


### TEIKNFORKLARING

#### PBL. § 25 REGULERINGSFORMÅL

1. BYGGJEOMRÅDE  
**AKOMB** HOTELL/FRITIDSBUSTADER
  
3. OFF. TRAFIKKOMRÅDE  
 KØYREVEG  
 GANG- OG SYKKELVEG  
 ANNEN VEGGRUNN
  
4. OFF. FRIOMRÅDE  
 FRIOMRÅDE GENERELT
  
5. FAREIOMRÅDE  
 HØGSPENTLINE
  
6. SPESIALOMRÅDE  
**FO** FRILUFTSOMRÅDE (På land)  
**PSBHS** PRIVAT SMÅBÅTHAMN I SJØ  
**FOSV** FRILUFTSOMRÅDE I SJØ/VASSDRAG
  
7. FELLESONMRÅDE  
 FELLES AVKØYRSLE  
 FELLES GANGAREAL  
**AF** ANNA FELLESAREAL

- STREKSYSMBOLER M.V.
- PLANENS BEGRENSNING
  - FORMÅLSGRENSE
  - BYGGEGRENSE
  - FRISIKTLINE
  - SENTERLINE VEG
  - EIGEDOMSGRENSE

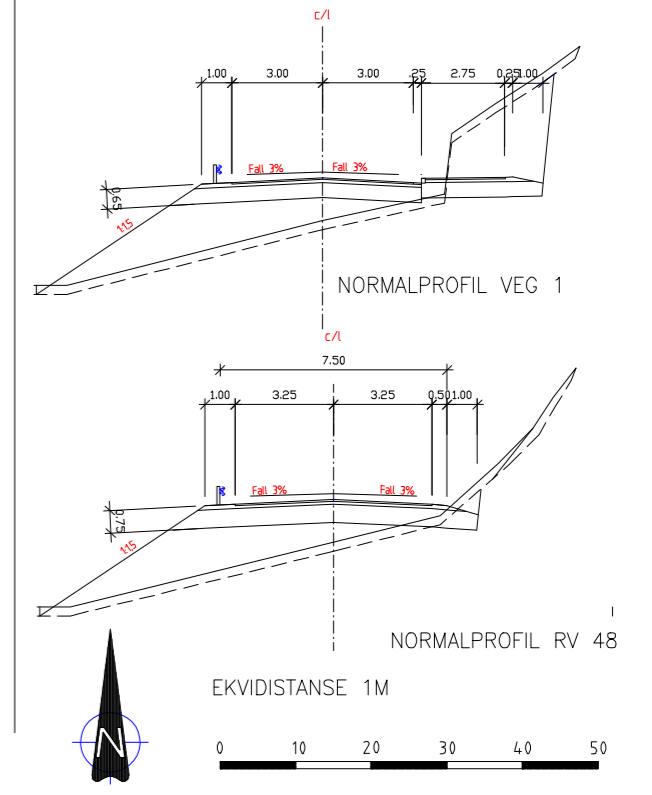

| Revisjon                                      | Dato                              | Saksnr.                    | Signatur                            |
|---|-----------------------------------|----------------------------|-------------------------------------|
| A   | 26.01.2010                        |                            | Ø.Johnsen                           |
| <b>REGULERINGSPLAN ROSENDAL SPA-HOTELL</b>    |                                   |                            | Målestokk: 1:1000                   |
| <b>Gnr 81, Bnr 112 og 188</b>                 |                                   |                            | Kartblad:                           |
| <b>I KVINNHERAD KOMMUNE</b>                   |                                   |                            | Forslagstiller: Rosendal SPA-Hotell |
|   |                                   |                            | Dato: 5.12.2008                     |
| Sakshandsaming i følge plan- og bygningsloven | Dato                              | Saksnr.                    | Signatur                            |
| Kunngjøring av oppstart av planarbeidet       | 21.02.2008                        |                            |                                     |
| Vedtak om utlegging til offentlig ettersyn    | 25.02.2009                        |                            |                                     |
| Offentleg utlegging                           | Mars/April 2009                   |                            |                                     |
| Vedtak i det faste planutval                  |                                   |                            |                                     |
| Kommunestyret                                 |                                   |                            |                                     |
| <b>Kvinnherad kommune</b>                     | Plankonsulent: Gjertrudveien 11d. | Saksbehandler              |                                     |
| Rådhuset, 5570 Rosendal                       | Dig Plan A/S                      | 5353 Straume. Tlf 56320126 | Tegningsnummer: 314 - 02            |