

TEGNFORKLARING:


- = REKKEHUS
- = FRITTLIGGENDE HUS
- = FRITTLIGGENDE HUS M/ GARASJE
- = GARASJER
- = 1 ETASJE
- = 2 ETASJER
- = UNDERETASJE
- = GATE M/ FORTAU
- = BYGGEGRENSE
- = OMRÅDEGRENSE
- = GANGVEG
- = GRØNTOMRÅDE
- = PLANØRENSE
- = FELLETS ADKOMST
- = EIENDOMSØRENSE SOM BLIR UBYLDT

FARGETOR KLARING:

- = OMRÅDE FOR BOLLERÅST OG BOLLERÅST
- = BOLIGOMRÅDE
- = FRIOMRÅDE
- = TRAFIKOMRÅDE
- = OMRÅDE FOR SKOLER OG IDRETTSHALL
- = VANN



HAMMERFEST KOMMUNE.
 REGULERINGSPÅN FOR
 DEL AV BAKSÅLSOMRÅDET: PARTIET
 SØR FOR IDRETTSPÅSSEN.
 MÅL 1:1000
 Hammerfest, april 1968
 Alb. Brox

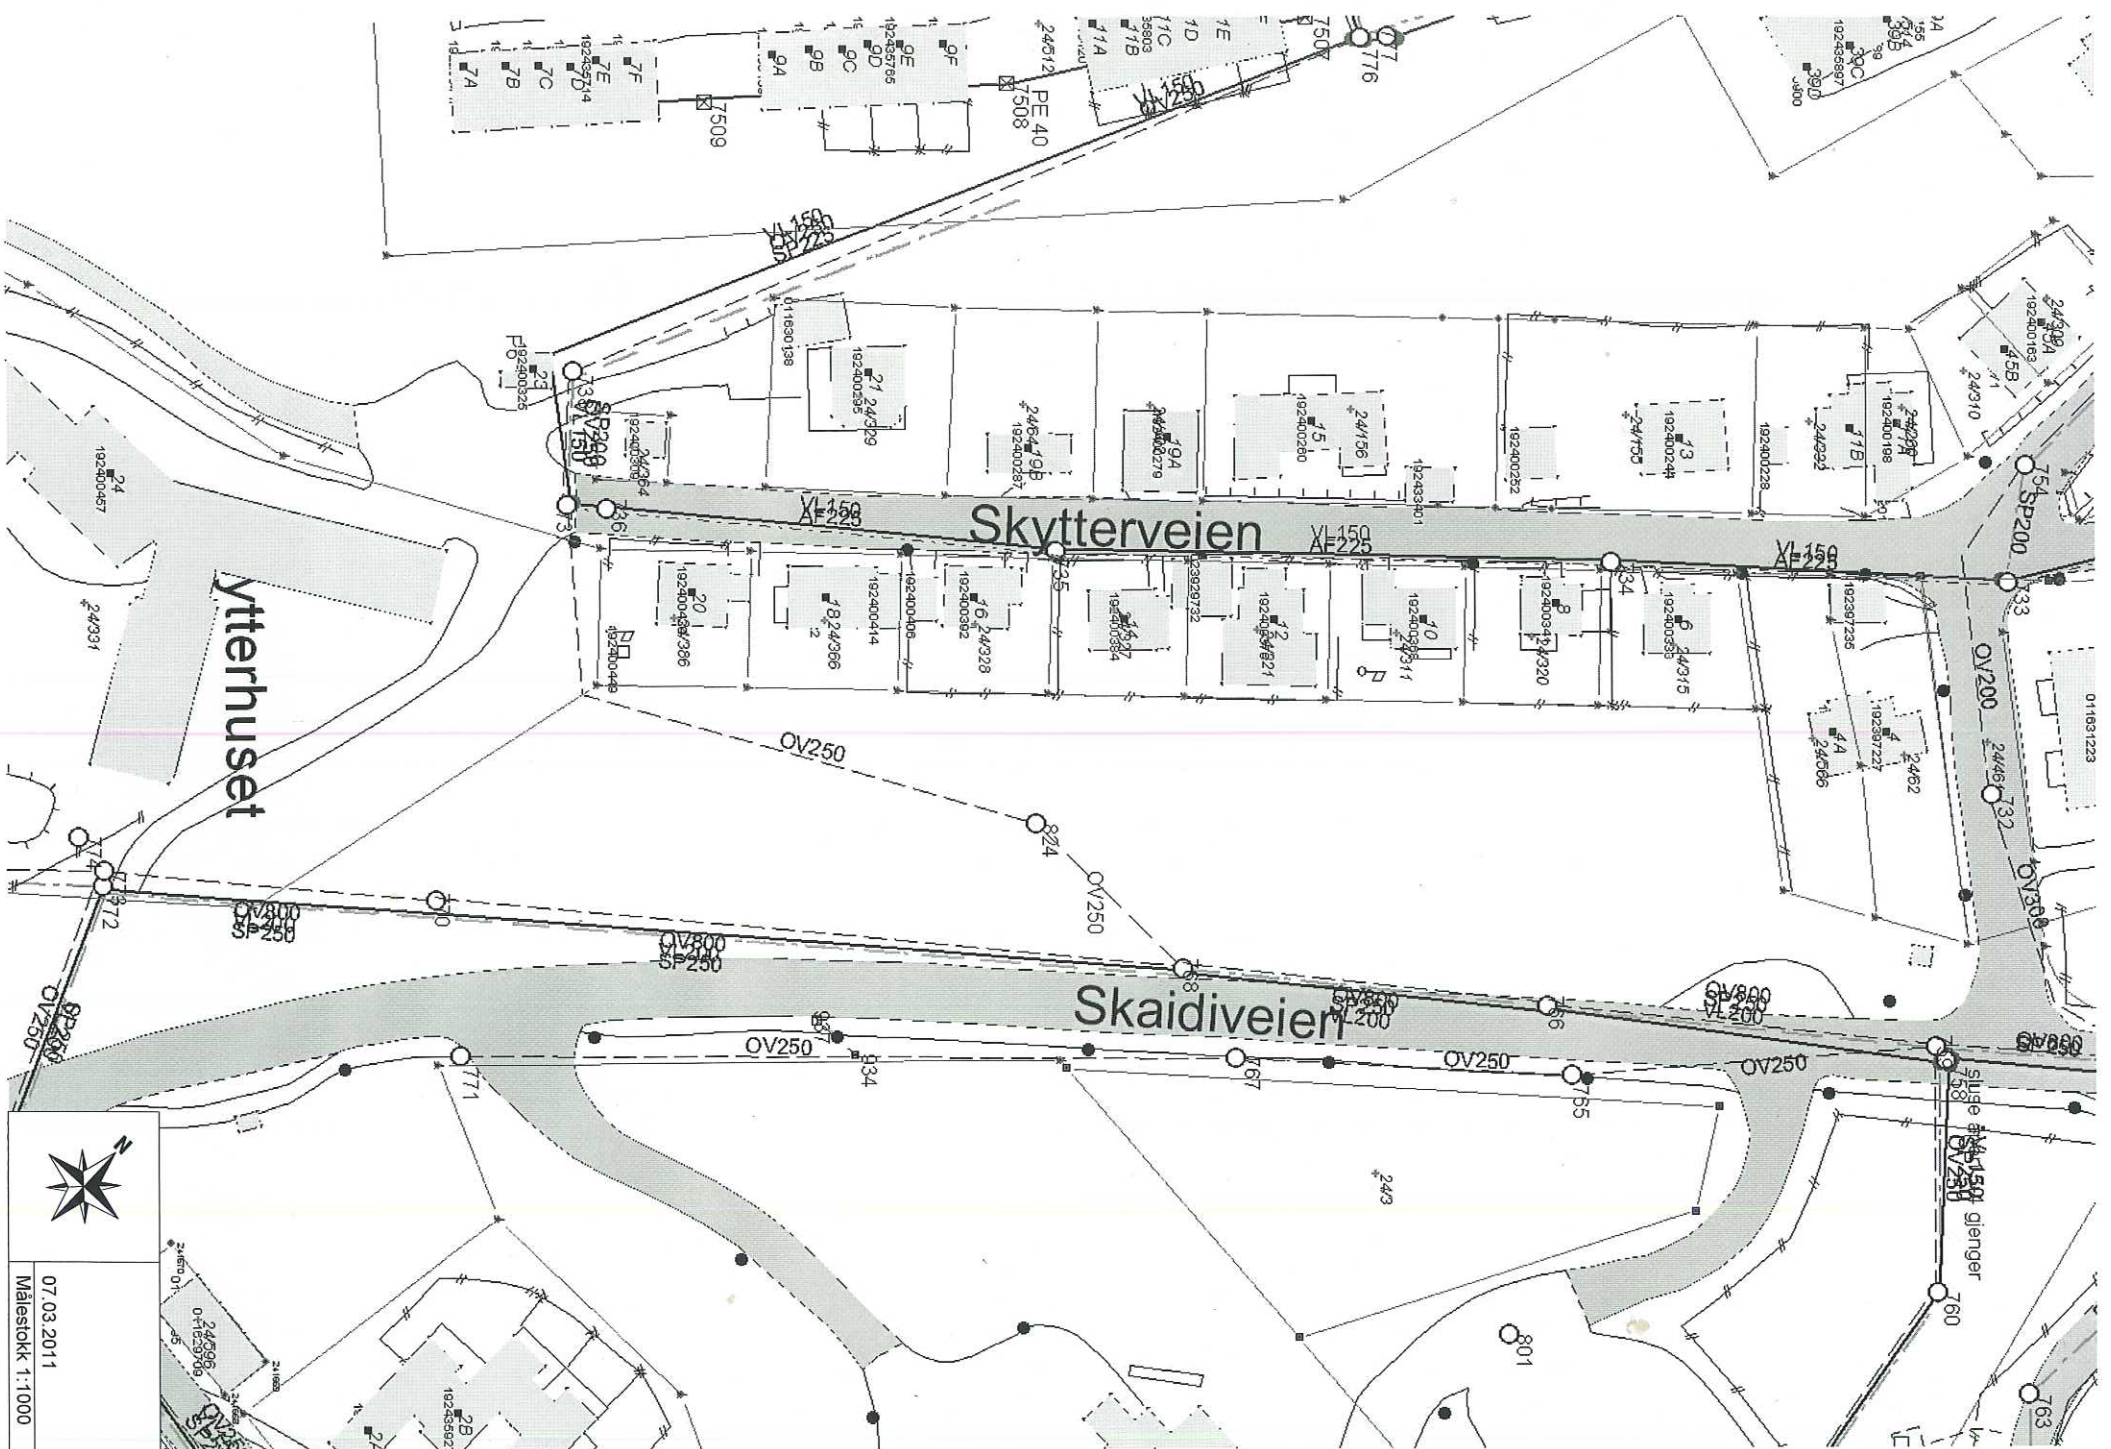

Ytterhuset

Skytterveien

Skaidiveien

07.03.2011
Målestokk 1:1000