




AREALPLAN ETTER PBL AV 2008  
**Detaljregulering for Meieriveien 1-7**

Hennes kommune

Nasjonal arealplan-ID  
**2013001**  
 Plantype:  
**Detaljregulering**  
 Forslagsstiller:  
**Hennes kommune**  
 Saksnummer:  
**13/934**

**Kartopplysninger**

Kilde for basiskart: FKB-B Ekvidistanse 1 m  
 Dato for basiskart: 2009 Kartmålestokk 1:1000  
 Koordinatsystem: UTM sone 32 / Euref89  
 Høydegrunnlag: NN 1954

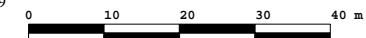

**TEGNFORKLARING**

**Plandata**

**Stedsnavn og andre tekster**

Navn på bebyggelse, middels skrift

Vegnummer

**BEBYGGELSE OG ANLEGG (PBL §12-5 NR.1)**

- Boligbebyggelse
- Forretninger
- Bevertning
- Energianlegg
- Bolig/forretning

**SAMFERDELSANLEGG OG TEKNISK INFRASTRUKTUR (PBL §12-5 NR.2)**

- Veg
- Fortau
- Gatetun
- Gang/sykkelveg
- Annen veggrunn - tekniske anlegg
- Annen veggrunn - grantareal
- Kollektivholdeplass
- Parkering

**Juridiske linjer og punkt**


- Regulerings- og bebyggelsesplanområde
- Formålspunkt
- Planens begrensning
- Formålsgrense
- Reguler tomtegrense
- Byggegrense
- Reguler senterlinje
- Frisiktslinje
- Reguler kant kjørebane
- Reguler parkeringsfelt
- Reguler fotgjengerfelt
- Avkjørsel
- Påskrift**
- Abc Påskrift reguleringsformål/arealformål
- Abc Påskrift areal
- Abc Regulerings- og bebyggelsesplan - påskrift

Basiskartet er tegnet med svak gråfarge

PLANEN ER UTARBEIDET AV:  
**TM/KAB**

**SAKSBEHANDLING ETTER PLAN- OG BYGNINGSLOVEN**

|                                      | Møtesaksnr | Arkiv   | Dato     |
|--------------------------------------|------------|---------|----------|
| Vedtak om oppstart av planarbeidet   | 1/13       | 12/1558 | 23.01.13 |
| Kunngjøring av oppstart i lokal avis | -          | 12/1558 | 12.02.13 |
| Første gangs behandling              |            | 13/449  | 11.07.13 |
| Kunngjøring av offentlig ettersyn    | -          | 13/449  | 15.07.13 |
| Andre gangs behandling               | 36/13      | 13/934  | 16.10.13 |
| Kunngjøring av planen                | -          | 13/934  | 11.02.14 |

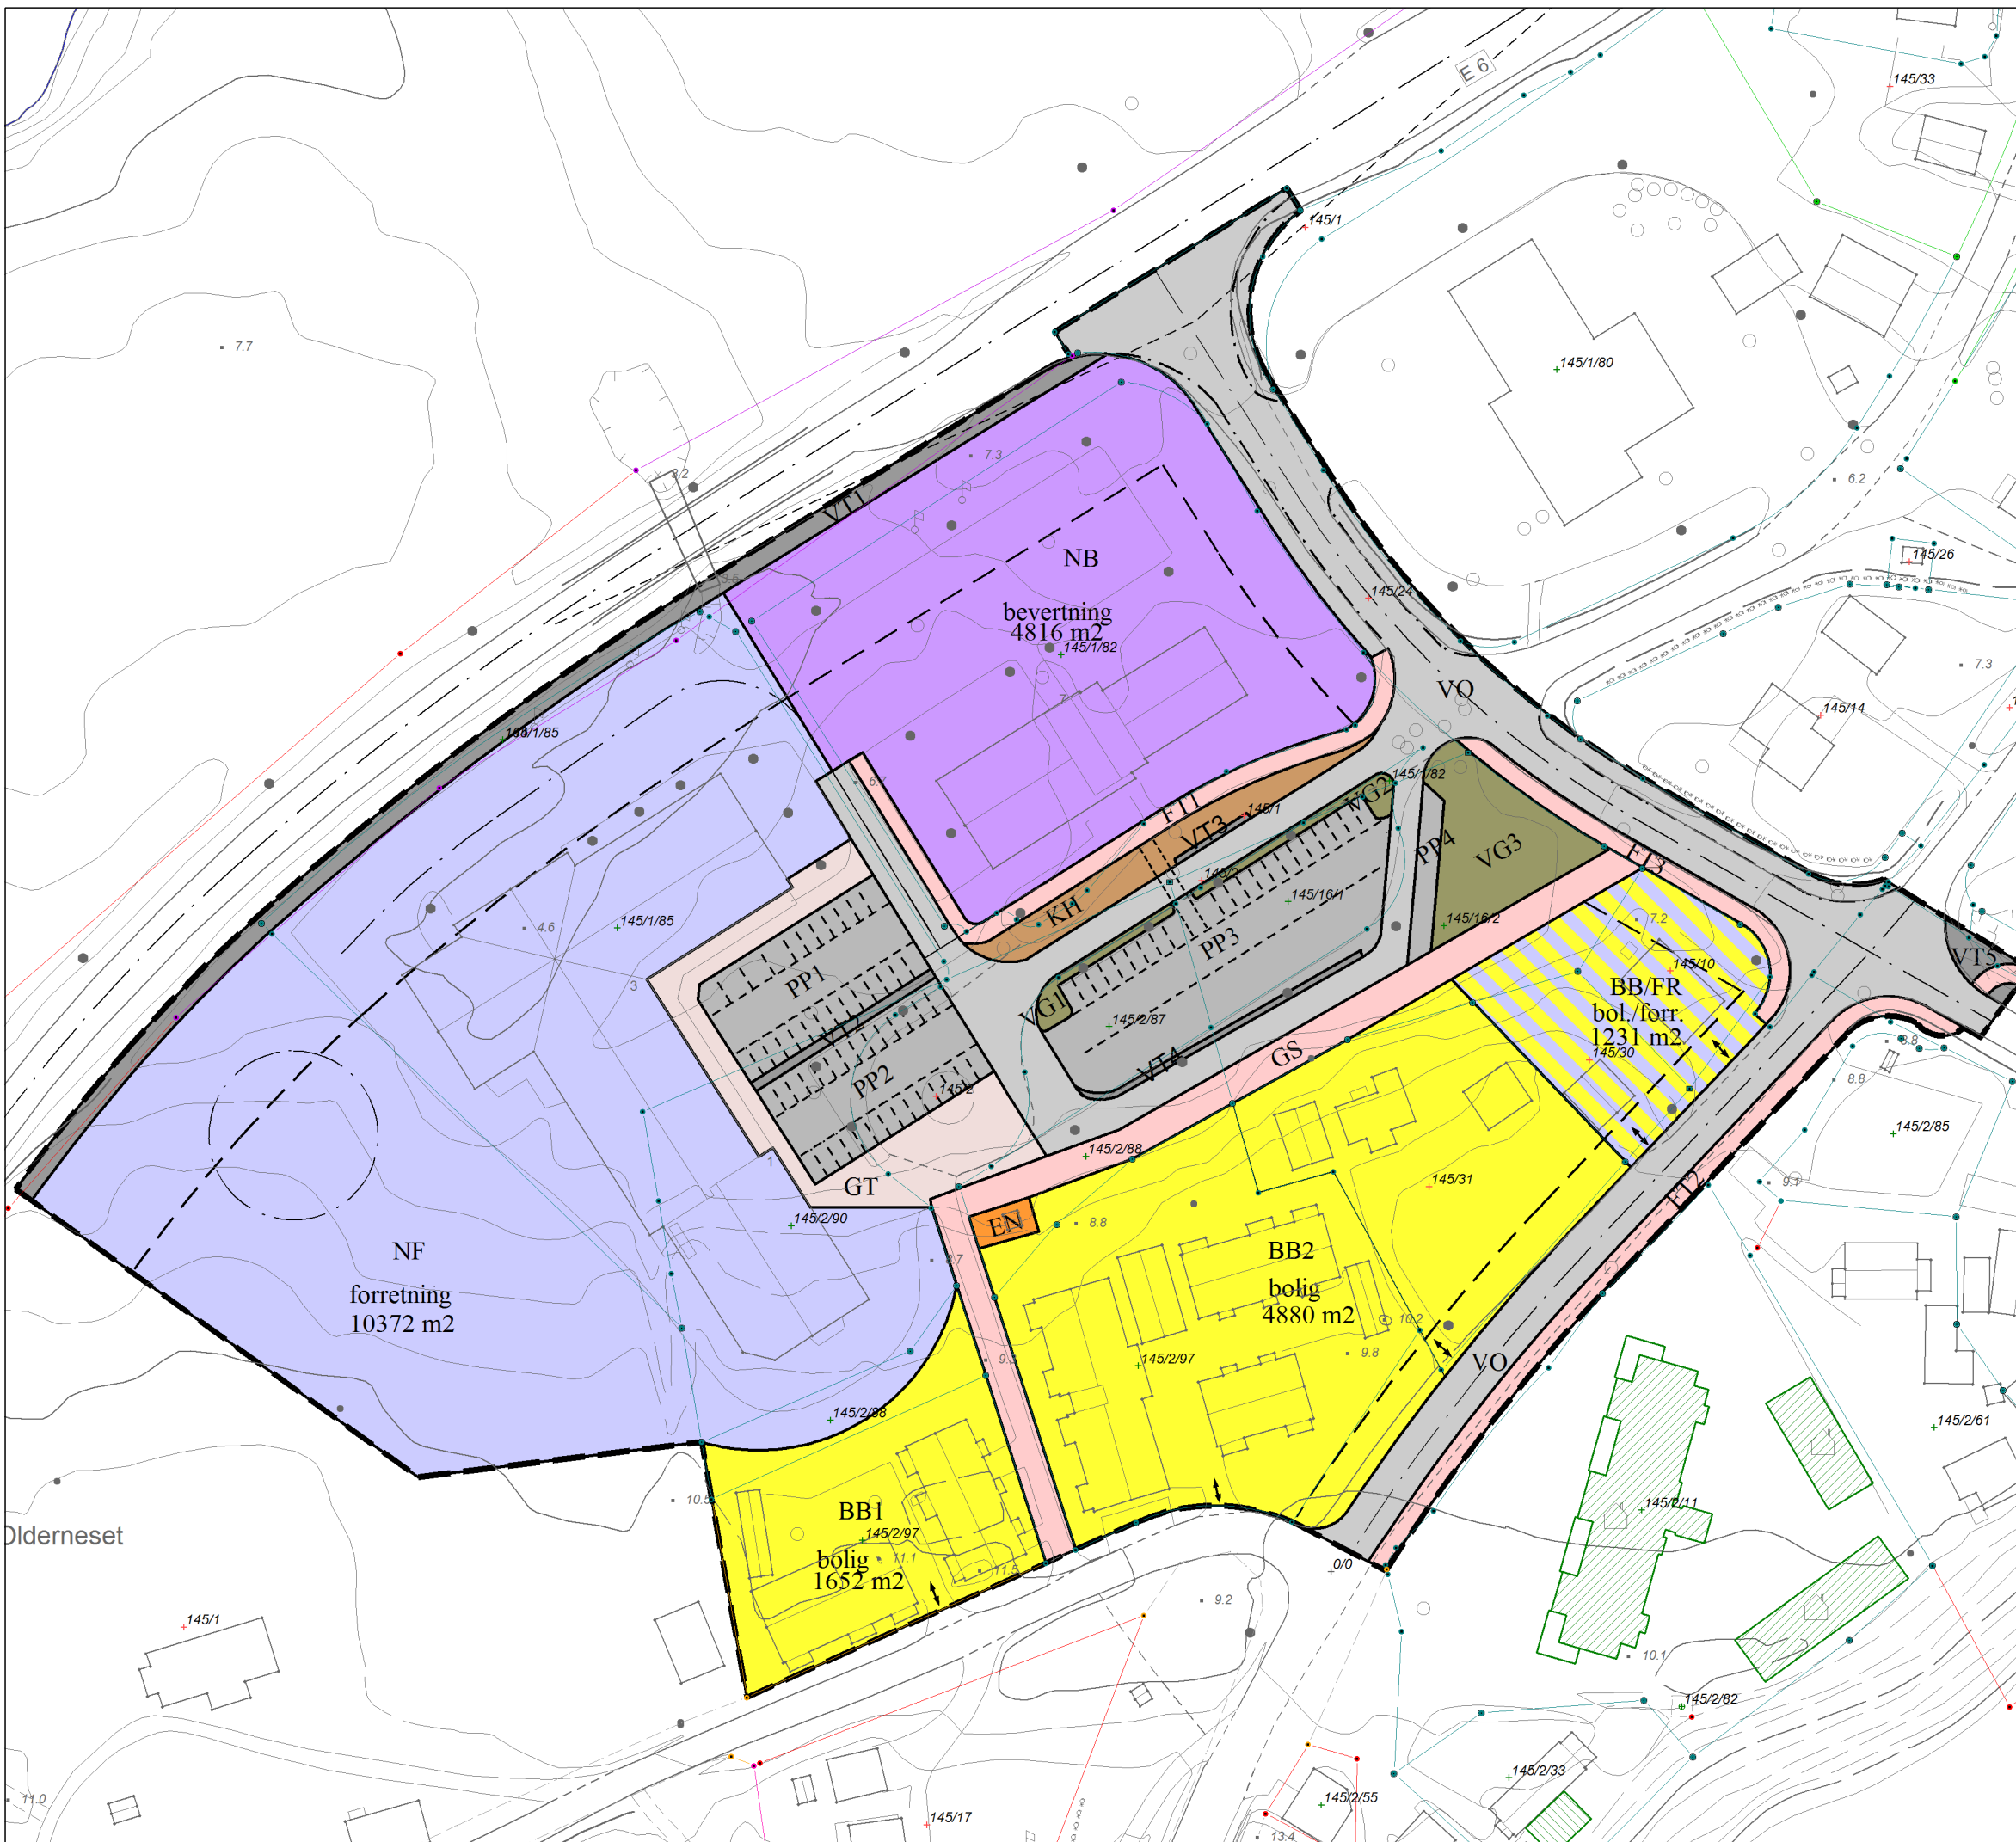

Olderneset