


Namneforslag og adressekode:

1270 - Flåten *FLOTEN*

Målestokk 1:2000

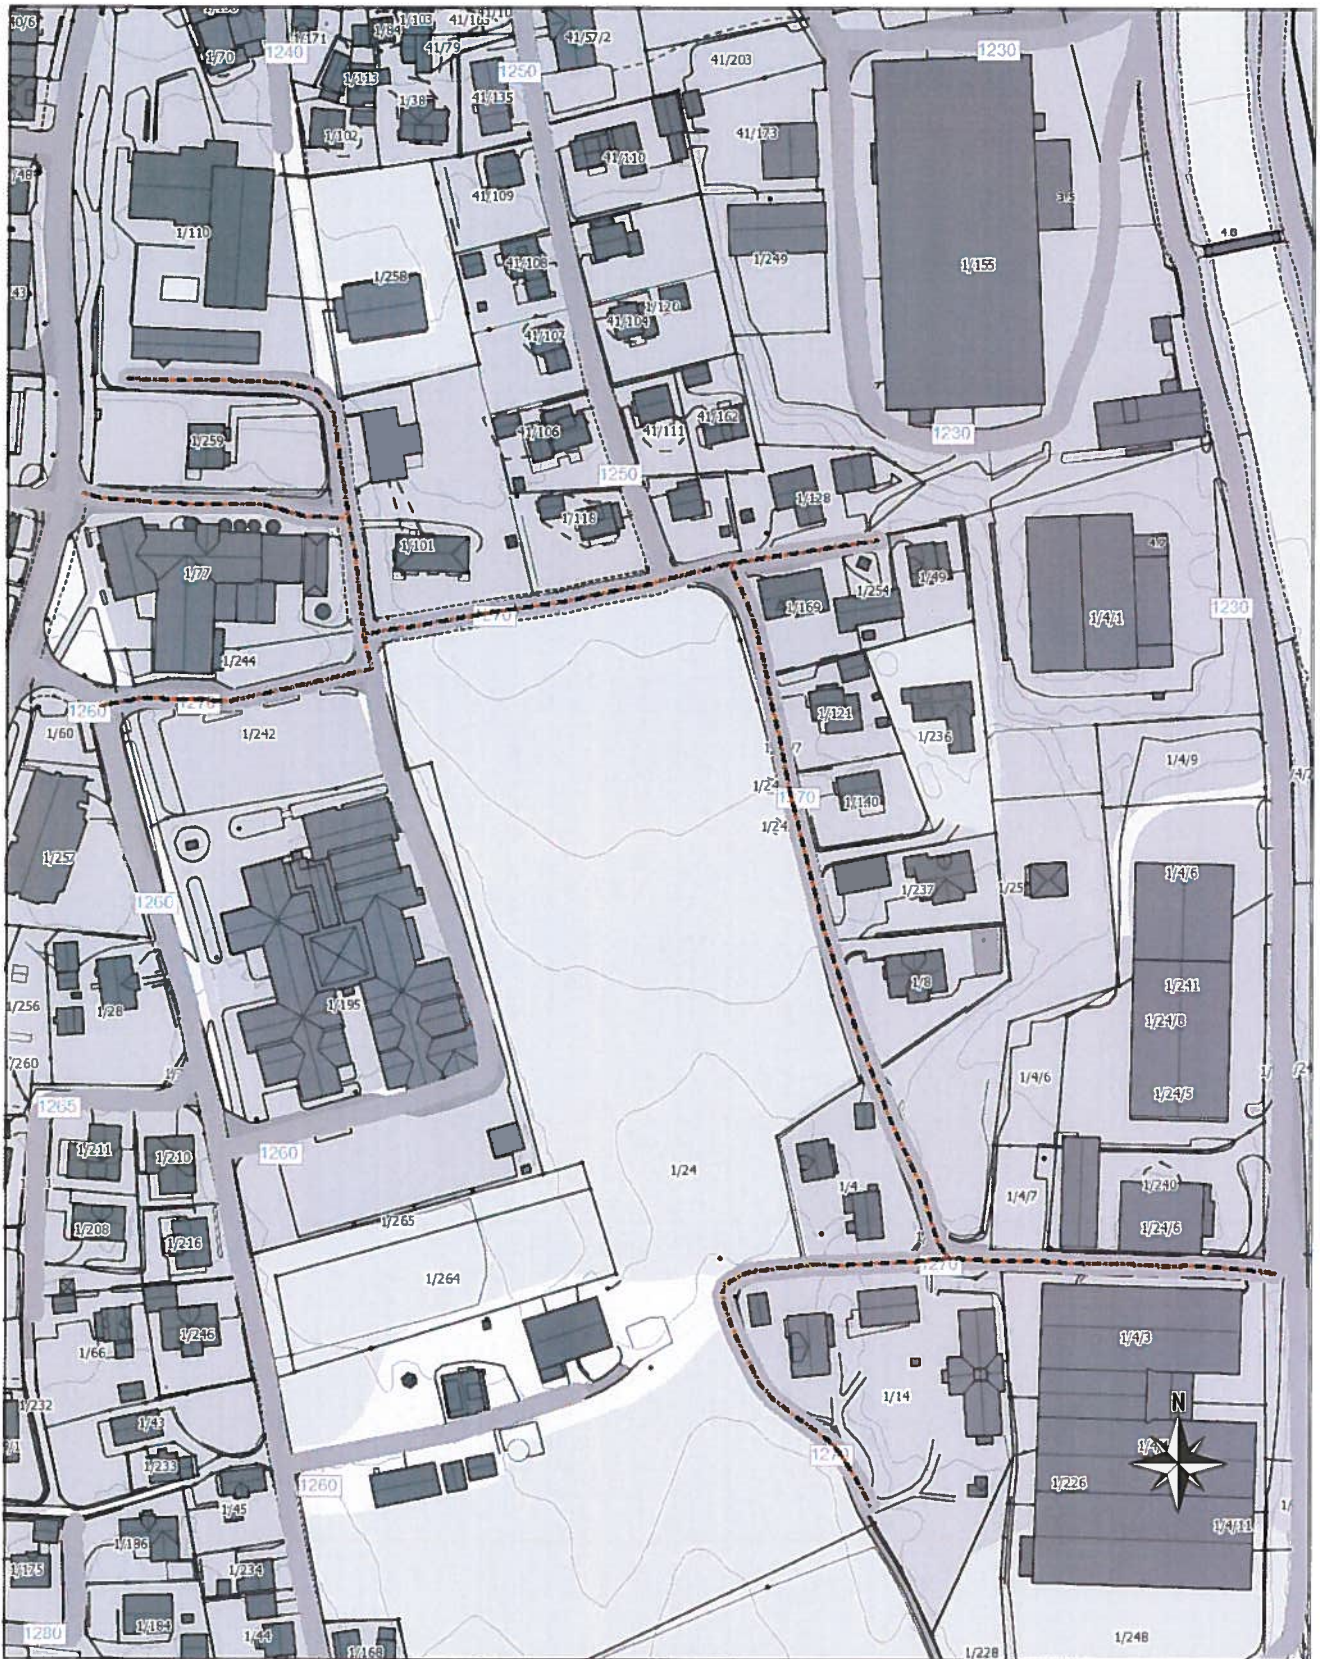

-----  
Planlagt gatenamn -  
Vegsenterlinje