


Namneforslag og adressekode:

2060 - Dalevegen *DALAVEGEN*

Målestokk 1:10000

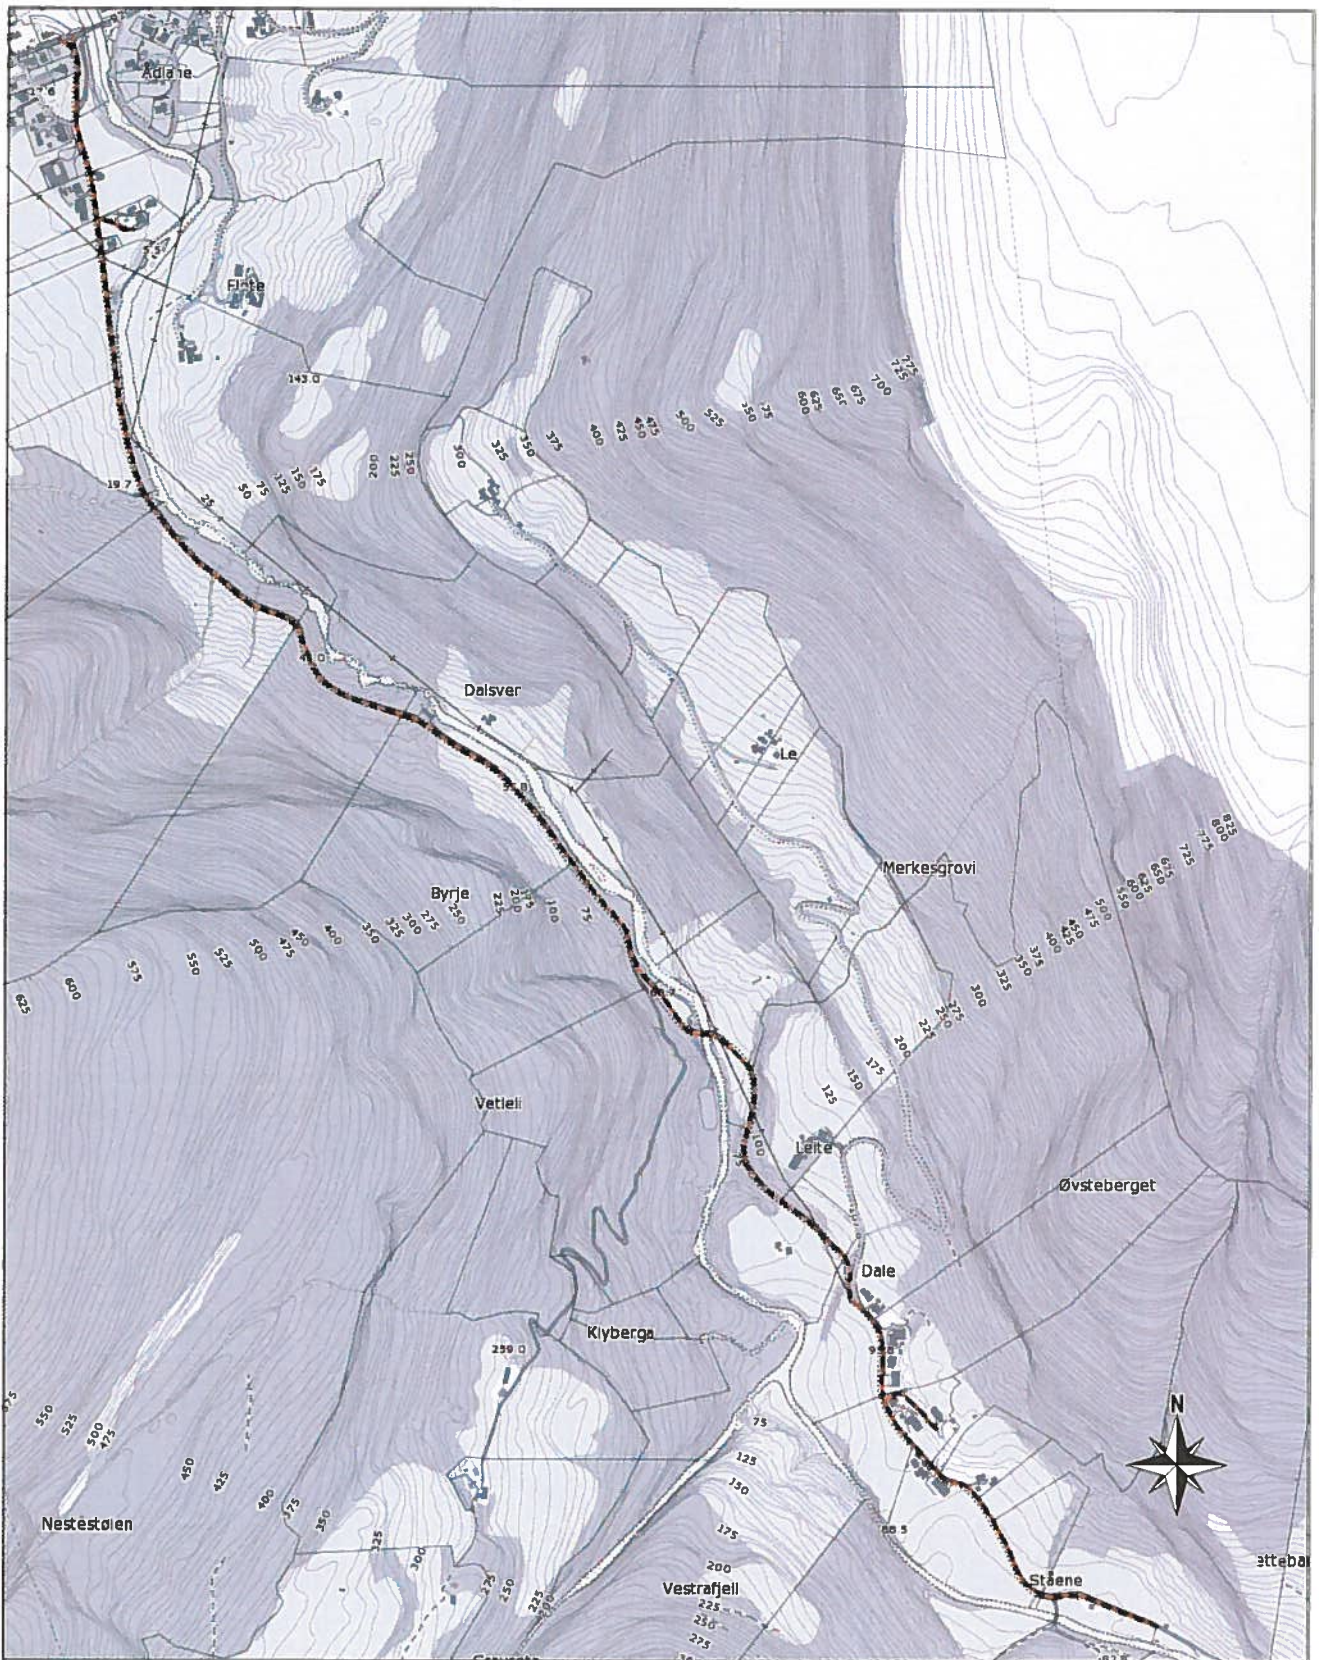

Planlagt gatenamn -
Vegsenterlinje