


Namneforslag og adressekode:

2095 - ~~Fletevegen~~ *FLETE*

Målestokk 1:2000

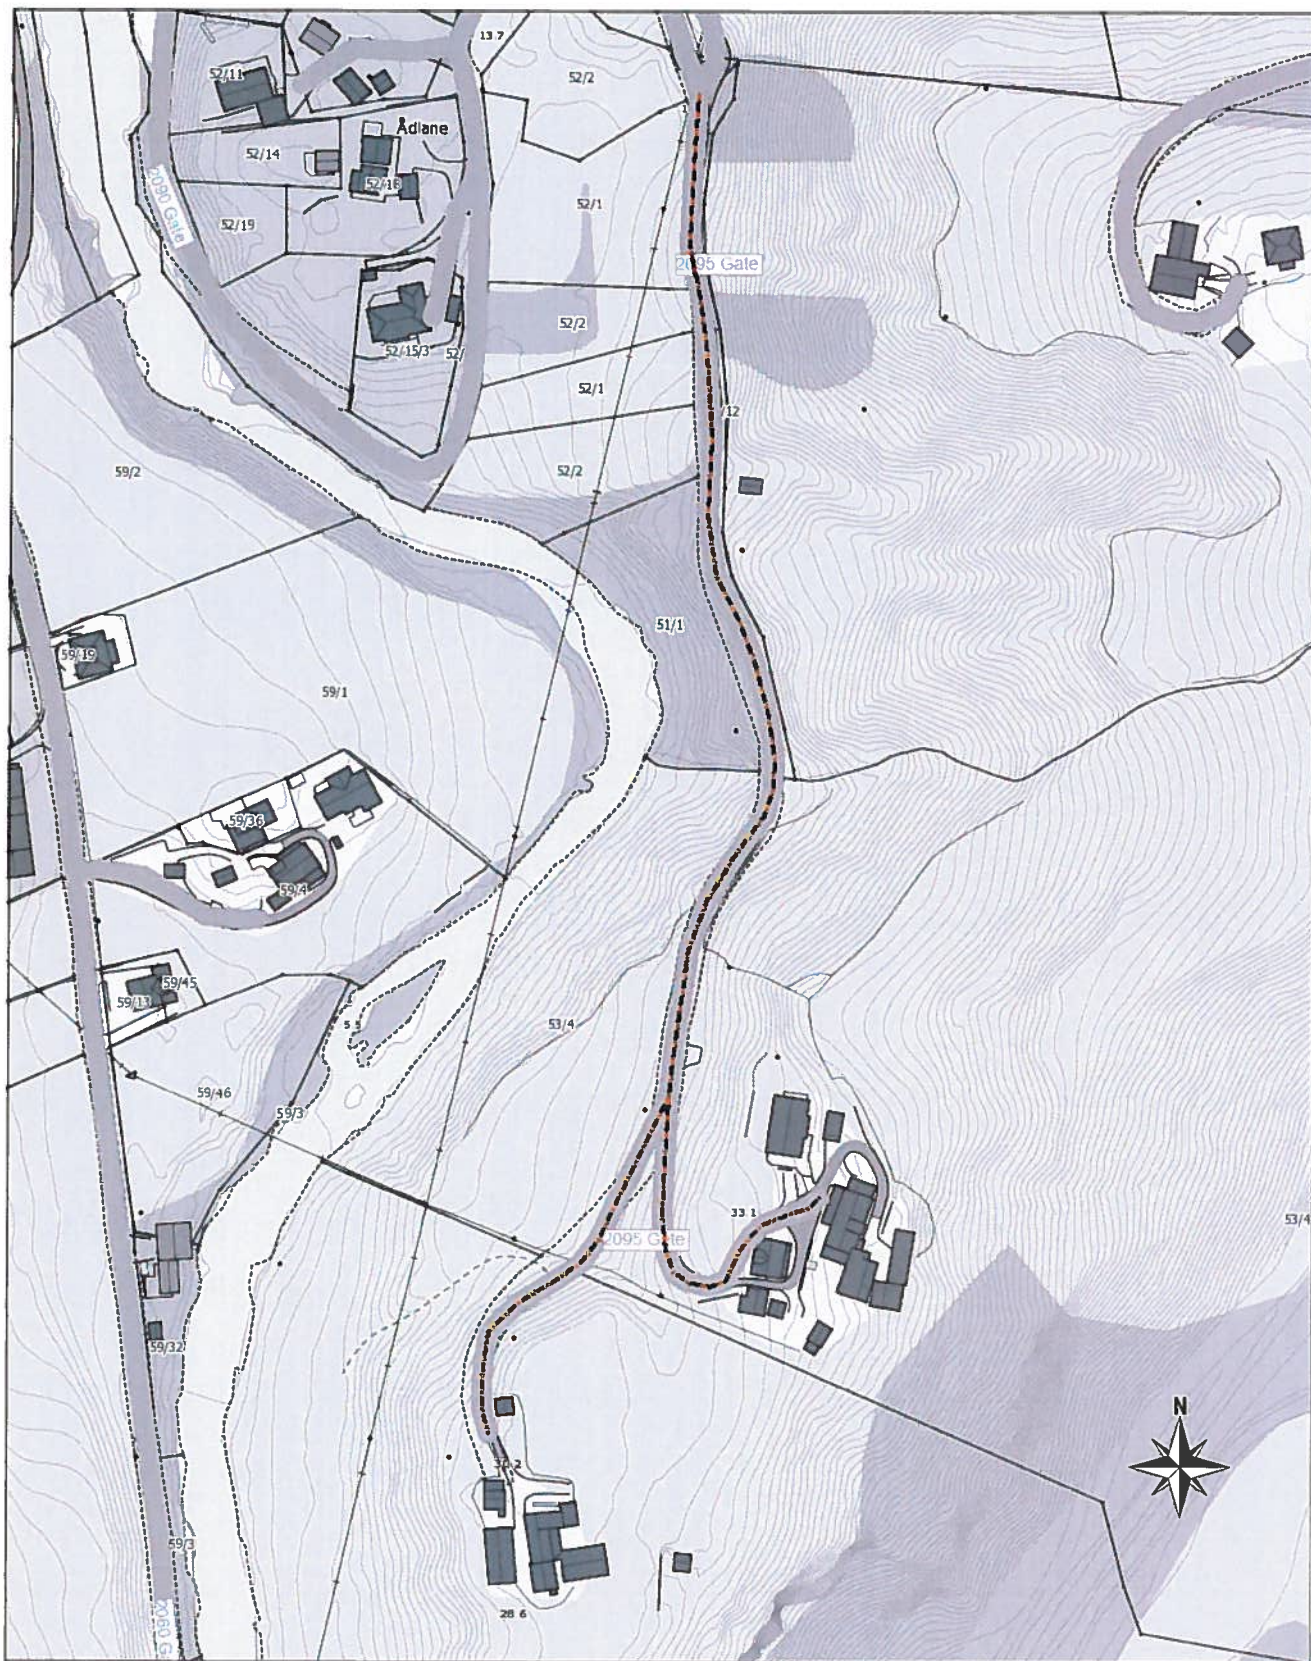

Planlagt gatenamn -
Vegsenterlinje