Namneforslag og adressekode: SELJADALSVEGEN

1110 - ~~Seljedalsvegen~~

Målestokk 1:30000

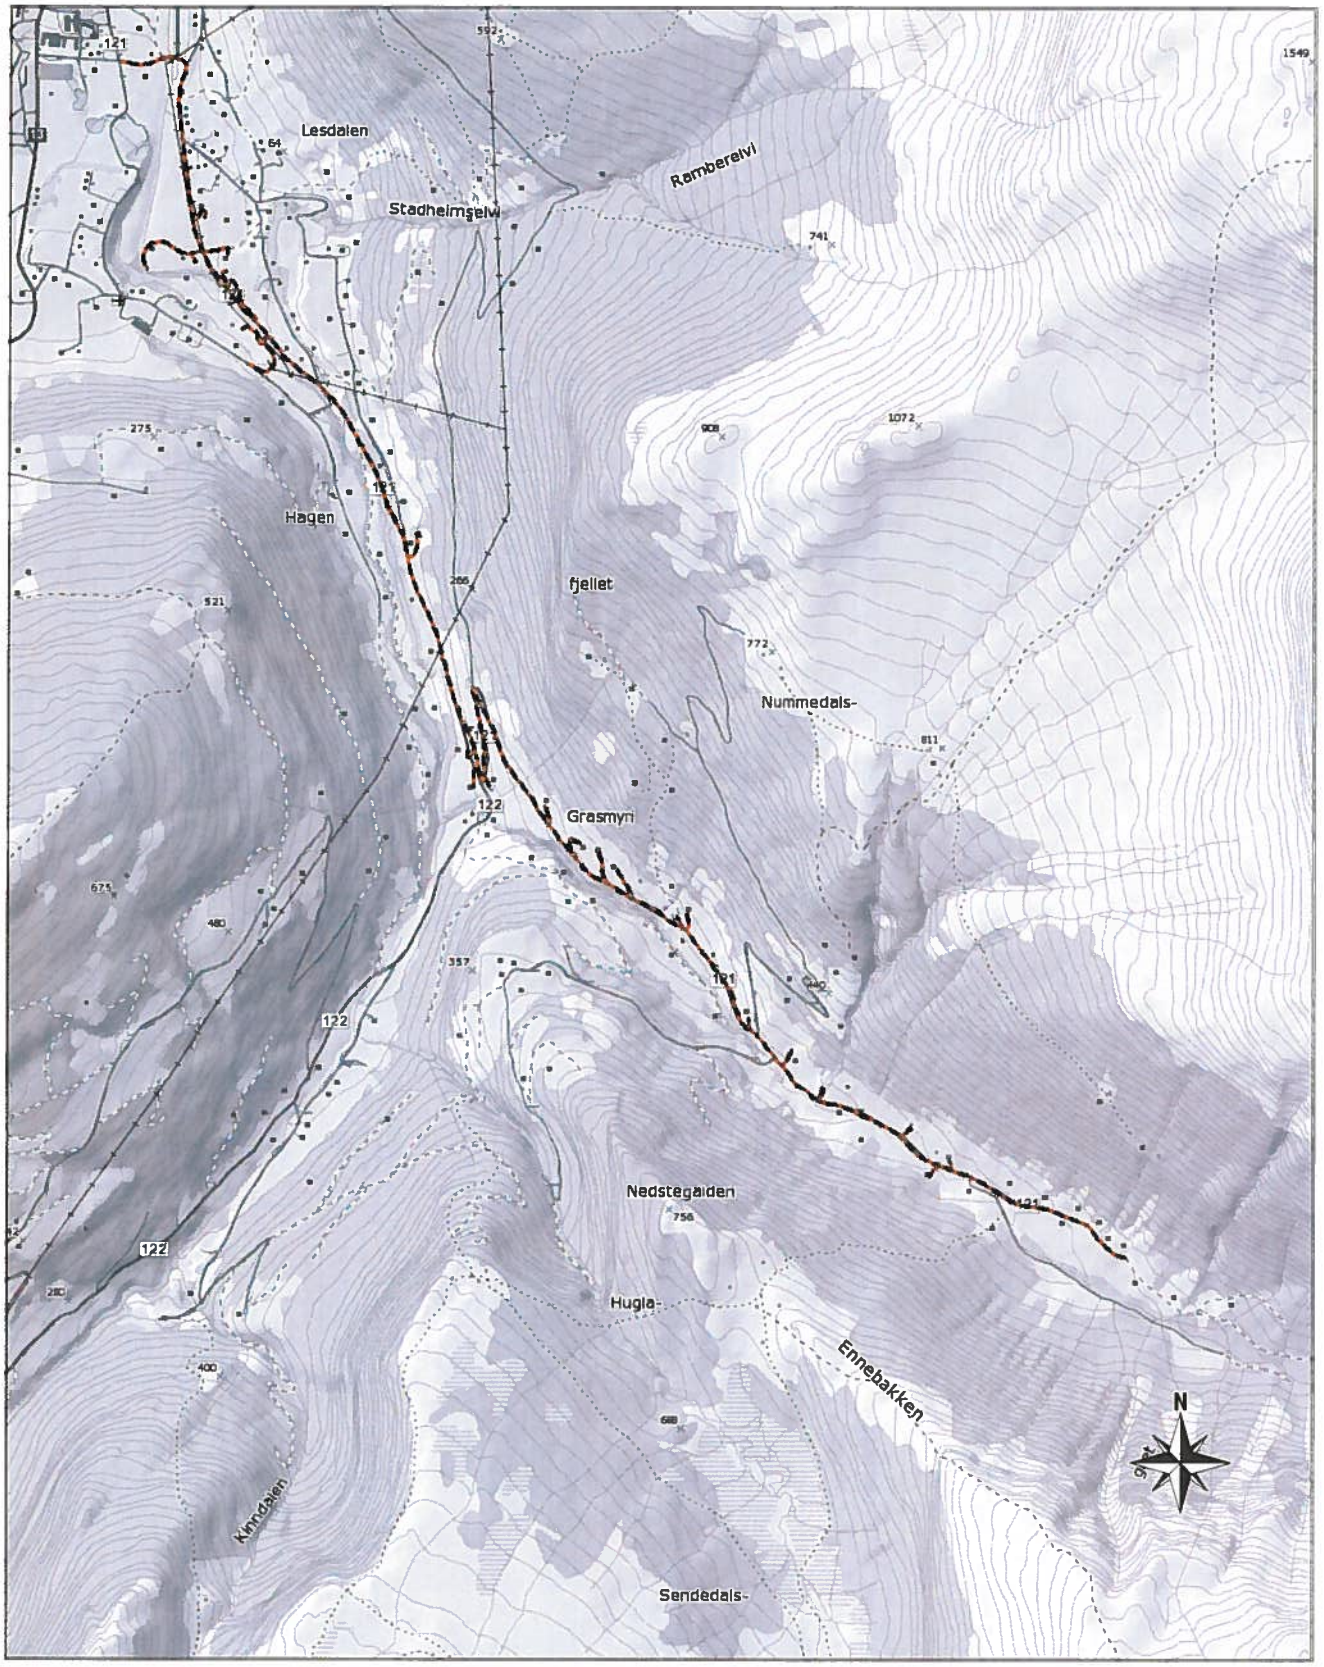

Planlagt gatenamn - Vegsenterlinje