

# Detaljregulering for Sentrumsgården II

Hennes kommune

Nasjonal arealplan-ID: 2015001

Plantype: Detaljregulering

Forslagsstiller: Hennes kommune

Saksnummer: 15/00117

### Kartopplysninger

Kilde for basiskart: FKB-B


Ekvidistanse 1 m

Dato for basiskart: 2009

Kartmålestokk 1:500

Koordinatsystem: UTM sone 32 / Euref89

Høydegrunnlag: NN 1954

 

### TEGNFORKLARING

Plandata

#### BEBYGGELSE OG ANLEGG (PBL §12-5 NR.1)

Boligbebyggelse

#### SAMFERDSELSANLEGG OG TEKNISK INFRASTRUKTUR (PBL §12-5 NR.2)

Veg

Annen veggrunn - tekniske anlegg

#### Juridiske linjer og punkt

Regulerings- og bebyggelsesplanområde

Planens begrensning


Formålsgrense

Byggegrense

Regulert senterlinje

#### Påskrift

Abc Regulerings- og bebyggelsesplan - påskrift

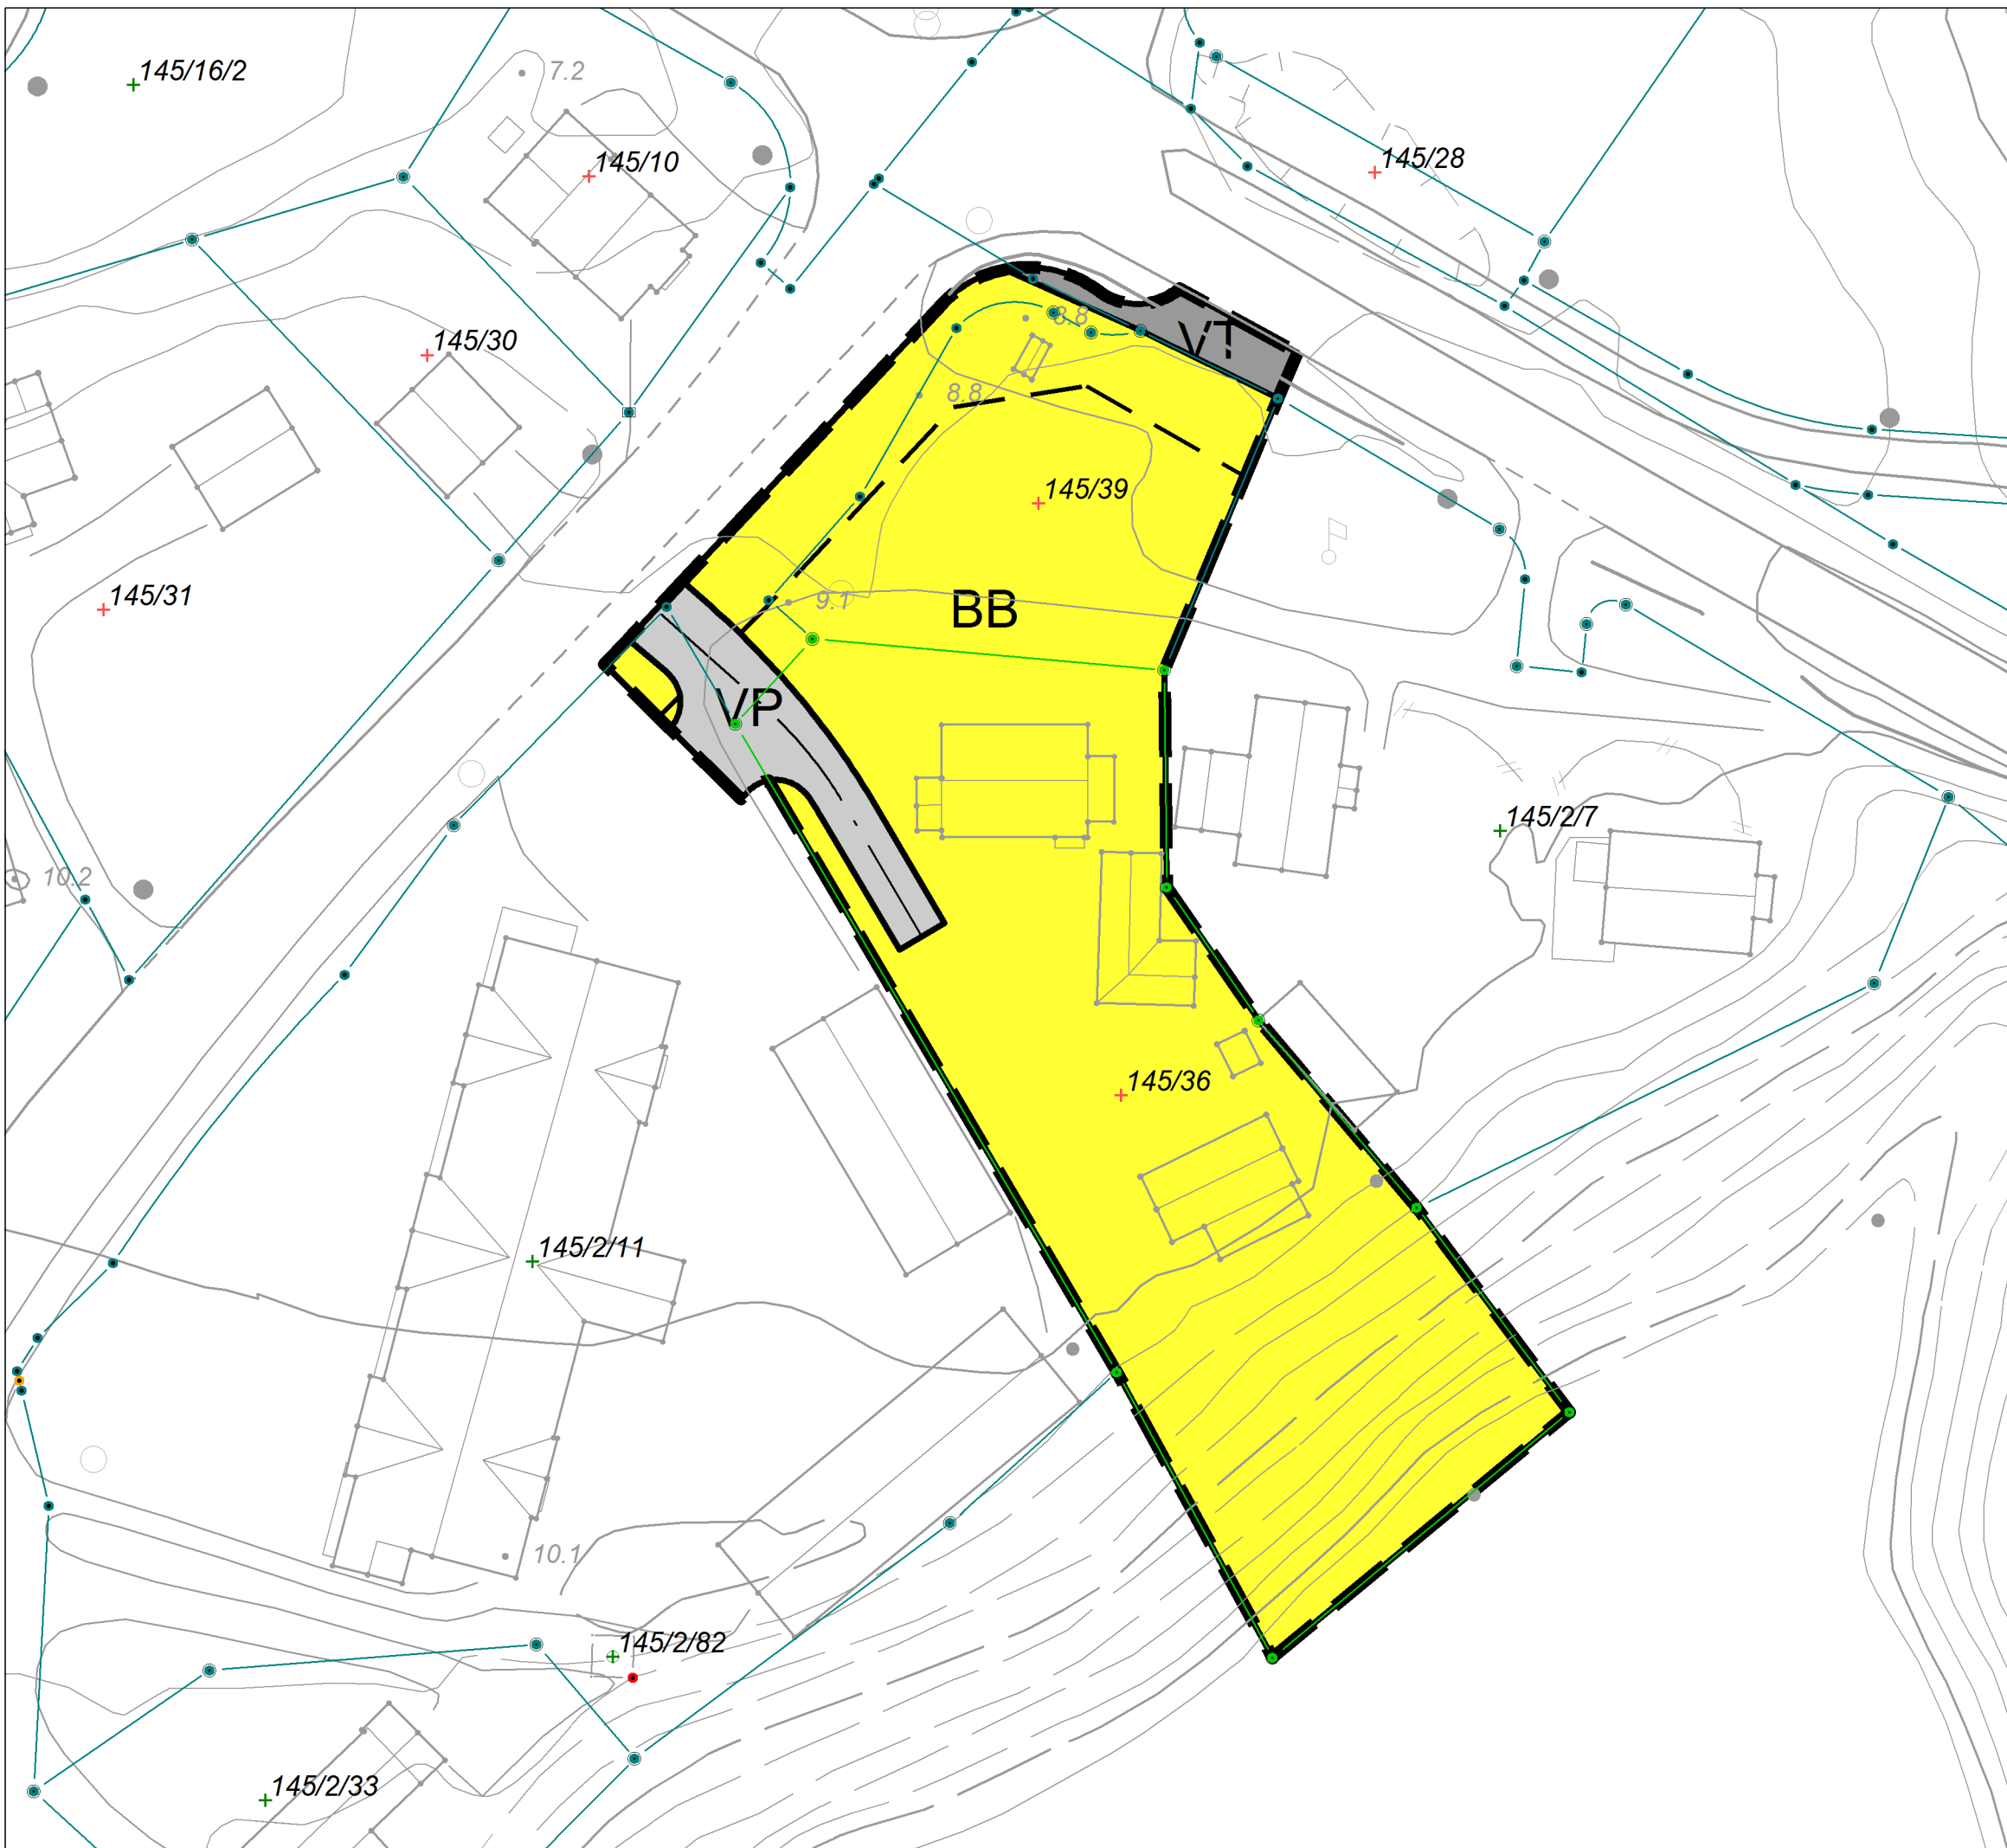

Basiskartet er tegnet med svak gråfarge

PLANEN ER UTARBEIDET AV:  
Trond Møllersen

### SAKSBEHANDLING ETTER PLAN- OG BYGNINGSLOVEN

	Møtesaksnr	Arkiv	Dato
Vedtak om oppstart av planarbeidet			22.01.15
Kunngjøring av oppstart i lokal avis	-		22.01.15
Første gangs behandling			
Kunngjøring av offentlig ettersyn	-		23.04.15
Andre gangs behandling			
Kunngjøring av planen	-		