

Tegnforklaring

Reguleringsplan PBL 2008

§12-5. Nr. 1 - Bebyggelse og anlegg

Næringsbebyggelse

§12-5. Nr. 2 - Samferdselsanlegg og teknisk infrastruktur

Veg
 Gang-/sykkelveg
 Annen veggrunn - grøntareal

§12-5. Nr. 3 - Grønnstruktur

Grønnstruktur

§12-5. Nr. 5 - Landbruks-, natur- og friluftformål samt reindrift

LNF

§12-6 - Hensynssoner

Frisikt

§12-7 - Bestemmelseområder

Krav om nærmere undersøkelse av kulturminner

Linjesymbol

Planens begrensning
 Formålgrense
 Bestemmelsegrense
 Grense for sikringszone
 Byggeline



Punktsymboler

Avkjørsel

Kartopplysninger

Kilde for basiskart: Ås kommune
 Dato for basiskart: 3.6.2014
 Koordinatsystem: UTM sone 32 basert på EUREF89/WG84
 Høydegrunnlag: NN1954

Ekvidistanse 1 m
 Kartmålestokk: 1:2000 i A2

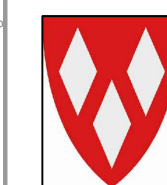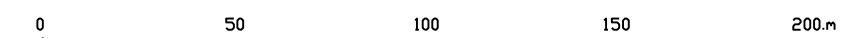

Reguleringsplan
Utvidelse av Vinterbro næringspark
 Med tilhørende reguleringsbestemmelser

Ås kommune

Arealplan-ID:
R 284

Forslagstiller:
PLAN arkitekter AS

SAKSBEHANDLING ETTER PLAN- OG BYGNINGSLOVEN

Dato	Revisjon

Kommunestyret sitt vedtak

Ny 2. gangs behandling		
Offentlig ettersyn fra	til	
2. gangs behandling		
Offentlig ettersyn fra.....	til	
1. gangs behandling		
Kunngjøring av oppstart av planarbeid		
Oppstartsmøte.....		

PLANEN ER UTARBEIDET AV: PLAN arkitekter AS på vegne av Login Vinterbro AS

TEGNNR.	DATO	SIGN.
	18.11.2014	SJM

Det bekreftes at planen er i samsvar med kommunestyrets vedtak av

Dato _____ Plansej _____