


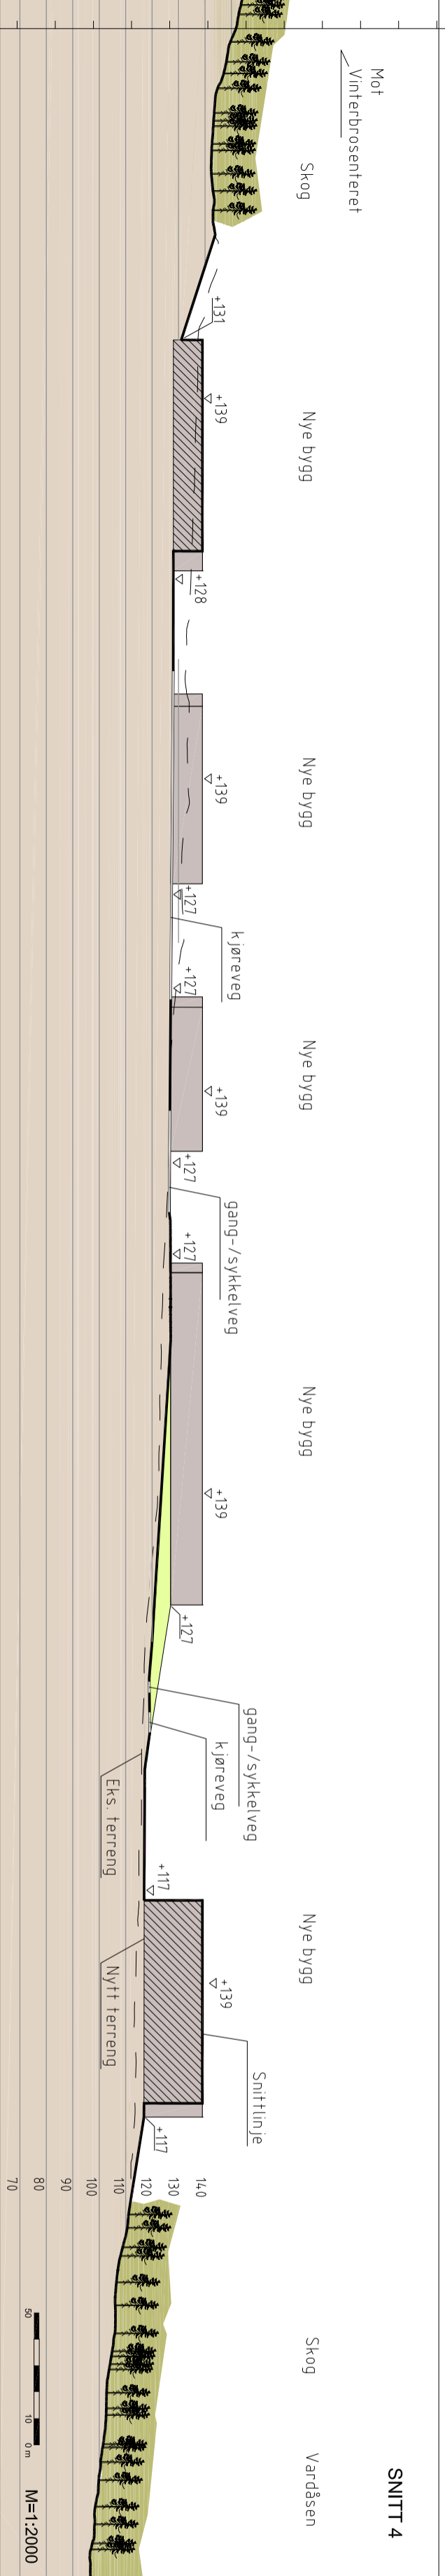
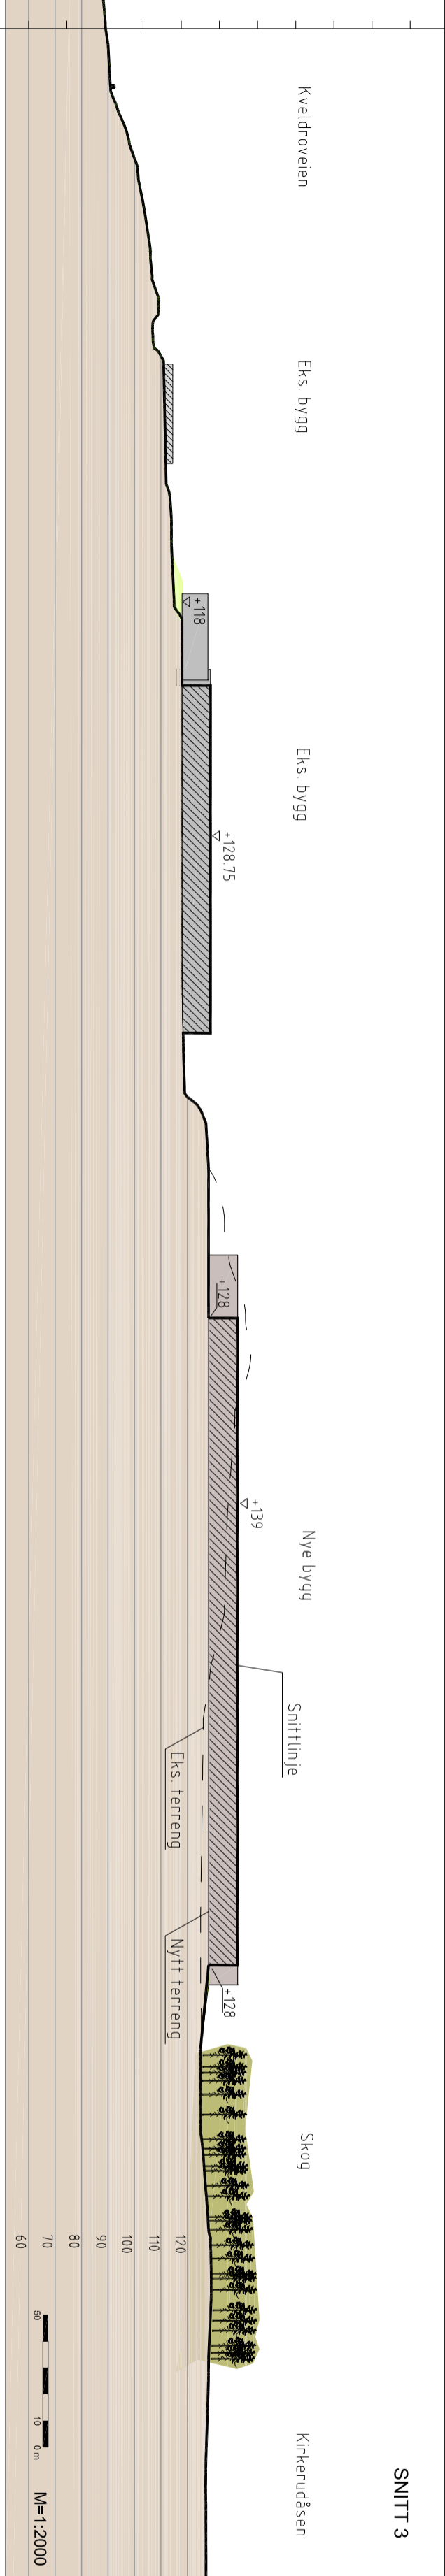
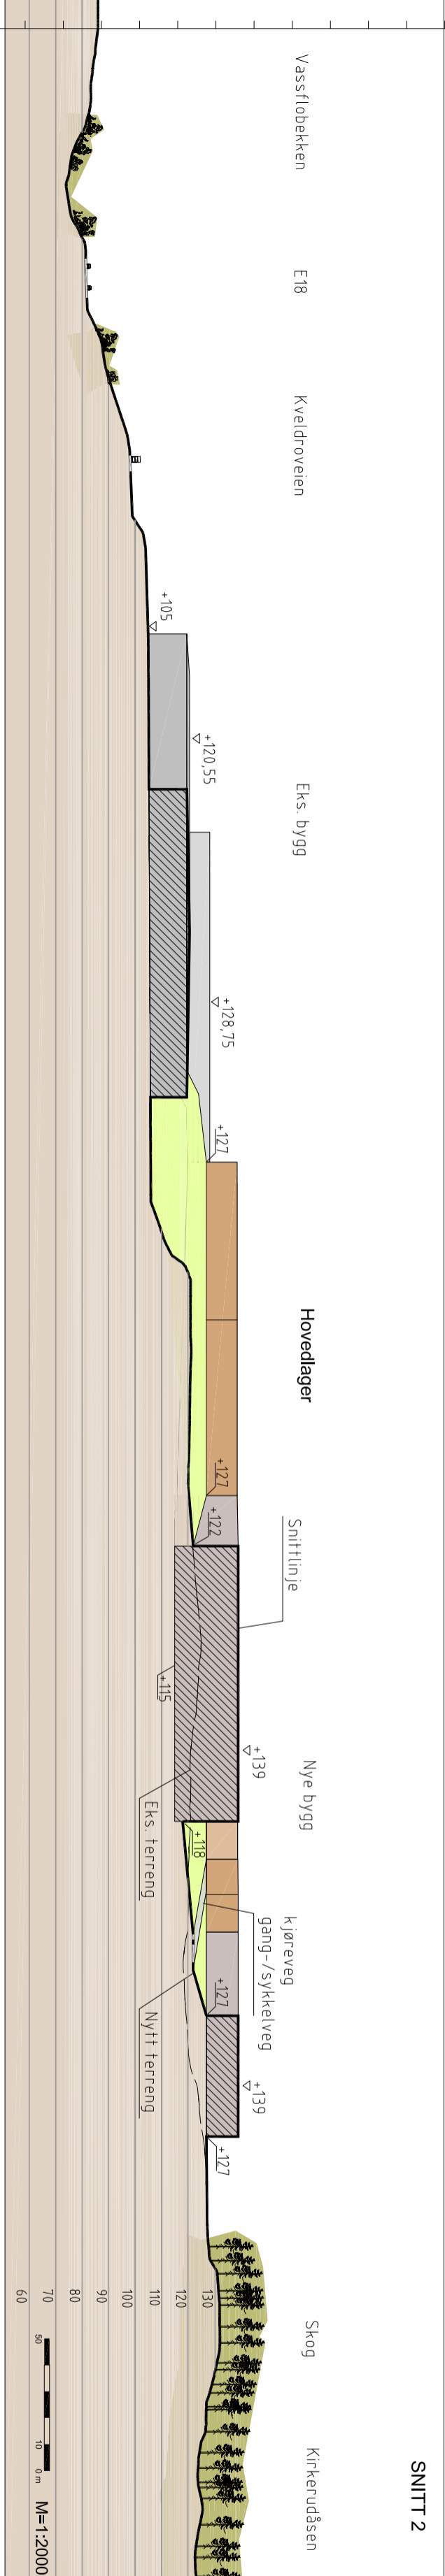
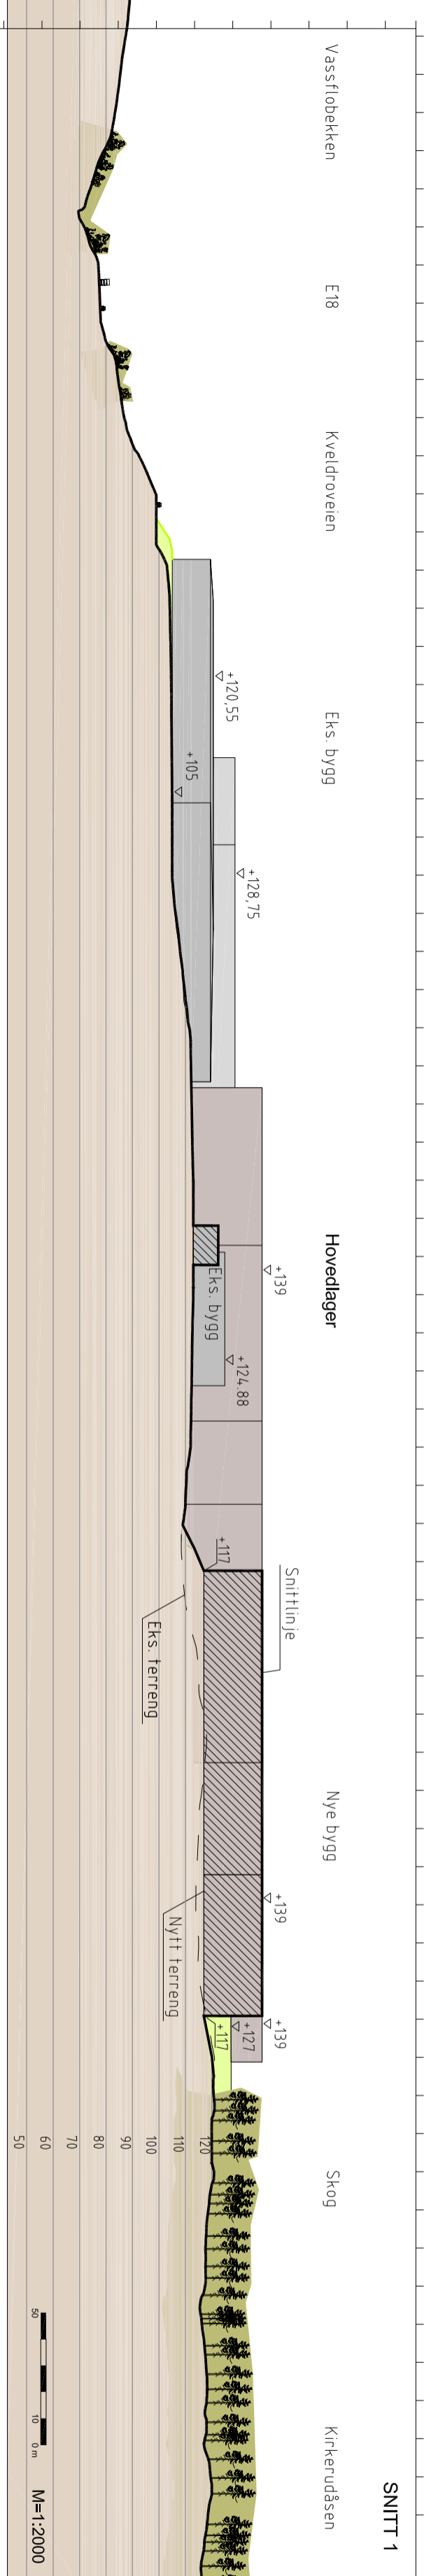


- TEGNFORKLARING**
-  Nye bygg / > snitttåle
  -  Eks. bygg / > snitttåle
  -  Terreng / > snitttåle



REV	DATO	TEGNET AV	KORR. AV	ENDRING

**TEGNING VISER**

<b>Illustrasjonsplan - SNITT</b>	KARTGRUNNLAG
FASE	Reguleringsfase
EUROKOD	Euro - NN2000
DATO	18.11.2014
TEGNET AV	NA
KONTROLLERT AV	KD
REVISJON	-

MÅLSTYKKE	1:2000(A2)	TEGNING NR.	L-101
OPPRÅD NR.	1120330		

**LANDSKAPSARKITEKT**

**PLAN**  
ARKITECTURA

PLAN arkitekter AS, Flordagata 50, 7010 Trondheim  
 Telefon 73 53 62 00, Telefax 73 53 62 01  
 e-mail: plan@plan.no

THESHØVER  
 Login Vinterbro AS

PROSJEKT  
 Utvidelse av Vinterbro Næringspark

