



Statens vegvesen

FORSLAG TIL DETALJREGULERING

Tegningshefte

E6 Kvænangsfjellet

Parsell: Mettevollia - Rakkenes

Kvæningen og Nordreisa kommune

TEKNISKE DATA

Fra profil: 3490-20730


Dimensjoneringsklasse: U-H2

Fartsgrense: 80 km/t

Trafikkgrunnlag (ÅDT): 0 - 1500



P:\19EV00006U 0003\08_2D DAK\Tema\T.LAY Detaljregulering_10500.dwg, 20.05.2015 15:09:44, DWG To PDF.pc3

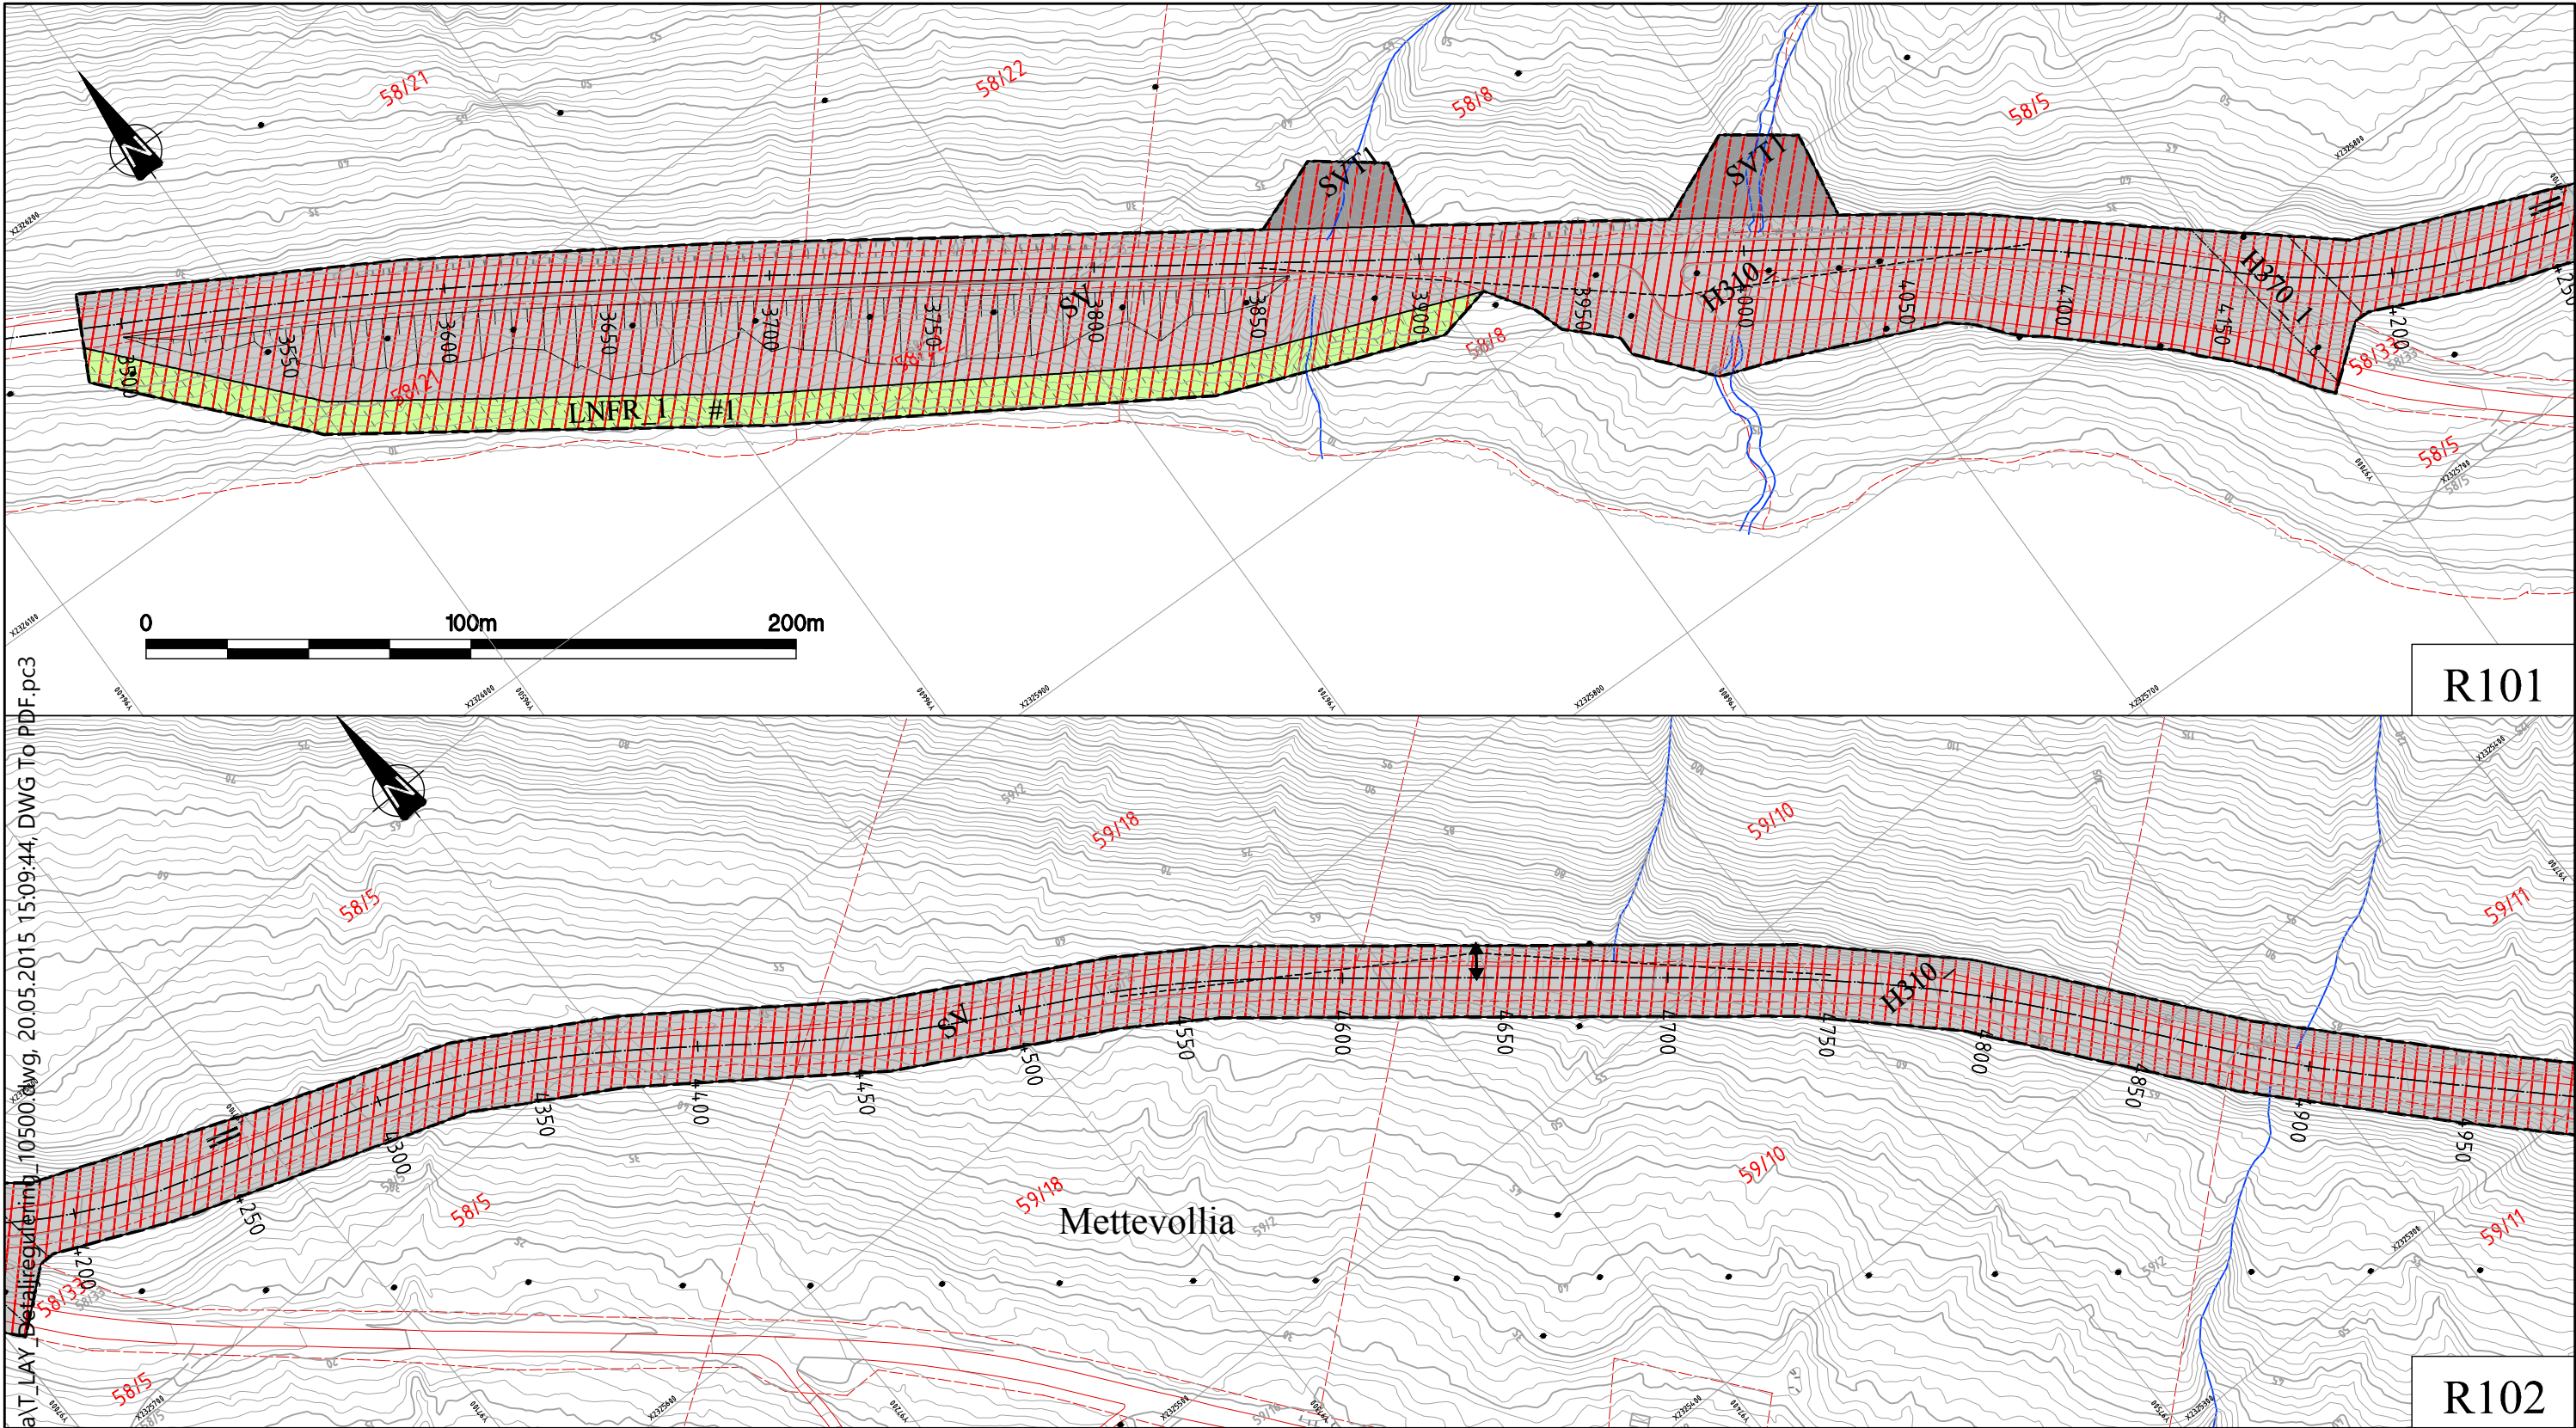

PBL §12-5 AREALFORMÅL

1. Bebyggelse og anlegg

Offentlig eller privat tjenesteyting (BOP)

2. Samferdselsanlegg og teknisk infrastruktur

- Veg (SV)
- Kjøreveg (SKV)
- Annen veggrunn - Tekniske anlegg (SVT)
- Parkering (SPA)
- Annen veggrunn - Grøntareal (SVG)

5. Landbruks-, natur og friluftsområder samt reindrift

LNFR (LNFR)

6. Bruk og vern av sjø og vassdrag

Bruk og vern av vassdrag med tilhørende strandsone (V)

PBL §12-6 HENSYNSSONER

Sikringssone

Andre sikringssoner (H190)

Faresone

Ras- og skredfare (H310)
Høyspenningsanlegg (H370)

Hensynssone

Hensyn reindrift (H520)
Bevaring naturmiljø (H560)
Bevaring kulturmiljø (H570)

PBL §12-7 BESTEMMELSESONMRÅDER

Bestemmelsesområder

Anlegg- og riggområde (#)


JURIDISKE LINJER OG SYMBOLER

- PLANENS BEGRENSNING
- FORMÅLSGRENSE
- EIENDOMSGRENSE
- FRISIKTLINJE
- SIKRINGSGJERDE

- SENTERLINJE
- STENGING AV AVKJØRSEL
- AVKJØRSEL - KUN INNKJØRING
- AVKJØRSEL
- VEGSTENGING
- BRU

ANDRE LINJER

- SKULDER
- VEGSKRÅNING
- SNESKJERM

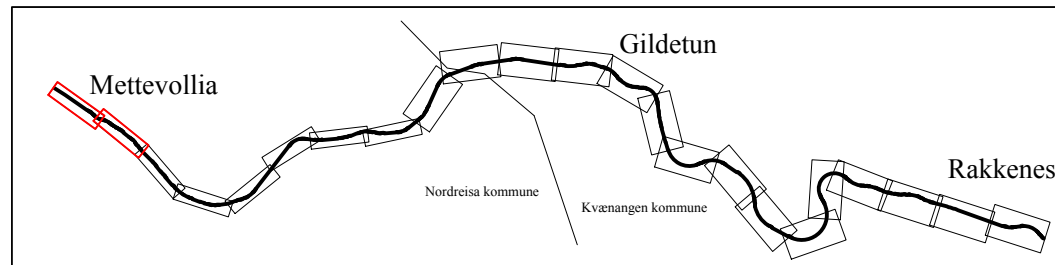

REVISJONER :

Nasjonal arealplan-ID Kvænangen kommune: 194.32015001
Nasjonal arealplan-ID Nordreisa kommune: 194.22014_006

SAKSBEHANDLING IFLG. PLAN- OG BYGNINGSLOVEN

KUNNGJØRING AV PLANVEDTAK:

KOMMUNESTYRETS VEDTAK:

BEHANDLING I PLANUTVALGET:

OFFENTLIG ETTERSYN I TIDSRUMMET: 16.03.2015 - 03.05.2015

VARSEL OM OPPSTART AV PLANARBEID:

Kartgrunnlag: FKB-B aug. 2010, Laserdata (høydekurver) aug. 2013.

Kartreferanse: Euref89 UTM-sone 33

Høydegrunnlag: NN 1954

Forslag til detaljregulering for
E6 Kvænangsfjellet
Mettevollia - Rakkenes

SAKSNR.


DATO

SIGN.



Nordreisa kommune
Kvænangen kommune

Planen er utarbeidet av:
Saksbehandler: Ellsch
Prosjektnr.: 503652
Plandato: 20.05.2015
Sveisnr.:
Målestokk: A3: 12000
Tegn.nr.: R101 og R102
Rev.:

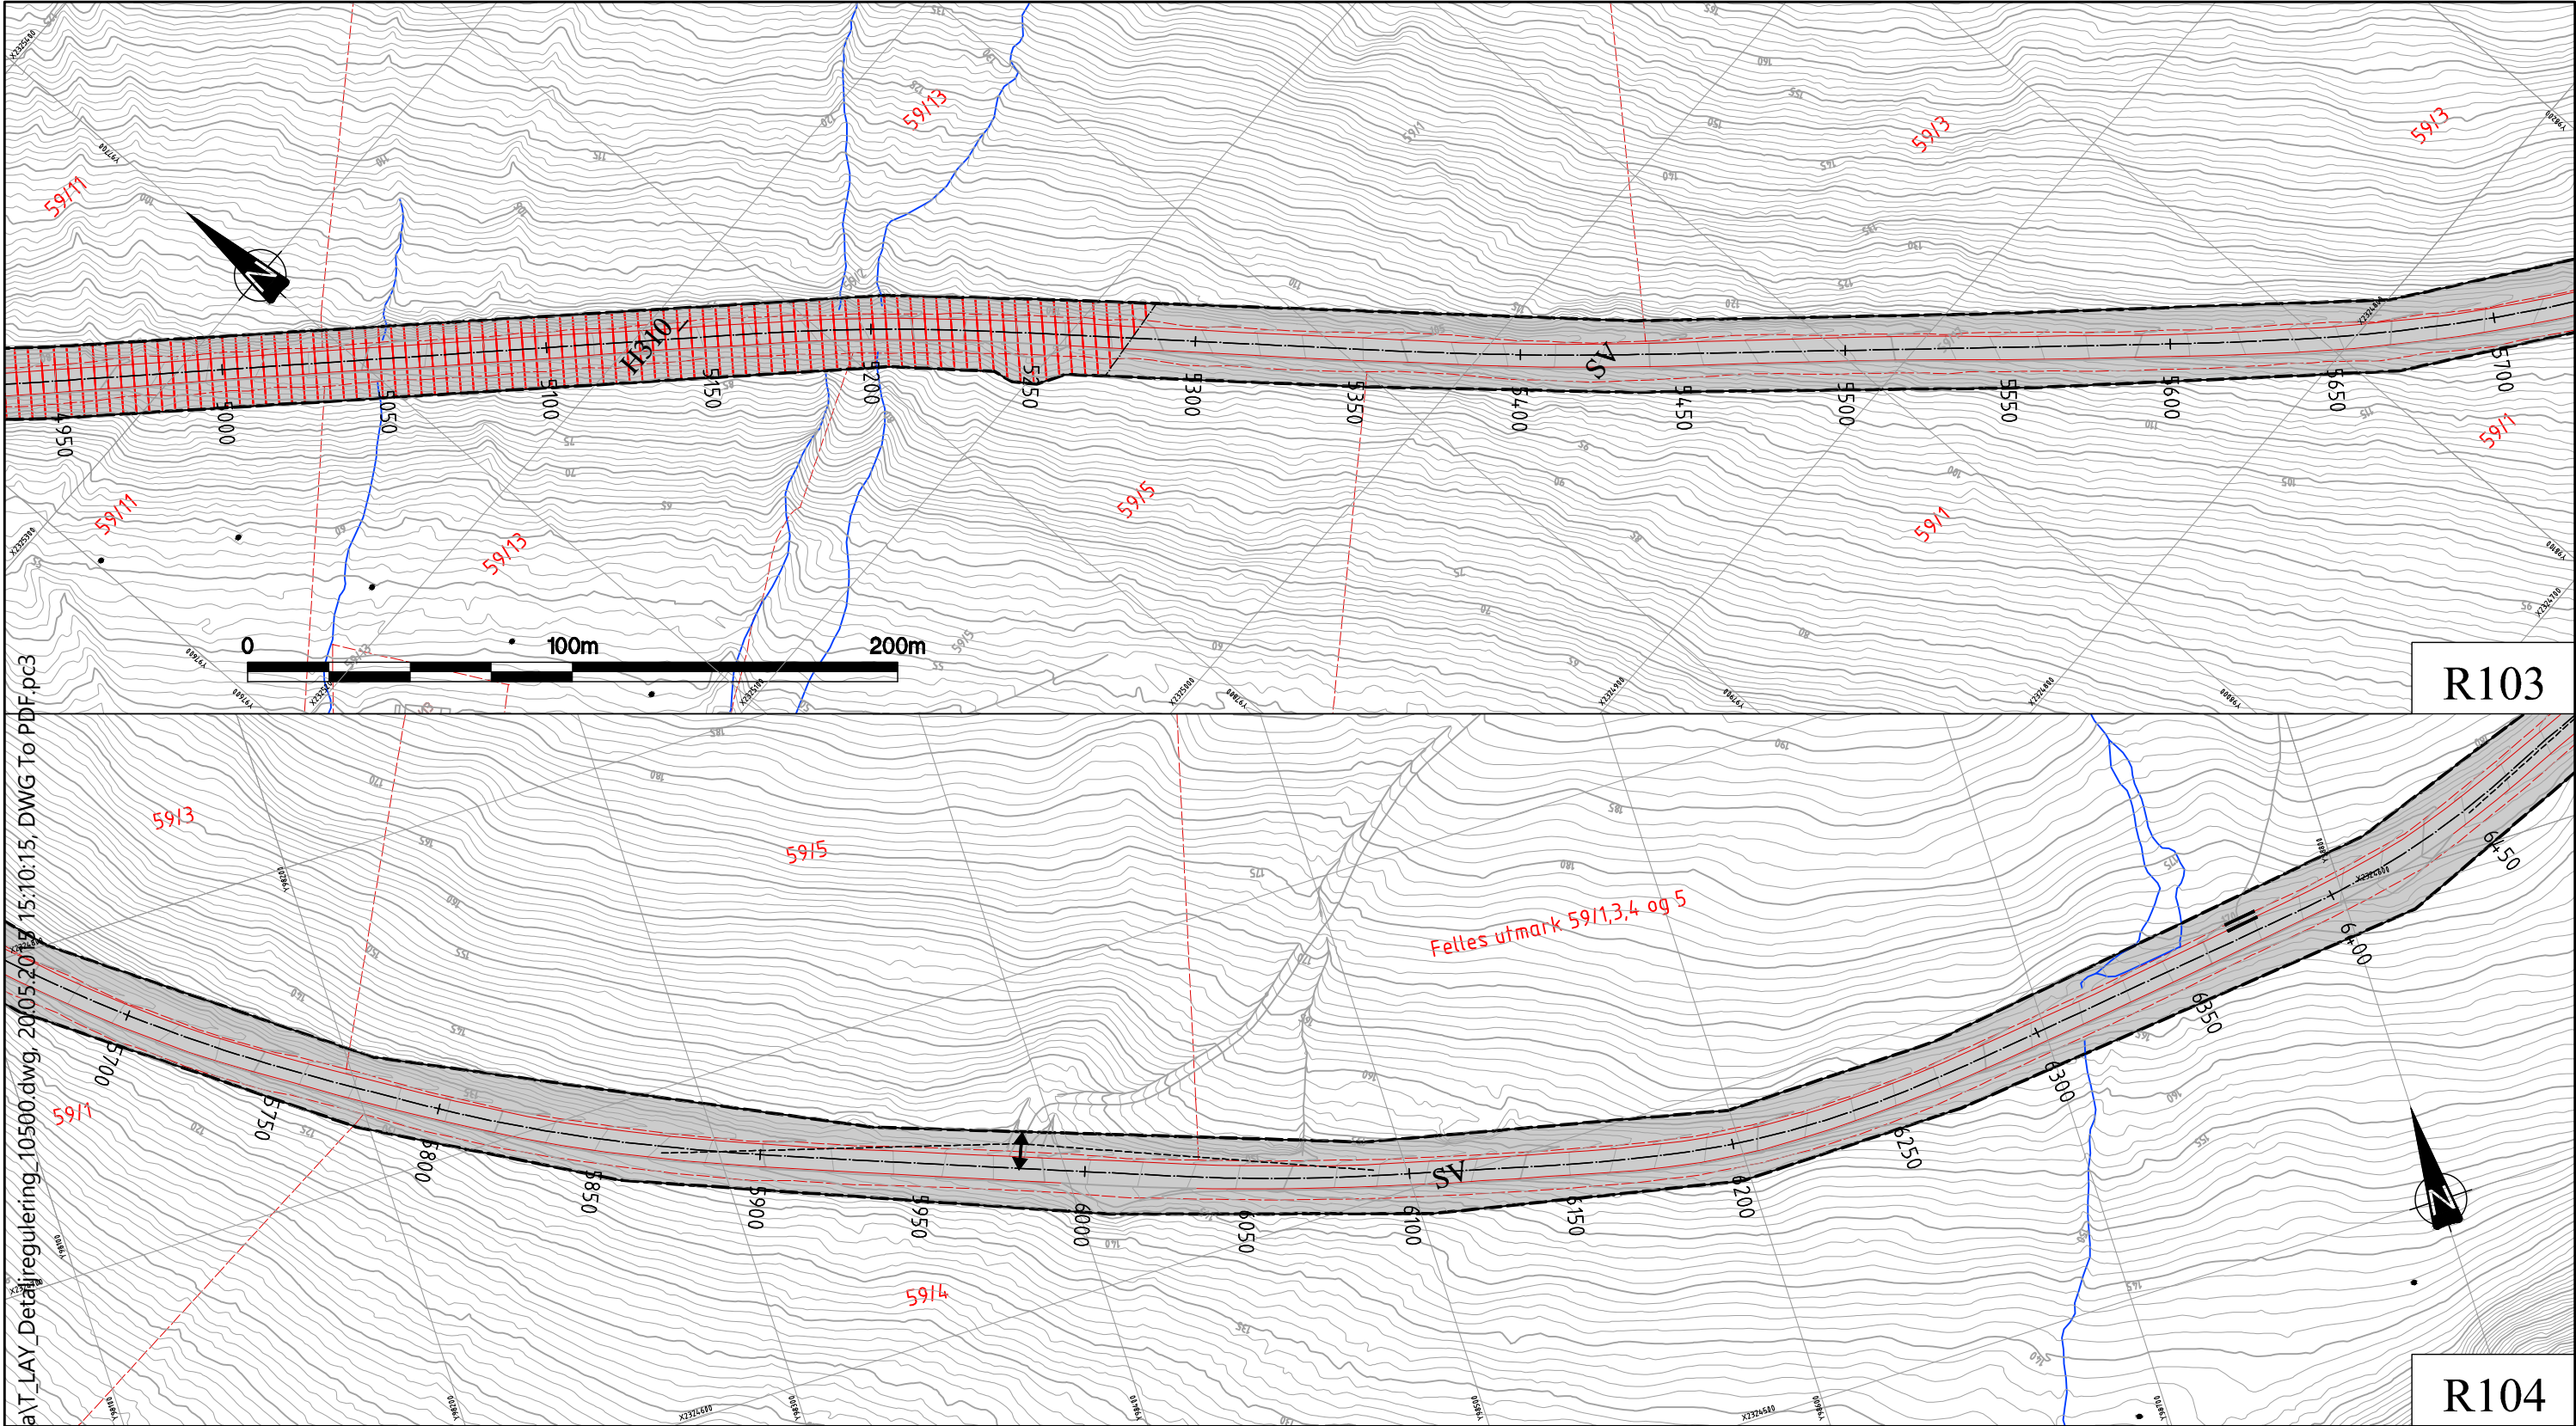

P:\19EV00006U_00003\08_2D_DAK\Tema\T_LAY_Detailregulering_10500.dwg, 2005.20.15 15:10:15, DWG To PDF.pc3

TEGNFORKLARING

PBL §12-5 AREALFORMÅL

1. Bebyggelse og anlegg
 - Offentlig eller privat tjenesteyting (BOP)
2. Samferdselsanlegg og teknisk infrastruktur
 - Veg (SV)
 - Kjøreveg (SKV)
 - Annen veggrunn - Tekniske anlegg (SVT)
 - Parkering (SPA)
 - Annen veggrunn - Grøntareal (SVG)
5. Landbruks-, natur og friluftsområder samt reindrift
 - LNFR (LNFR)
6. Bruk og vern av sjø og vassdrag
 - Bruk og vern av vassdrag med tilhørende strandsone (V)

PBL §12-6 HENSYNSSONER

- Sikringssone**
- Andre sikringssoner (H190)
- Faresone**
- Ras- og skredfare (H310)
 - Høyspenningsanlegg (H370)
- Hensynssone**
- Hensyn reindrift (H520)
 - Bevaring naturmiljø (H560)
 - Bevaring kulturmiljø (H570)

PBL §12-7 BESTEMMELSESONMRÅDER

- Bestemmelsesområder**
- Anlegg- og riggområde (#)


JURIDISKE LINJER OG SYMBOLER

- PLANENS BEGRENSNING
- FORMÅLSGRENSE
- EIENDOMSGRENSE
- FRISIKTLINJE
- SIKRINGSGJERDE

- SENTERLINJE
- STENGING AV AVKJØRSEL
- AVKJØRSEL - KUN INNKJØRING
- AVKJØRSEL
- VEGSTENGNING
- BRU

ANDRE LINJER

- SKULDER
- VEGSKRÅNING
- SNESKJERM

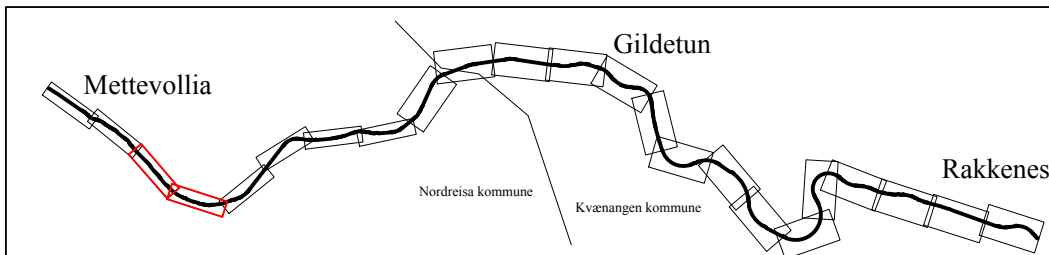

REVISJONER :		SAKSNR.	DATO	SIGN.
Nasjonal arealplan-ID Kvænangen kommune: 19432015001 Nasjonal arealplan-ID Nordreisa kommune: 19422014_006				
SAKSBEHANDLING IFLG. PLAN- OG BYGNINGSLOVEN				
KUNNGJØRING AV PLANVEDTAK:				
KOMMUNESTYRETS VEDTAK:				
BEHANDLING I PLANUTVALGET:				
OFFENTLIG ETTERSYN I TIDSRØMME:			16.03.2015	Ellsch
VARSEL OM OPPSTART AV PLANARBEID:			22.09.2014	Ellsch
Kartgrunnlag: FKB-B aug. 2010, Laserdata (høydekurver) aug. 2013.			Saksbehandler:	Prosjektnr:
Kartreferanse: Euref89 UTM-sone 33			Ellsch	503652
Høydegrunnlag: NN 1954			Plandato: 20.05.2015	Sveisnr.
			Målestokk:	A3: 12000
Forslag til detaljregulering for E6 Kvæangsfjellet Mettevollia - Rakkenes		Statens vegvesen		
		Nordreisa kommune Kvænangen kommune		
		Tegn.nr.	R103 og R104	Rev.

P:\19EV00006U 00003\08 2D DAK\Tema\T1LAY_Detaljregulering_10500.dwg, 20.05.2015 15:10:43, DWG To PDF.pc3

TEGNFORKLARING

PBL §12-5 AREALFORMÅL

1. Bebyggelse og anlegg
 - Offentlig eller privat tjenesteyting (BOP)
2. Samferdselsanlegg og teknisk infrastruktur
 - Veg (SV)
 - Kjøreveg (SKV)
 - Annen veggrunn - Tekniske anlegg (SVT)
 - Parkering (SPA)
 - Annen veggrunn - Grøntareal (SVG)
5. Landbruks-, natur og friluftsområder samt reindrift
 - LNFR (LNFR)
6. Bruk og vern av sjø og vassdrag
 - Bruk og vern av vassdrag med tilhørende strandsone (V)

PBL §12-6 HENSYNSSONER

- Sikringssone
- Andre sikringssoner (H190)
- Faresone
- Ras- og skredfare (H310)
 - Høyspenningsanlegg (H370)
- Hensynssone
- Hensyn reindrift (H520)
 - Bevaring naturmiljø (H560)
 - Bevaring kulturmiljø (H570)

PBL §12-7 BESTEMMELSESONMRÅDER

- Bestemmelsesområder
- Anlegg- og riggområde (#)


JURIDISKE LINJER OG SYMBOLER

- PLANENS BEGRENSNING
- FORMÅLSGRENSE
- EIENDOMSGRENSE
- FRISIKTLINJE
- SIKRINGSGJERDE


- SENTERLINJE
- STENGING AV AVKJØRSEL
- AVKJØRSEL - KUN INNKJØRING
- AVKJØRSEL
- VEGSTENGING
- BRU

ANDRE LINJER

- SKULDER
- VEGSKRÅNING
- SNESKJERM

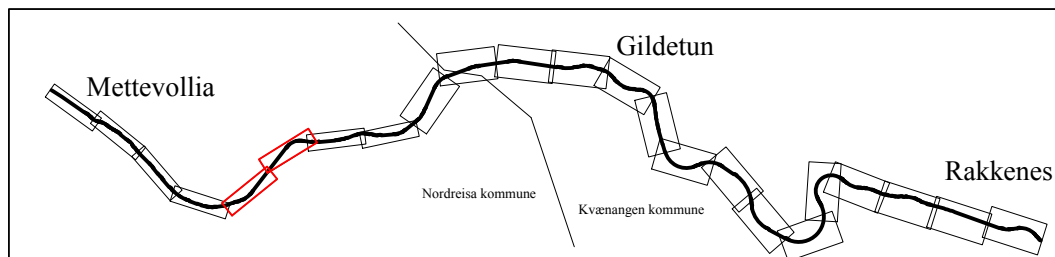

REVISJONER :	SAKSNR.	DATO	SIGN.
Nasjonal arealplan-ID Kvænangen kommune: 19432015001 Nasjonal arealplan-ID Nordreisa kommune: 19422014_006			
SAKSBEHANDLING IFLG. PLAN- OG BYGNINGSLOVEN			
KUNNGJØRING AV PLANVEDTAK:			
KOMMUNESTYRETS VEDTAK:			
BEHANDLING I PLANUTVALGET:			
OFFENTLIG ETTERSYN I TIDSROMMET:	16.03.2015	03.05.2015	Ellsch
VARSEL OM OPPSTART AV PLANARBEID:	22.09.2014		Ellsch
Kartgrunnlag: FKB-B aug. 2010. Laserdata (høydekurver) aug. 2013.	Planen er utarbeidet av:	Saksbehandler:	Prosjektnr:
Kartreferanse: Euref89 UTM-sone 33		Ellsch	503652
Høydegrunnlag: NN 1954	Nordreisa kommune Kvænangen kommune	Plandato: 20.05.2015	Sveisnr.
		Målestokk:	A3: 12000
		Tegn.nr.	Rev.
		R105 og R106	

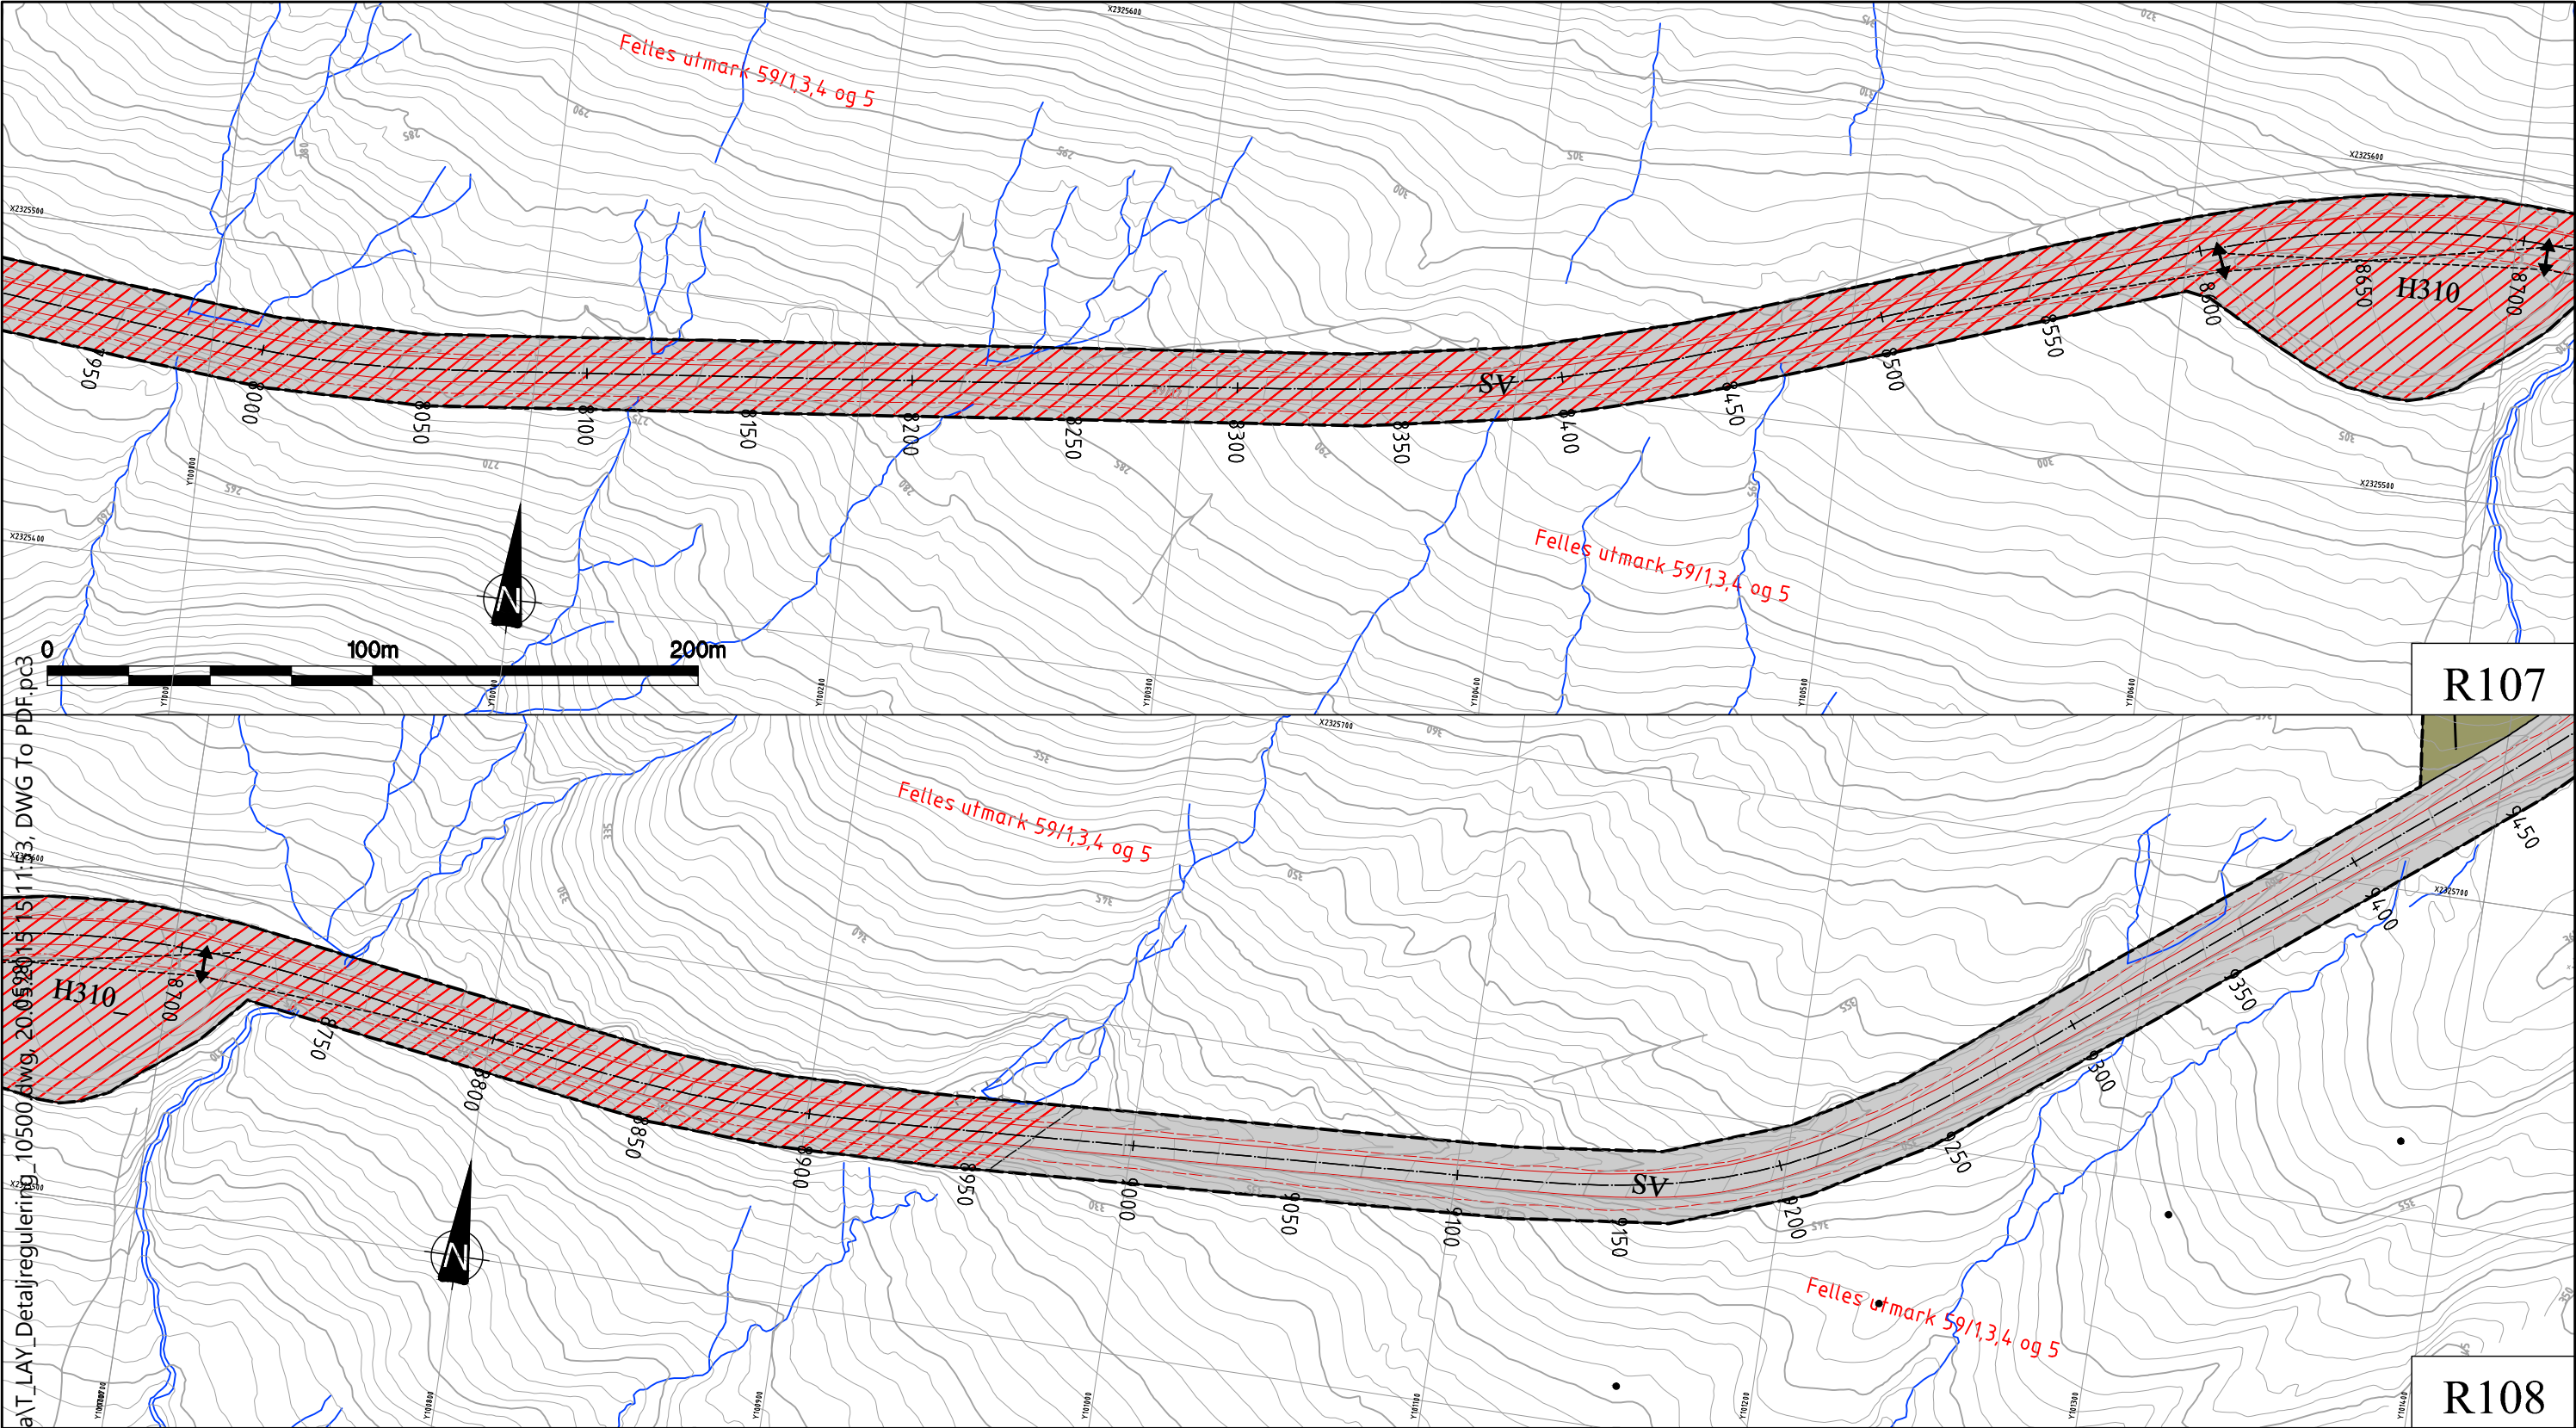

P:\19EV00006U_00003\08_2D DAK\Tema\T_LAY_Detailregulering_10500.dwg, 20.05.2015 15:11:53, DWG To PDF.pc3

TEGNFORKLARING

PBL §12-5 AREALFORMÅL

- Bebyggelse og anlegg
 - Offentlig eller privat tjenesteyting (BOP)
- Samferdselsanlegg og teknisk infrastruktur
 - Veg (SV)
 - Kjøreveg (SKV)
 - Annen veggrunn - Tekniske anlegg (SVT)
 - Parkering (SPA)
 - Annen veggrunn - Grøntareal (SVG)
- Landbruks-, natur og friluftsområder samt reindrift
 - LNFR (LNFR)
- Bruk og vern av sjø og vassdrag
 - Bruk og vern av vassdrag med tilhørende strandsone (V)

PBL §12-6 HENSYNSSONER

- Sikringssone**
- Andre sikringssoner (H190)
- Faresone**
- Ras- og skredfare (H310)
 - Høyspenningsanlegg (H370)
- Hensynssone**
- Hensyn reindrift (H520)
 - Bevaring naturmiljø (H560)
 - Bevaring kulturmiljø (H570)

PBL §12-7 BESTEMMELSESONMRÅDER

- Bestemmelsesområder**
- Anlegg- og riggområde (#)


JURIDISKE LINJER OG SYMBOLER

- PLANENS BEGRENSNING
- FORMÅLSGRENSE
- EIENDOMSGRENSE
- FRISIKTLINJE
- SIKRINGSGJERDE

- SENTERLINJE
- STENGING AV AVKJØRSEL
- AVKJØRSEL - KUN INNKJØRING
- AVKJØRSEL
- VEGSTENING
- BRU

ANDRE LINJER

- SKULDER
- VEGSKRÅNING
- SNESKJERM

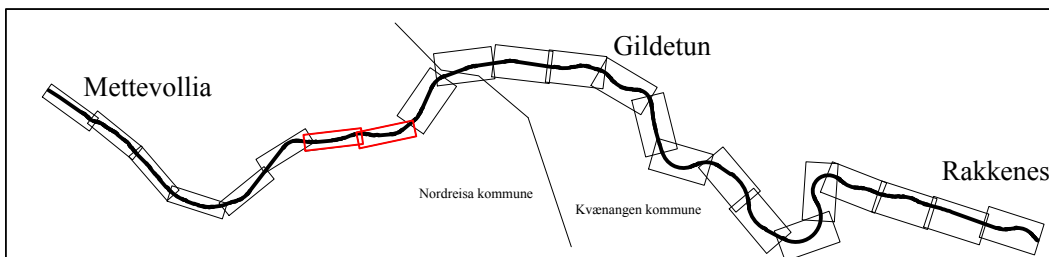

REVISJONER :		SAKSNR.	DATO	SIGN.
Nasjonal arealplan-ID Kvænangen kommune: 19432015001				
Nasjonal arealplan-ID Nordreisa kommune: 19422014_006				
SAKSBEHANDLING IFLG. PLAN- OG BYGNINGSLOVEN				
KUNNGJØRING AV PLANVEDTAK:				
KOMMUNESTYRETS VEDTAK:				
BEHANDLING I PLANUTVALGET:				
OFFENTLIG ETTERSYN I TIDSRUMMET: 16.03.2015 - 03.05.2015			16.03.2015	Ellsch
VARSEL OM OPPSTART AV PLANARBEID:			22.09.2014	Ellsch
Kartgrunnlag: FKB-B aug. 2010, Laserdata (høydekurver) aug. 2013.			Saksbehandler:	Prosjektnr:
Kartreferanse: Euref89 UTM-sone 33			Ellsch	503652
Høydegrunnlag: NN 1954			Plandato: 20.05.2015	Sveisnr.
			Målestokk:	A3: 12000
Forslag til detaljregulering for E6 Kvæangsfjellet Mettevollia - Rakkenes		Planen er utarbeidet av:		
		Statens vegvesen		
		Nordreisa kommune Kvænangen kommune		
		Tegn.nr.	R107 og R108	Rev.

P:\19EV0000GU_00003\08_2D_DAK\Tema\T_LAY_Detaljregulering_10500.dwg, 20.05.2015 15:12:18, DWG TO PDF.pc3

TEGNFORKLARING

PBL §12-5 AREALFORMÅL

1. Bebyggelse og anlegg
- Offentlig eller privat tjenesteyting (BOP)
2. Samferdselsanlegg og teknisk infrastruktur
- Veg (SV)
- Kjøreveg (SKV)
- Annen veggrunn - Tekniske anlegg (SVT)
- Parkering (SPA)
- Annen veggrunn - Grøntareal (SVG)
5. Landbruks-, natur og friluftsområder samt reindrift
- LNFR (LNFR)
6. Bruk og vern av sjø og vassdrag
- Bruk og vern av vassdrag med tilhørende strandsone (V)

PBL §12-6 HENSYNSSONER

- Sikringssone
- Andre sikringssoner (H190)
- Faresone
- Ras- og skredfare (H310)
- Høyspenningsanlegg (H370)
- Hensynssone
- Hensyn reindrift (H520)
- Bevaring naturmiljø (H560)
- Bevaring kulturmiljø (H570)

PBL §12-7 BESTEMMELSESOMRÅDER

- Bestemmelsesområder
- Anlegg- og riggområde (#)


JURIDISKE LINJER OG SYMBOLER

- PLANENS BEGRENSNING
- FORMÅLSGRENSE
- EIENDOMSGRENSE
- FRISIKTLINJE
- SIKRINGSGJERDE


- SENTERLINJE
- STENGING AV AVKJØRSEL
- AVKJØRSEL - KUN INNKJØRING
- AVKJØRSEL
- VEGSTENGNING
- BRU

ANDRE LINJER

- SKULDER
- VEGSKRÅNING
- SNESKJERM

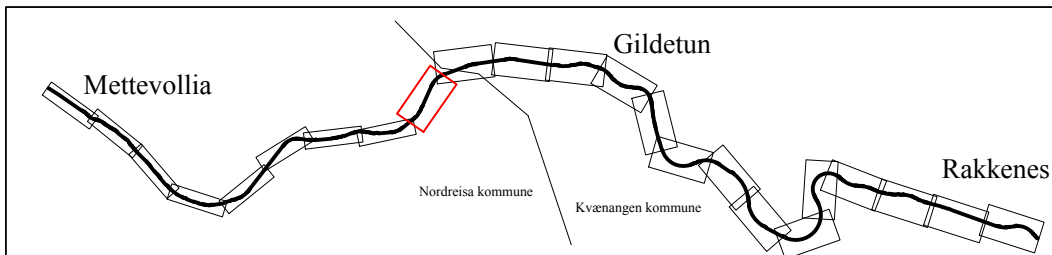

REVISJONER :	SAKSNR.	DATO	SIGN.
Nasjonal arealplan-ID Kvænangen kommune: 19432015001 Nasjonal arealplan-ID Nordreisa kommune: 19422014_006			
SAKSBEHANDLING IFLG. PLAN- OG BYGNINGSLOVEN			
KUNNGJØRING AV PLANVEDTAK:			
KOMMUNESTYRETS VEDTAK:			
BEHANDLING I PLANUTVALGET:			
OFFENTLIG ETTERSYN I TIDSRØMME:	16.03.2015	03.05.2015	Ellsch
VARSEL OM OPPSTART AV PLANARBEID:	22.09.2014		Ellsch
Kartgrunnlag: FKB-B aug. 2010, Laserdata (høydekurver) aug. 2013.	Planen er utarbeidet av:	Saksbehandler:	Prosjektnr:
Kartreferanse: Euref89 UTM-sone 33		Ellsch	503652
Høydegrunnlag: NN 1954		Plandato: 20.05.2015	Sveisnr.
	Nordreisa kommune Kvænangen kommune	Tegn.nr.	Rev.
		R109	

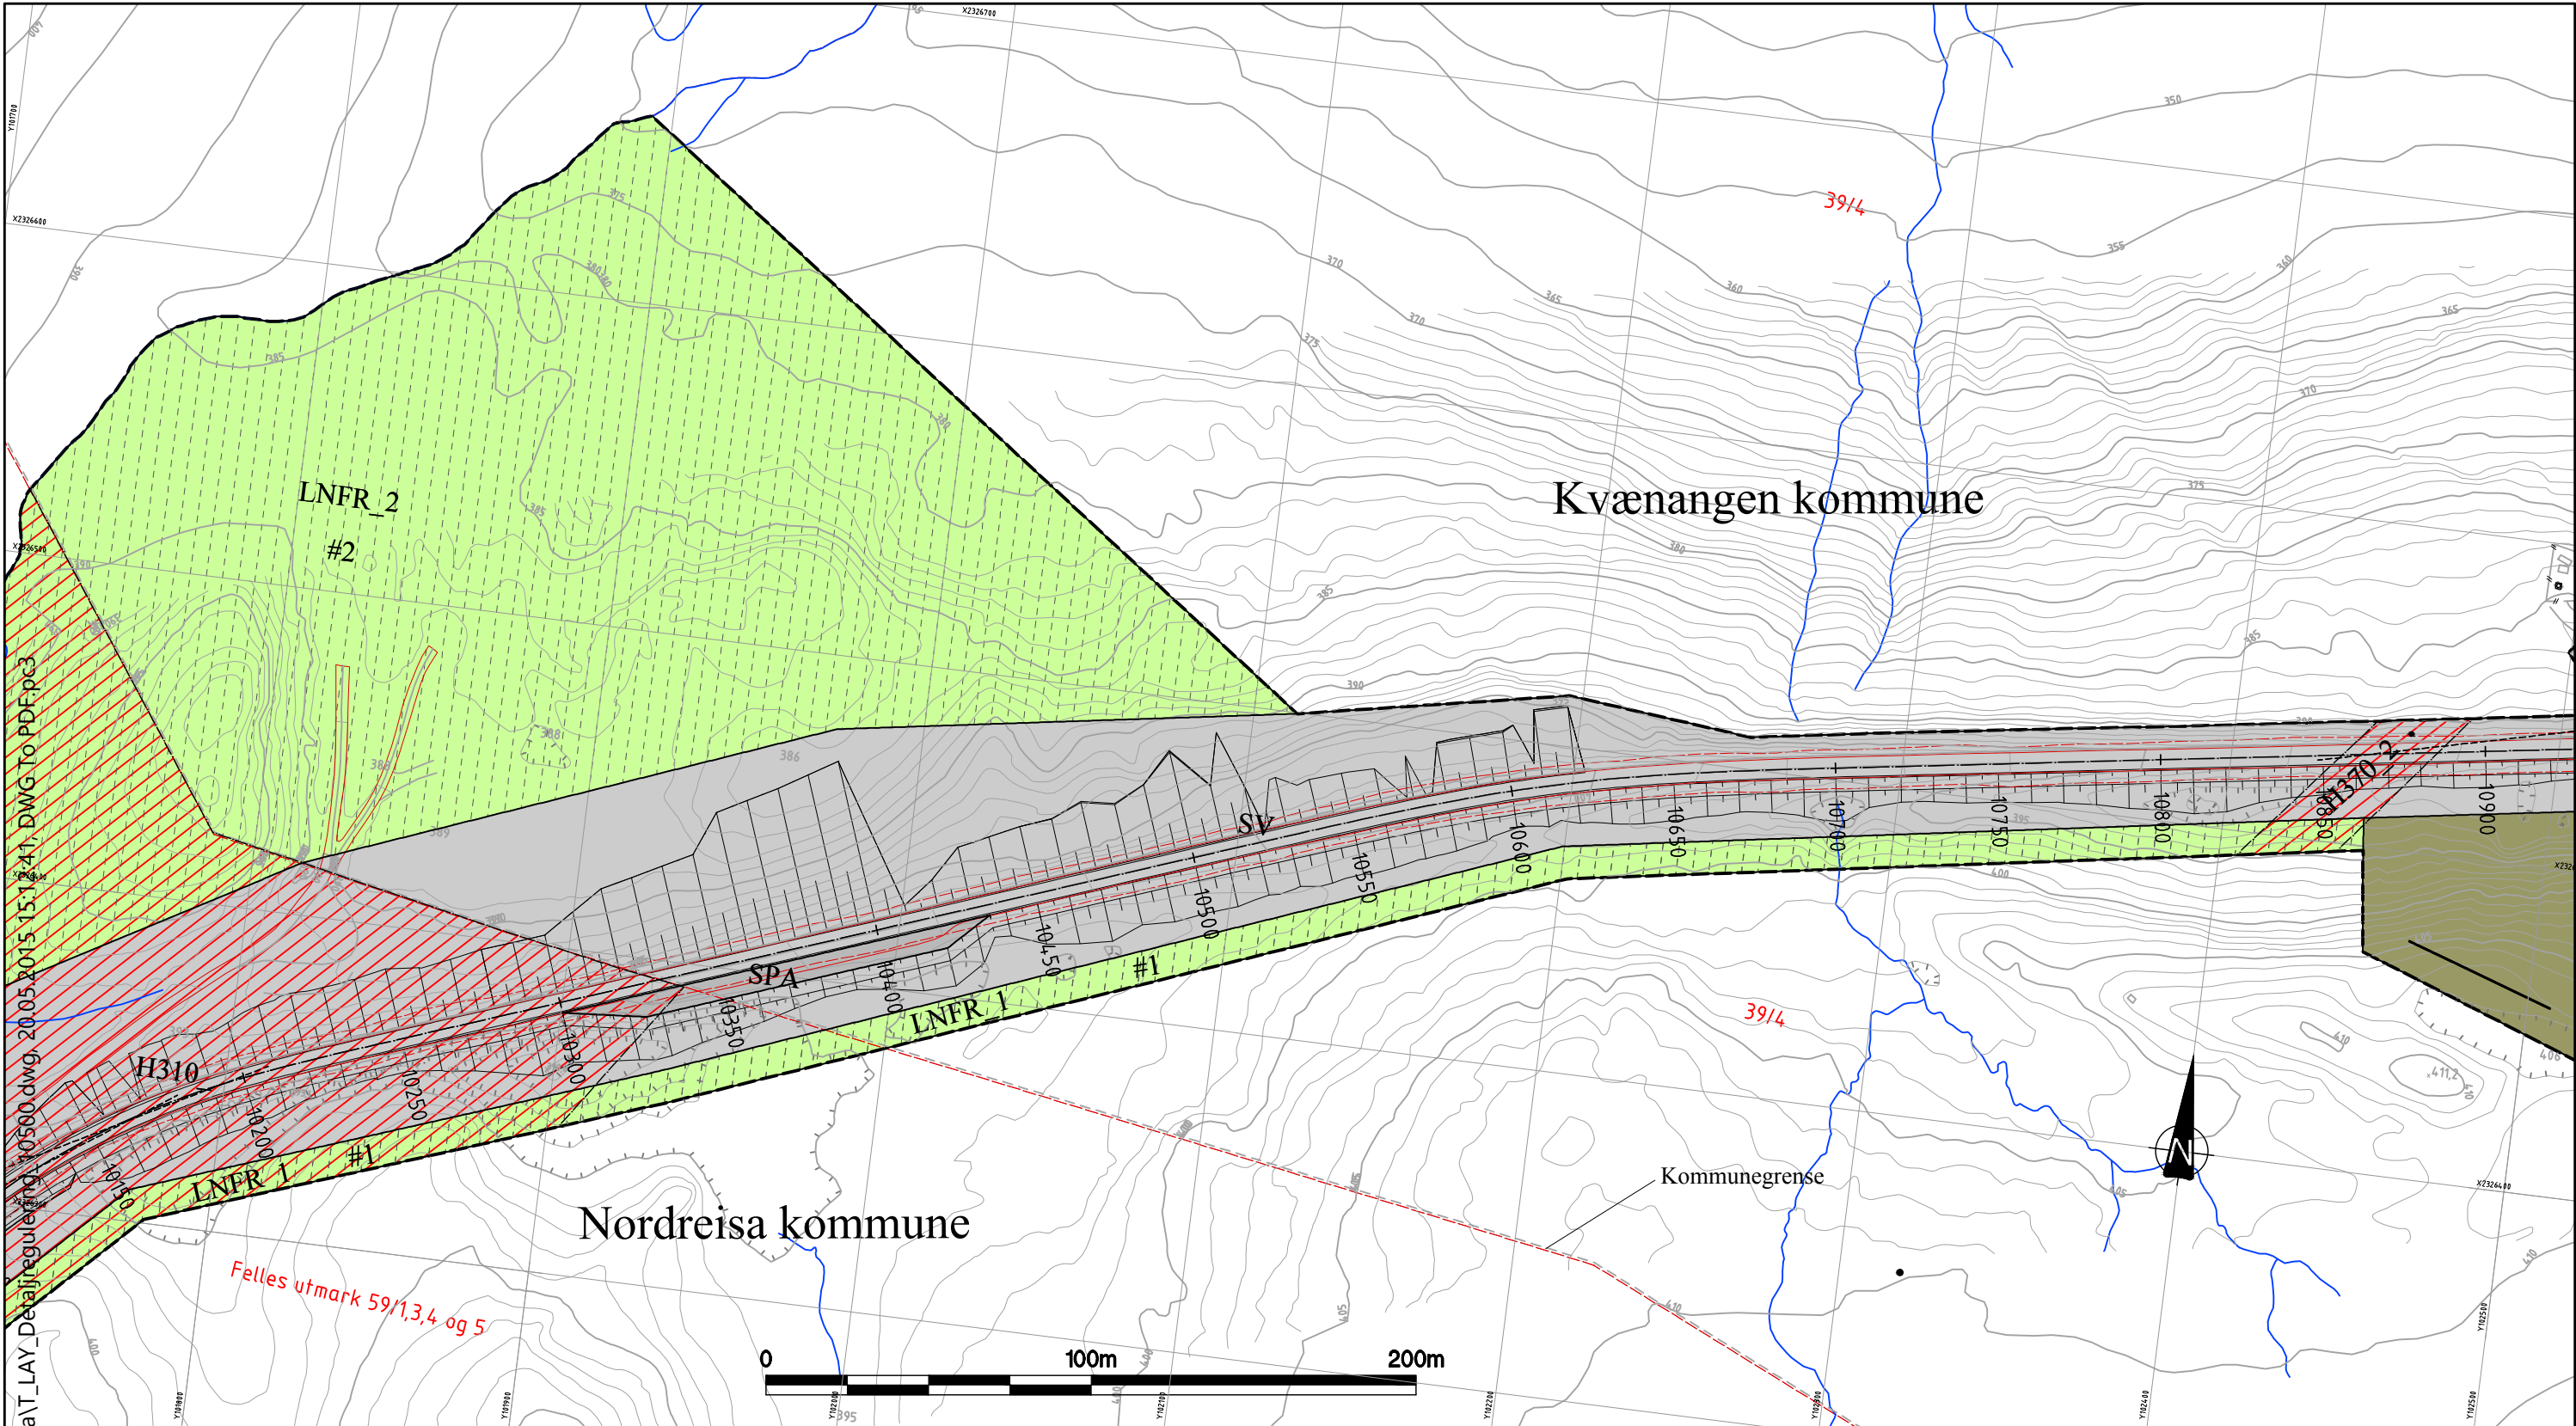

P:\19EV00006U 00003\08_2D DAK\Tema\T_LAY_Detaljregulering\10580.dwg, 20.05.2015 15:12:41, DWG To PDF.pc3

PBL §12-5 AREALFORMÅL

1. Bebyggelse og anlegg
 - Offentlig eller privat tjenesteyting (BOP)
2. Samferdselsanlegg og teknisk infrastruktur
 - Veg (SV)
 - Kjøreveg (SKV)
 - Annen veggrunn - Tekniske anlegg (SVT)
 - Parkering (SPA)
 - Annen veggrunn - Grøntareal (SVG)
5. Landbruks-, natur og friluftsområder samt reindrift
 - LNFR (LNFR)
6. Bruk og vern av sjø og vassdrag
 - Bruk og vern av vassdrag med tilhørende strandsone (V)

PBL §12-6 HENSYSSONER

- Sikringssone
- Andre sikringssoner (H190)
- Faresone
- Ras- og skredfare (H310)
 - Høyspenningsanlegg (H370)
- Hensynssone
- Hensyn reindrift (H520)
 - Bevaring naturmiljø (H560)
 - Bevaring kulturmiljø (H570)

PBL §12-7 BESTEMMELSESONMRÅDER

- Bestemmelsesområder
- Anlegg- og riggområde (#)


JURIDISKE LINJER OG SYMBOLER

- PLANENS BEGRENSNING
- FORMÅLSGRENSE
- EIENDOMSGRENSE
- FRISIKTLINJE
- SIKRINGSGJERDE


- SENTERLINJE
- STENGING AV AVKJØRSEL
- AVKJØRSEL - KUN INNKJØRING
- AVKJØRSEL
- VEGSTENGING
- BRU

ANDRE LINJER

- SKULDER
- VEGSKRÅNING
- SNESKJERM

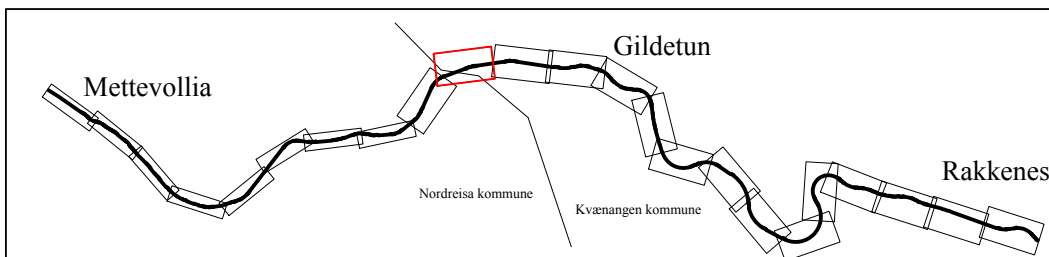

REVISJONER :		SAKSNR.	DATO	SIGN.
Nasjonal arealplan-ID Kvæningen kommune: 19432015001				
Nasjonal arealplan-ID Nordreisa kommune: 19422014_006				
SAKSBEHANDLING IFLG. PLAN- OG BYGNINGSLOVEN				
KUNNGJØRING AV PLANVEDTAK:				
KOMMUNESTYRETS VEDTAK:				
BEHANDLING I PLANUTVALGET:				
OFFENTLIG ETTERSYN I TIDSROMMET: 16.03.2015 - 03.05.2015			16.03.2015	Ellsch
VARSEL OM OPPSTART AV PLANARBEID:			22.09.2014	Ellsch
Kartgrunnlag: FKB-B aug. 2010, Laserdata (høydekurver) aug. 2013.		Planen er utarbeidet av:  Statens vegvesen Nordreisa kommune Kvæningen kommune	Saksbehandler: Prosjektnr:	
Kartreferanse: Euref89 UTM-sone 33			Ellsch 503652	
Høydegrunnlag: NN 1954			Plan dato: Sveisnr.	
Forslag til detaljregulering for E6 Kvængsfjellet Mettevollia - Rakkenes		20.05.2015		
		Målestokk: A3: 12000		
		Tegn.nr.	Rev.	
		R110		

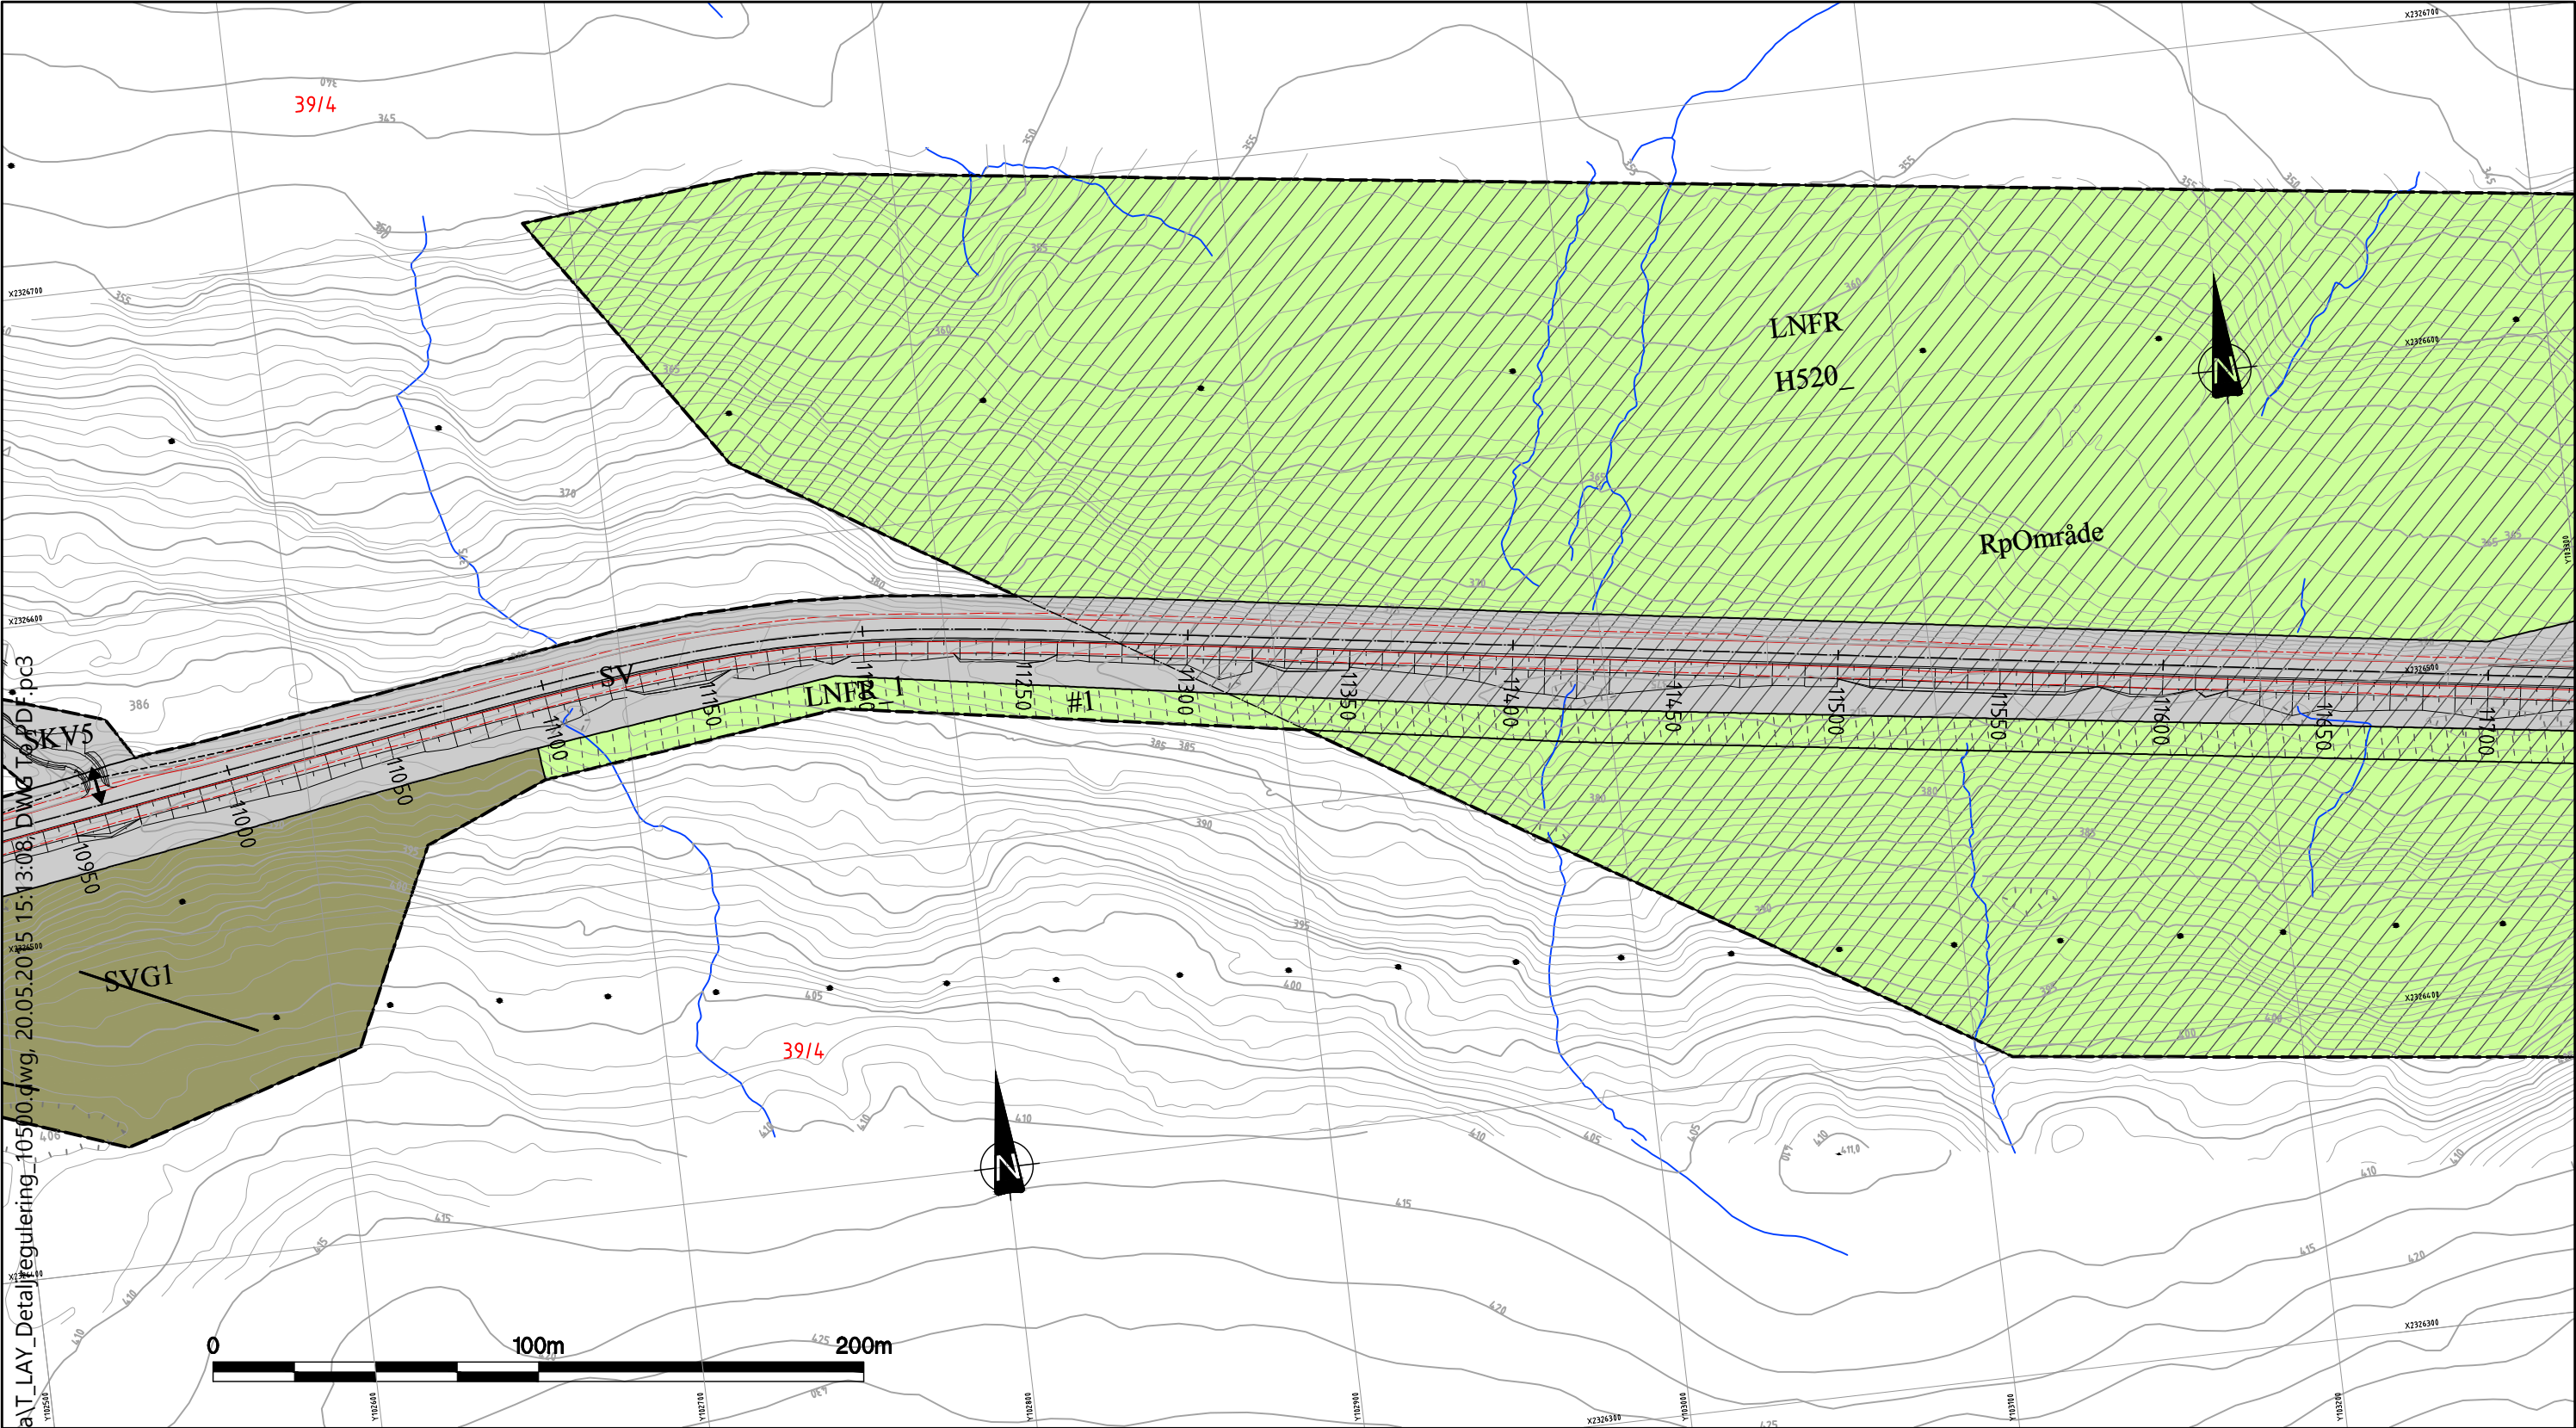

P:\19EV00006U_00003\08_2D DAK\Tema\T_LAY_Detail\regulering_10500.dwg, 20.05.2015 15:13:08, DWG Tegn DF.p3

PBL §12-5 AREALFORMÅL

1. Bebyggelse og anlegg
 - Offentlig eller privat tjenesteyting (BOP)
2. Samferdselsanlegg og teknisk infrastruktur
 - Veg (SV)
 - Kjøreveg (SKV)
 - Annen veggrunn - Tekniske anlegg (SVT)
 - Parkering (SPA)
 - Annen veggrunn - Grøntareal (SVG)
5. Landbruks-, natur og friluftsområder samt reindrift
 - LNFR (LNFR)
6. Bruk og vern av sjø og vassdrag
 - Bruk og vern av vassdrag med tilhørende strandsone (V)

PBL §12-6 HENSYNSSONER

- Sikringssone
- Andre sikringssoner (H190)
- Faresone
- Ras- og skredfare (H310)
 - Høyspenningsanlegg (H370)
- Hensynssone
- Hensyn reindrift (H520)
 - Bevaring naturmiljø (H560)
 - Bevaring kulturmiljø (H570)

PBL §12-7 BESTEMMELSESONRÅDER

- Bestemmelsesområder
- Anlegg- og riggområde (#)


JURIDISKE LINJER OG SYMBOLER

- PLANENS BEGRENSNING
- FORMÅLSGRENSE
- EIENDOMSGRENSE
- FRISIKTLINJE
- SIKRINGSGJERDE


- SENTERLINJE
- STENGING AV AVKJØRSEL
- AVKJØRSEL - KUN INNKJØRING
- AVKJØRSEL
- VEGSTENGNING
- BRU

ANDRE LINJER

- SKULDER
- VEGSKRÅNING
- SNESKJERM

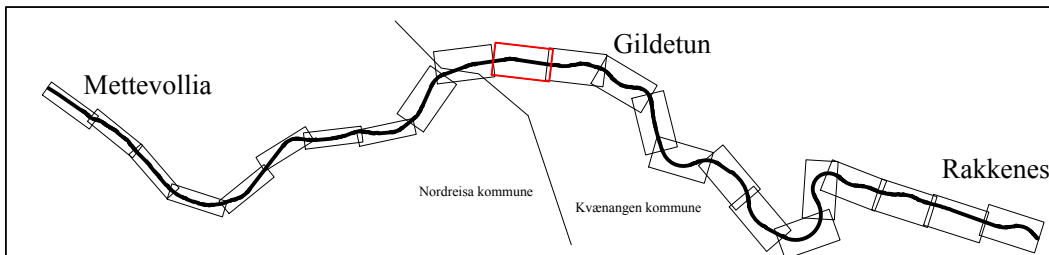

REVISJONER :		SAKSNR.	DATO	SIGN.
Nasjonal arealplan-ID Kvænangen kommune: 19432015001				
Nasjonal arealplan-ID Nordreisa kommune: 19422014_006				
SAKSBEHANDLING IFLG. PLAN- OG BYGNINGSLOVEN				
KUNNGJØRING AV PLANVEDTAK:				
KOMMUNESTYRETS VEDTAK:				
BEHANDLING I PLANUTVALGET:				
OFFENTLIG ETTERSYN I TIDSRUMMET: 16.03.2015 - 03.05.2015			16.03.2015	Ellsch
VARSEL OM OPPSTART AV PLANARBEID:			22.09.2014	Ellsch
Kartgrunnlag: FKB-B aug. 2010, Laserdata (høydekurver) aug. 2013	 Statens vegvesen	Planen er utarbeidet av:		Saksbehandler: Prosjektnr:
Kartreferanse: Euref89 UTM-sone 33				Ellsch 503652
Høydegrunnlag: NN 1954				Plandato: Sveisnr.
		20.05.2015		
		Målestokk: A3: 12000		
Forslag til detaljregulering for E6 Kvænangsfjellet Mettevollia - Rakkenes		Nordreisa kommune Kvænangen kommune	Tegn.nr.	Rev.
			R111	

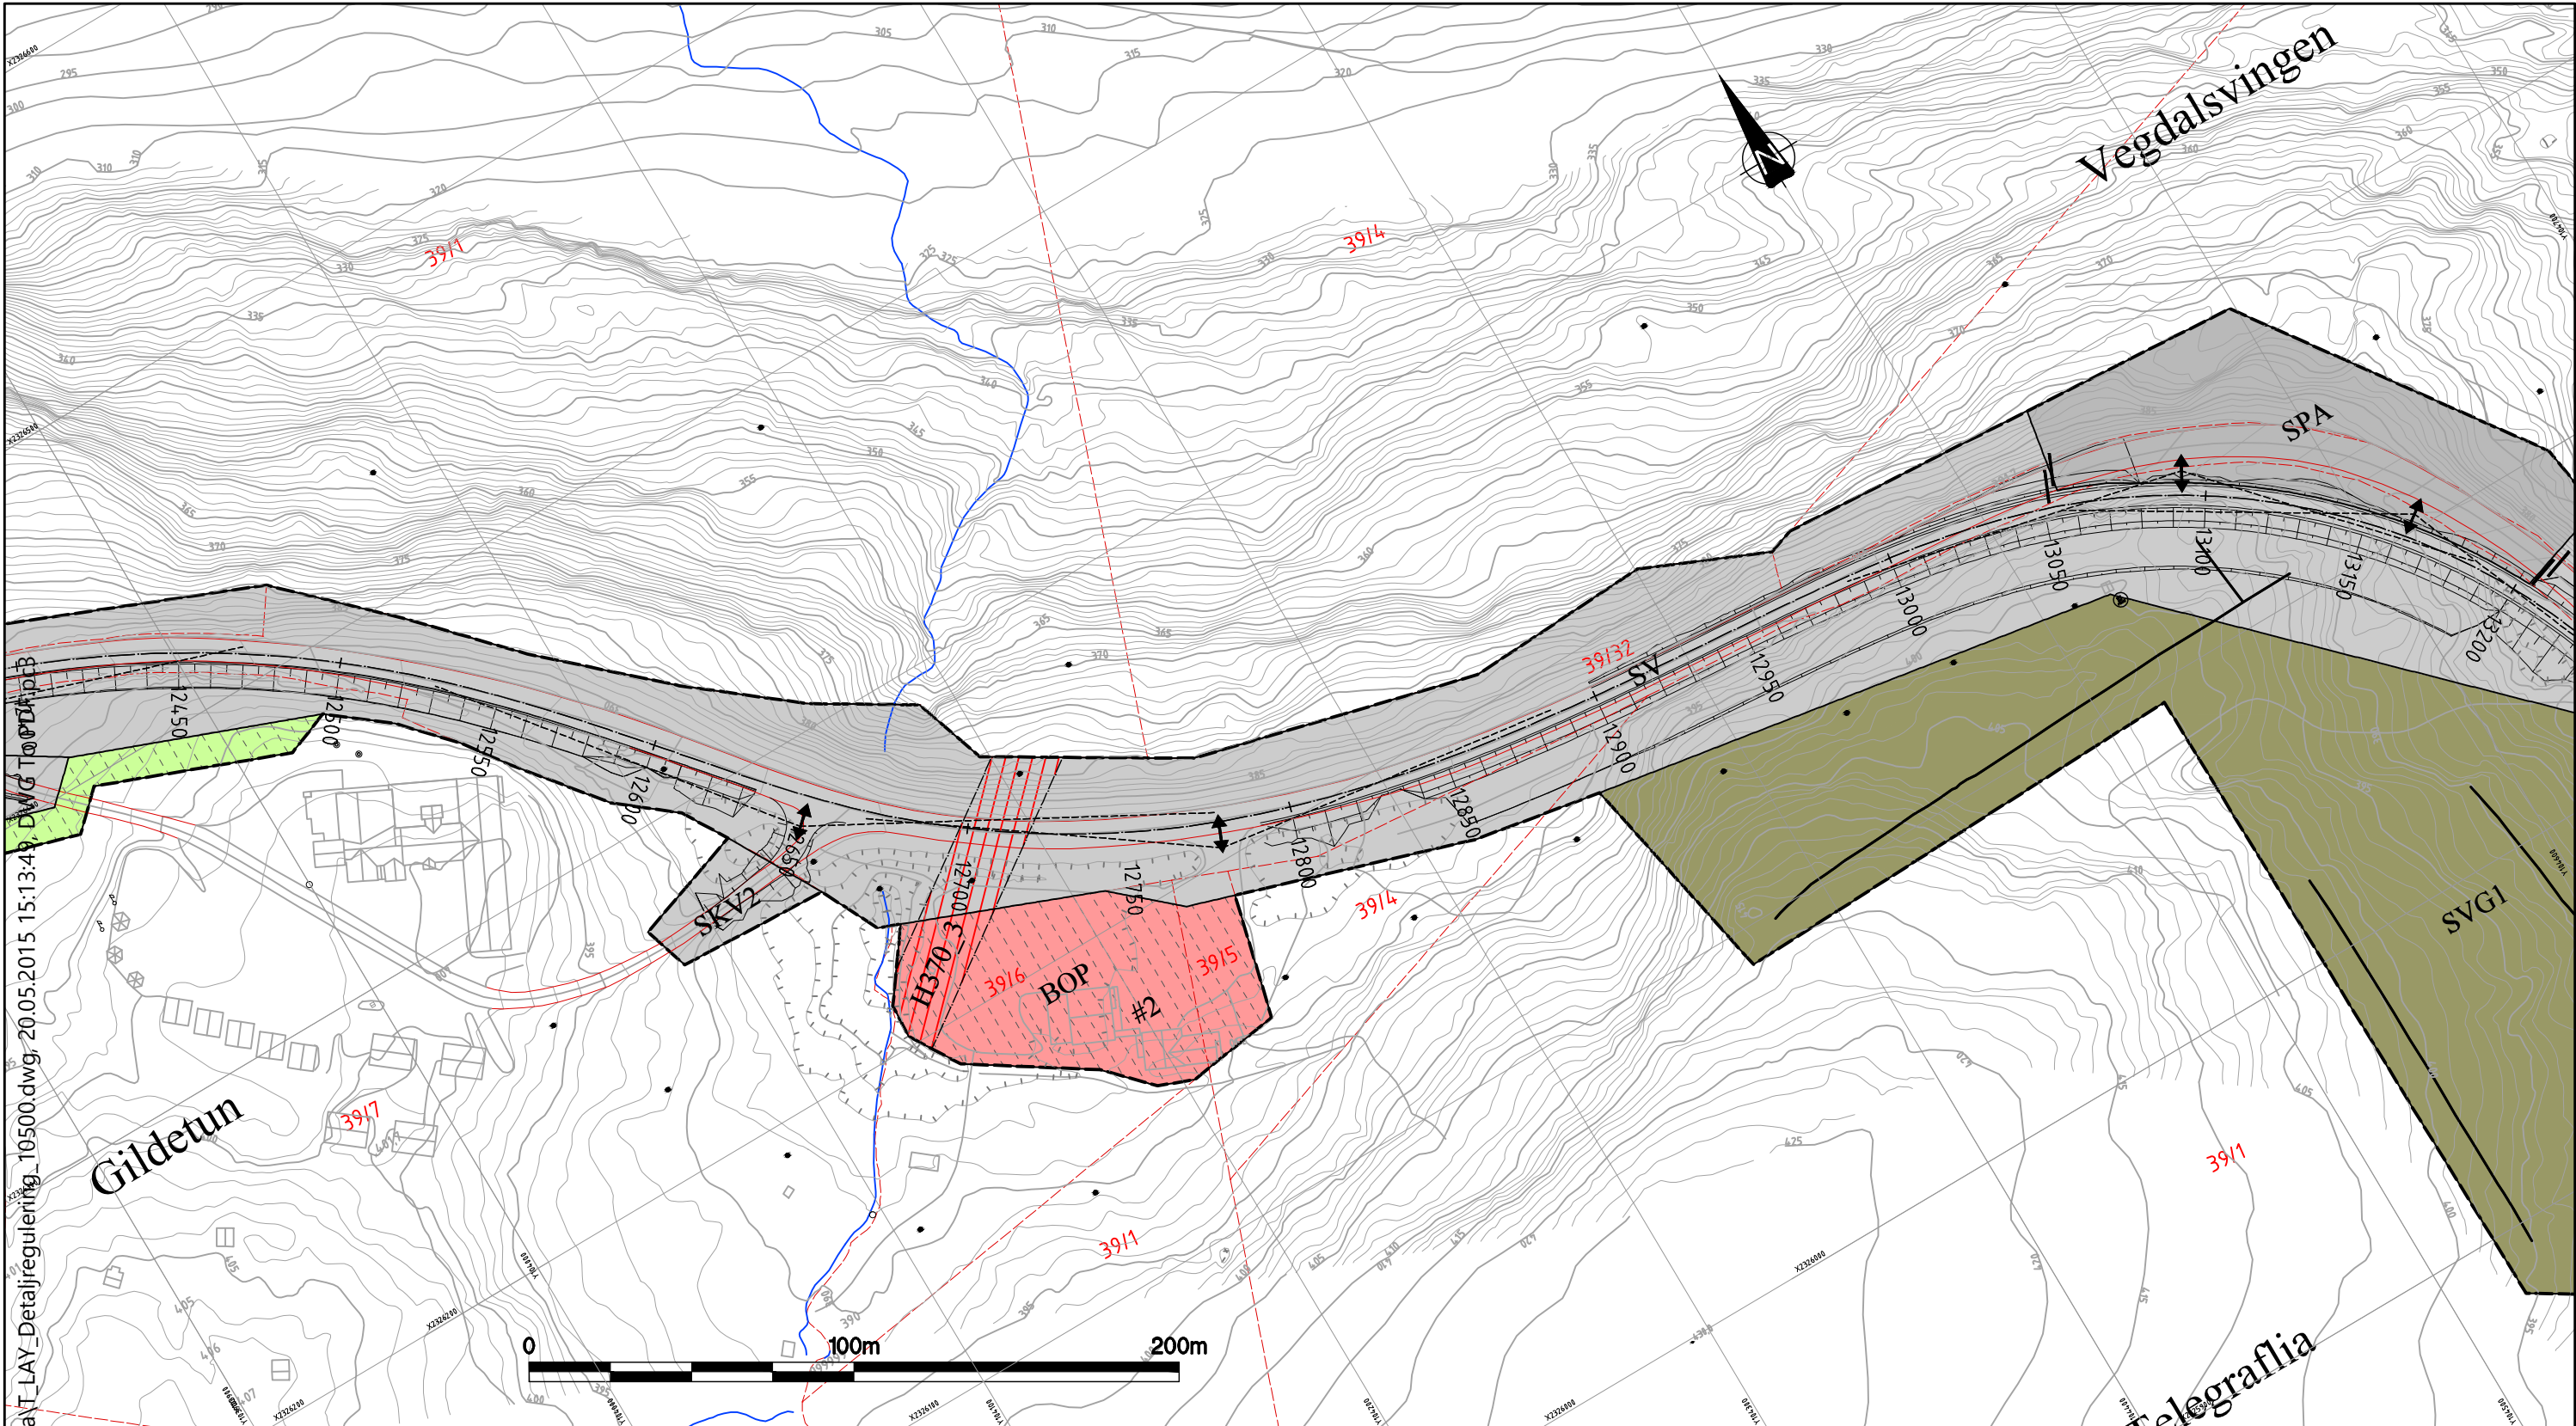

PBL §12-5 AREALFORMÅL

1. Bebyggelse og anlegg
 - Offentlig eller privat tjenesteyting (BOP)
2. Samferdselsanlegg og teknisk infrastruktur
 - Veg (SV)
 - Kjøreveg (SKV)
 - Annen veggrunn - Tekniske anlegg (SVT)
 - Parkering (SPA)
 - Annen veggrunn - Grøntareal (SVG)
5. Landbruks-, natur og friluftsområder samt reindrift
 - LNFR (LNFR)
6. Bruk og vern av sjø og vassdrag
 - Bruk og vern av vassdrag med tilhørende strandsone (V)

PBL §12-6 HENSYNSSONER

- Sikringssone
- Andre sikringssoner (H190)
- Faresone
- Ras- og skredfare (H310)
 - Høyspenningsanlegg (H370)
- Hensynssone
- Hensyn reindrift (H520)
 - Bevaring naturmiljø (H560)
 - Bevaring kulturmiljø (H570)

PBL §12-7 BESTEMMELSESONMRÅDER

- Bestemmelsesområder
- Anlegg- og riggområde (#)


JURIDISKE LINJER OG SYMBOLER

- PLANENS BEGRENSNING
- FORMÅLSGRENSE
- EIENDOMSGRENSE
- FRISIKTLINJE
- SIKRINGSGJERDE

- SENTERLINJE
- STENGING AV AVKJØRSEL
- AVKJØRSEL - KUN INNKJØRING
- AVKJØRSEL
- VEGSTENGNING
- BRU


ANDRE LINJER

- SKULDER
- VEGSKRÅNING
- SNESKJERM

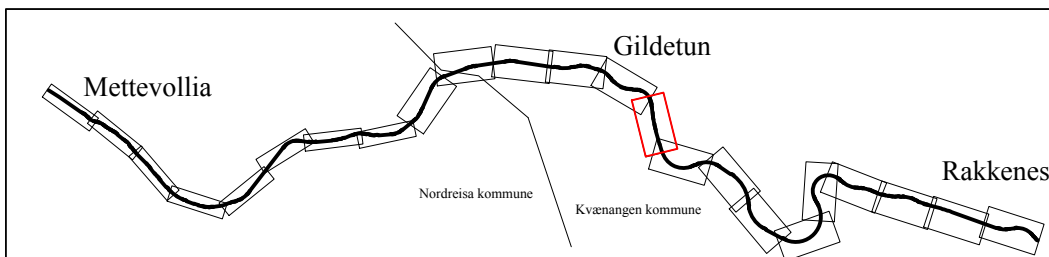

REVISJONER :		SAKSNR.	DATO	SIGN.
Nasjonal arealplan-ID Kvænangen kommune: 19432015001				
Nasjonal arealplan-ID Nordreisa kommune: 19422014_006				
SAKSBEHANDLING IFLG. PLAN- OG BYGNINGSLOVEN				
KUNNGJØRING AV PLANVEDTAK:				
KOMMUNESTYRETS VEDTAK:				
BEHANDLING I PLANUTVALGET:				
OFFENTLIG ETTERSYN I TIDSROMMET: 16.03.2015 - 03.05.2015			16.03.2015	Ellsch
VARSEL OM OPPSTART AV PLANARBEID:			22.09.2014	Ellsch
Kartgrunnlag: FKB-B aug. 2010, Laserdata (høydekurver) aug. 2013.			Saksbehandler:	Prosjektnr:
Kartreferanse: Euref89 UTM-sone 33			Ellsch	503652
Høydegrunnlag: NN 1954			Plandato: 20.05.2015	Sveisnr.
Forslag til detaljregulering for E6 Kvænangsfjellet Mettevollia - Rakkenes		Planen er utarbeidet av:  Statens vegvesen		Målestokk: A3: 12000
		Nordreisa kommune Kvænangen kommune	Tegn.nr. R114	Rev.

P:\19EV00006U_00003\08_2D DAK\Tema\T_LAY_Detailregulering_10500.dwg, 20.05.2015 15:14:38, DWG To PDF.pc3

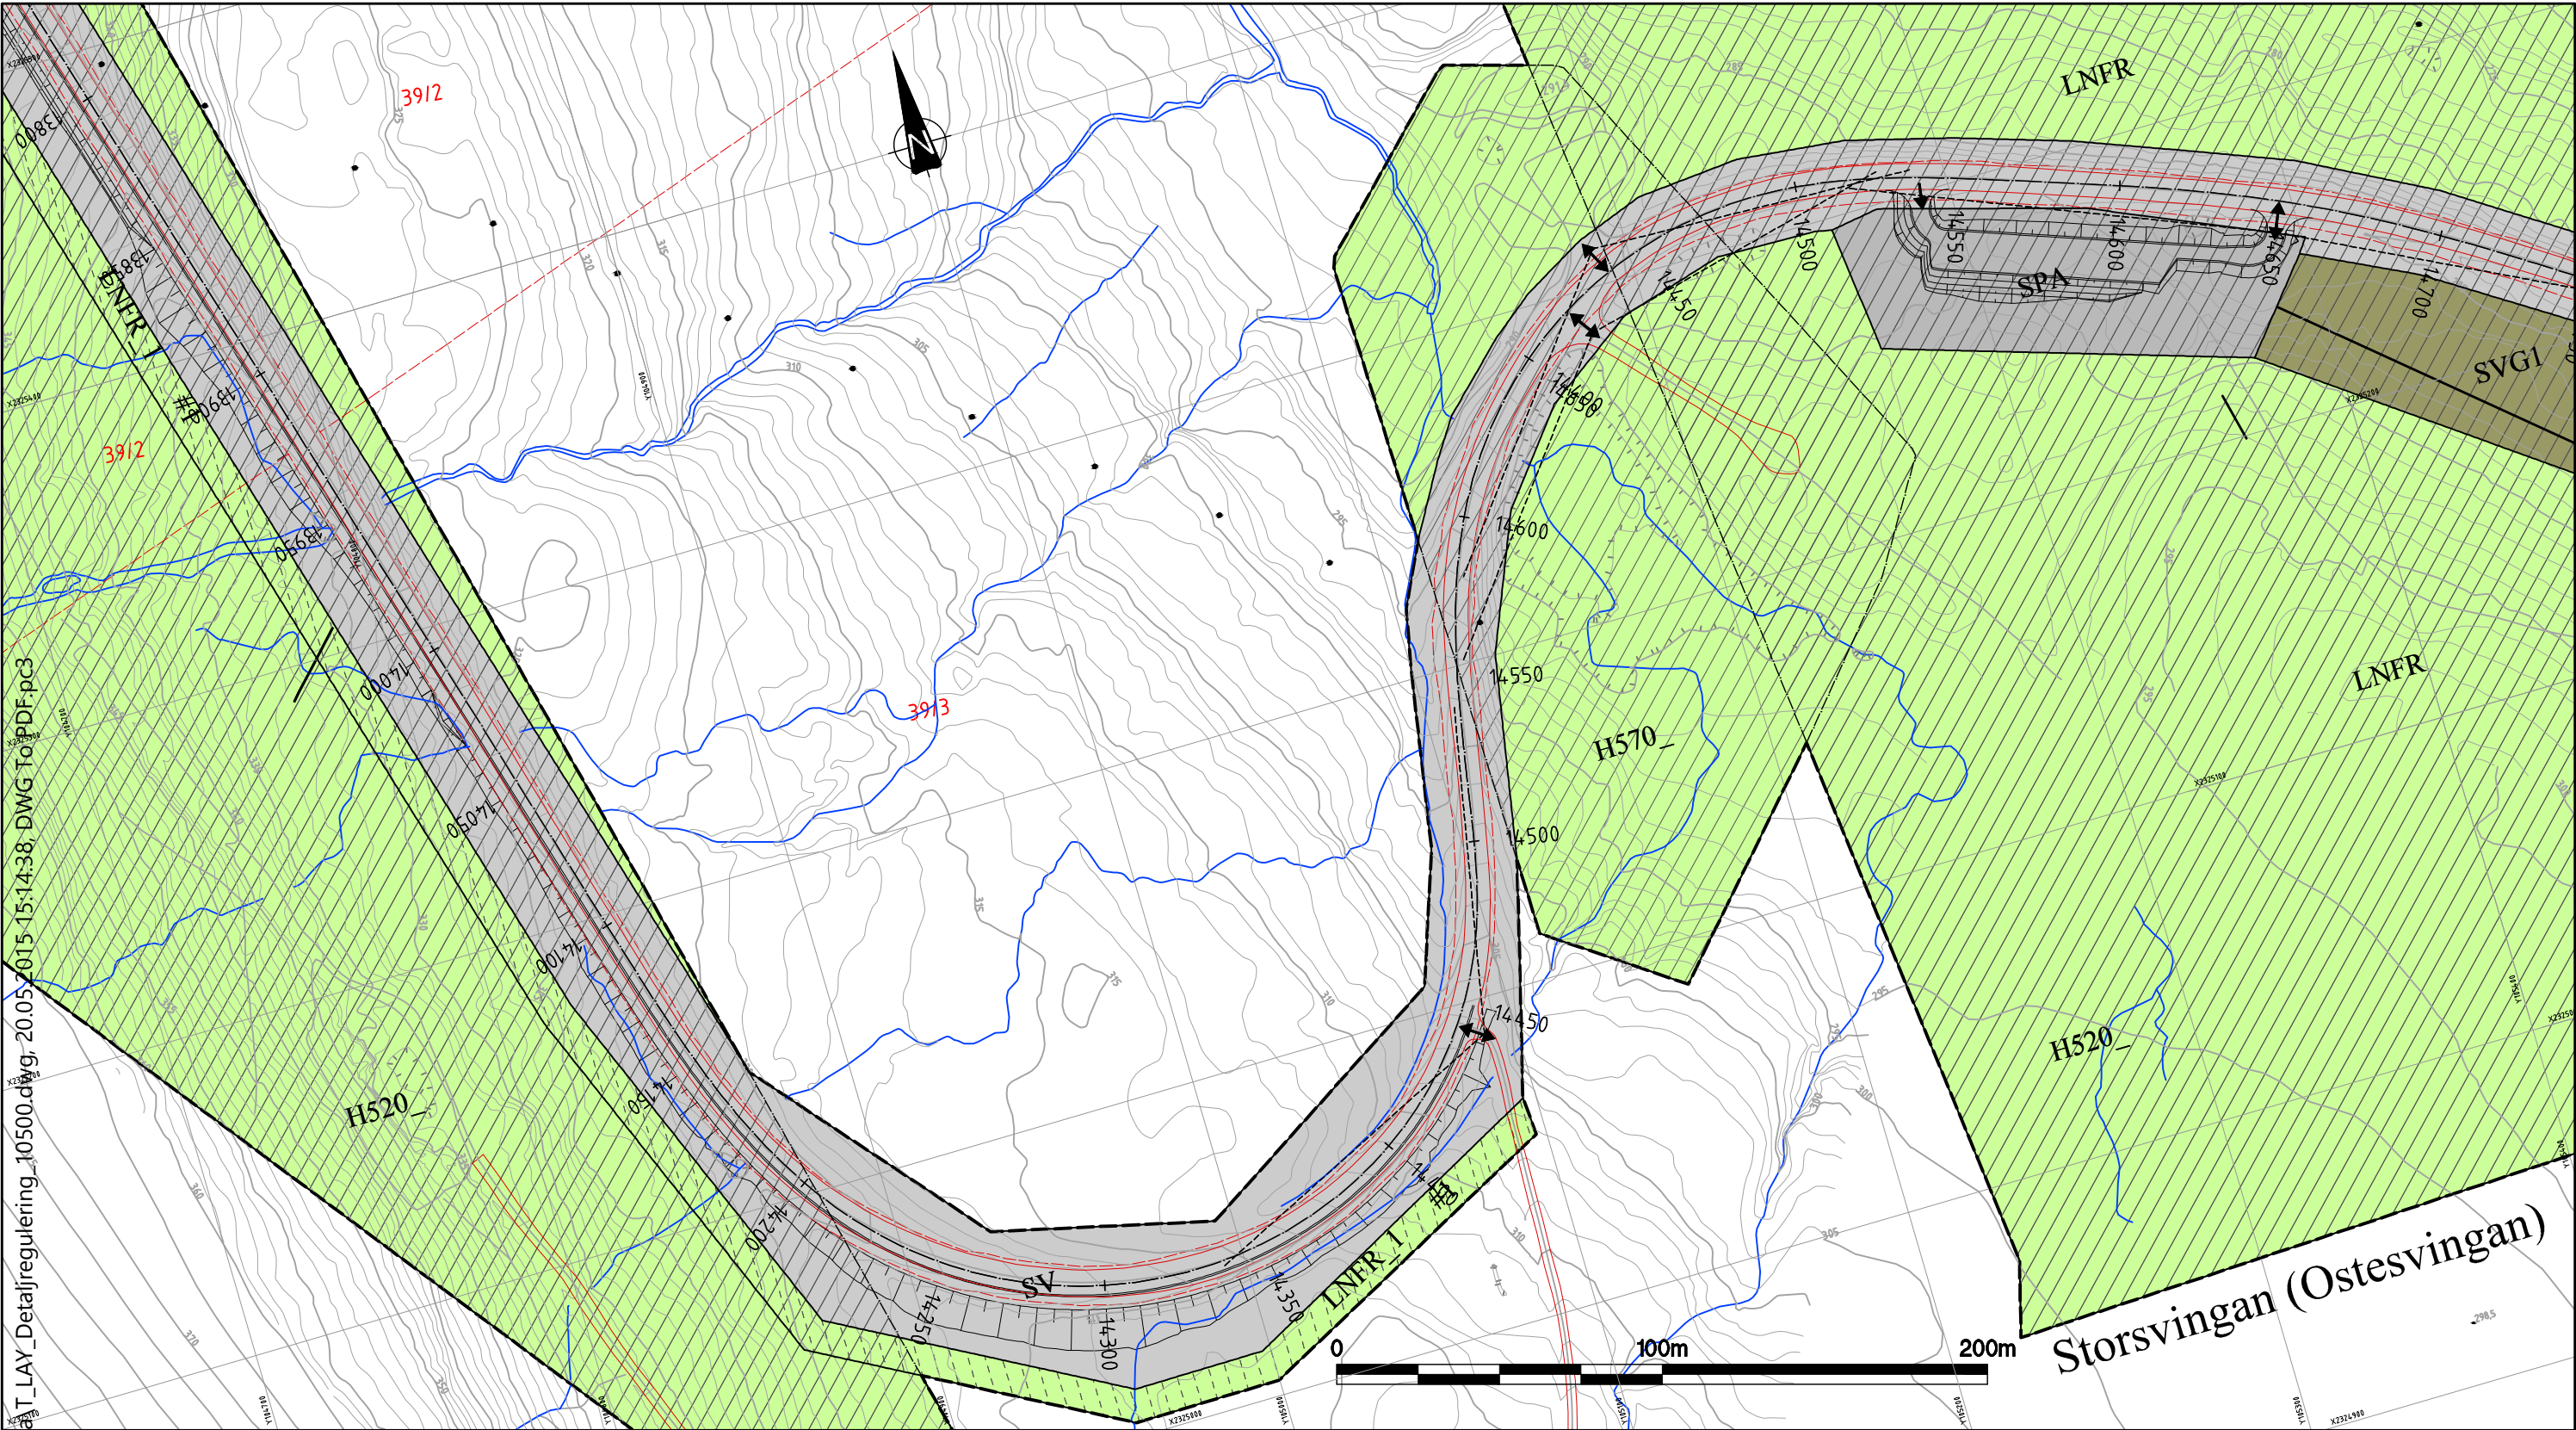

PBL §12-5 AREALFORMÅL

1. Bebyggelse og anlegg

Offentlig eller privat tjenesteyting (BOP)

2. Samferdselsanlegg og teknisk infrastruktur

Veg (SV)
Kjøreveg (SKV)
Annen veggrunn - Tekniske anlegg (SVT)
Parkering (SPA)
Annen veggrunn - Grøntareal (SVG)

5. Landbruks-, natur og friluftsområder samt reindrift

LNFR (LNFR)

6. Bruk og vern av sjø og vassdrag

Bruk og vern av vassdrag med tilhørende strandsone (V)

PBL §12-6 HENSYNSSONER

Sikringssone

Andre sikringssoner (H190)

Faresone

Ras- og skredfare (H310)
Høyspenningsanlegg (H370)

Hensynssone

Hensyn reindrift (H520)
Bevaring naturmiljø (H560)
Bevaring kulturmiljø (H570)

PBL §12-7 BESTEMMELSESONMRÅDER

Bestemmelsesområder

Anlegg- og riggområde (#)


JURIDISKE LINJER OG SYMBOLER

PLANENS BEGRENSNING
FORMÅLSGRENSE
EIENDOMSGRENSE
FRISIKTLINJE
SIKRINGSGJERDE

SENTERLINJE
STENGING AV AVKJØRSEL
AVKJØRSEL - KUN INNKJØRING
AVKJØRSEL
VEGSTENGNING
BRU

ANDRE LINJER

SKULDER
VEGSKRÅNING
SNESKJERM

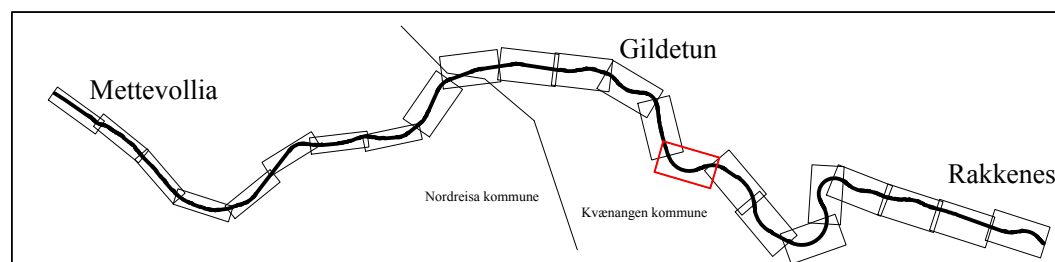

REVISJONER :

Nasjonal arealplan-ID Kvænangen kommune: 19432015001
Nasjonal arealplan-ID Nordreisa kommune: 19422014_006

SAKSBEHANDLING IFLG. PLAN- OG BYGNINGSLOVEN

KUNNGJØRING AV PLANVEDTAK:

KOMMUNESTYRETS VEDTAK:

BEHANDLING I PLANUTVALGET:

OFFENTLIG ETTERSYN I TIDSRØMME: 16.03.2015 - 03.05.2015

VARSEL OM OPPSTART AV PLANARBEID:

Kartgrunnlag: FKB-B aug. 2010, Laserdata (høydekurver) aug. 2013.

Kartreferanse: Euref89 UTM-sone 33

Høydegrunnlag: NN 1954

Forslag til detaljregulering for
E6 Kvænangsfjellet
Mettevollia - Rakkenes

Planen er utarbeidet av:



Nordreisa kommune
Kvænangen kommune

SAKSNR. DATO SIGN.

16.03.2015 Ellsch

22.09.2014 Ellsch

Saksbehandler: Prosjektnr:

Ellsch 503652

Plandato: Sveisnr.

20.05.2015

Målestokk: A3: 12000

Tegn.nr. Rev.

R115

P:\19EV00006U_00003\08_2D DAK\Tema\T.LAY_Detaljregulering_10500.dwg, 21.05.2015 10:08:16, DWG To PDF, 03

TEGNFORKLARING

PBL §12-5 AREALFORMÅL

1. Bebyggelse og anlegg
- Offentlig eller privat tjenesteyting (BOP)
2. Samferdselsanlegg og teknisk infrastruktur
- Veg (SV)
 - Kjøreveg (SKV)
 - Annen veggrunn - Tekniske anlegg (SVT)
 - Parkering (SPA)
 - Annen veggrunn - Grøntareal (SVG)
5. Landbruks-, natur og friluftsområder samt reindrift
- LNFR (LNFR)
6. Bruk og vern av sjø og vassdrag
- Bruk og vern av vassdrag med tilhørende strandsone (V)

PBL §12-6 HENSYNSSONER

- Sikringssone
- Andre sikringssoner (H190)
- Faresone
- Ras- og skredfare (H310)
 - Høyspenningsanlegg (H370)
- Hensynssone
- Hensyn reindrift (H520)
 - Bevaring naturmiljø (H560)
 - Bevaring kulturmiljø (H570)

PBL §12-7 BESTEMMELSESOMRÅDER

- Bestemmelsesområder
- Anlegg- og riggområde (#)


JURIDISKE LINJER OG SYMBOLER

- PLANENS BEGRENSNING
- FORMÅLSGRENSE
- EIENDOMSGRENSE
- FRISIKTLINJE
- SIKRINGSGJERDE


- SENTERLINJE
- STENGING AV AVKJØRSEL
- AVKJØRSEL - KUN INNKJØRING
- AVKJØRSEL
- VEGSTENGING
- BRU

ANDRE LINJER

- SKULDER
- VEGSKRÅNING
- SNESKJERM

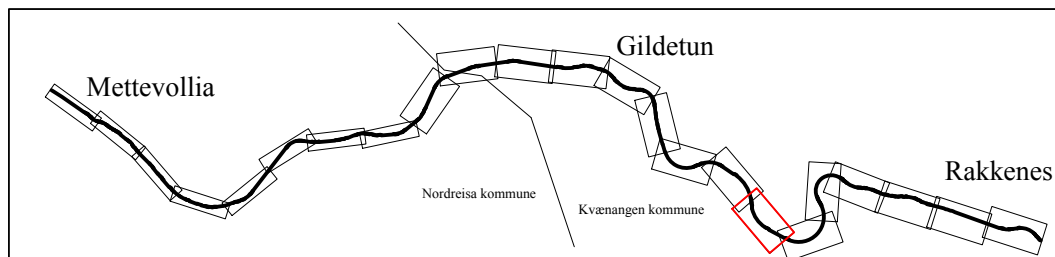

REVISJONER :		SAKSNR.	DATO	SIGN.
Nasjonal arealplan-ID Kvænangen kommune: 19432015001				
Nasjonal arealplan-ID Nordreisa kommune: 19422014_006				
SAKSBEHANDLING IFLG. PLAN- OG BYGNINGSLOVEN				
KUNNGJØRING AV PLANVEDTAK:				
KOMMUNESTYRETS VEDTAK:				
BEHANDLING I PLANUTVALGET:				
OFFENTLIG ETTERSYN I TIDSROMMET: 16.03.2015 – 03.05.2015			16.03.2015	Ellsch
VARSEL OM OPPSTART AV PLANARBEID:			22.09.2014	Ellsch
Kartgrunnlag: FKB-B aug. 2010. Laserdata (høydekurver) aug. 2013.	Planen er utarbeidet av:  Statens vegvesen	Saksbehandler: Prosjektnr: Ellsch 503652		
Kartreferanse: Euref89 UTM-sone 33		Plandato: Sveisnr. 20.05.2015		
Høydegrunnlag: NN 1954		Målestokk: A3: 1:2000		
Forslag til detaljregulering for E6 Kvænangsfjellet Mettevollia - Rakkenes		Nordreisa kommune Kvænangen kommune		Tegn.nr. R117
				Rev.

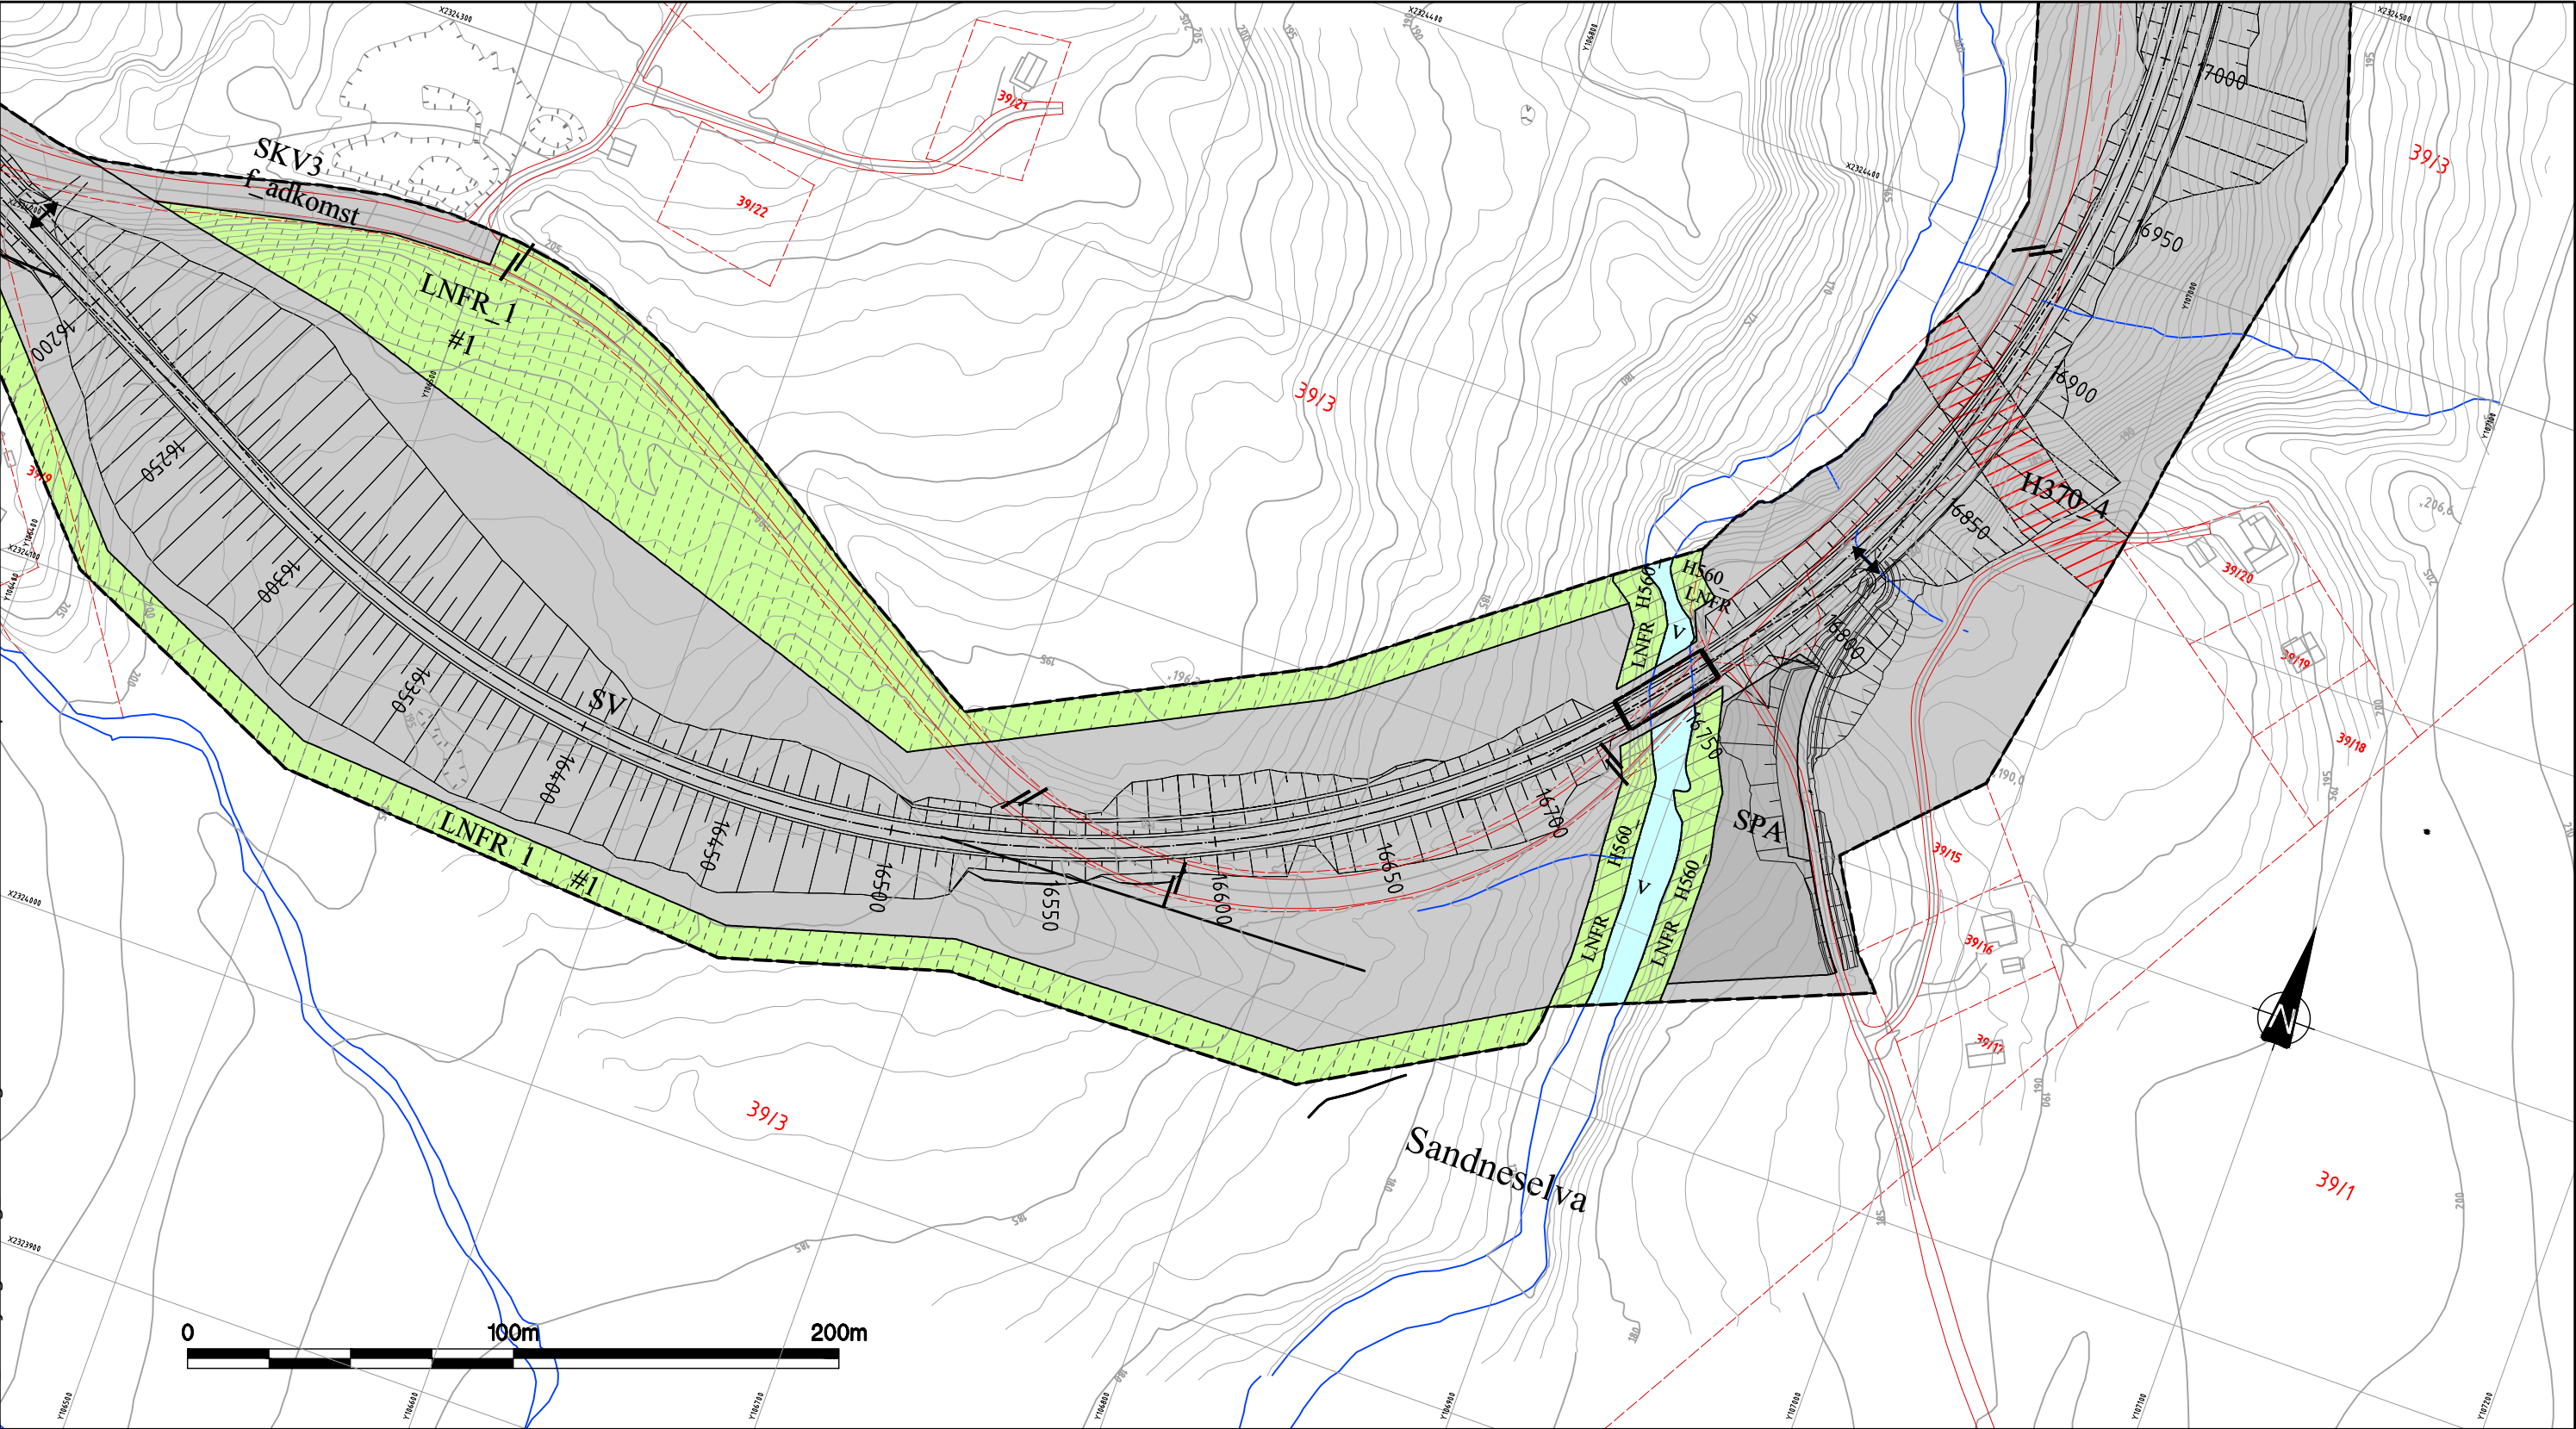

TEGNFORKLARING

PBL §12-5 AREALFORMÅL

1. Bebyggelse og anlegg

Offentlig eller privat tjenesteyting (BOP)

2. Samferdselsanlegg og teknisk infrastruktur

Veg (SV)

Kjøreveg (SKV)

Annen veggrunn - Tekniske anlegg (SVT)

Parkering (SPA)

Annen veggrunn - Grøntareal (SVG)

5. Landbruks-, natur og friluftsområder samt reindrift

LNFR (LNFR)

6. Bruk og vern av sjø og vassdrag

Bruk og vern av vassdrag med tilhørende strandsone (V)

PBL §12-6 HENSYNSSONER

Sikringssone

Andre sikringssoner (H190)

Faresone

Ras- og skredfare (H310)

Høyspenningsanlegg (H370)

Hensynssone

Hensyn reindrift (H520)

Bevaring naturmiljø (H560)

Bevaring kulturmiljø (H570)

PBL §12-7 BESTEMMELSESOMRÅDER

Bestemmelsesområder

Anlegg- og riggområde (#)

JURIDISKE LINJER OG SYMBOLER

PLANENS BEGRENSNING

FORMÅLSGRENSE

EIENDOMSGRENSE

FRISIKTLINJE

SIKRINGSGJERDE

SENTERLINJE

STENGING AV AVKJØRSEL

AVKJØRSEL - KUN INNKJØRING

AVKJØRSEL

VEGSTENGING


BRU

ANDRE LINJER

SKULDER

VEGSKRÅNING

SNESKJERM

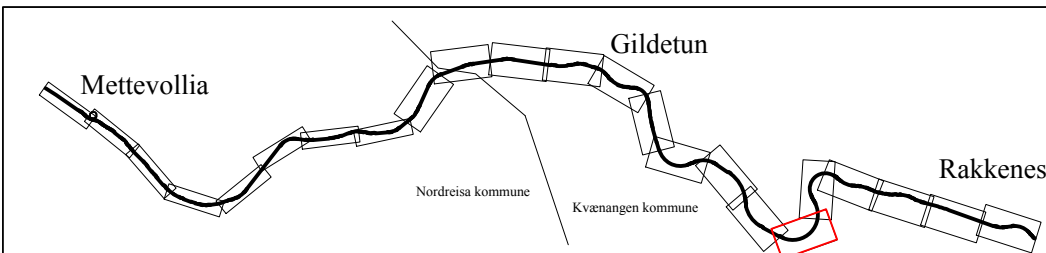

REVISJONER :

Nasjonal arealplan-ID Kvænangen kommune: 194.32015001

Nasjonal arealplan-ID Nordreisa kommune: 194.22014_006

SAKSBEHANDLING IFLG. PLAN- OG BYGNINGSLOVEN

KUNNGJØRING AV PLANVEDTAK:

KOMMUNESTYRETS VEDTAK:

BEHANDLING I PLANUTVALGET:

OFFENTLIG ETTERSYN I TIDSRØMME: 16.03.2015 - 03.05.2015

VARSEL OM OPPSTART AV PLANARBEID:

Kartgrunnlag: FKB-B aug. 2010, Laserdata (høydekurver) aug. 2013.

Kartreferanse: Euref89 UTM-sone 33

Høydegrunnlag: NN 1954

Forslag til detaljregulering for
E6 Kvæangsfjellet
Mettevollia - Rakkenes

Planen er utarbeidet av:

Statens vegvesen

Nordreisa kommune

Kvænangen kommune

SAKSNR.

DATO

SIGN.

16.03.2015

22.09.2014

Saksbehandler:

Ellsch

Plandato:

20.05.2015

Målestokk:

A3: 12000

Tegn.nr.

R118

Rev.

TEGNFORKLARING

PBL §12-5 AREALFORMÅL

1. Bebyggelse og anlegg
- Offentlig eller privat tjenesteyting (BOP)
2. Samferdselsanlegg og teknisk infrastruktur
- Veg (SV)
- Kjøreveg (SKV)
- Annen veggrunn - Tekniske anlegg (SVT)
- Parkering (SPA)
- Annen veggrunn - Grøntareal (SVG)
5. Landbruks-, natur og friluftsområder samt reindrift
- LNFR (LNFR)
6. Bruk og vern av sjø og vassdrag
- Bruk og vern av vassdrag med tilhørende strandsone (V)

PBL §12-6 HENSYNSSONER

- Sikringssone
- Andre sikringssoner (H190)
- Faresone
- Ras- og skredfare (H310)
- Høyspenningsanlegg (H370)
- Hensynssone
- Hensyn reindrift (H520)
- Bevaring naturmiljø (H560)
- Bevaring kulturmiljø (H570)

PBL §12-7 BESTEMMELSESOMRÅDER

- Bestemmelsesområder
- Anlegg- og riggområde (#)


JURIDISKE LINJER OG SYMBOLER

- PLANENS BEGRENSNING
- FORMÅLSGRENSE
- EIENDOMSGRENSE
- FRISIKTLINJE
- SIKRINGSGJERDE


- SENTERLINJE
- STENGING AV AVKJØRSEL
- AVKJØRSEL - KUN INNKJØRING
- AVKJØRSEL
- VEGSTENGING
- BRU

ANDRE LINJER

- SKULDER
- VEGSKRÅNING
- SNESKJERM

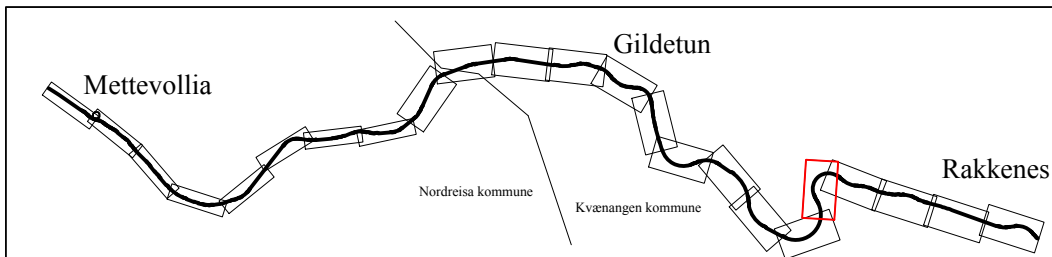

REVISJONER :	SAKSNR.	DATO	SIGN.
Nasjonal arealplan-ID Kvænangen kommune: 19432015001 Nasjonal arealplan-ID Nordreisa kommune: 19422014_006			
SAKSBEHANDLING IFLG. PLAN- OG BYGNINGSLOVEN			
KUNNGJØRING AV PLANVEDTAK:			
KOMMUNESTYRETS VEDTAK:			
BEHANDLING I PLANUTVALGET:			
OFFENTLIG ETTERSYN I TIDSROMMET: 16.03.2015 - 03.05.2015		16.03.2015	Ellsch
VARSEL OM OPPSTART AV PLANARBEID:		22.09.2014	Ellsch
Kartgrunnlag: FKB-B aug. 2010, Laserdata (høydekurver) aug. 2013.	Planen er utarbeidet av:		
Kartreferanse: Euref89 UTM-sone 33	 Statens vegvesen		
Høydegrunnlag: NN 1954			
Forslag til detaljregulering for E6 Kvæangsfjellet Mettevollia - Rakkenes		Nordreisa kommune Kvænangen kommune	Tegn.nr. R119
		Saksbehandler: Ellsch Plandato: 20.05.2015 Målestokk:	Prosjektnr.: 503652 Sveisnr. A3: 12000 Rev.

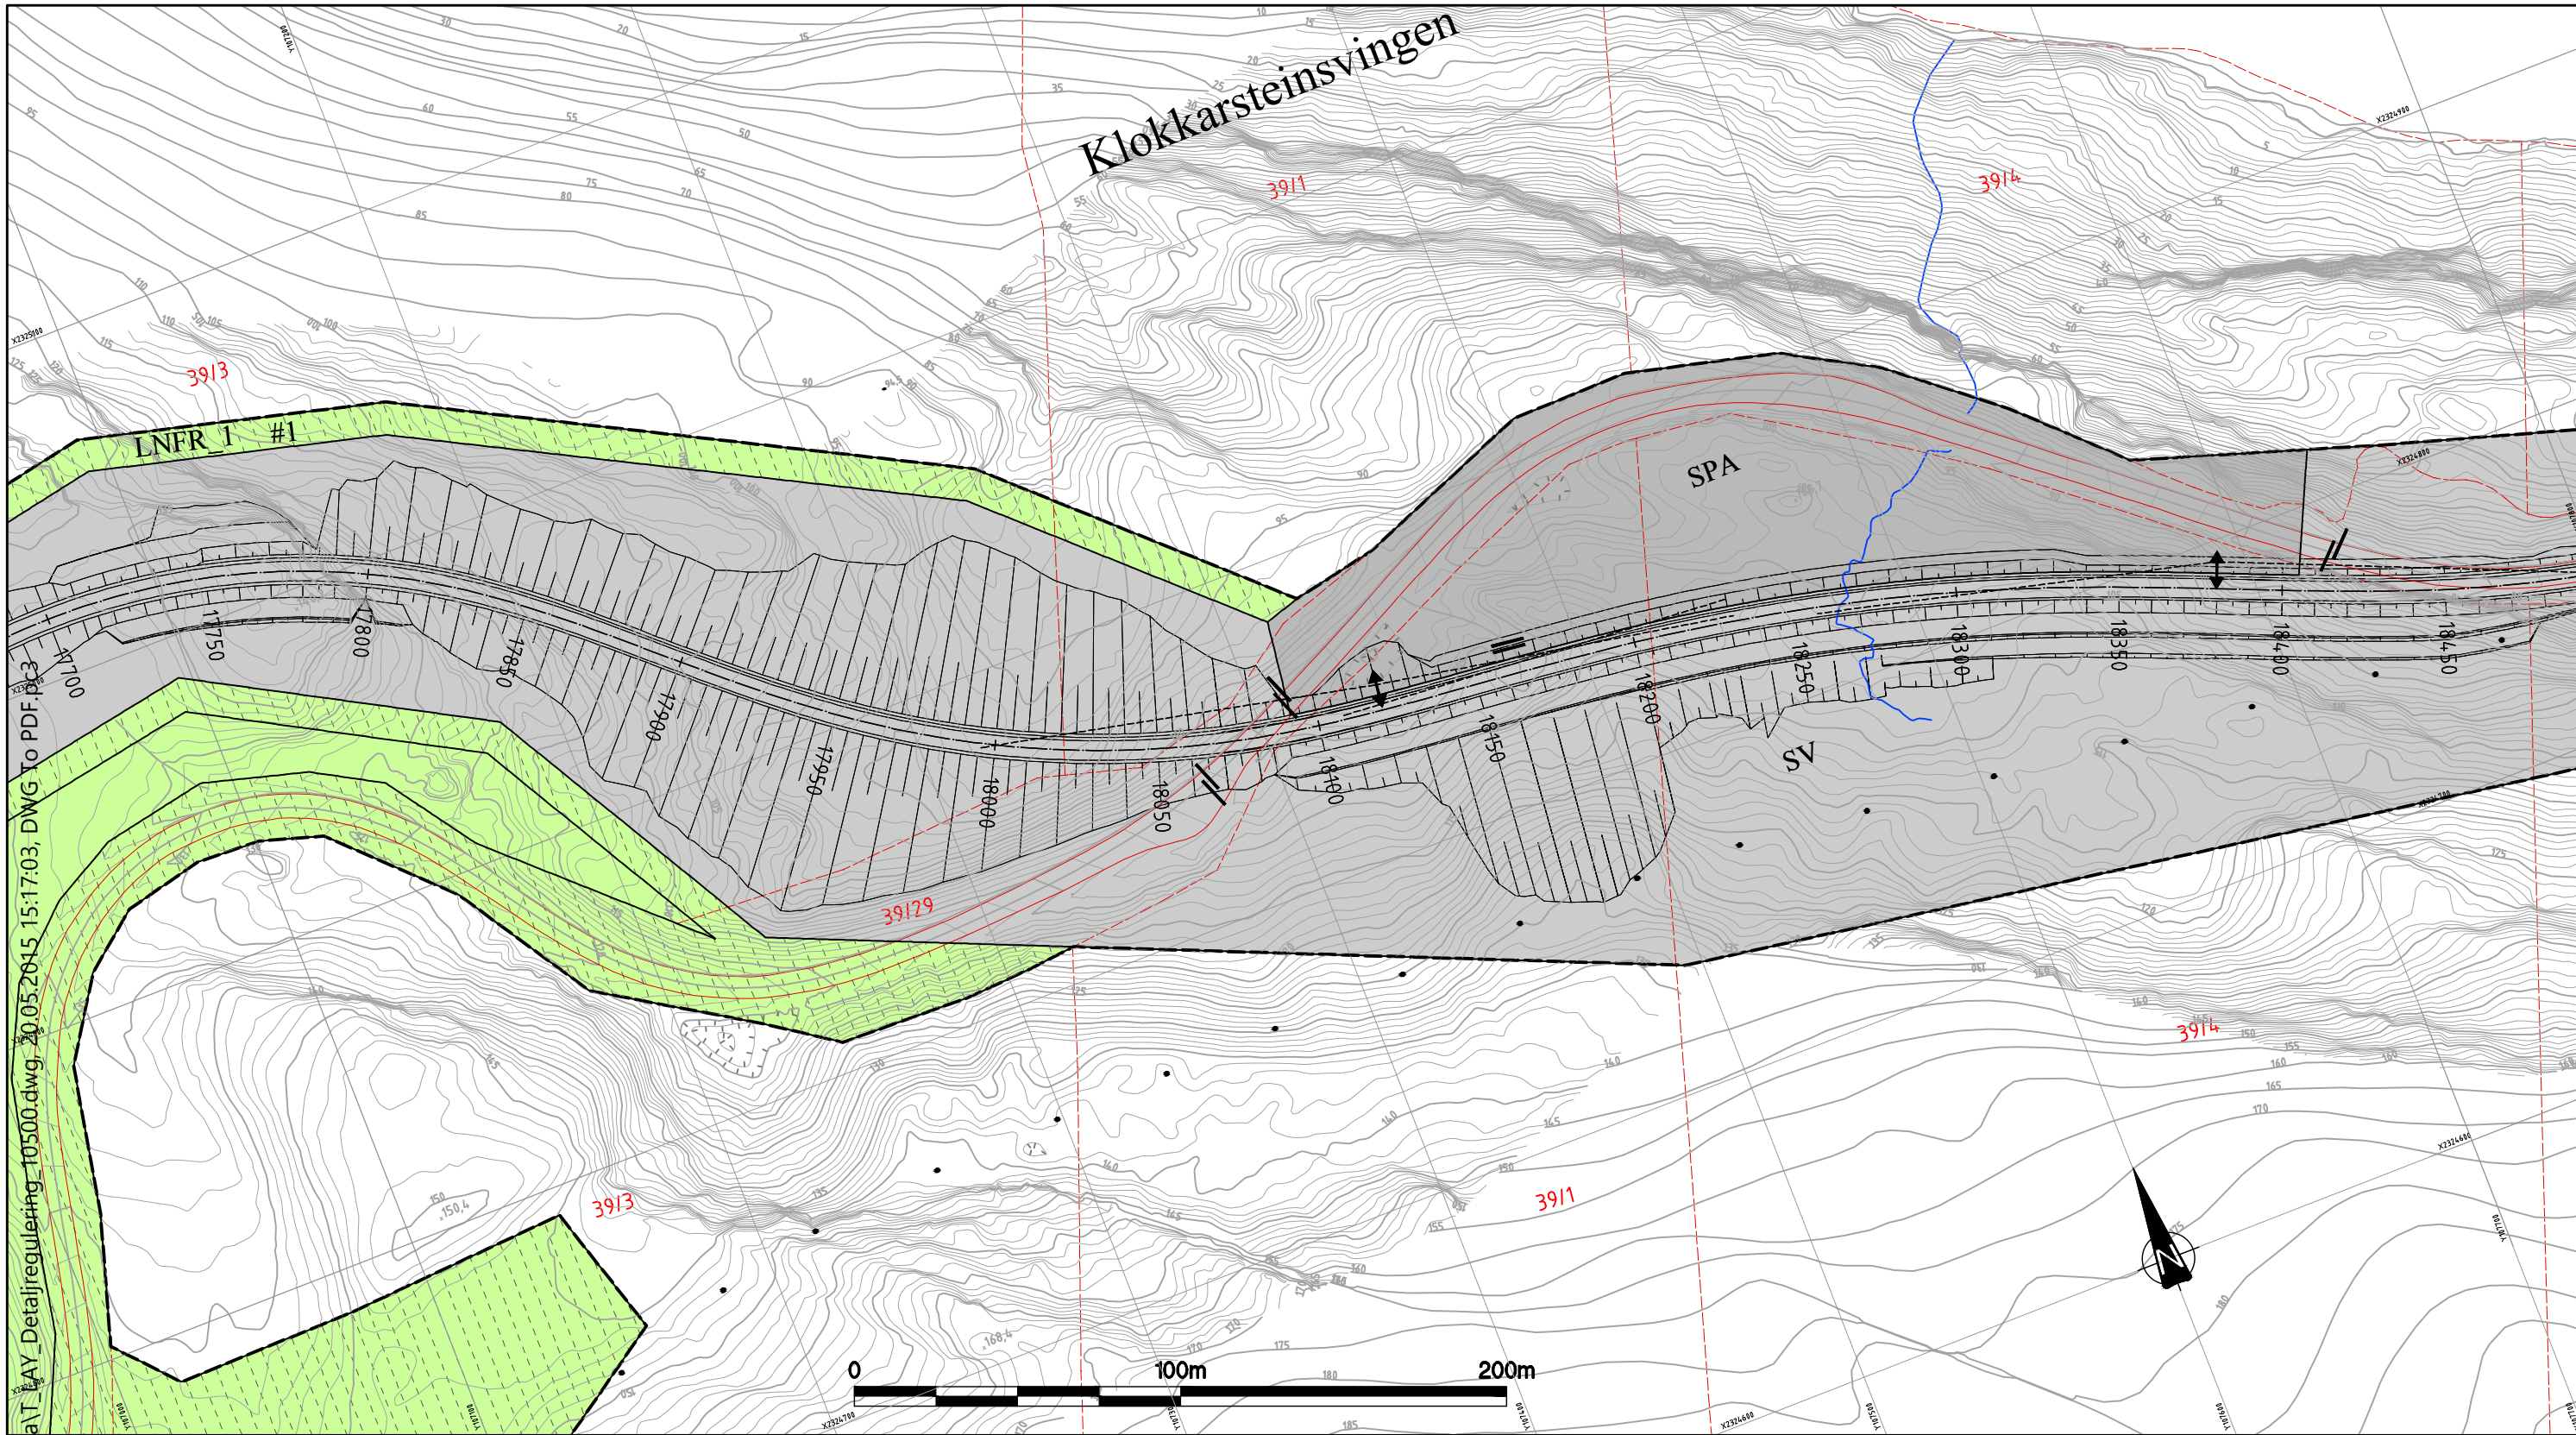

P:\19EV00006U 00003\08_2D DAK\Tema\T_LAY_Detailregulering_10500.dwg, 20.05.2015 15:17:03, DWG To PDF, 03

P:\19EV00006U 00003\08_2D DAK\Tema\TEGNFORKLARING

PBL §12-5 AREALFORMÅL

1. Bebyggelse og anlegg

- Offentlig eller privat tjenesteyting (BOP)

2. Samferdselsanlegg og teknisk infrastruktur

- Veg (SV)
- Kjøreveg (SKV)
- Annen veggrunn - Tekniske anlegg (SVT)
- Parkering (SPA)
- Annen veggrunn - Grøntareal (SVG)

5. Landbruks-, natur og friluftsområder samt reindrift

- LNFR (LNFR)

6. Bruk og vern av sjø og vassdrag

- Bruk og vern av vassdrag med tilhørende strandsone (V)

PBL §12-6 HENSYNSSONER

Sikringssone

- Andre sikringssoner (H190)

Faresone

- Ras- og skredfare (H310)
- Høyspenningsanlegg (H370)

Hensynssone

- Hensyn reindrift (H520)
- Bevaring naturmiljø (H560)
- Bevaring kulturmiljø (H570)

PBL §12-7 BESTEMMELSESONMRÅDER

Bestemmelsesområder

- Anlegg- og riggområde (H)

JURIDISKE LINJER OG SYMBOLER

- PLANENS BEGRENSNING
- FORMÅLSGRENSE
- EIENDOMSGRENSE
- FRISIKTLINJE
- SIKRINGSGJERDE

ANDRE LINJER

- SENTERLINJE
- STENGING AV AVKJØRSEL
- AVKJØRSEL - KUN INNKJØRING
- AVKJØRSEL
- VEGSTENGNING
- BRU
- SKULDER
- VEGSKRÅNING
- SNESKJERM

Gildetun

Mettevollia

Rakkenes

Nordreisa kommune

Kvænangen kommune

REVISJONER :		SAKSNR.	DATO	SIGN.
Nasjonal arealplan-ID Kvænangen kommune: 19432015001				
Nasjonal arealplan-ID Nordreisa kommune: 19422014_006				
SAKSBEHANDLING IFLG. PLAN- OG BYGNINGSLOVEN				
KUNNGJØRING AV PLANVEDTAK:				
KOMMUNESTYRETS VEDTAK:				
BEHANDLING I PLANUTVALGET:				
OFFENTLIG ETTERSYN I TIDSROMMET: 16.03.2015 – 03.05.2015			16.03.2015	Ellsch
VARSEL OM OPPSTART AV PLANARBEID:			22.09.2014	Ellsch
Kartgrunnlag: FKB-B aug. 2010. Laserdata (høydekurver) aug. 2013.	Planen er utarbeidet av:  Statens vegvesen	Saksbehandler: Prosjektnr: Ellsch 503652		
Kartreferanse: Euref89 UTM-sone 33		Plandato: Sveisnr. 20.05.2015		
Høydegrunnlag: NN 1954		Målestokk: A3: 12000		
Forslag til detaljregulering for E6 Kvæangsfjellet Mettevollia - Rakkenes				
Nordreisa kommune Kvænangen kommune		Tegn.nr. Rev. R120		

P:\19EV00006U_00003\08_2D_DAK\Tema\T_LAY_Detaljregulering_10500.dwg, 20.05.2015 15:17:41, DWG To PDF.p3

TEGNFORKLARING

PBL §12-5 AREALFORMÅL

1. Bebyggelse og anlegg

Offentlig eller privat tjenesteyting (BOP)

2. Samferdselsanlegg og teknisk infrastruktur

Veg (SV)

Kjøreveg (SKV)

Annen veggrunn - Tekniske anlegg (SVT)

Parkering (SPA)

Annen veggrunn - Grøntareal (SVG)

5. Landbruks-, natur og friluftsområder samt reindrift

LNFR (LNFR)

6. Bruk og vern av sjø og vassdrag

Bruk og vern av vassdrag med tilhørende strandsone (V)

PBL §12-6 HENSYNSSONER

Sikringssone

Andre sikringssoner (H190)

Faresone

Ras- og skredfare (H310)

Høyspenningsanlegg (H370)

Hensynssone

Hensyn reindrift (H520)

Bevaring naturmiljø (H560)

Bevaring kulturmiljø (H570)

PBL §12-7 BESTEMMELSESONMRÅDER

Bestemmelsesområder

Anlegg- og riggområde (#)

JURIDISKE LINJER OG SYMBOLER

PLANENS BEGRENSNING

FORMÅLSGRENSE

EIENDOMSGRENSE

FRISIKTLINJE

SIKRINGSGJERDE

SENTERLINJE

STENGING AV AVKJØRSEL

AVKJØRSEL - KUN INNKJØRING

AVKJØRSEL

VEGSTENGNING


BRU

ANDRE LINJER


SKULDER

VEGSKRÅNING

SNESKJERM

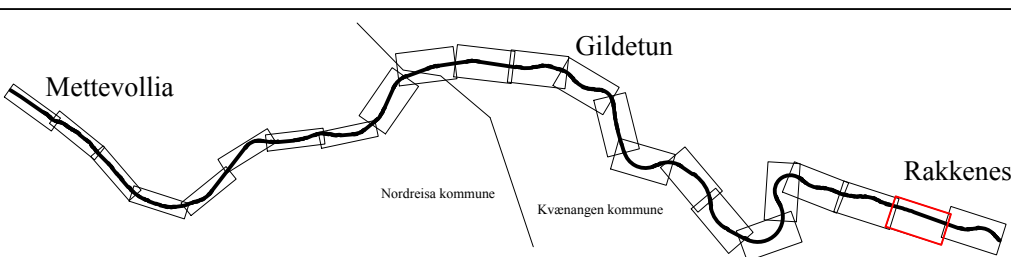

REVISJONER :	SAKSNR.	DATO	SIGN.
Nasjonal arealplan-ID Kvænangen kommune: 19432015001 Nasjonal arealplan-ID Nordreisa kommune: 19422014_006			
SAKSBEHANDLING IFLG. PLAN- OG BYGNINGSLOVEN			
KUNNGJØRING AV PLANVEDTAK:			
KOMMUNESTYRETS VEDTAK:			
BEHANDLING I PLANUTVALGET:			
OFFENTLIG ETTERSYN I TIDSRUMMET: 16.03.2015 - 03.05.2015		16.03.2015	Ellsch
VARSEL OM OPPSTART AV PLANARBEID:		22.09.2014	Ellsch
Kartgrunnlag: FKB-B aug. 2010, Laserdata (høydekurver) aug. 2013.			
Kartreferanse: Euref89 UTM-sone 33			
Høydegrunnlag: NN 1954			
Forslag til detaljregulering for E6 Kvænangsfjellet Mettevollia - Rakkenes			
Planen er utarbeidet av:  Statens vegvesen			
Nordreisa kommune Kvænangen kommune			
Tegn.nr. R122			
Rev.			
Saksbehandler: Ellsch			
Prosjektnr.: 503652			
Plandato: 20.05.2015			
Sveisnr.			
Målestokk: A3: 12000			

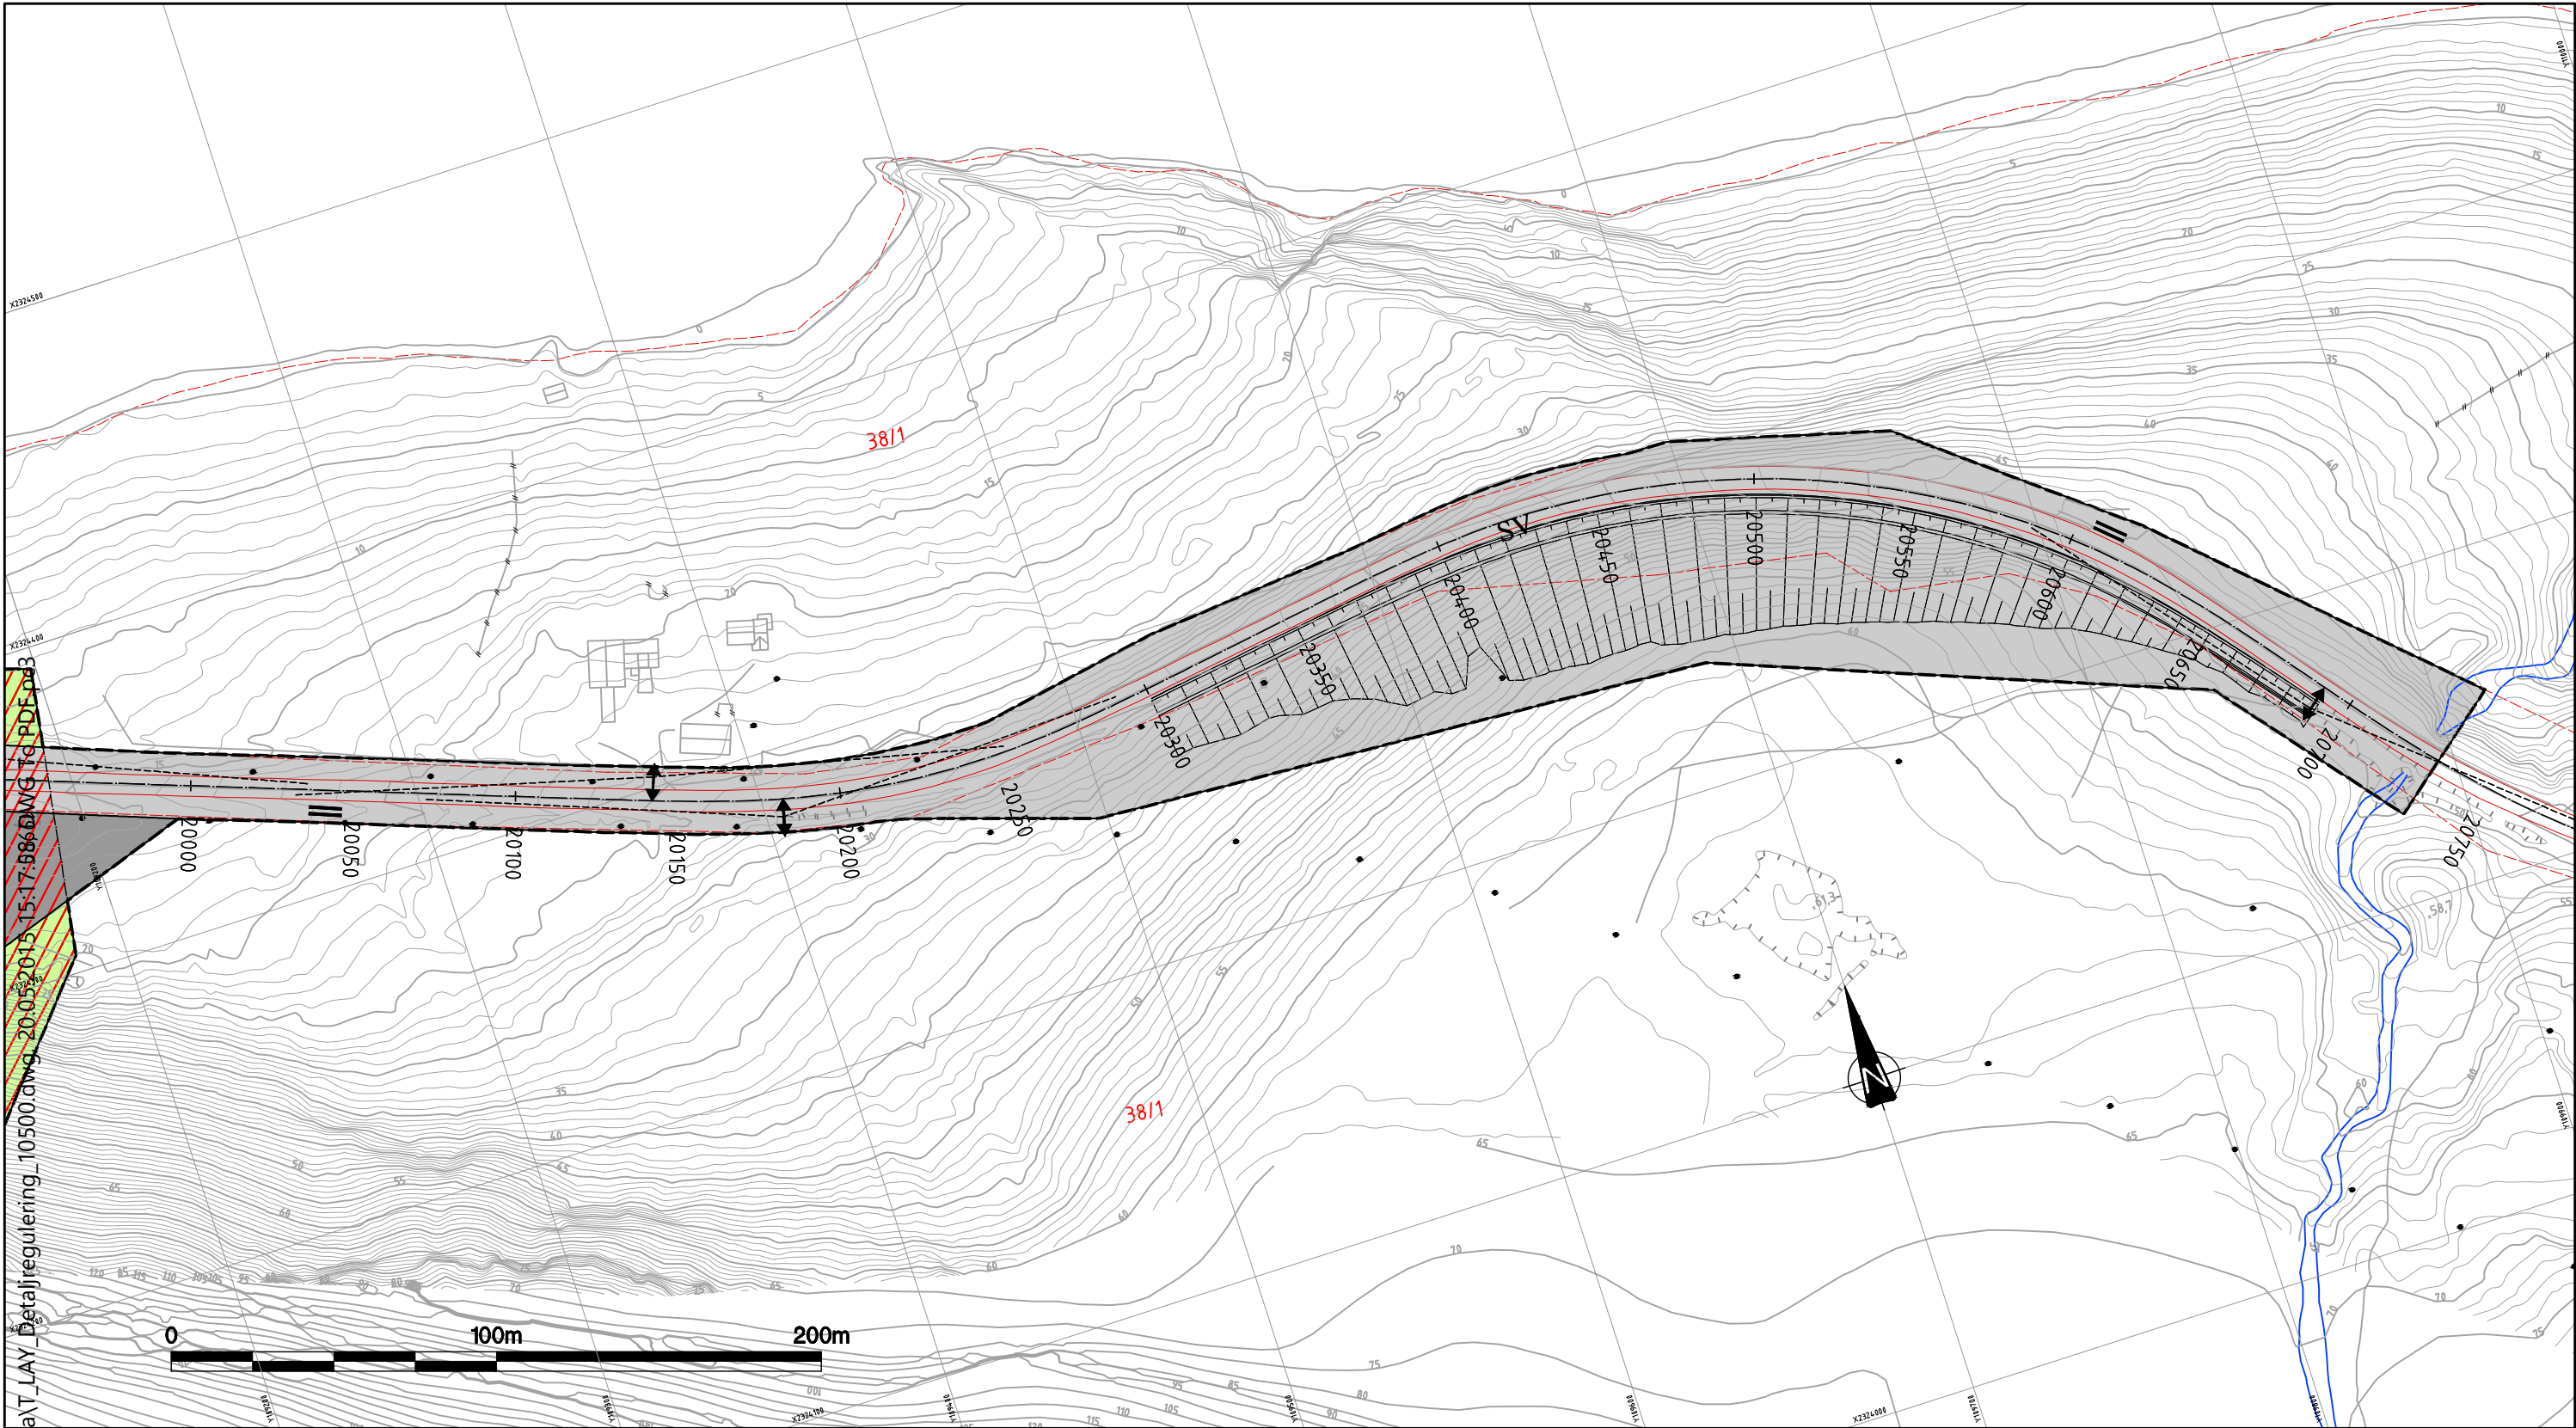



Statens vegvesen
Region nord
Ressursavdelingen
Postboks 1403 8002 BODØ
Tlf: (+47 915) 02030
firmapost-nord@vegvesen.no

vegvesen.no

Trygt fram sammen