



Statens vegvesen

FORSLAG TIL DETALJREGULERING

Illustrasjonshefte

E6 Kvænangsfjellet

Parsell: Mettevollia - Rakkenes

Kvæningen og Nordreisa kommune

TEKNISKE DATA


Fra profil: 3490-20730



Dimensjoneringsklasse: U-H2


Fartsgrense: 80 km/t



Trafikkgrunnlag (ÅDT): 0 - 1500




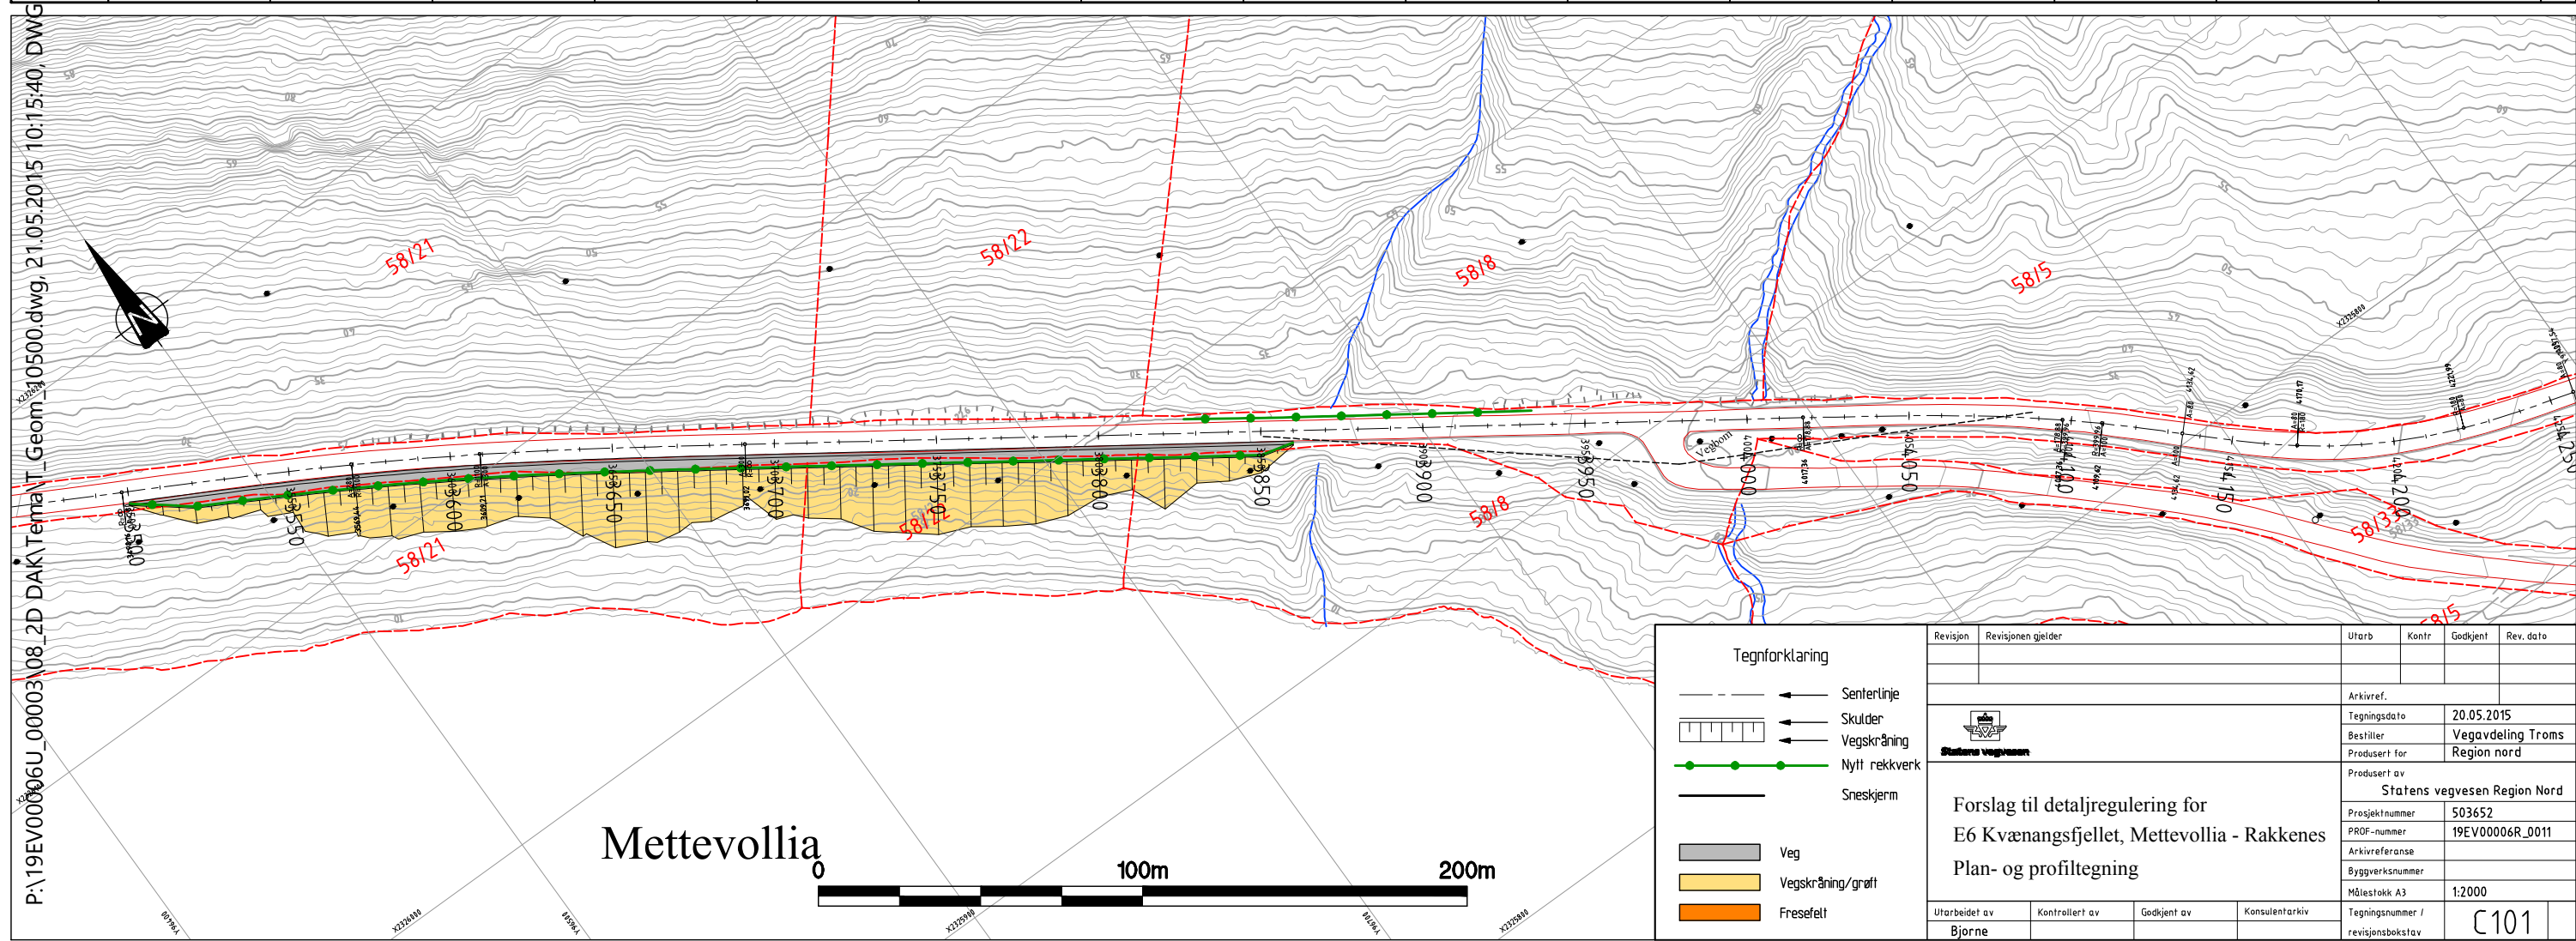

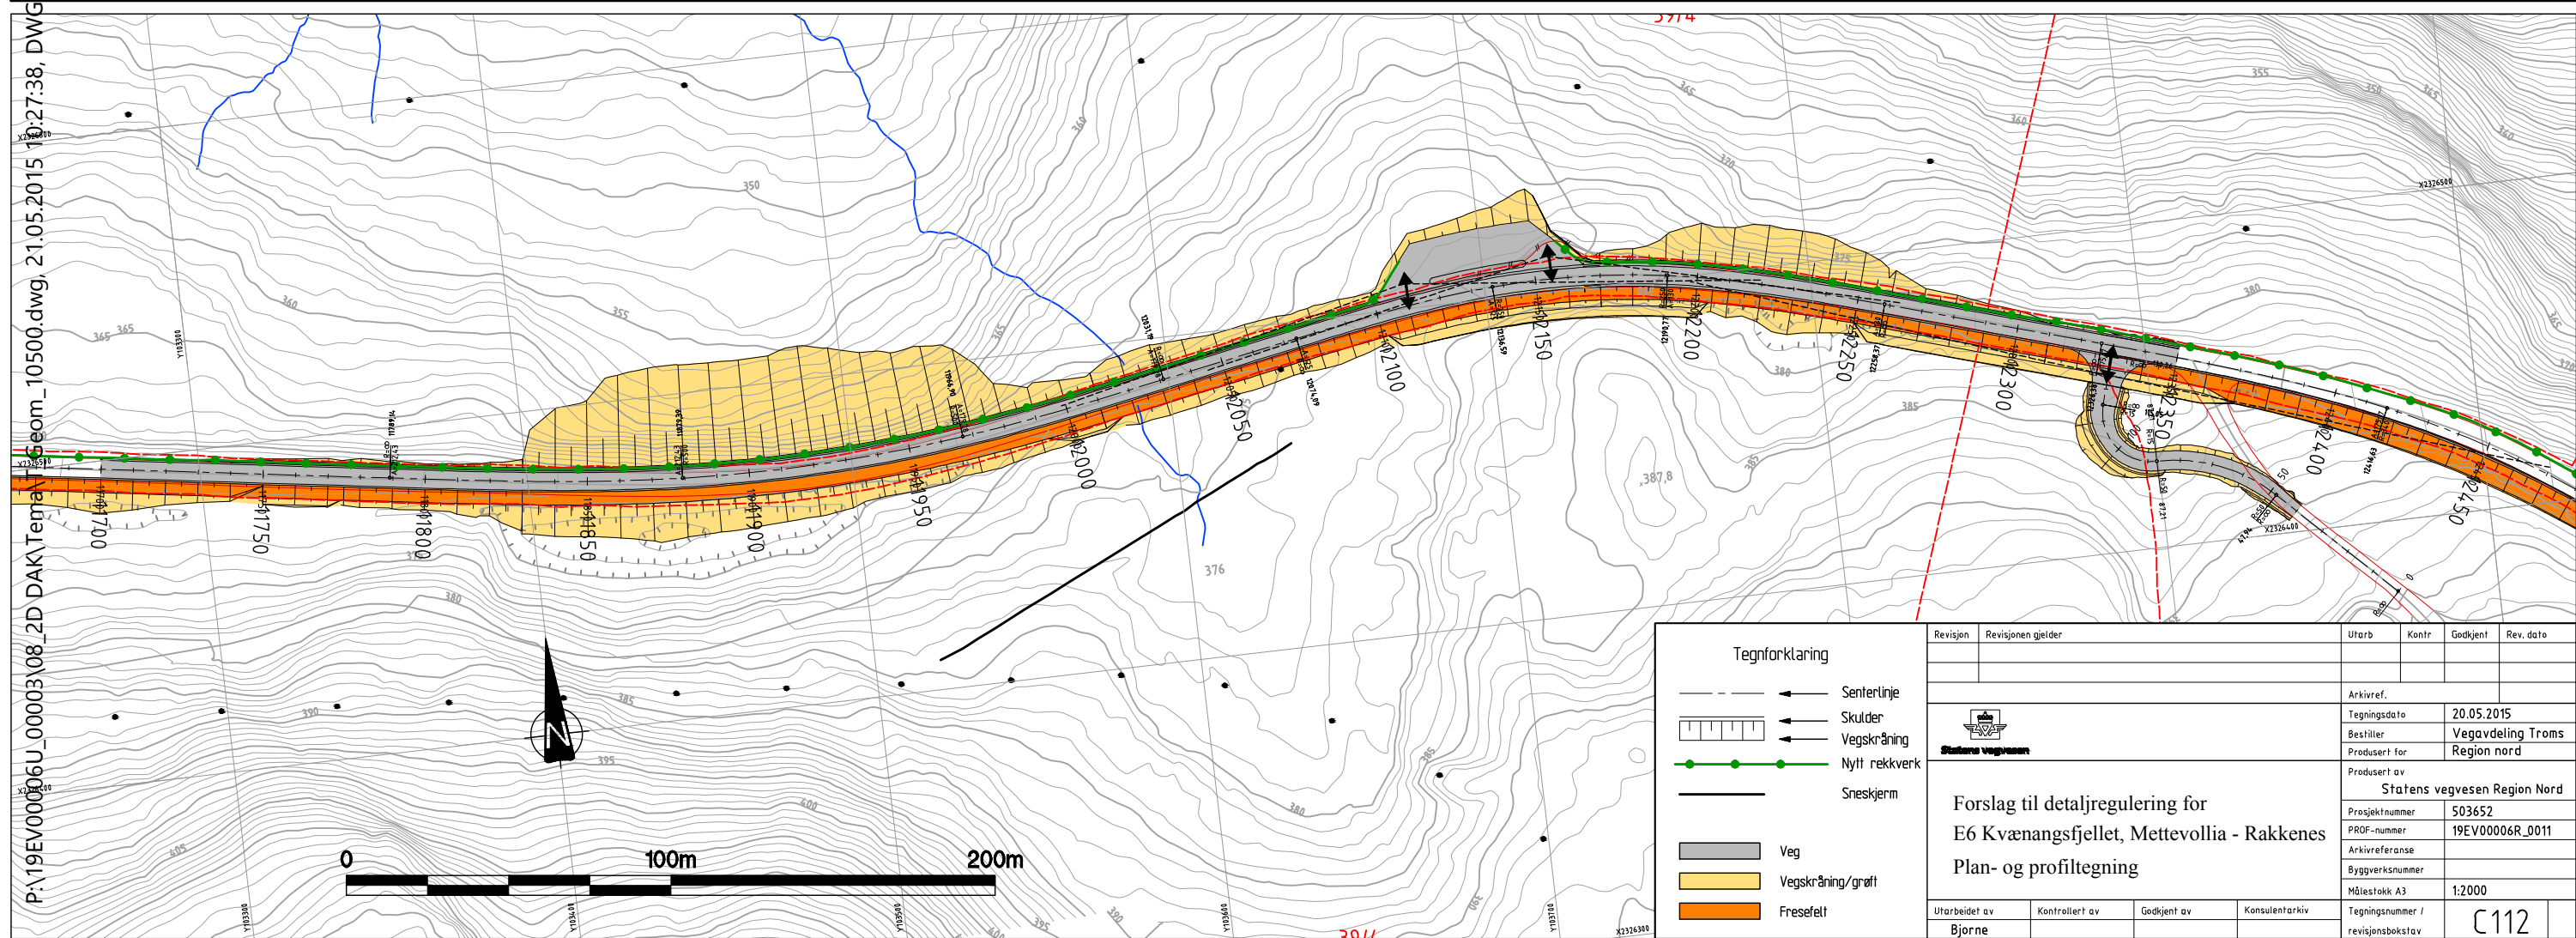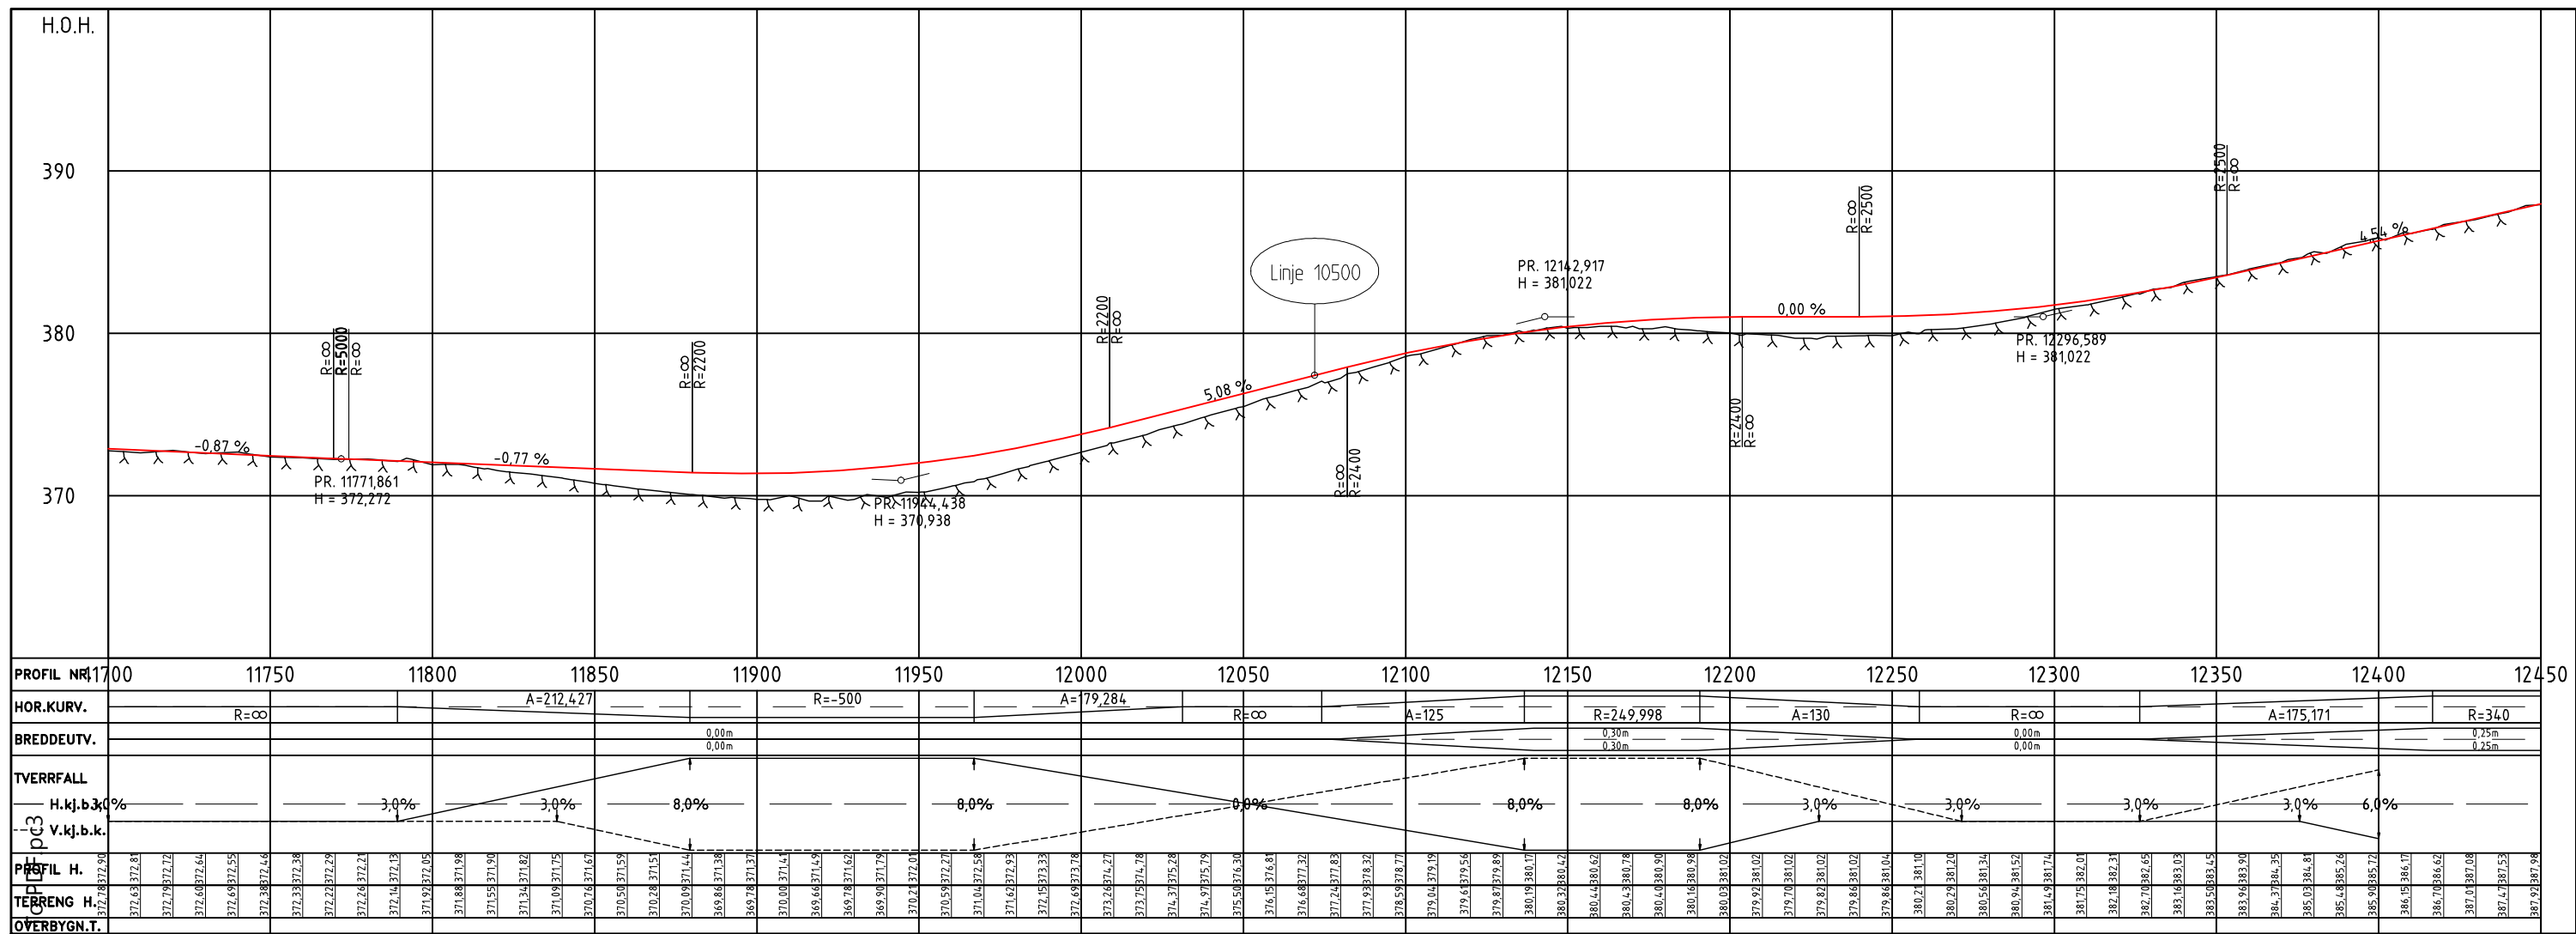


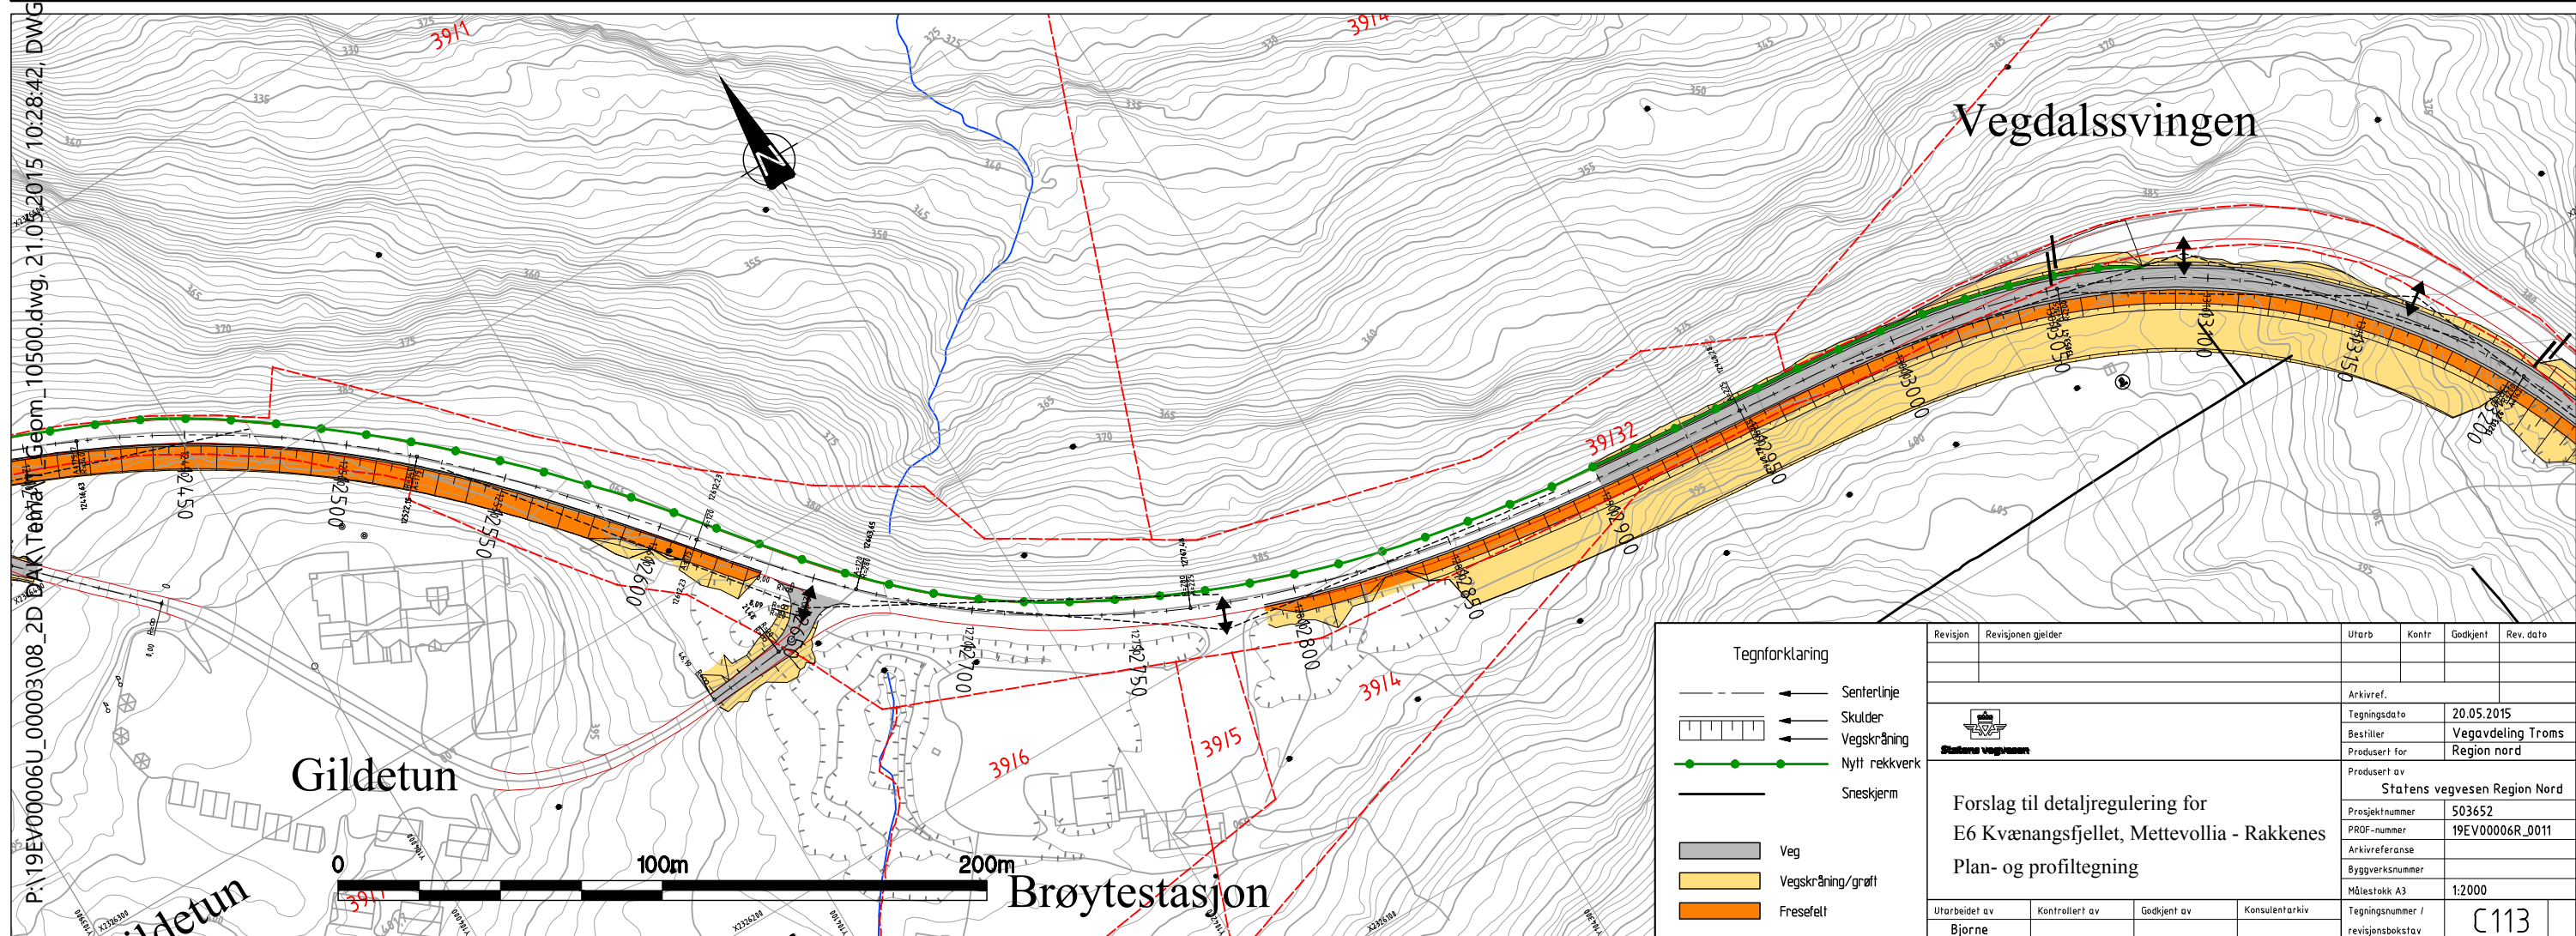

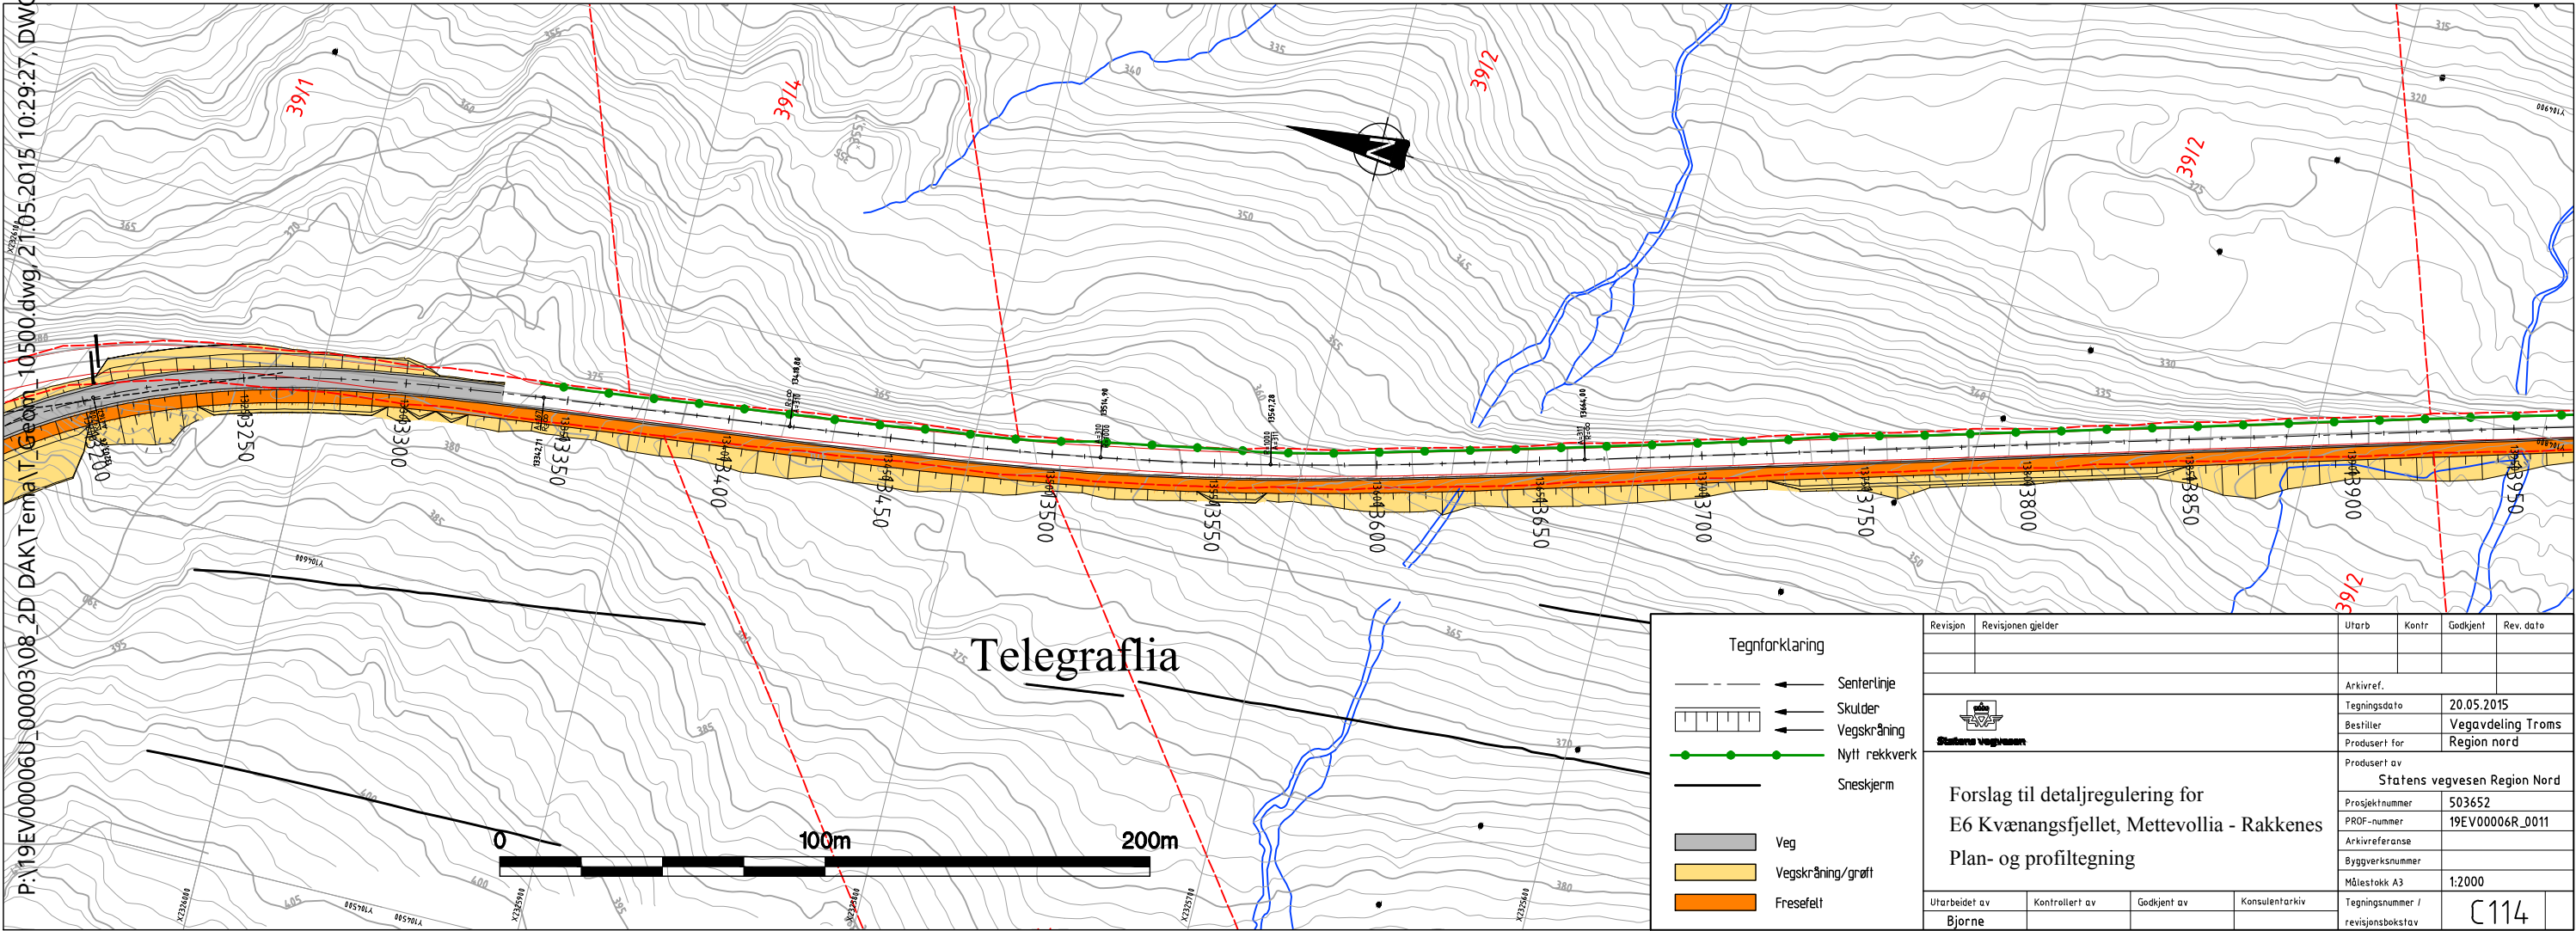
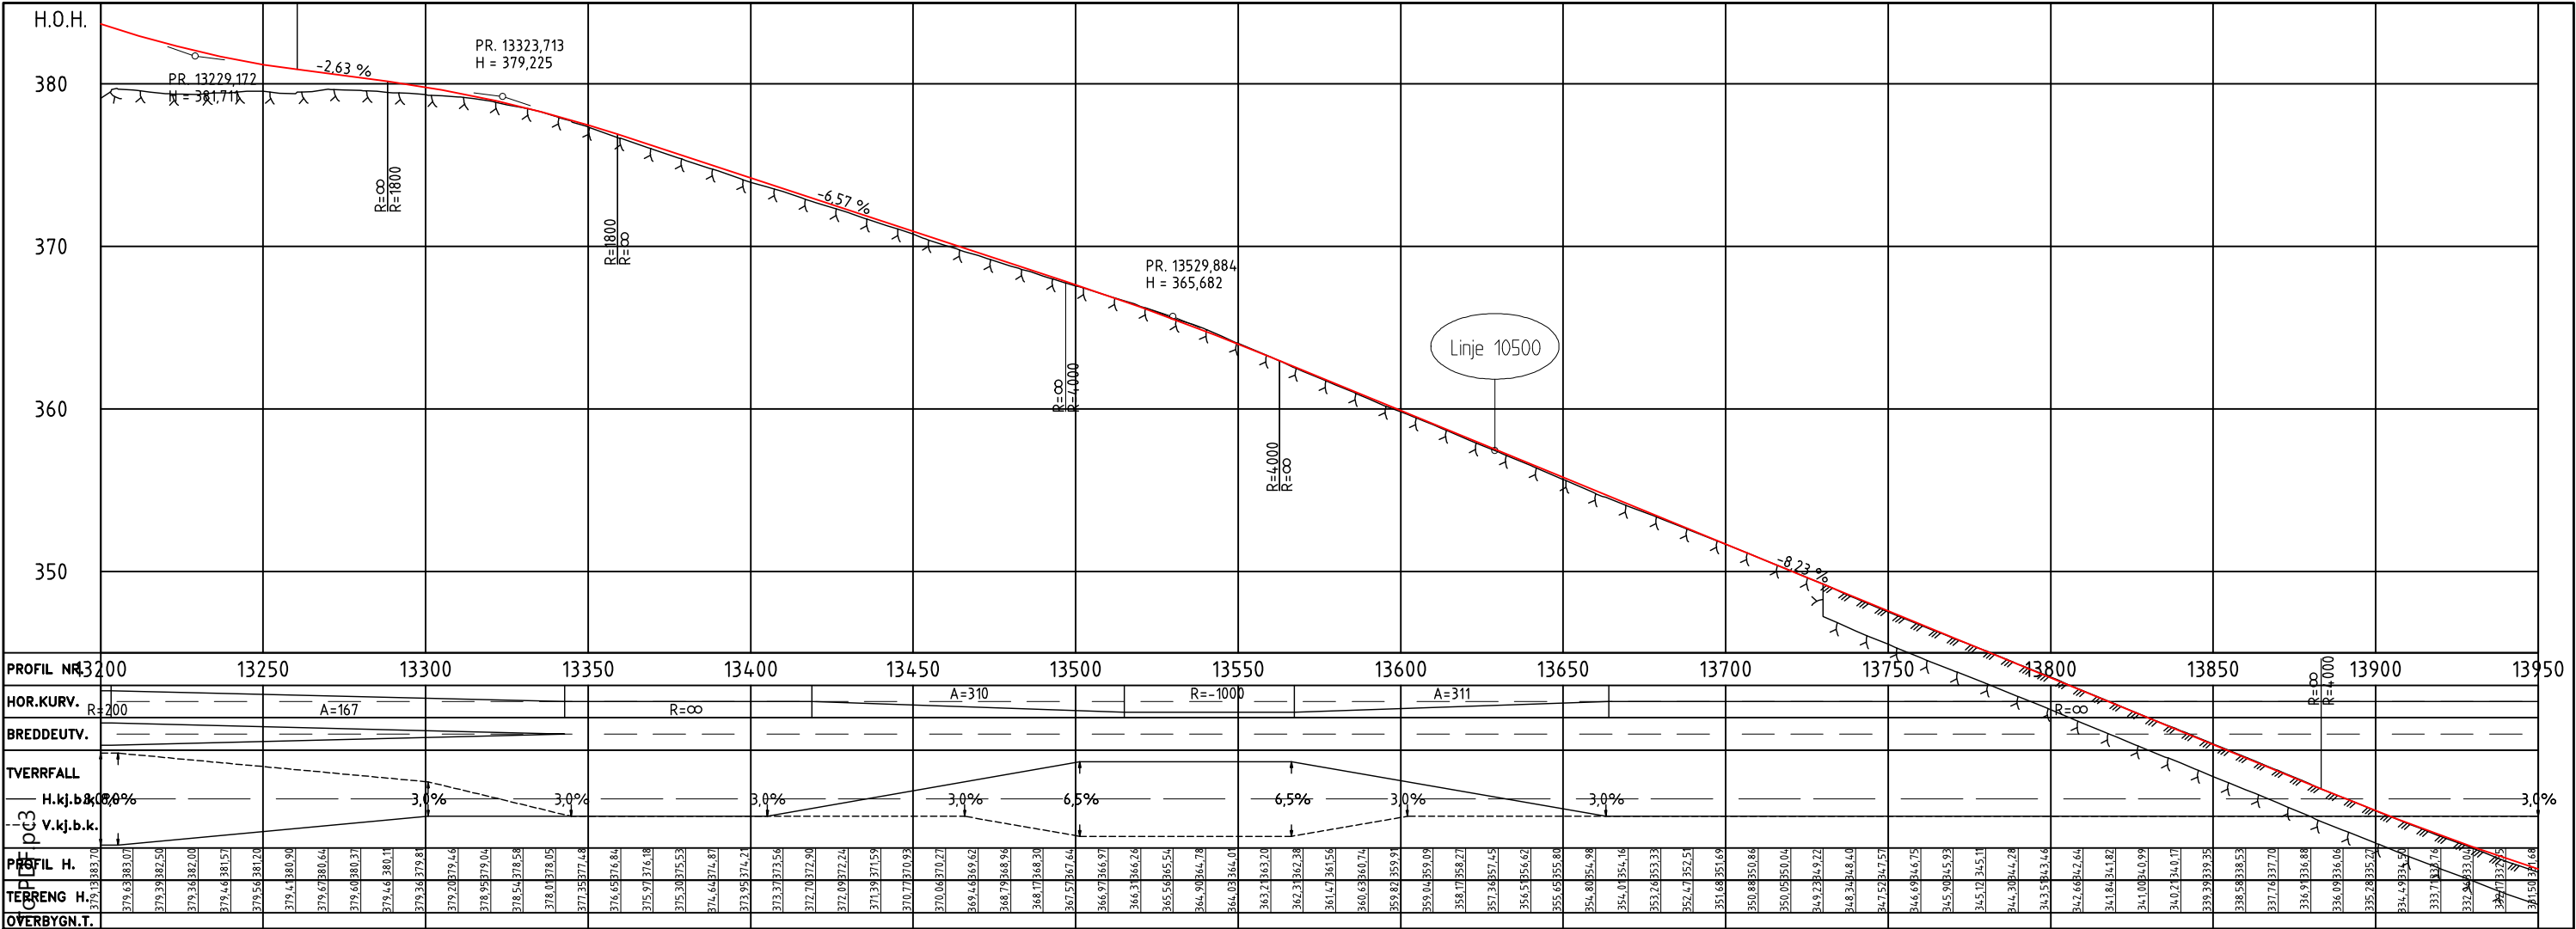



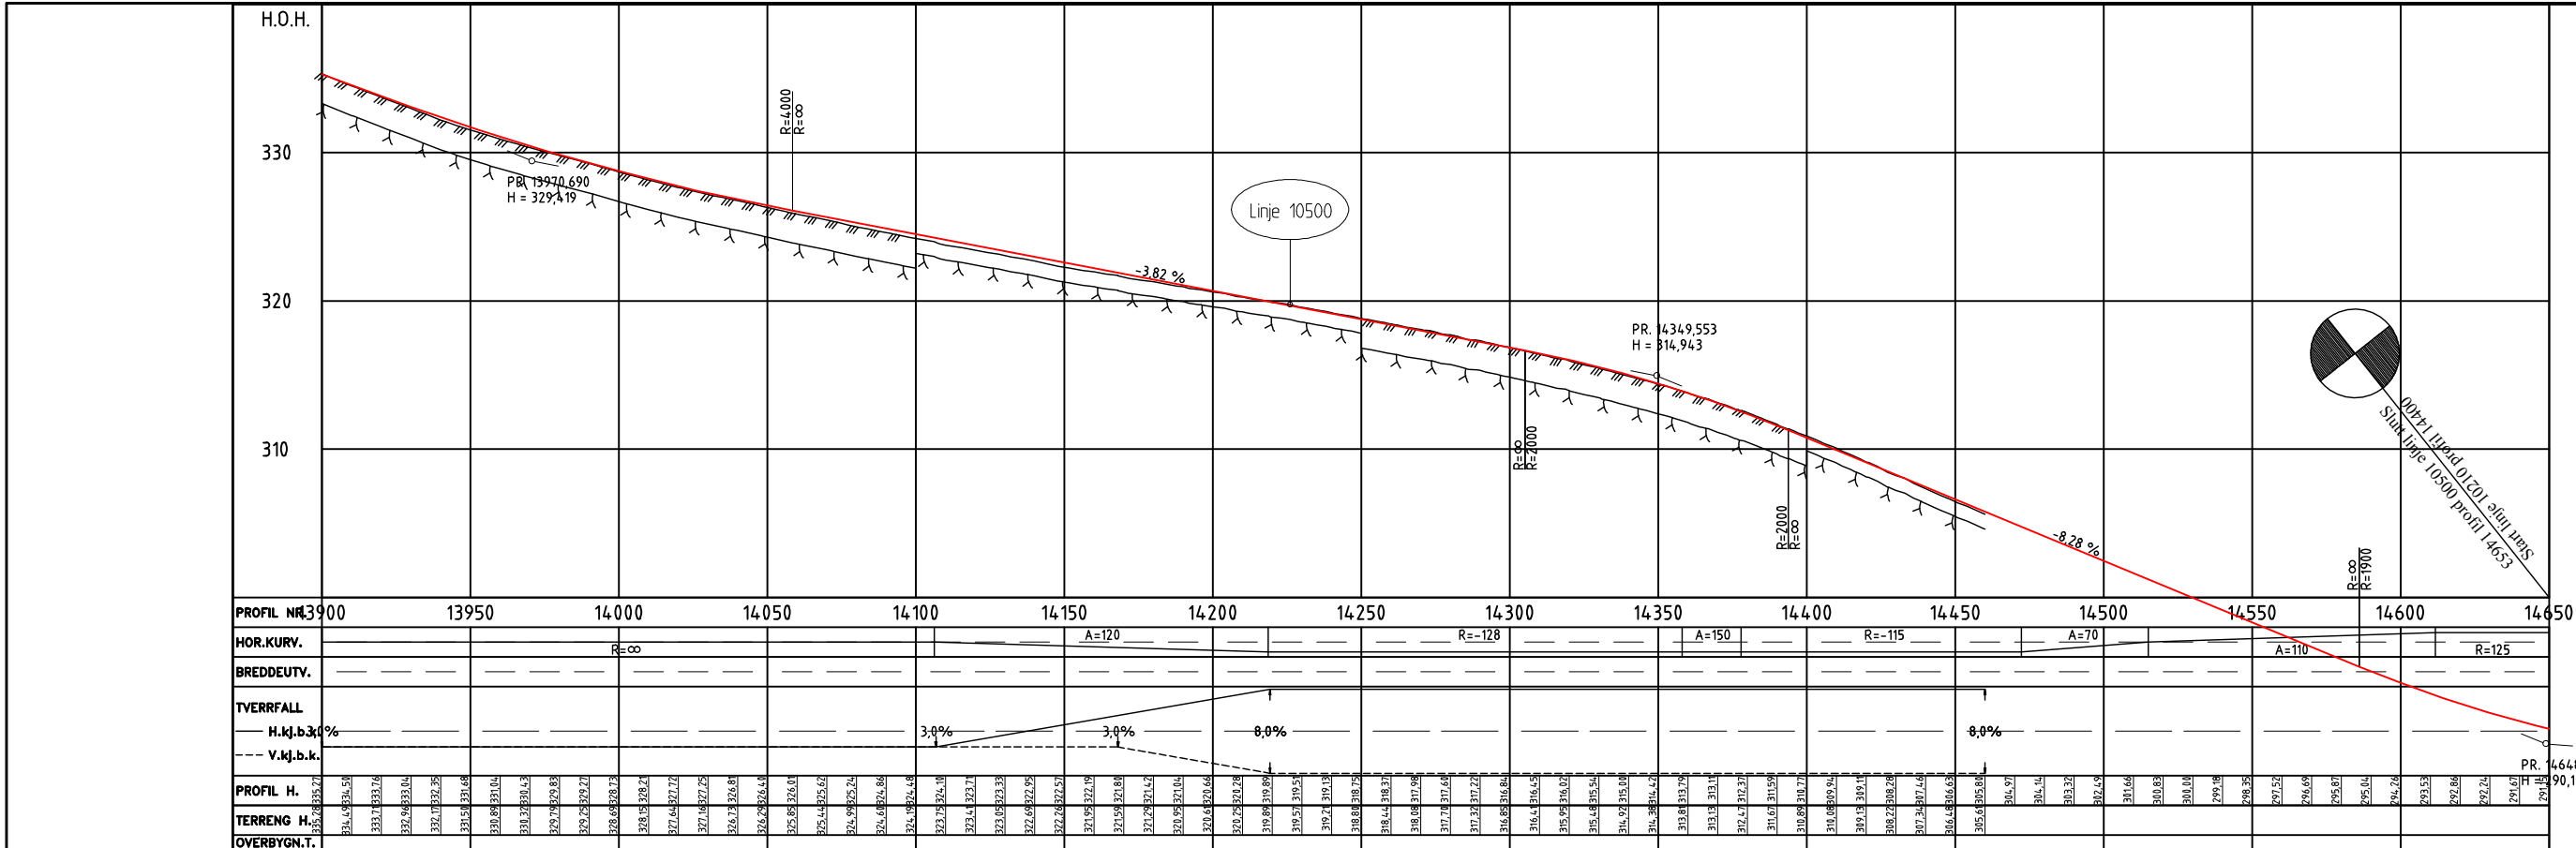




Linje 10120

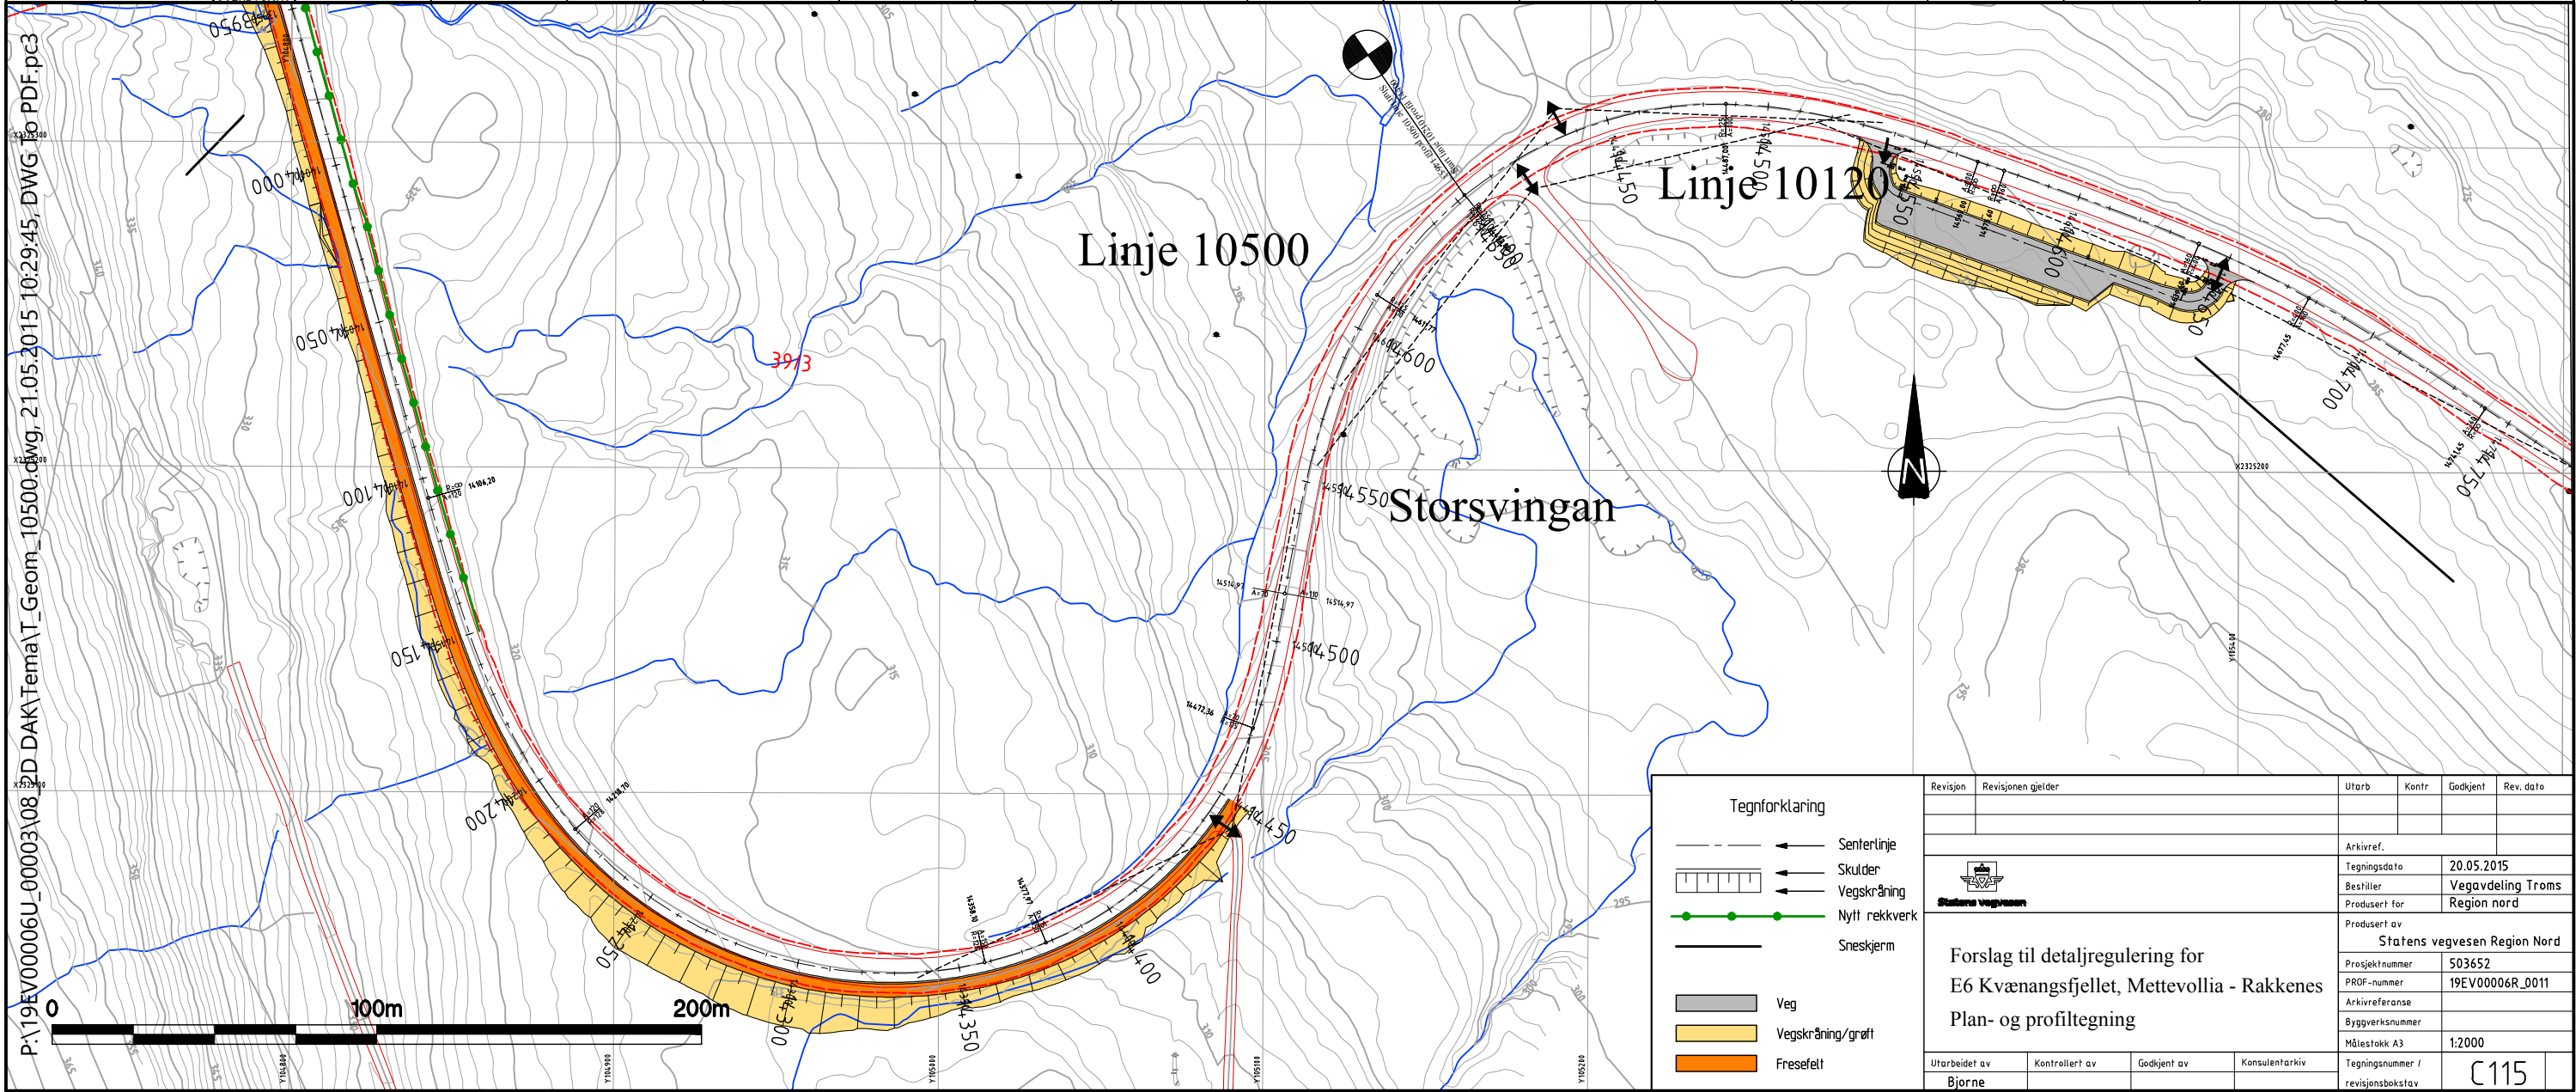




P:\19EV00006U_00003\08_DAK\Tema\T_Geom_10500.dwg, 21.05.2015 10:29:45, DWG To PDF.pc3

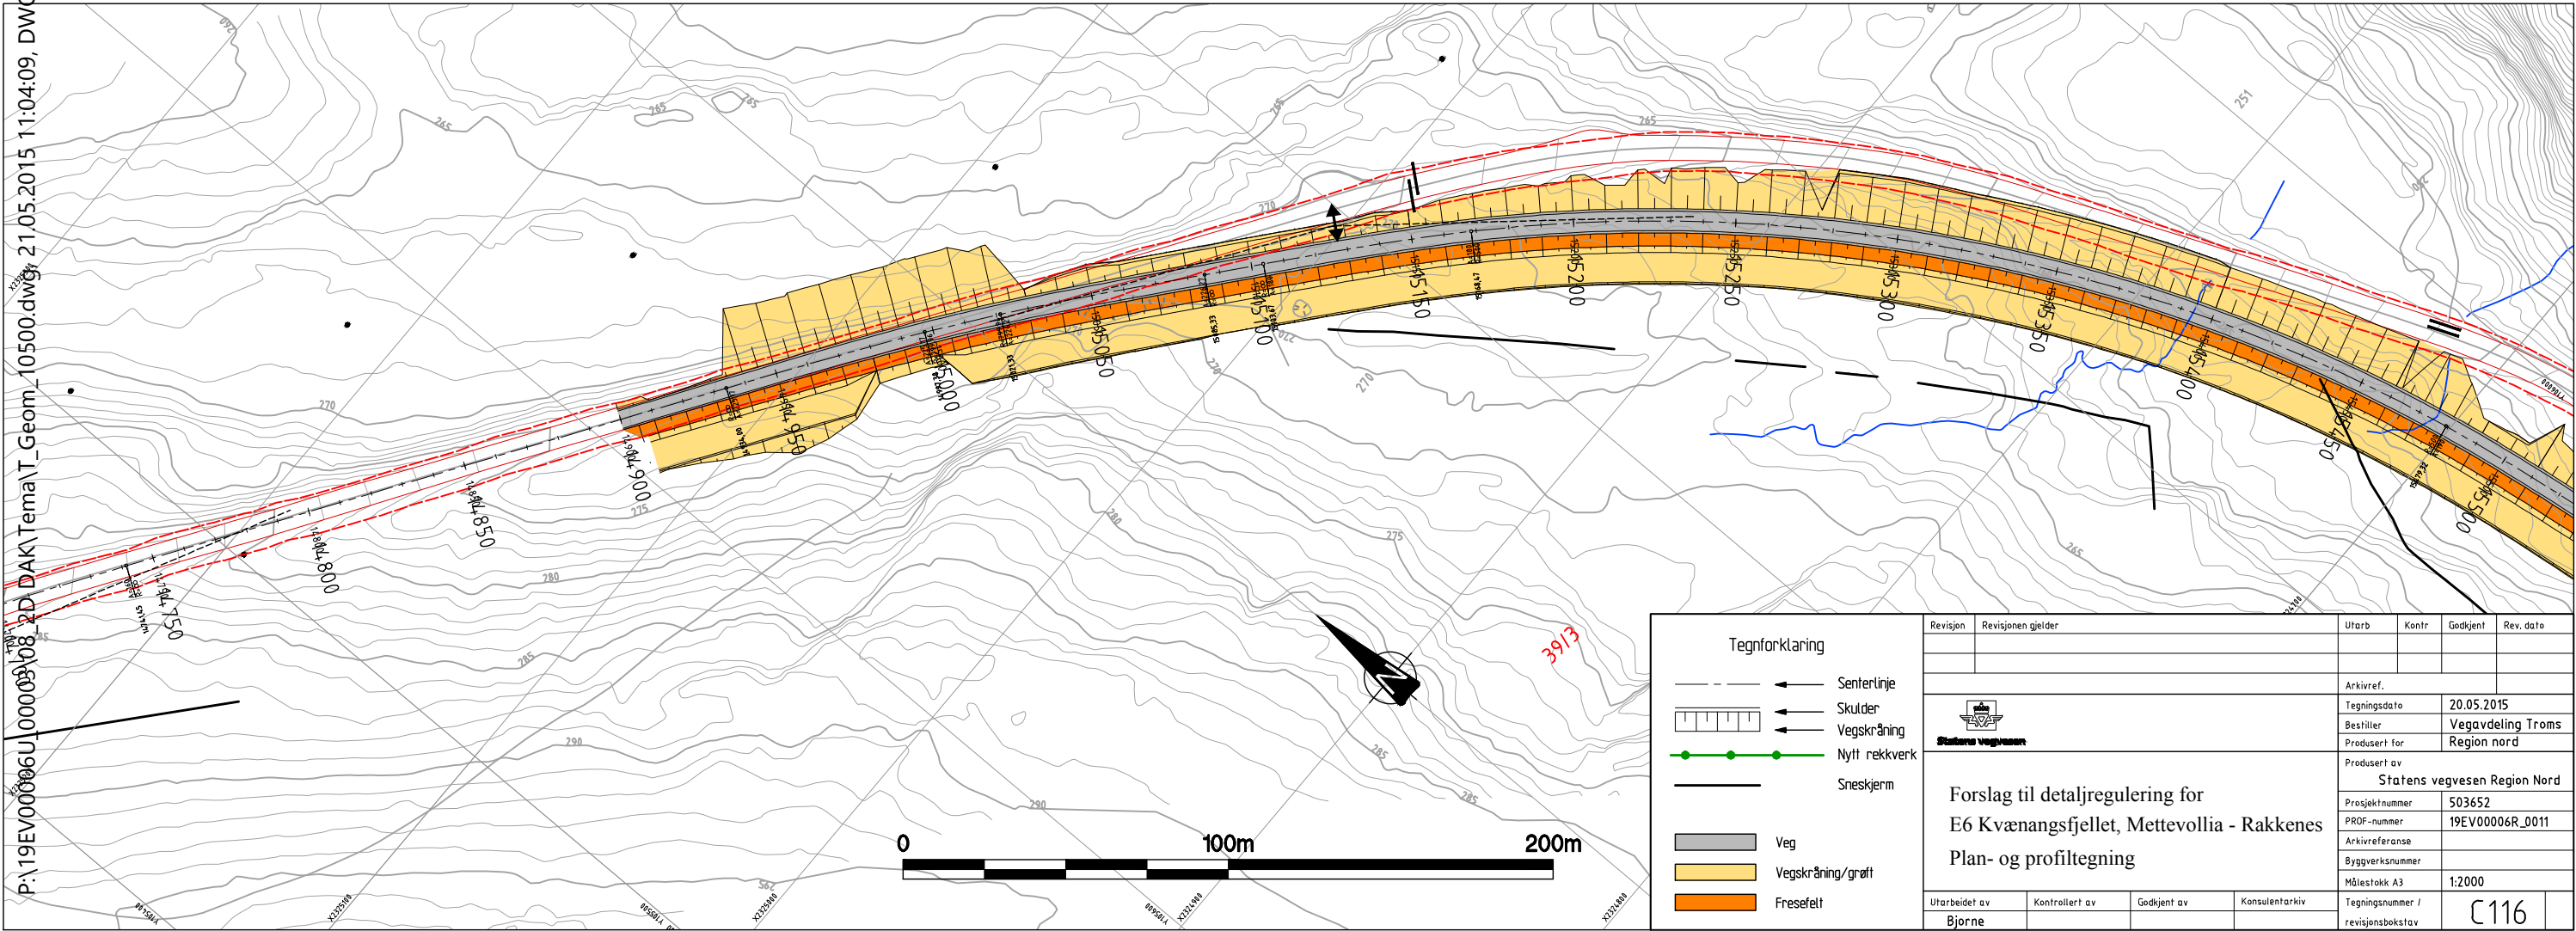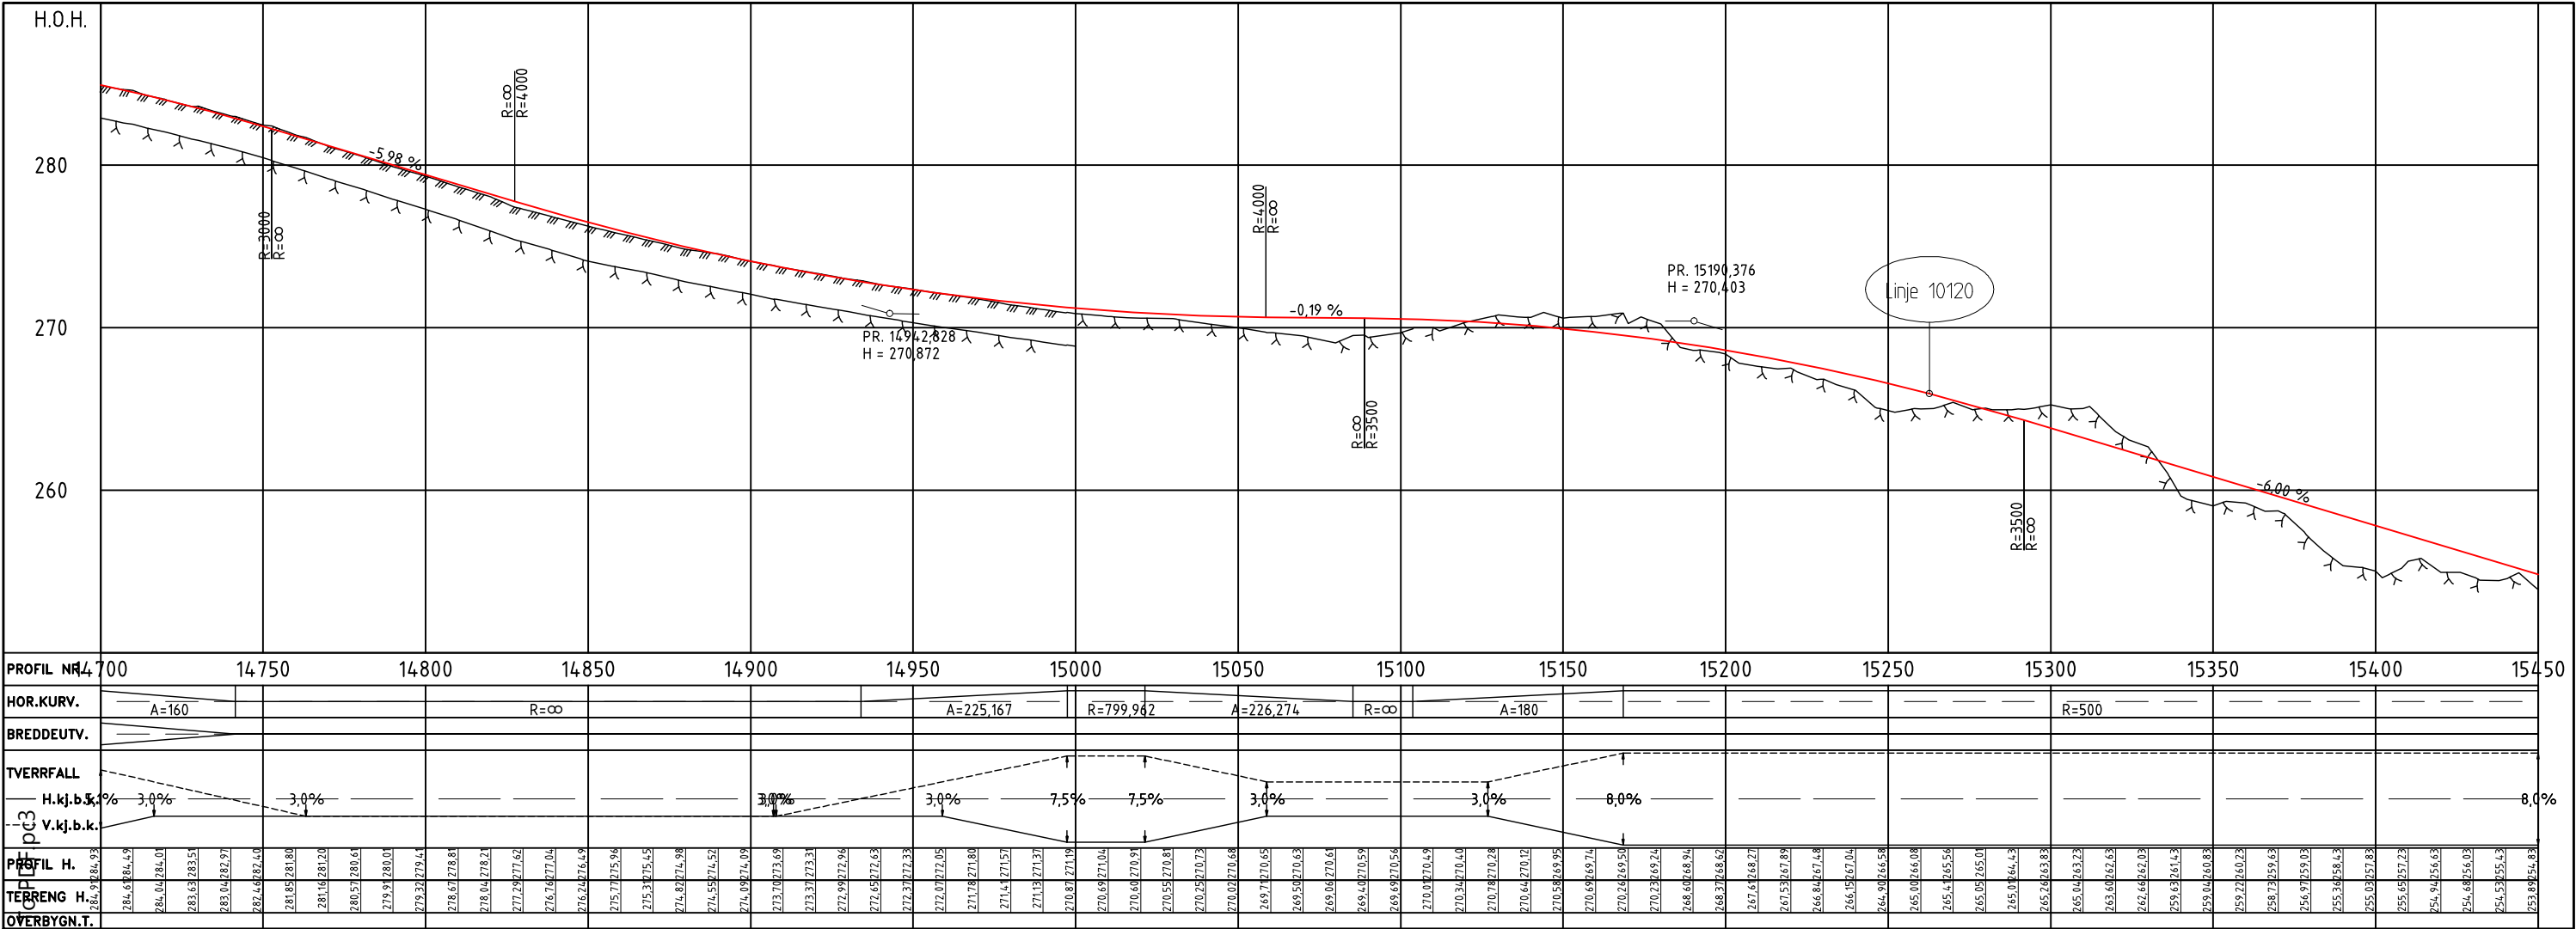

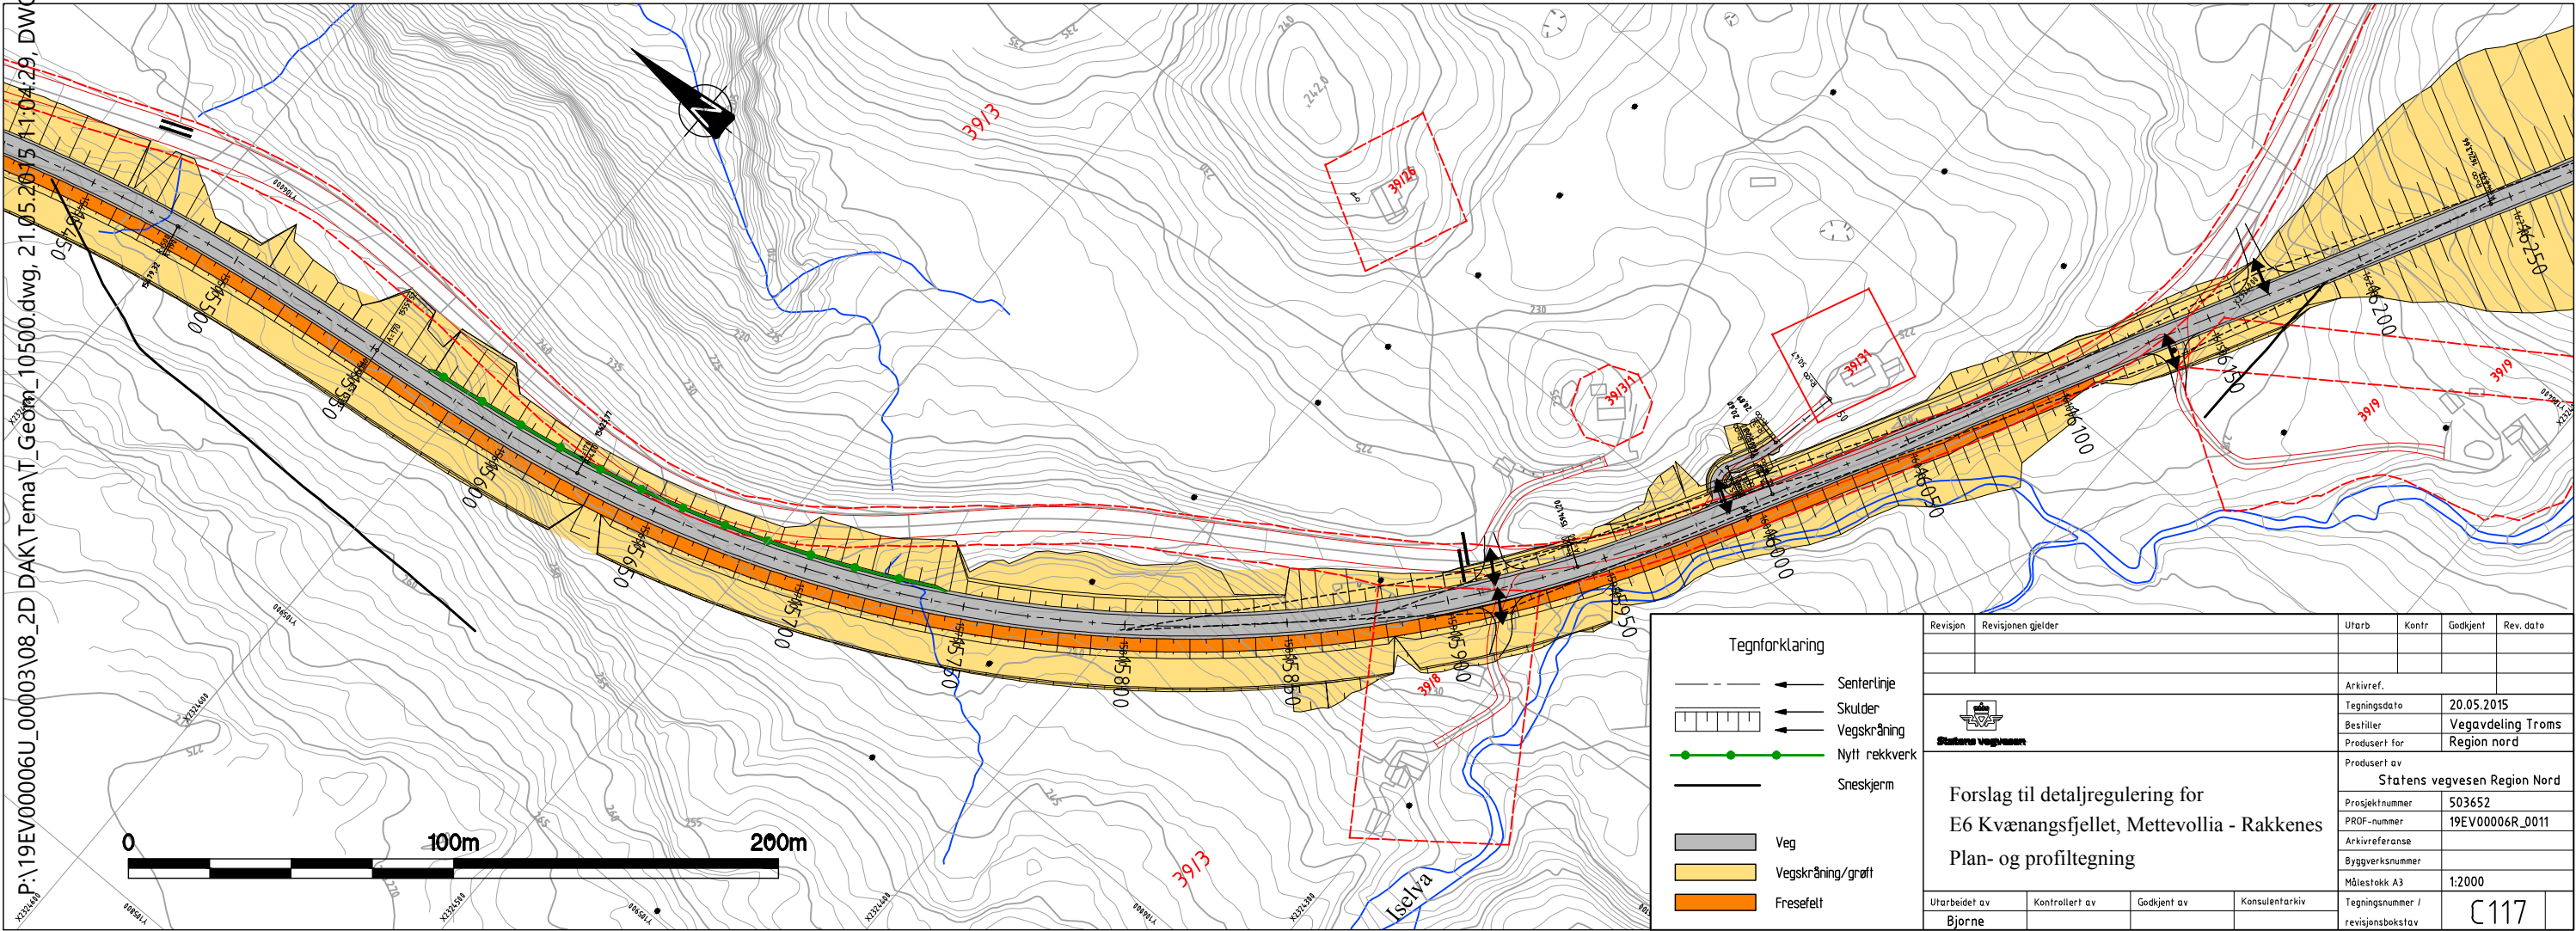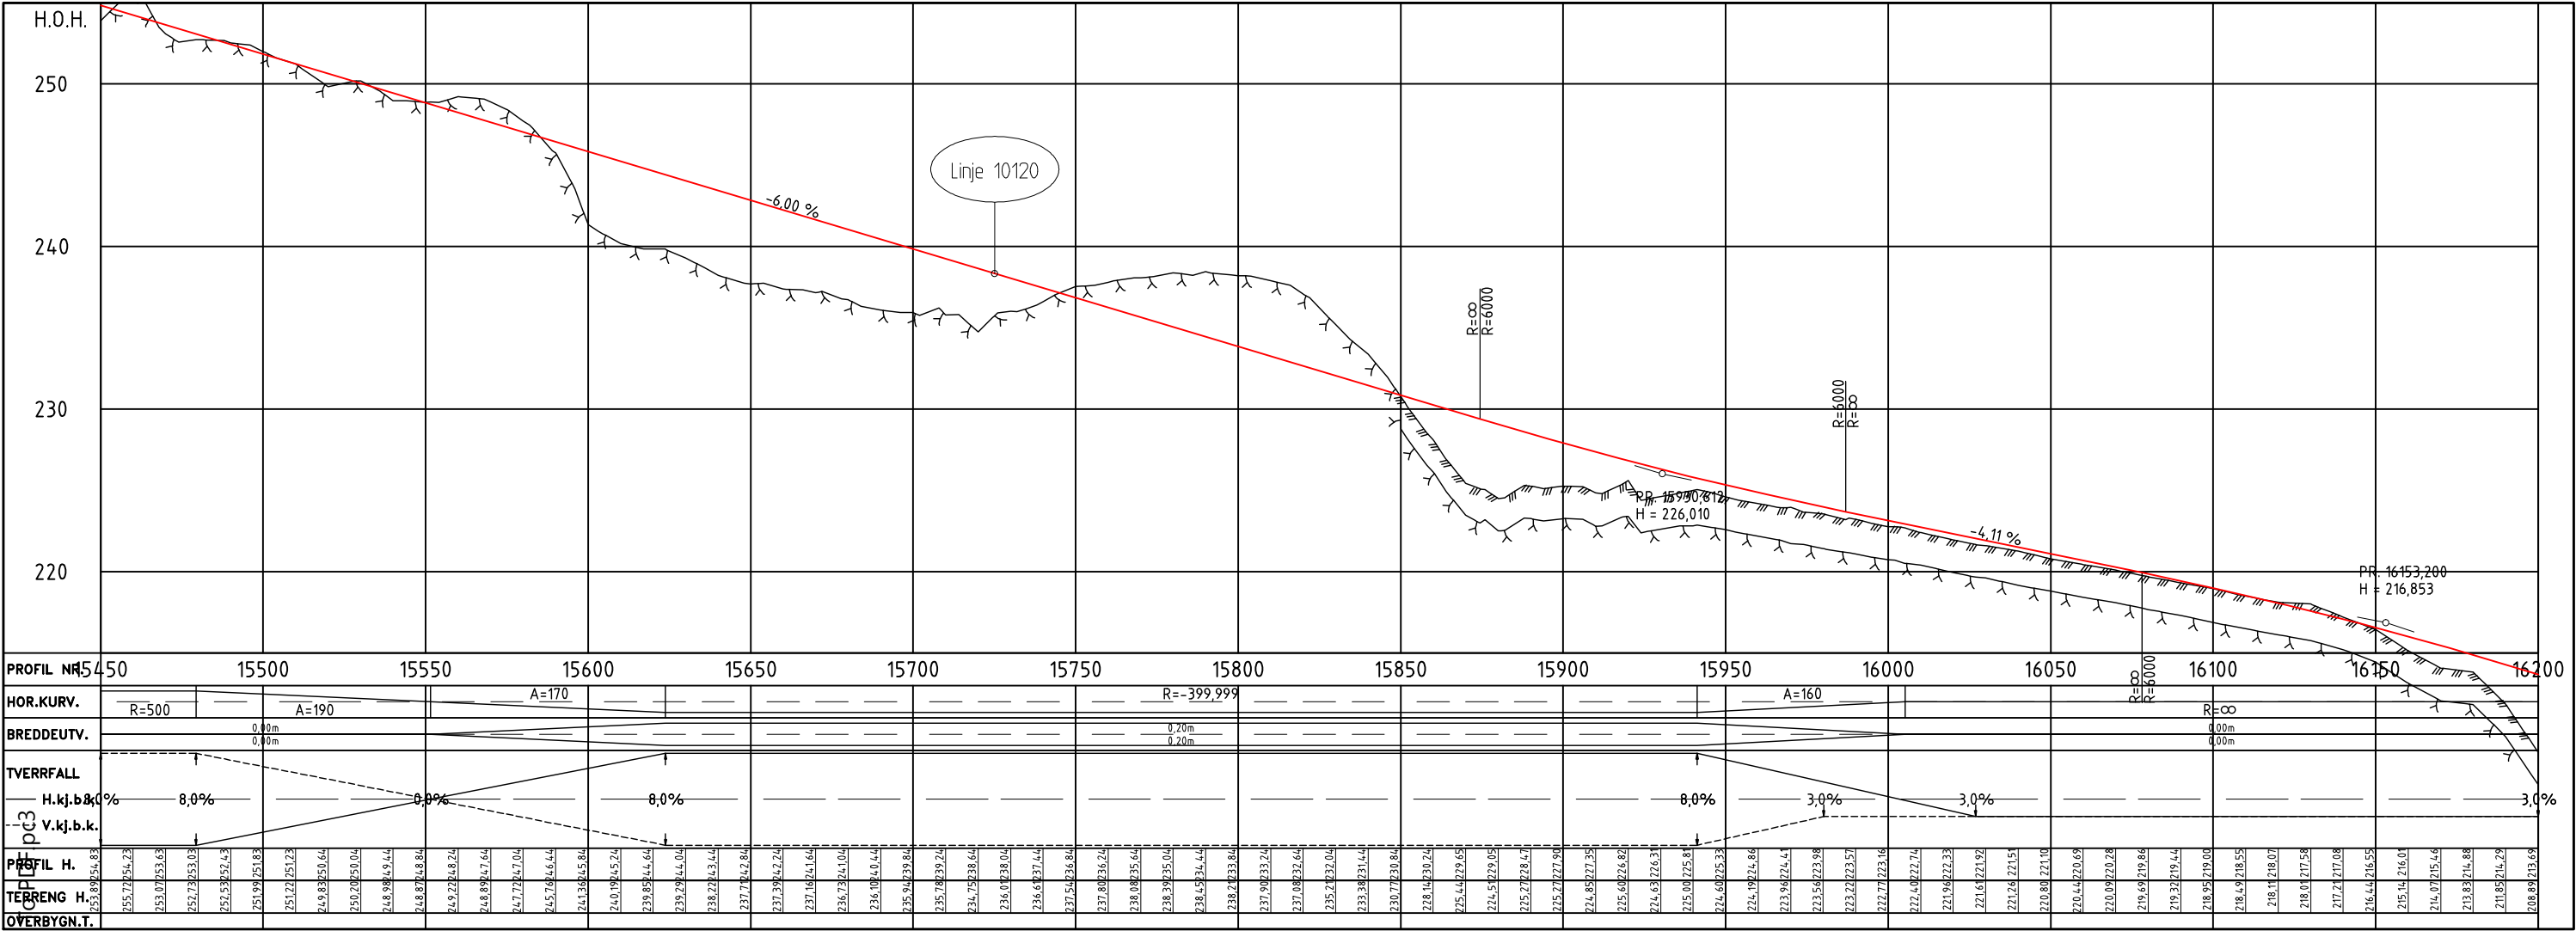


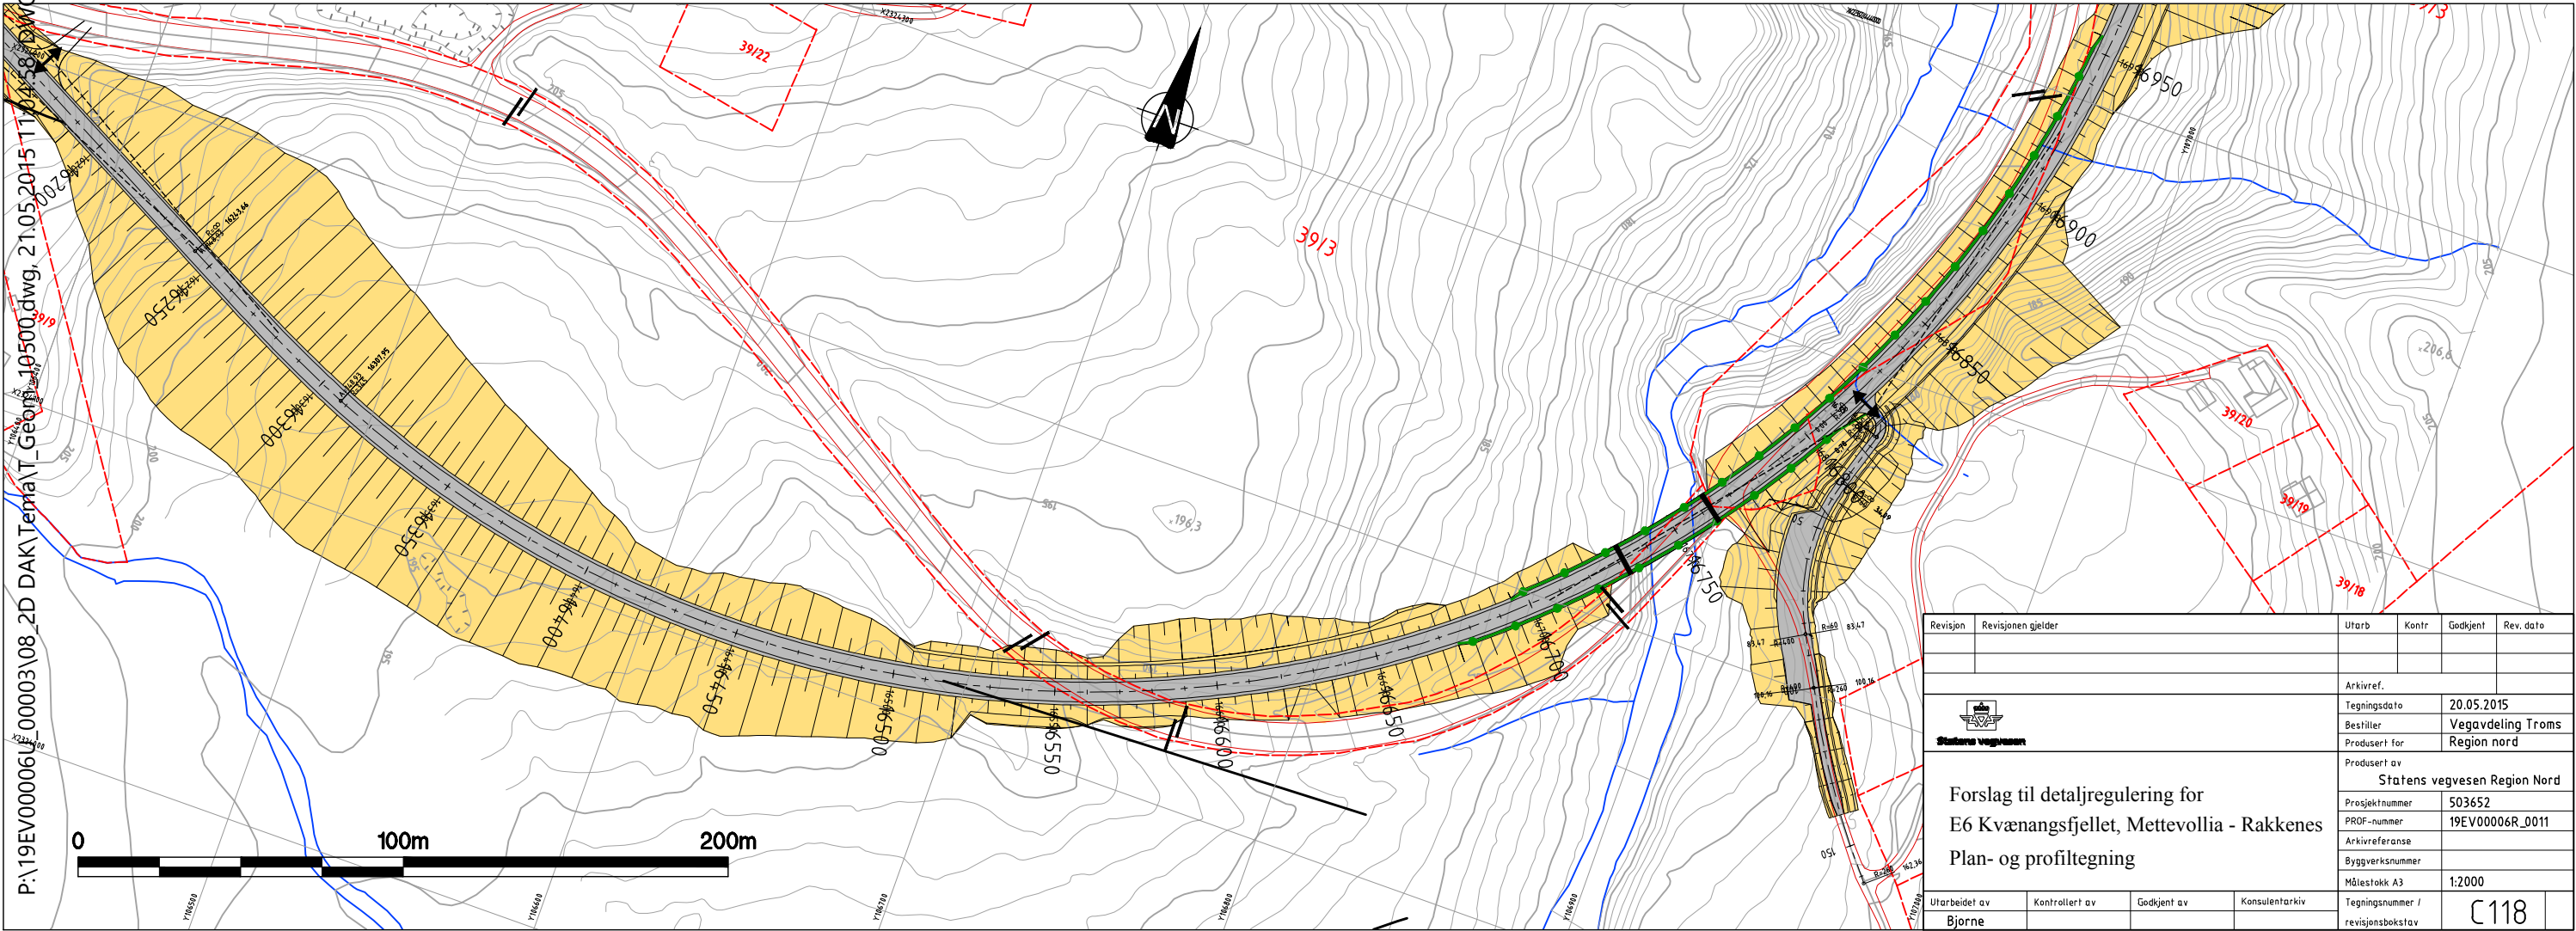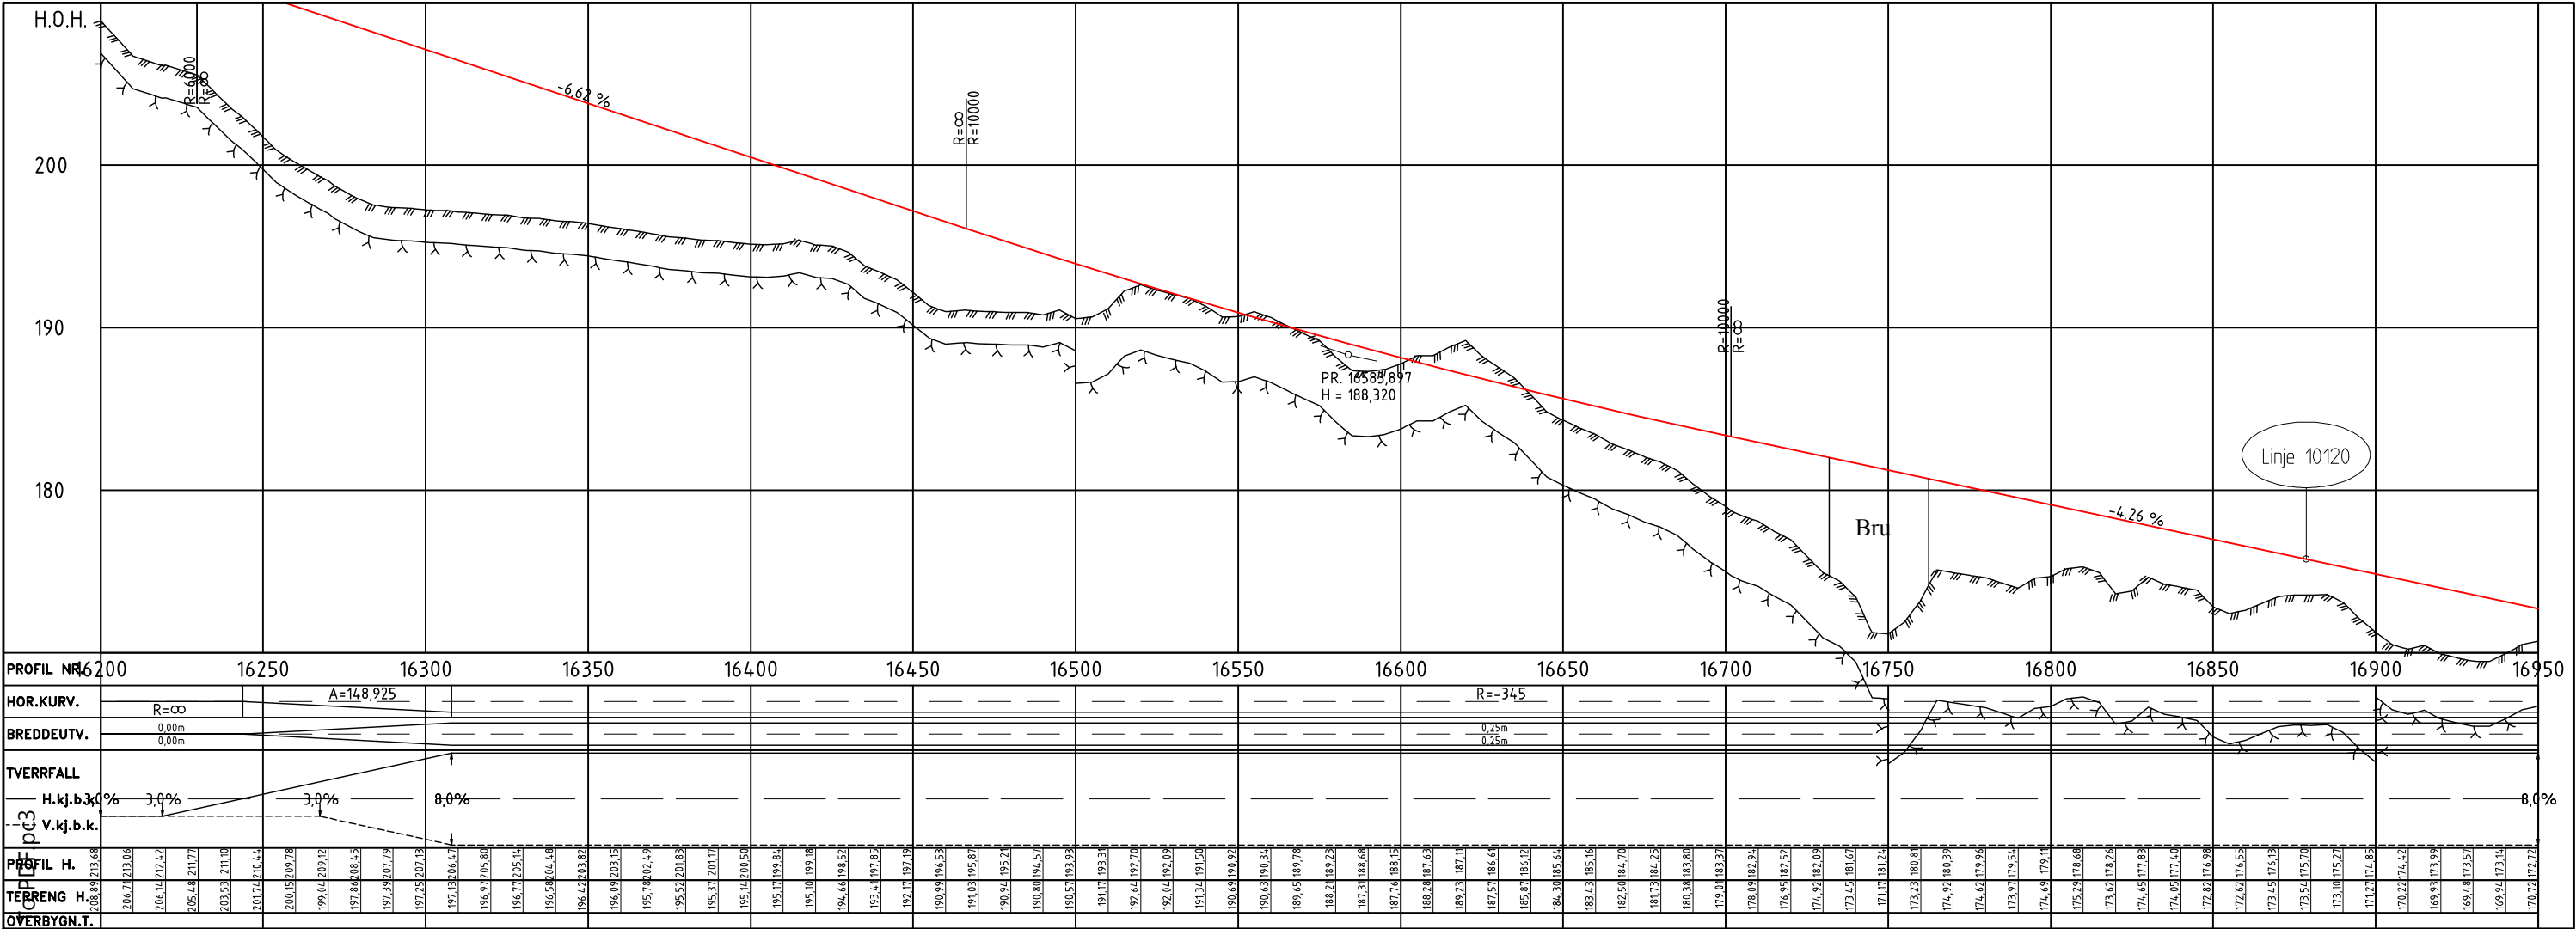

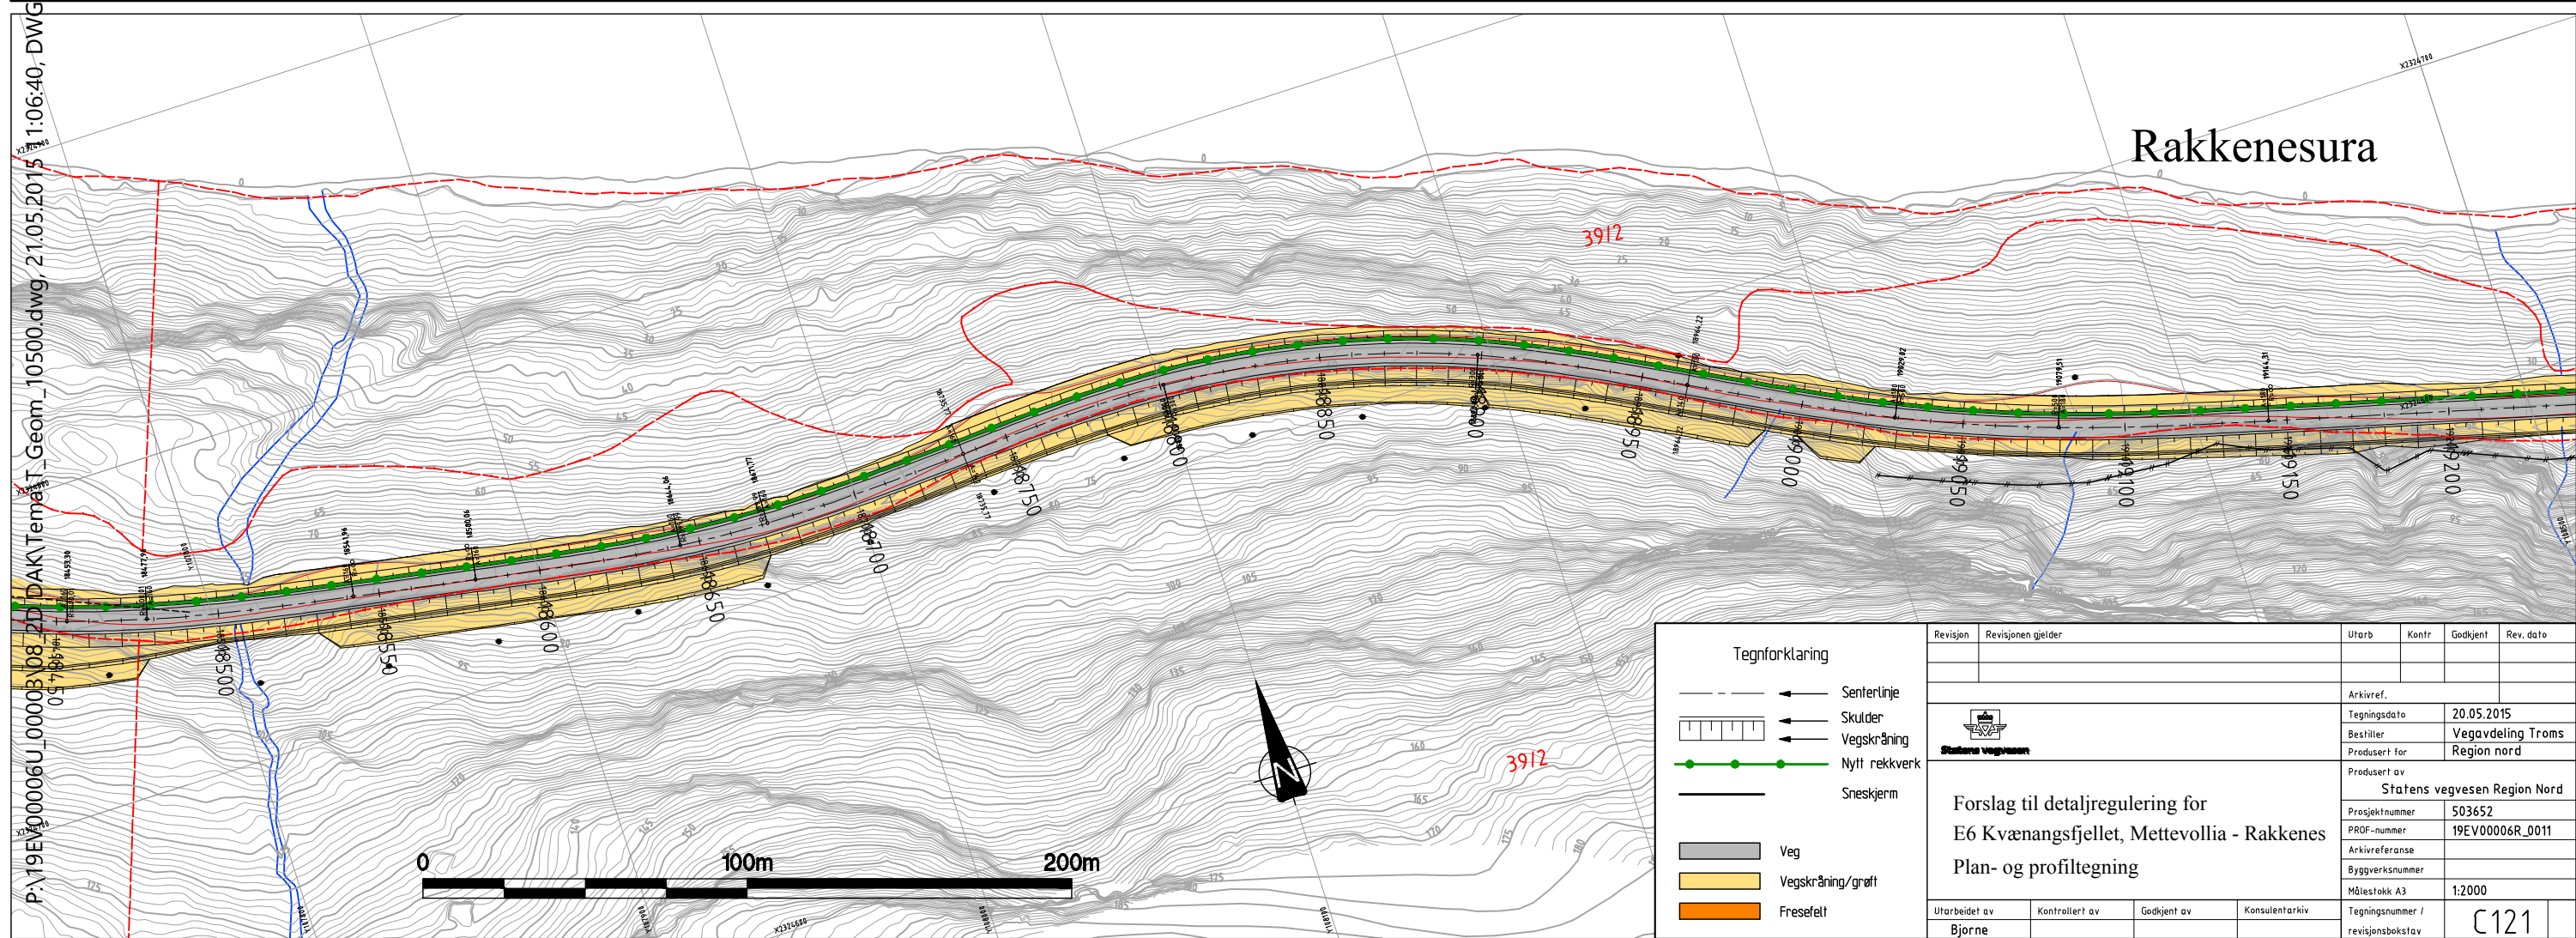

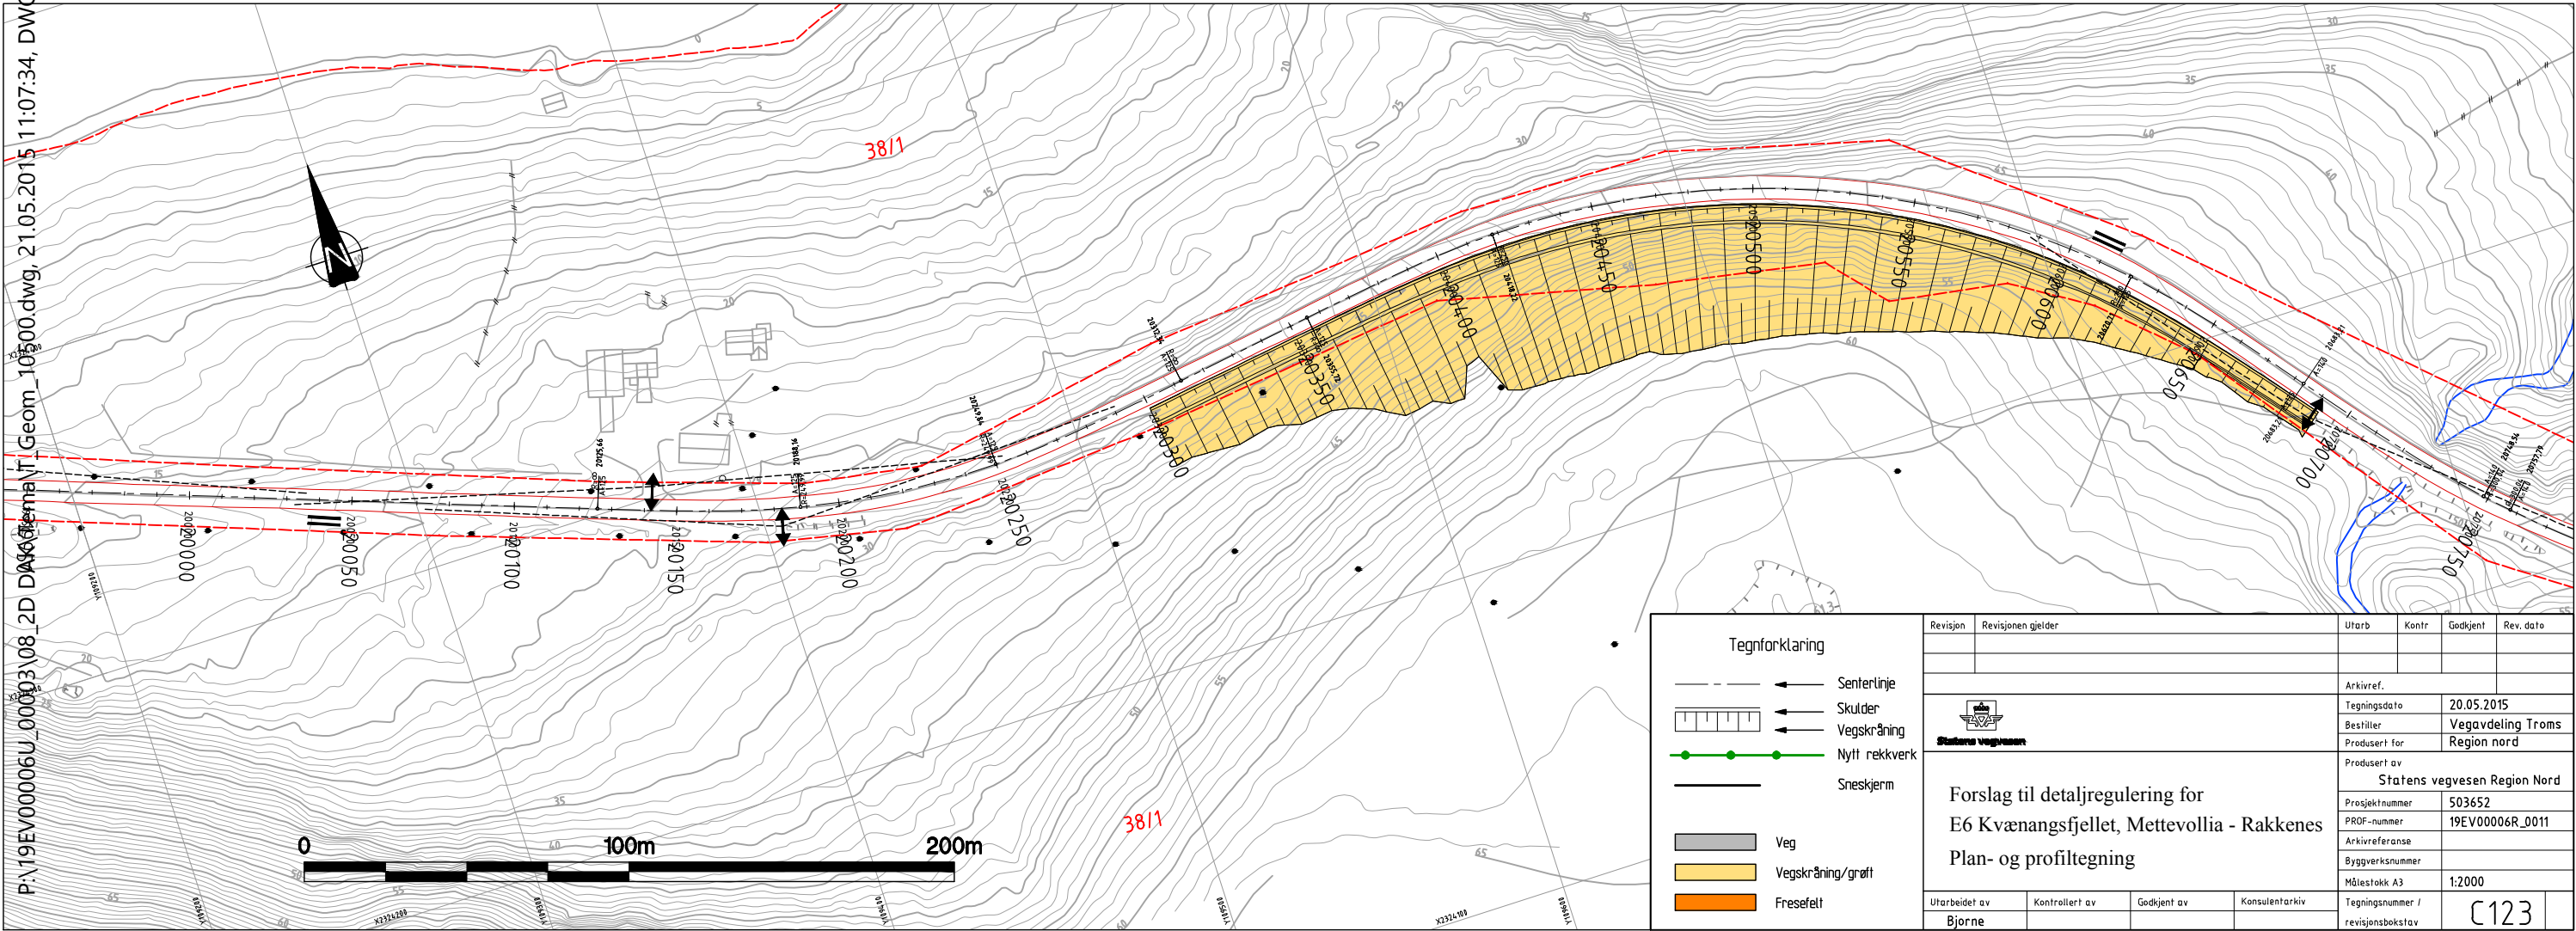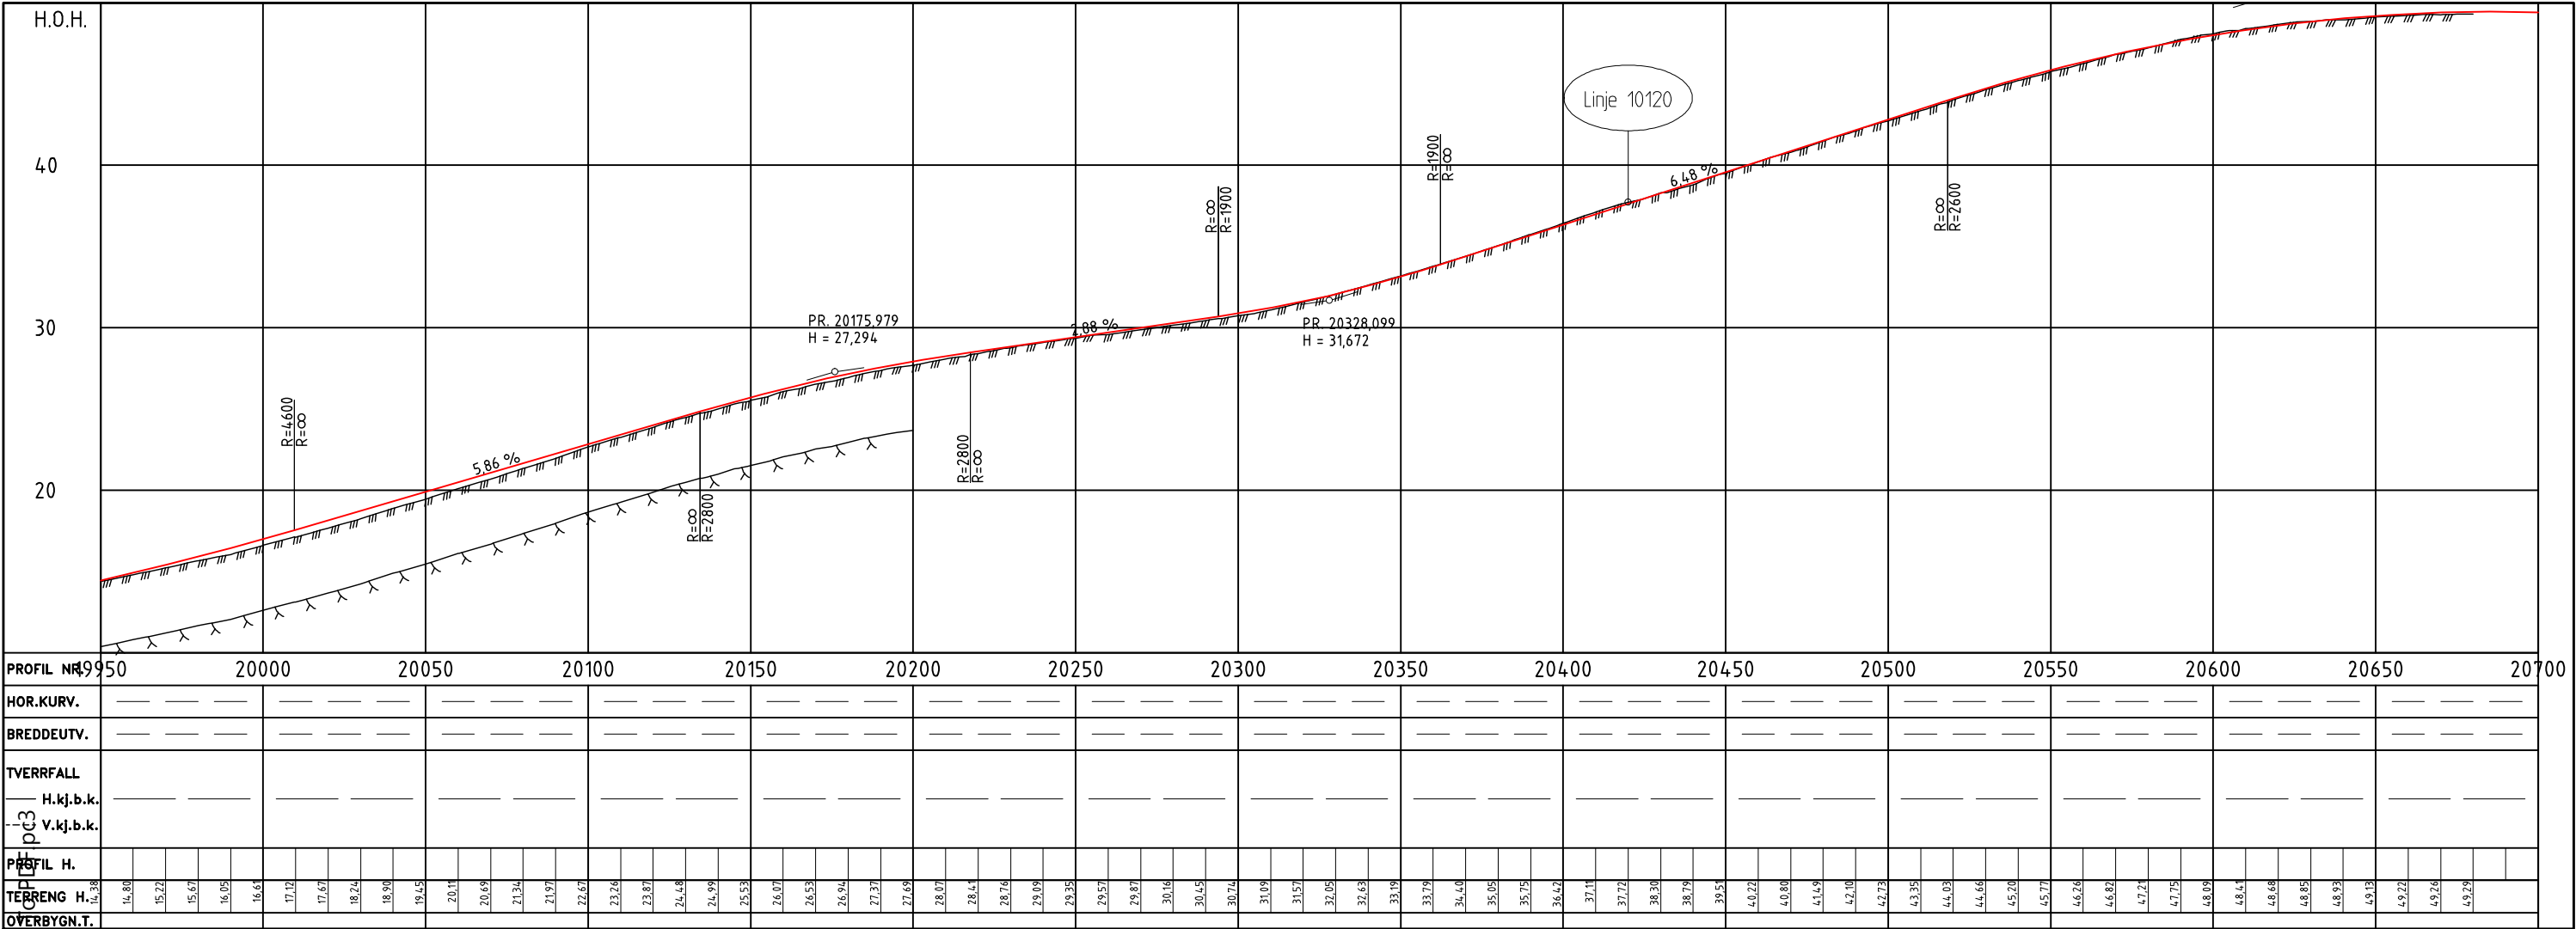


Normalprofil E6 Kvænangsfjellet

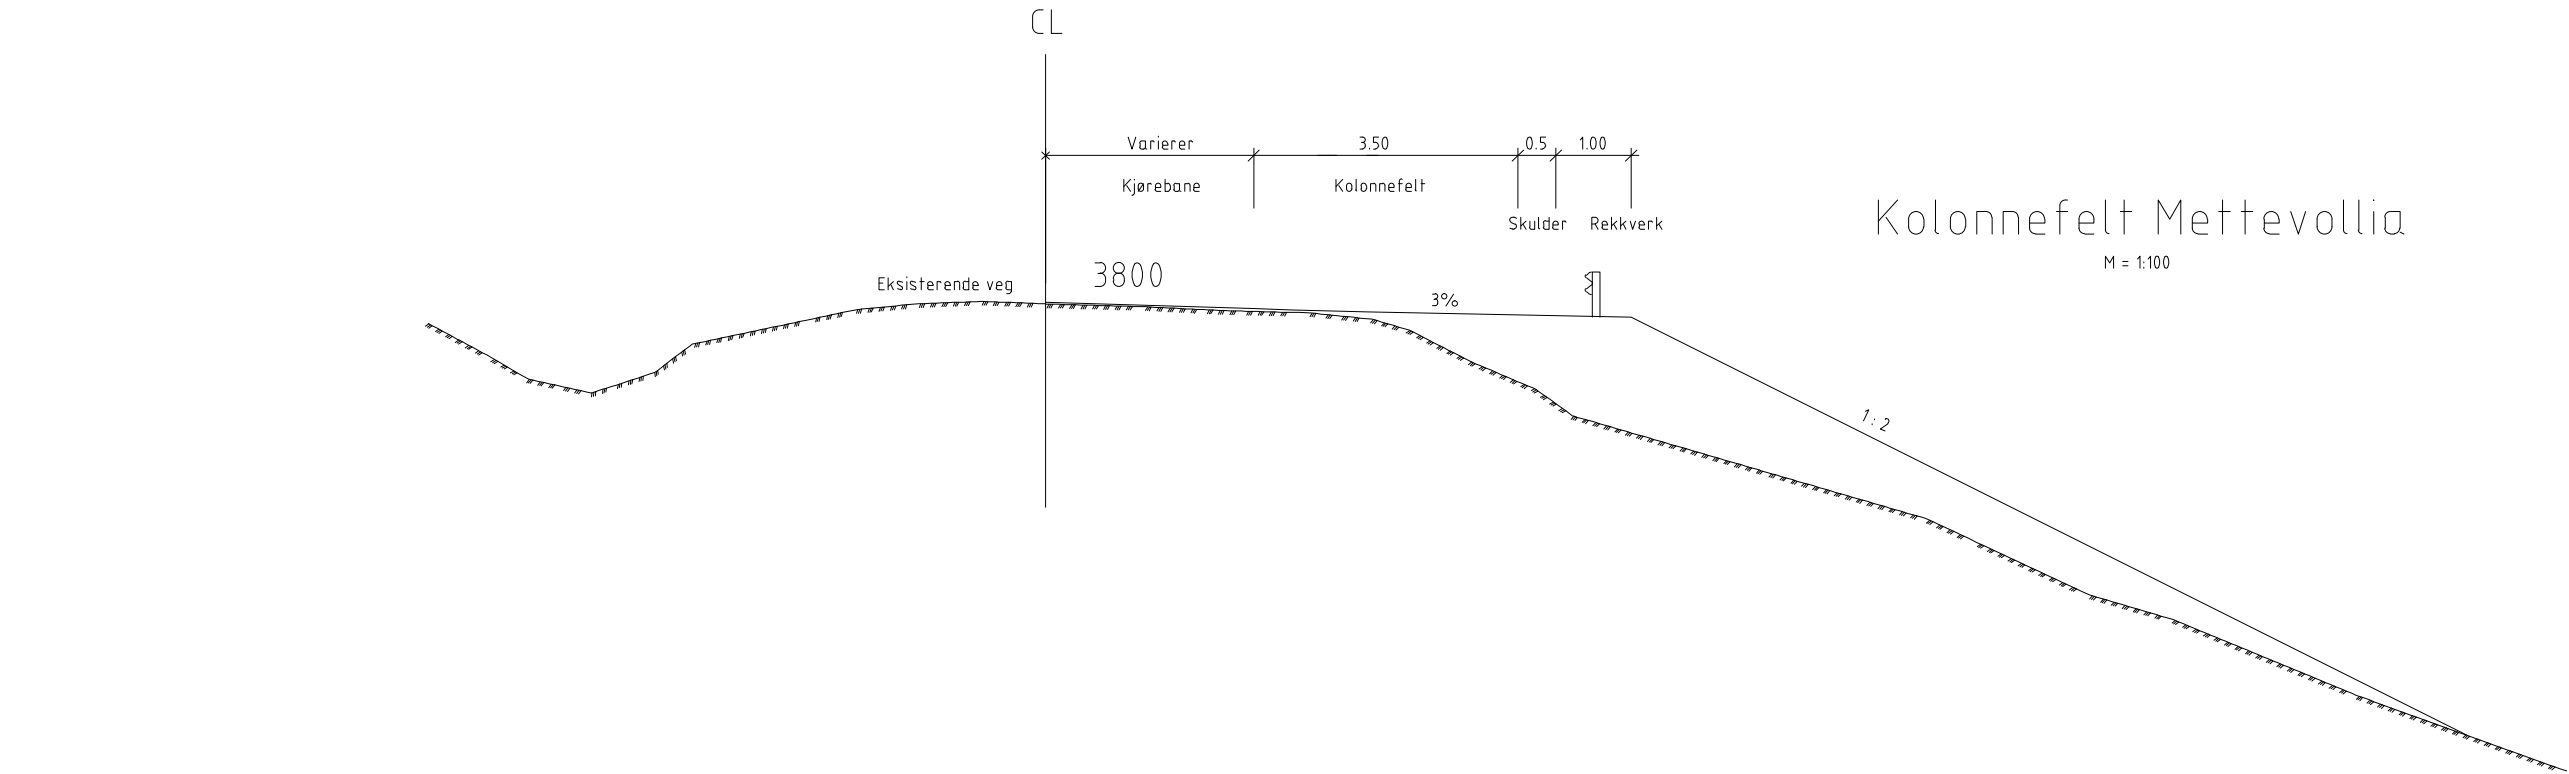

Kolonnefelt Mettevollia



M = 1:100

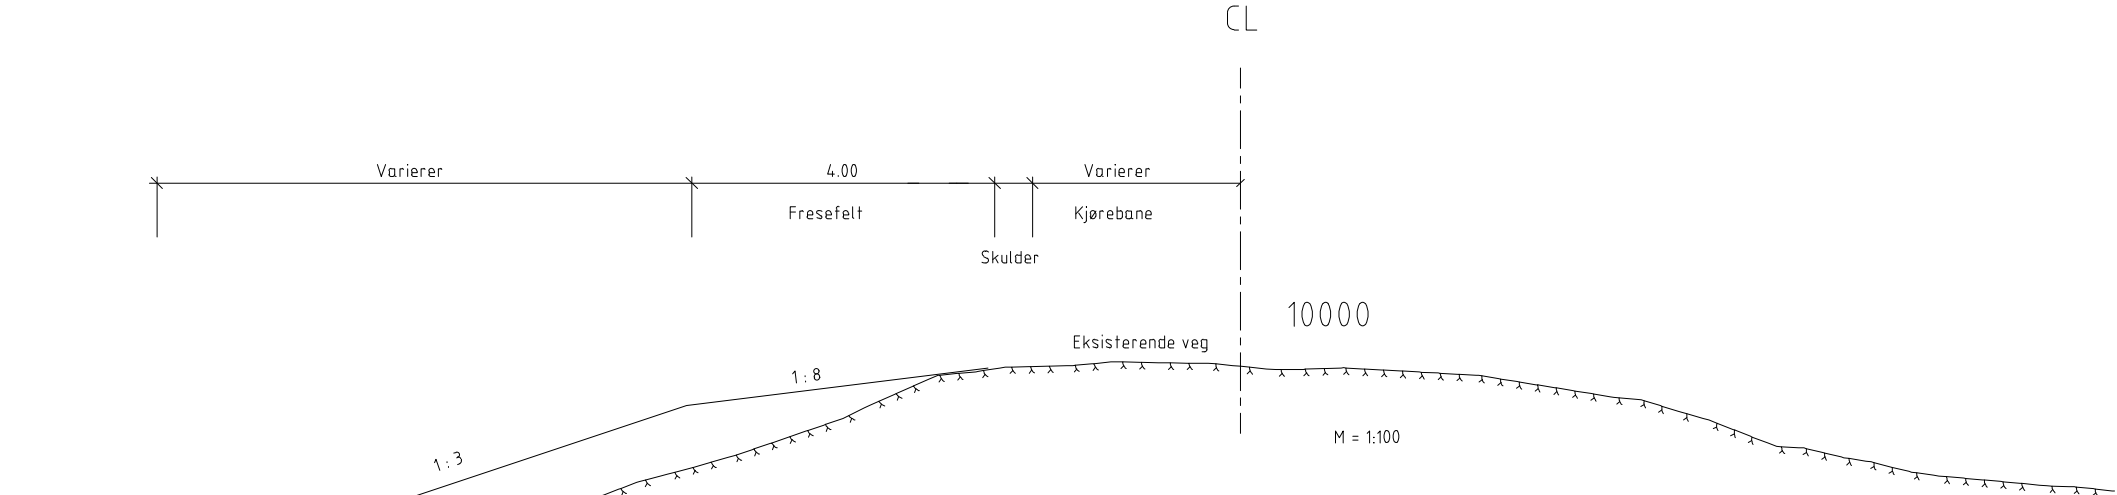

Typisk normalprofil
for profil ca 9790-10040



Revisjon	Revisjonen gjelder	Utarb	Kontr	Godkjent	Rev. dato
Statens vegvesen Forslag til detaljregulering for E6 Kvænangsfjellet, Mettevollia - Rakkenes. Normalprofil		Tegningsdato		20.05.2015	
		Bestiller			
		Produsert for		Region nord	
		Produsert av		Statens vegvesen Region Nord	
		Prosjektnummer		503652	
		PROF-nummer		19EV00006R_0011	
		Arkivreferanse			
		Byggverksnummer			
		Målestokk A3			
Utarbeidet av	Kontrollert av	Godkjent av	Konsulentarkiv	Tegningsnummer / revisjonsbokstav	
Bjorne				F101	

P:\19EV00006U 00003\08 2D DAK\Tema\Normalprofil typisk.dwg, 21.05.2015 11:58:26, DWG To PDF.pc3

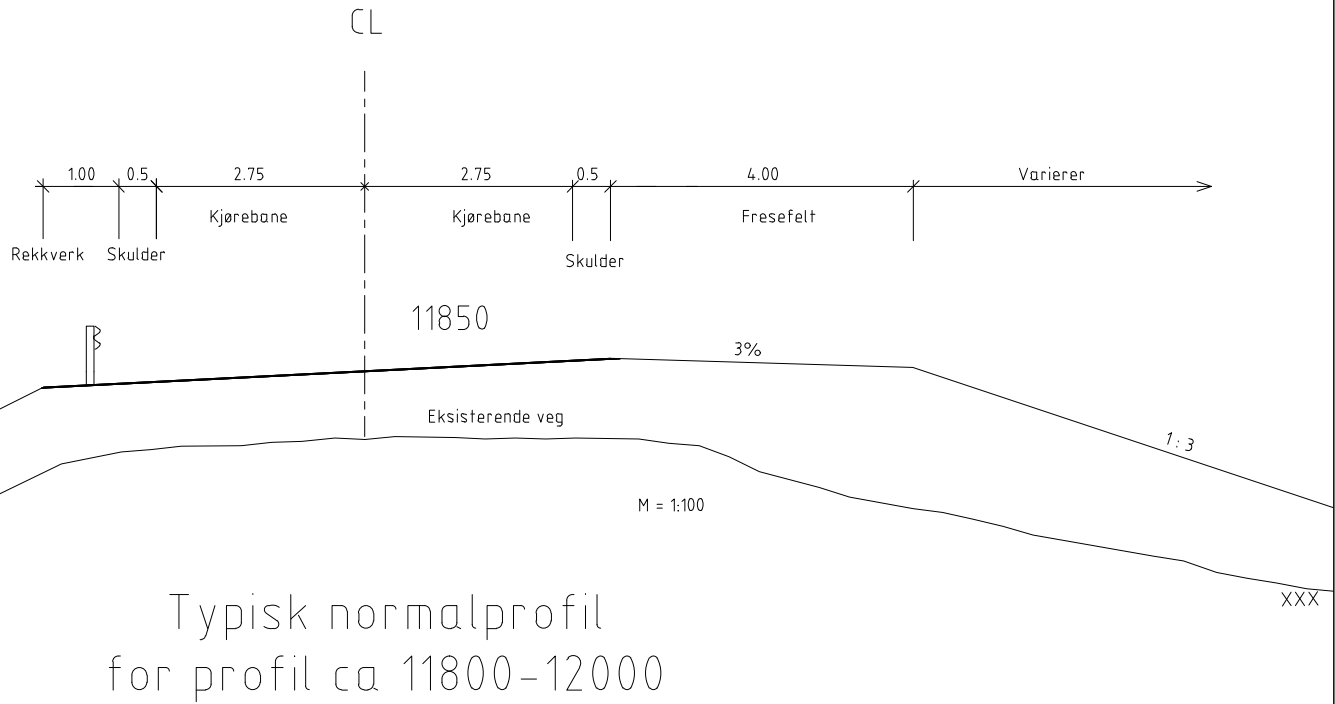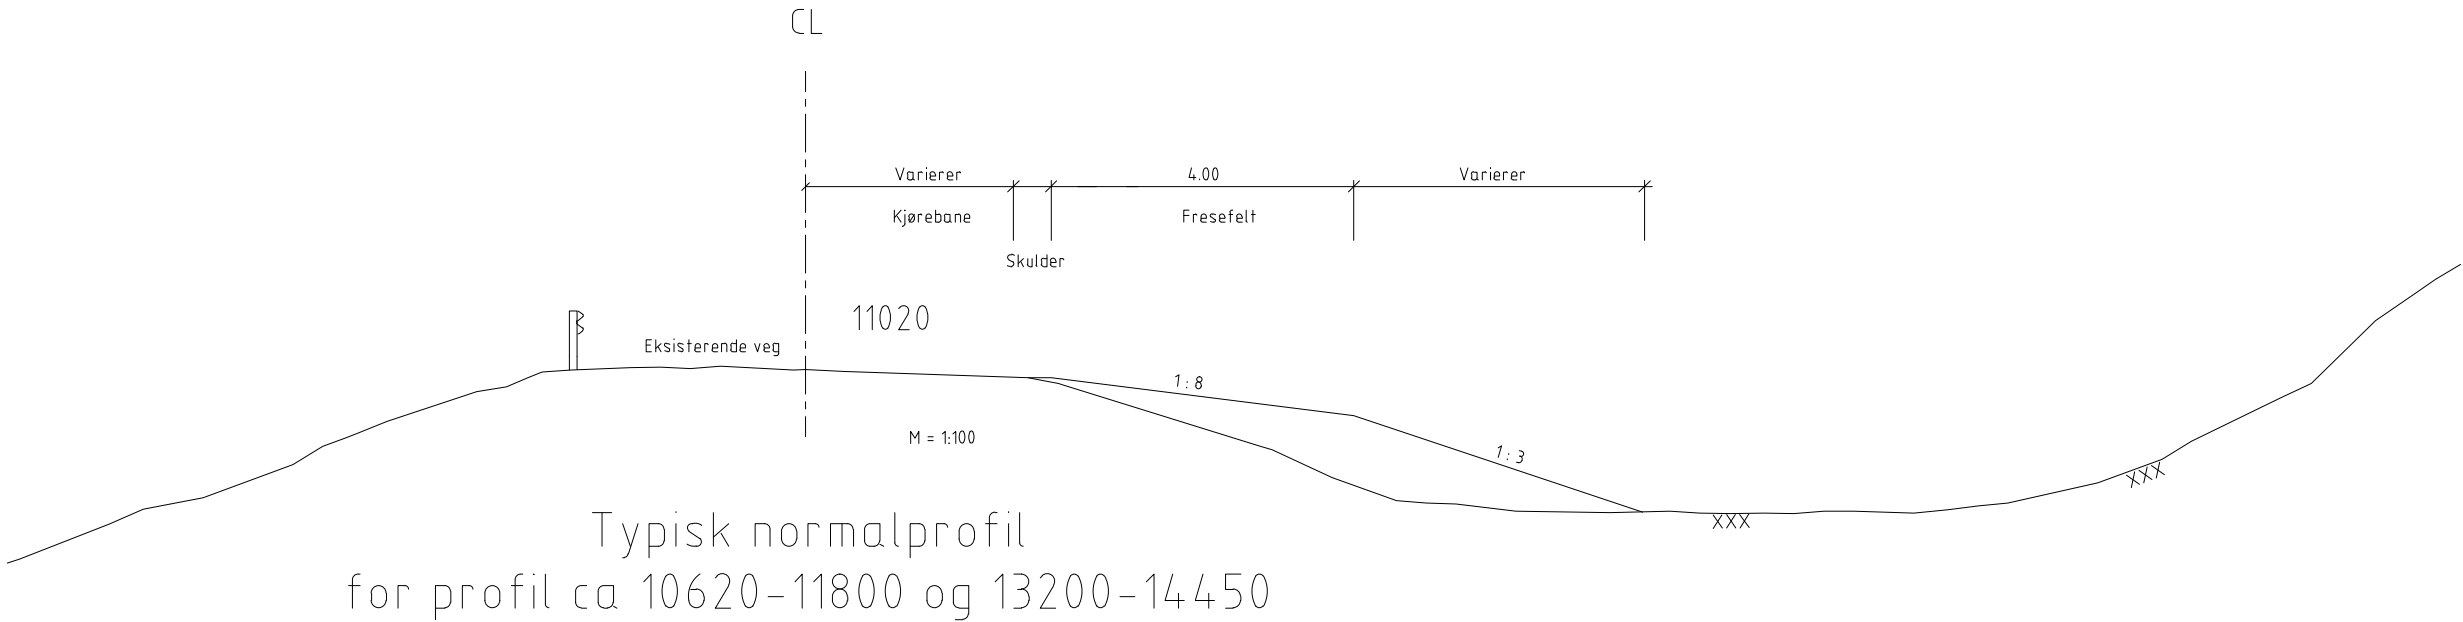



Revisjon	Revisjonen gjelder	Utarb	Kontr	Godkjent	Rev. dato
Statens vegvesen Forslag til detaljregulering for E6 Kvænangsfjellet, Mettevollia - Rakkenes. Normalprofil		Tegningsdato		20.05.2015	
		Bestiller			
		Produsert for		Region nord	
		Produsert av		Statens vegvesen Region Nord	
		Prosjektnummer		503652	
		PROF-nummer		19EV00006R_0011	
		Arkivreferanse			
		Byggeværksnummer			
		Målestokk A3			
Utarbeidet av	Kontrollert av	Godkjent av	Konsulentarkiv	Tegningsnummer / revisjonsbokstav	
Bjørne				F102	

P:\19EV00006U 00003\08 2D DAK\Tema\Normalprofil typisk.dwg, 21.05.2015 11:58:39, DWG To PDF.pc3

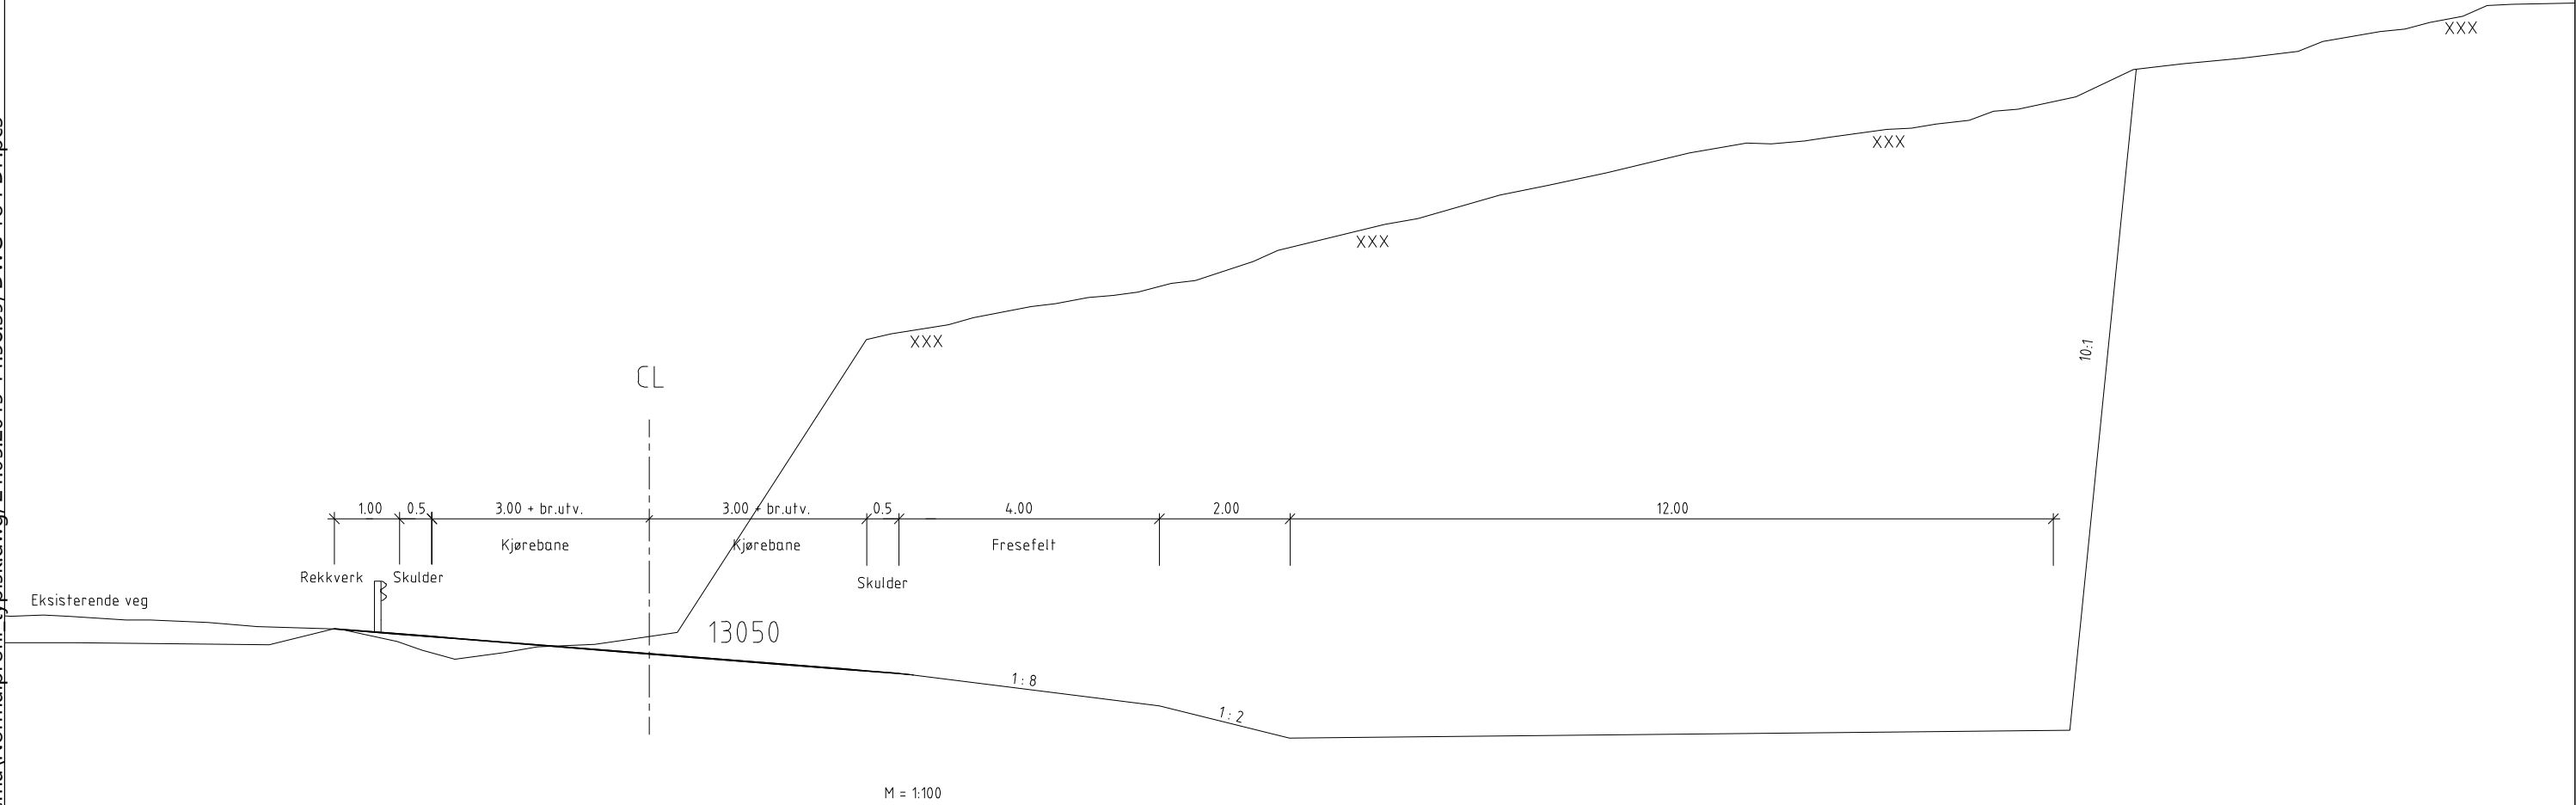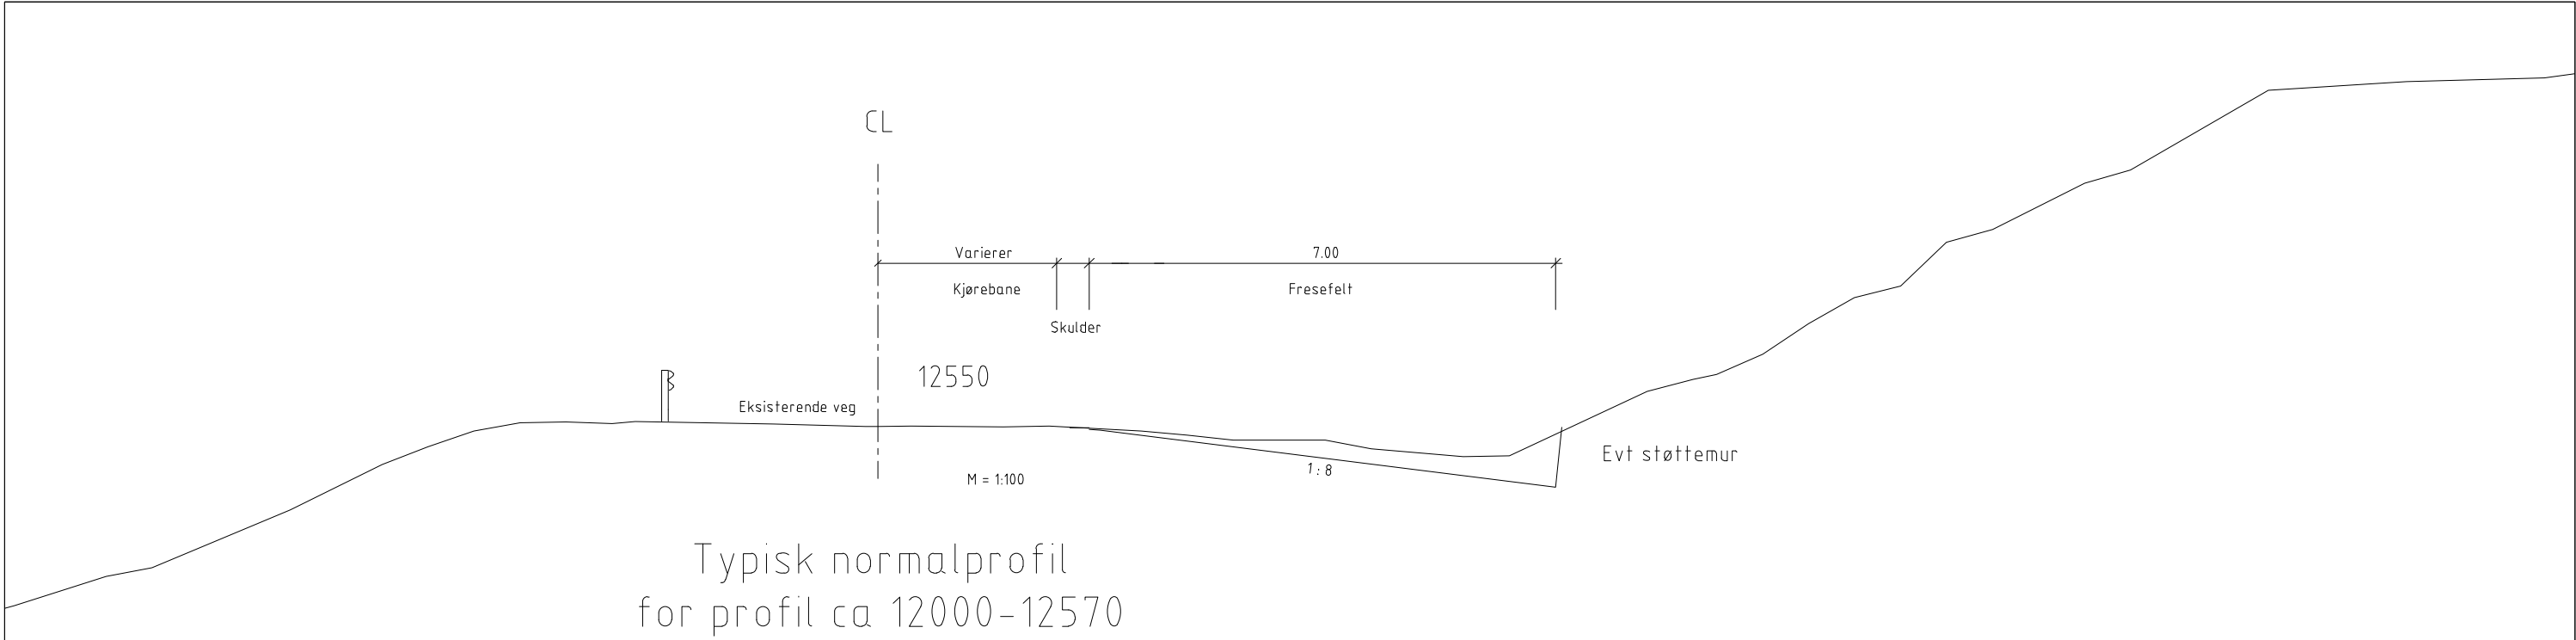


Revisjon	Revisjonen gjelder			Utarb	Kontr	Godkjent	Rev. dato
 Statens vegvesen Forslag til detaljregulering for E6 Kvænangsfjellet, Mettevollia - Rakkenes. Normalprofil				Tegningsdato		20.05.2015	
				Bestiller			
				Produsert for		Region nord	
				Produsert av		Statens vegvesen Region Nord	
				Prosjektnummer		503652	
PROF-nummer		19EV00006R_0011					
Arkivreferanse							
Byggverksnummer							
Målestokk A3							
Utarbeidet av	Kontrollert av	Godkjent av	Konsulentarkiv	Tegningsnummer / revisjonsbokstav		F103	
Bjørne							

P:\19EV00006U 00003\08 2D DAK\Tema\Normalprofil typisk.dwg, 21.05.2015 11:58:49, DWG To PDF.pc3

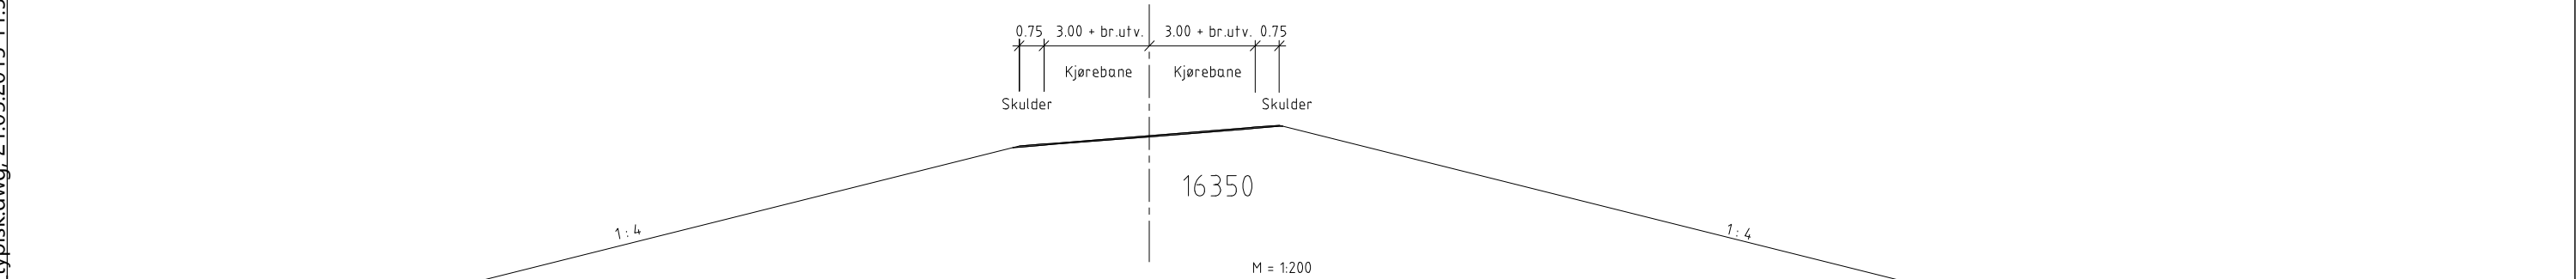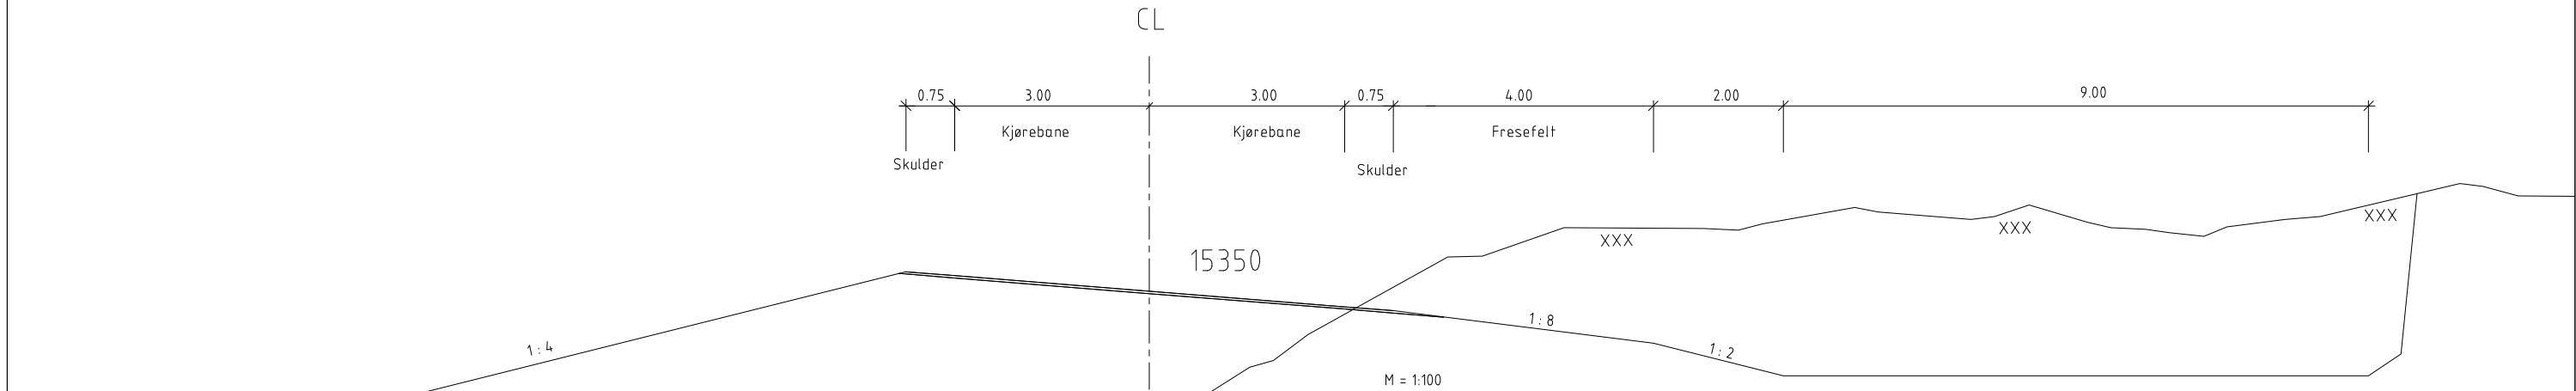

Revisjon	Revisjonen gjelder	Utarb	Kontr	Godkjent	Rev. dato
Statens vegvesen Forslag til detaljregulering for E6 Kvænangsfjellet, Mettevollia - Rakkenes. Normalprofil		Tegningsdato		20.05.2015	
		Bestiller			
		Produsert for		Region nord	
		Produsert av		Statens vegvesen Region Nord	
		Prosjektnummer		503652	
		PROF-nummer		19EV00006R_0011	
		Arkivreferanse			
		Byggverksnummer			
		Målestokk A3			
Utarbeidet av	Kontrollert av	Godkjent av	Konsulentarkiv	Tegningsnummer / revisjonsbokstav	
Bjørne				F104	


P:\19EV00006U 00003\08 2D DAK\Tema\Normalprofil typisk.dwg, 21.05.2015 11:58:59, DWG To PDF.pc3

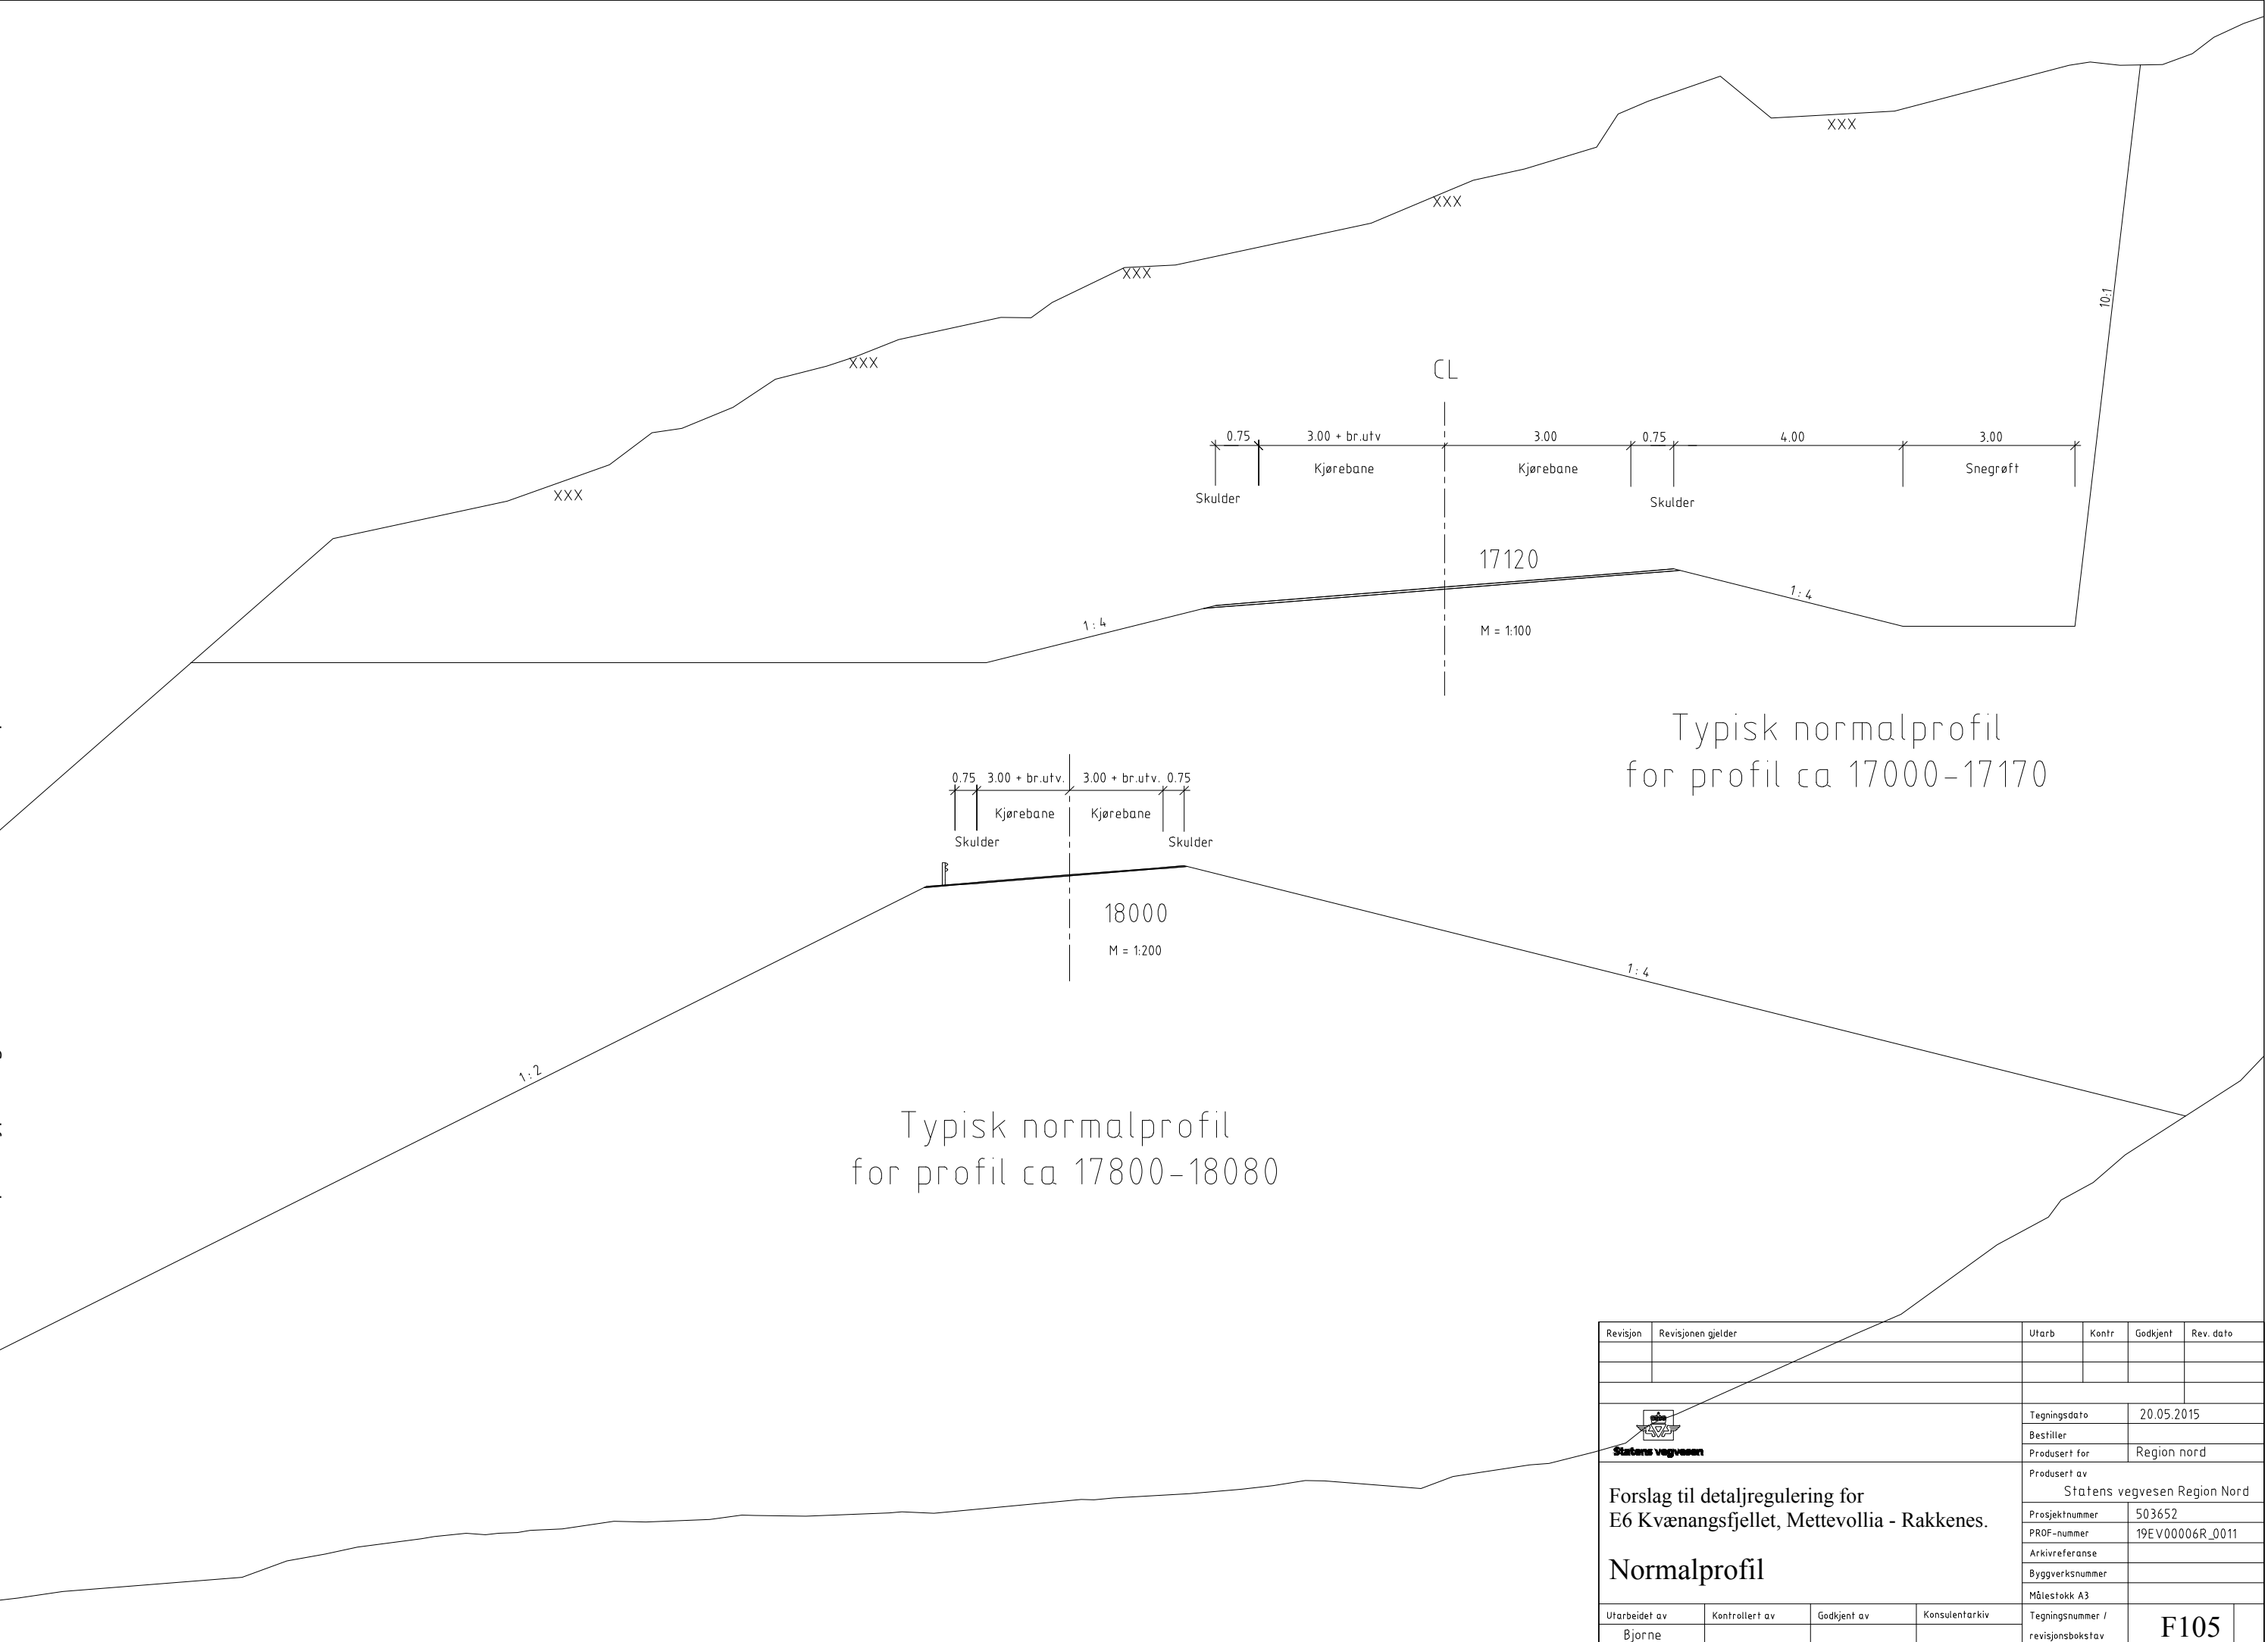


Revisjon	Revisjonen gjelder	Utarb	Kontr	Godkjent	Rev. dato
Statens vegvesen Forslag til detaljregulering for E6 Kvænangsfjellet, Mettevollia - Rakkenes. Normalprofil		Tegningsdato		20.05.2015	
		Bestiller			
		Produsert for		Region nord	
		Produsert av		Statens vegvesen Region Nord	
		Prosjektnummer		503652	
		PROF-nummer		19EV00006R_0011	
		Arkivreferanse			
		Byggverksnummer			
		Målestokk A3			
Utarbeidet av		Kontrollert av		Godkjent av	
Bjørne				Konsulentarkiv	
		Tegningsnummer / revisjonsbokstav		F105	

P:\19EV00006U 00003\08 2D DAK\Tema\Normalprofil typisk.dwg, 21.05.2015 11:59:08, DWG To PDF.pc3

Typisk normalprofil
for profil ca 18300-18500

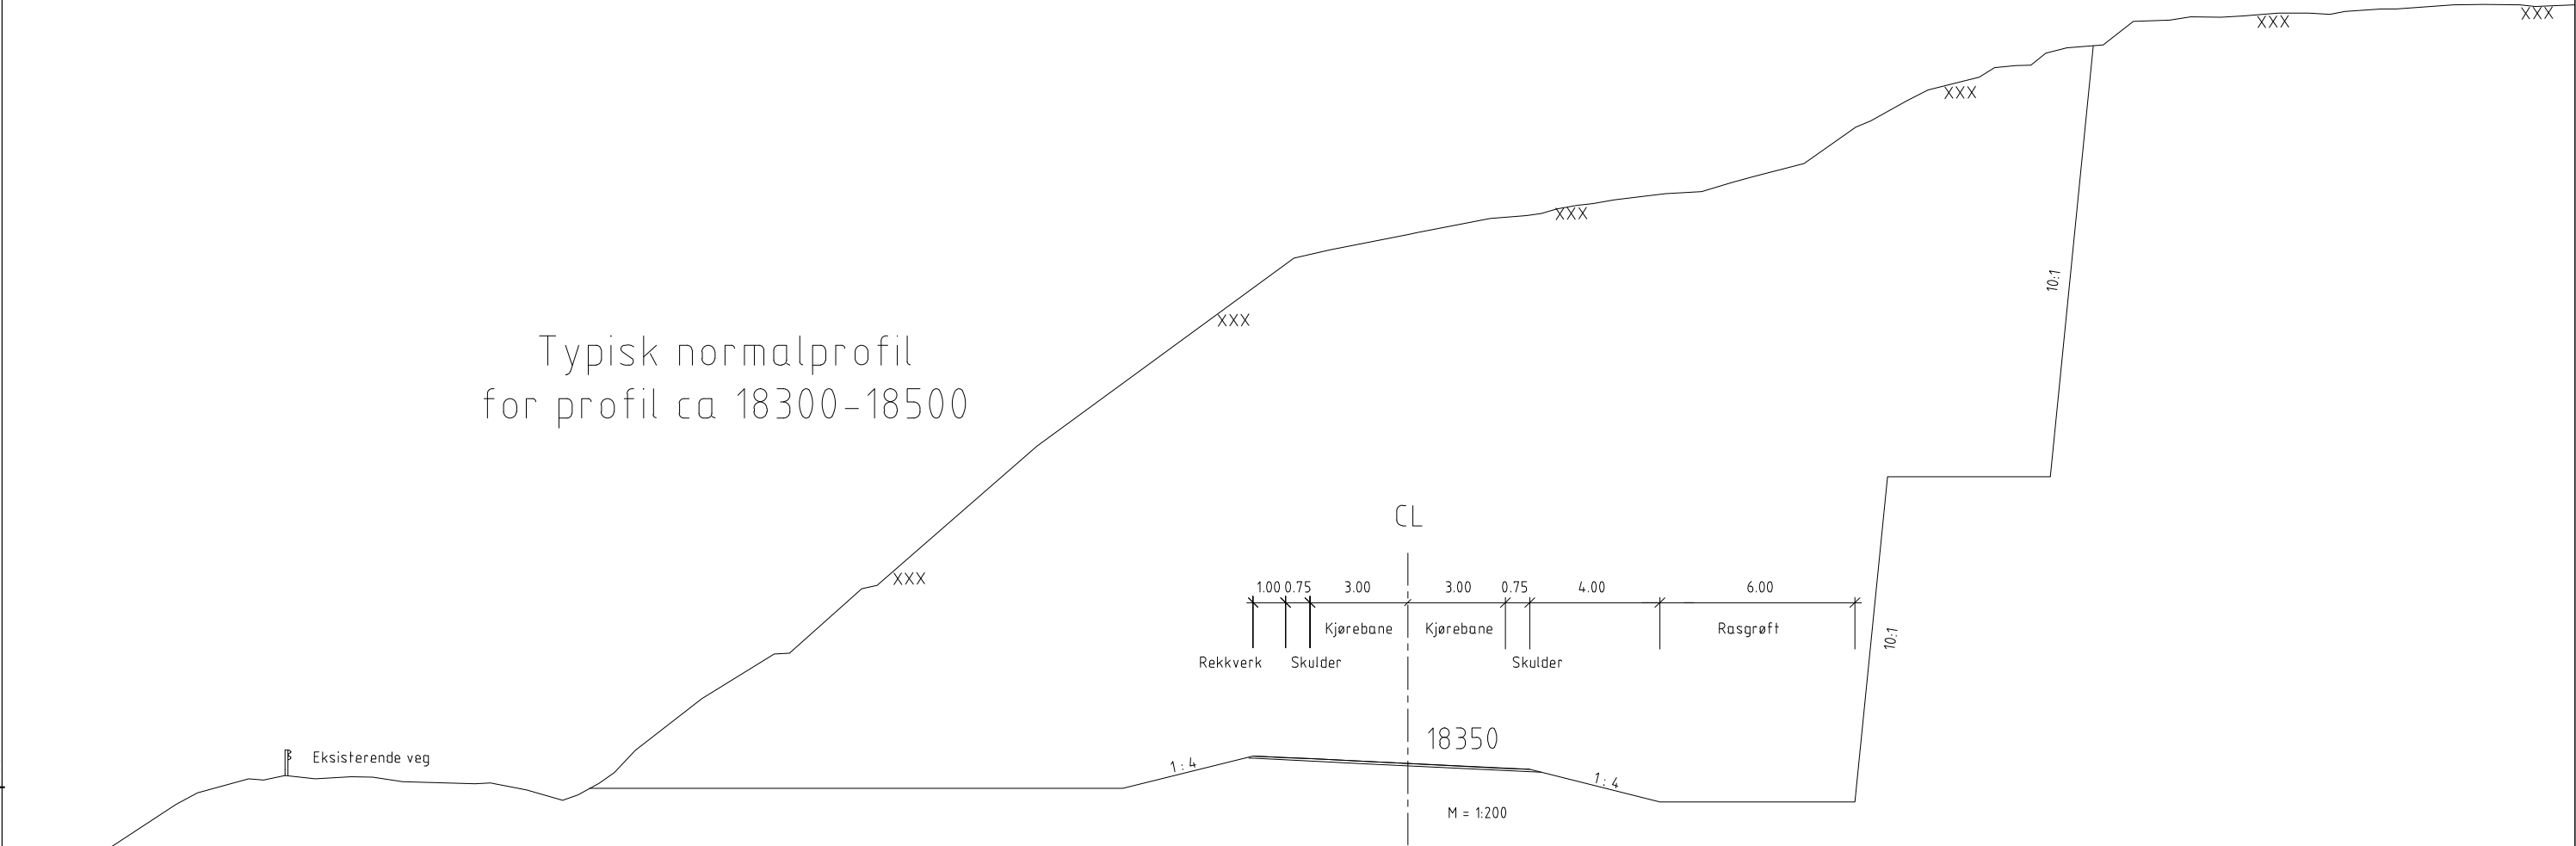

Typisk normalprofil
for profil ca 20300-20690

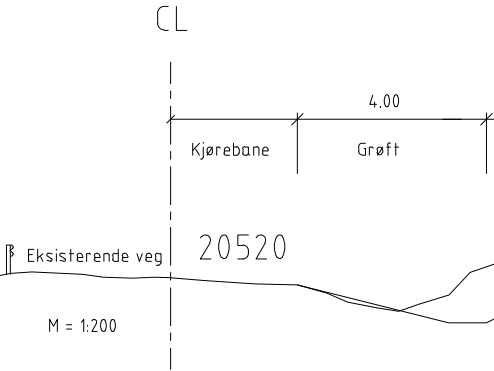

Revisjon	Revisjonen gjelder	Utarb	Kontr	Godkjent	Rev. dato
Statens vegvesen Forslag til detaljregulering for E6 Kvænangsfjellet, Mettevollia - Rakkenes. Normalprofil		Tegningsdato		20.05.2015	
		Bestiller			
		Produsert for		Region nord	
		Produsert av		Statens vegvesen Region Nord	
		Prosjektnummer		503652	
		PROF-nummer		19EV00006R_0011	
		Arkivreferanse			
		Byggverksnummer			
		Målestokk A3			
Utarbeidet av	Kontrollert av	Godkjent av	Konsulentarkiv	Tegningsnummer / revisjonsbokstav	
Bjørne				F106	



Statens vegvesen
Region nord
Ressursavdelingen
Postboks 1403 8002 BODØ
Tlf: (+47 915) 02030
firmapost-nord@vegvesen.no

vegvesen.no

Trygt fram sammen