



Hemnes kommune

KPA for Korgen

AREALPLAN ETTER PBL AV 2008

TEGNFORKLARING

Planformål

Kommuneplan/Kommunedelplan PBL 2008


- Faresone grense
- Faresone - Ras- og skredfare
- Boligbebyggelse - nåværende
- Boligbebyggelse - fremtidig
- Forretning - nåværende
- Tjenesteyting - nåværende
- Fritids- og turistformål - nåværende
- Råstoffutvinning - nåværende
- Næringsbebyggelse - nåværende
- Idrettsanlegg - nåværende
- Andre typer bebyggelse - nåværende
- Grav og urnelund - nåværende
- Kombinert bebyggelse og anleggsformål - nåværende
- Kombinert bebyggelse og anleggsformål - fremtidig
- Veg - nåværende
- Grønnstruktur - fremtidig
- Friområde - nåværende
- Friområde - fremtidig
- Landbruks-, natur- og friluftsmål samt reindrift - nåværende
- Bruk og vern av sjø og vassdrag med tilhørende strandsone - nåværende

Byggegrense

Felles for: kommuneplan PBL 1985 og 2008

- Planens begrensning
- Grense for arealformål
- Fjernveg - nåværende
- Fjernveg tunnel - nåværende
- Fjernveg bro - nåværende
- Hovedveg - nåværende
- Hovedveg bro - nåværende
- Samleveg - nåværende
- Adkomstveg - nåværende
- Adkomstveg - framtidig
- Gang-/sykkelveg - nåværende
- Kommune(del)plan - påskrift

Abc

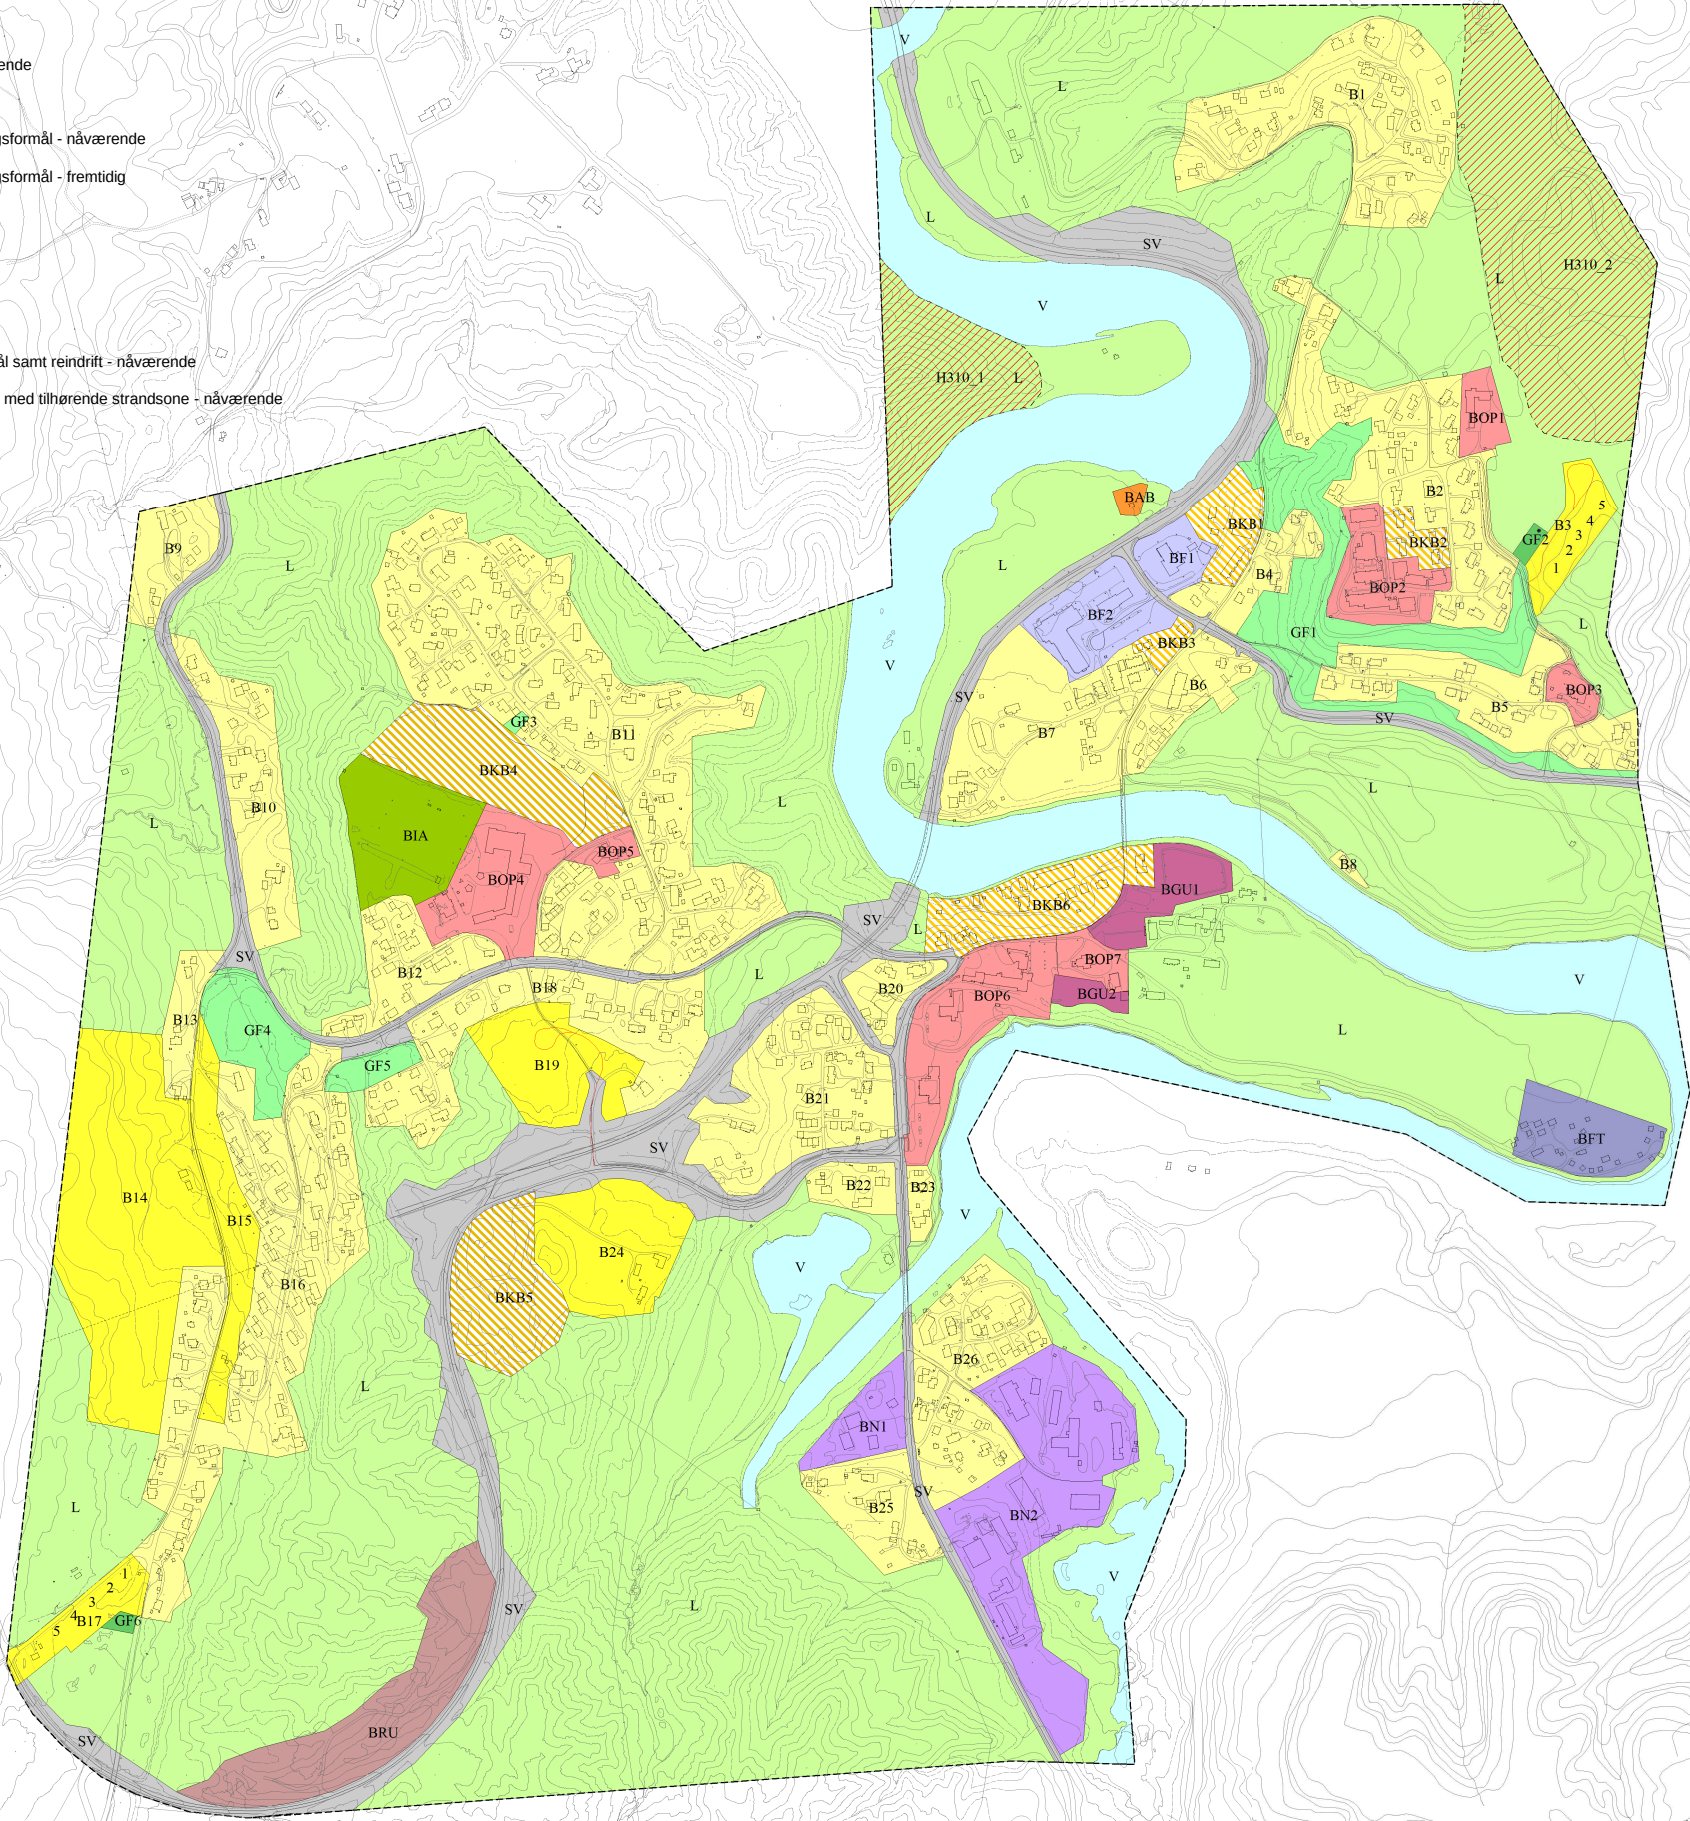

Kartopplysninger					
Kilde for basiskart:	FKB-B	Ekvidistanse	1	m	Nasjonal arealplan-ID
Dato for basiskart:	2009	Kartmålestokk	1:10000		2014101
Koordinatsystem:	UTM sone 33				Plantype:
Høydegrunnlag:	NN 1954				Kommunedelplan
					Forslagsstiller:
					Hemnes kommune
					Saksnummer:
					14/00065

Basiskartet er tegnet med svak gråfarge

SAKSBEHANDLING ETTER PLAN- OG BYGNINGSLOVEN					N
Kunngjøringsdato for planvedtak:	18.02.2016				
Dato for siste revisjon av plankart:	08.02.2005	Behandlingsorgan	Møtesaksnr	Dato	
Planvedtak:		Kommunestyret	8/16	11.02.2016	PLANEN ER UTARBEIDET AV:
Høring og offentlig ettersyn fra/til:	10.09-22.10	Formannskapet	53/15	25.08.2015	Karl-Johan Lenningsvik
Kunngjøring av oppstart av planarbeidet:				12.06.2014	