


Y 591800

Y 591900

X 6681300

X 6681200

X 6681100

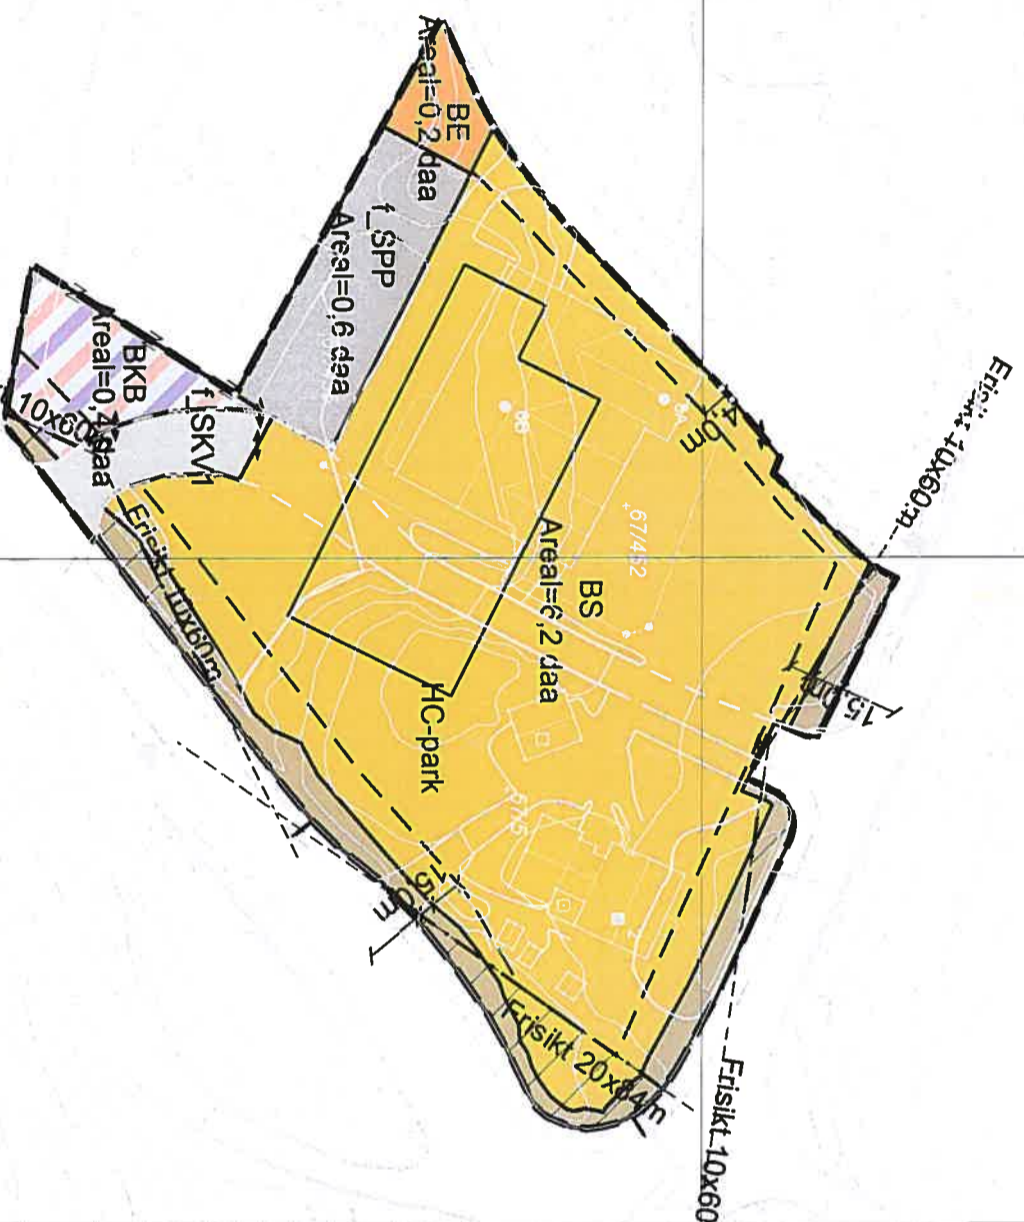

**TEGNFORKLARING**

**PBL § 12-5 AREALFORMÅL**

§ 12-5, 1. ledd Bebyggelse og anlegg

- BKB** Forretnings/kontor/tjenesteyting
- BS** Sentrumsformål
- BE** Energianlegg/trato

§ 12-5 2. ledd Samferdselsanlegg og teknisk infrastruktur

- SKV** Kjøreveg, felles avkjørsel
- SPP** Parkeringsplasser
- SGV** Annen veggrunn, grønntareal

**PBL § 11-8 HENSYNSSONER**


- Frisksone (H 140\_1)

Juridiske linjer og punktsymboler

- Planens begrensning
- Formålsgrense
- Byggegrense
- Planlagt bebyggelse
- Eiendomsgrense oppheves
- Frisktilinje
- Grense hensynssone
- Avkjørsel

Plandata er digitalisert fra manuskart i M: 1: 1 000

Ekvidistanse 1 meter  
Kartmålestokk 1:1000

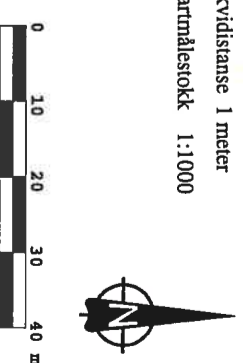

**DETALJREGULERING FOR  
Kiwi Grua**

Lunner kommune  
MED TILHØRENDE REGULERINGSBESTEMMELSER

**PLANID:  
0533-2016-0003**

**SAKSBEHANDLING IFLG. PLAN- OG BYGNINGSLOVEN**

Revisjon

**Kommunestyrets vedtak:**

Kommunestyrets vedtak:	37/16	07.04.2016	IBJH
Merknadsbehandling i Formannskapet	38/16	07.04.2016	IBJH
Offentlig ettersyn 29.12.2015 - 15.02.2016			IBJH
1. gangs behandling i Kommunestyret	156/15	17.12.2015	IBJH
Kunngjøring av oppstart av planarbeidet		25.9.2015	

**PLANEN UTARBEIDET AV:**

PLANID	SAKSBEH.
0533-2016-0003	IBJH

**Detaljregulering for Kiwi Grua.**

I medhold av § 12-12, har Lunner kommunestyre i sak 37/16 vedtatt denne reguleringsplanen med tilhørende bestemmelser. Planen er tegnet inn på dette kartet slik den ble vedtatt av kommunestyret.  
Planen er tegnet inn på dette kartet slik den ble vedtatt i Kommunestyret.

Roa, 12.04.2016

*Gunn Elin Rudi*  
Gunn Elin Rudi

Tjenesteleder Areal og Samfunn