


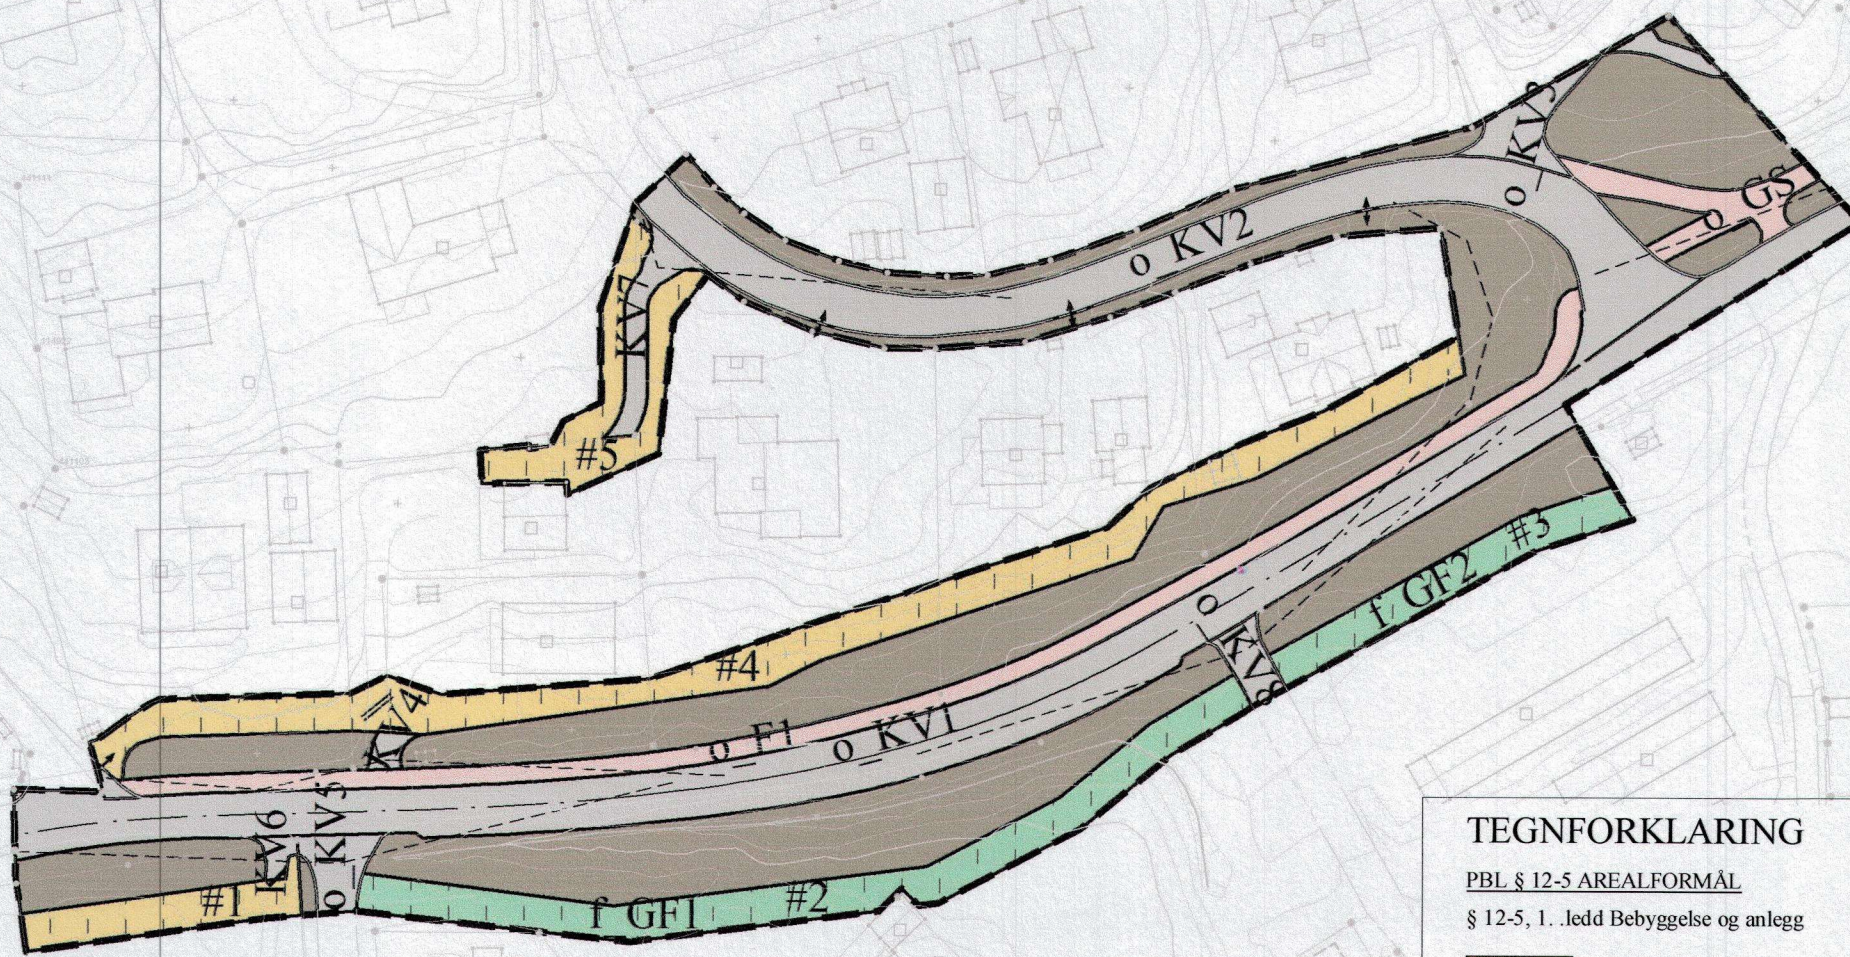

TEGNFORKLARING

PBL § 12-5 AREALFORMÅL

§ 12-5, 1. ledd Bebyggelse og anlegg

Boligbebyggelse

§12-5 2.ledd Samferdselsanlegg og teknisk infrastruktur

Kjøreveg

Fortau

Gang-/sykkelveg

Annen veggrunn, grøntareal

§12-5 3.ledd Grønnstruktur

Frømråde

PBL § 12-7 BESTEMMELSESOMRÅDE

Anlegg- og riggområde

Linjesymboler og punktsymboler

Planens begrensning

Formålsgrænse

Regulert senterlinje

Friskitlinje


Grænse for bestemmelsesområde

Stenging av avkjørsel

Plandata er digitalisert fra manuskart i M: 1: 500

Ekvidistanse 1 meter

Kartmålestokk 1:1000

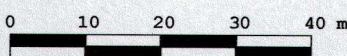

DETALJREGULERING FOR
Fortau langs Myllavegen fra Muttastien
til Sveakrysset
MED TILHØRENDE REGULERINGSBESTEMMELSER

PLANID:
0533-2017-0001

SAKSBEHANDLING IFLG. PLAN- OG BYGNINGSLOVEN	SAKS-NR.	DATO	SIGN.
Revisjon			
Kommunestyrets vedtak:	33/17	06.04.2017	IBJH
Merknadsbehandling i Formannskapet Offentlig ettersyn 05.07.2016 - 01.09.2016	24/17	22.03..2017	IBJH
Kunngjøring av oppstart av planarbeidet		15.07.2015	
PLANEN UTARBEIDET AV: Statens vegvesen	PLANID 0533-2017-0001	SAKSBEH.	

Detaljregulering for Fortau langs Myllavegen fra Muttastien til Sveakrysset.
I medhold av § 12-12 , har Lunner kommunestyre i sak 33/17 vedtatt denne reguleringsplanen med tilhørende bestemmelser. Planen er tegnet inn på dette kartet slik den ble vedtatt av kommunestyret.

Roa, 10. april 2017

Inger Kammerud
Tjenesteleder Areal og Samfunn