


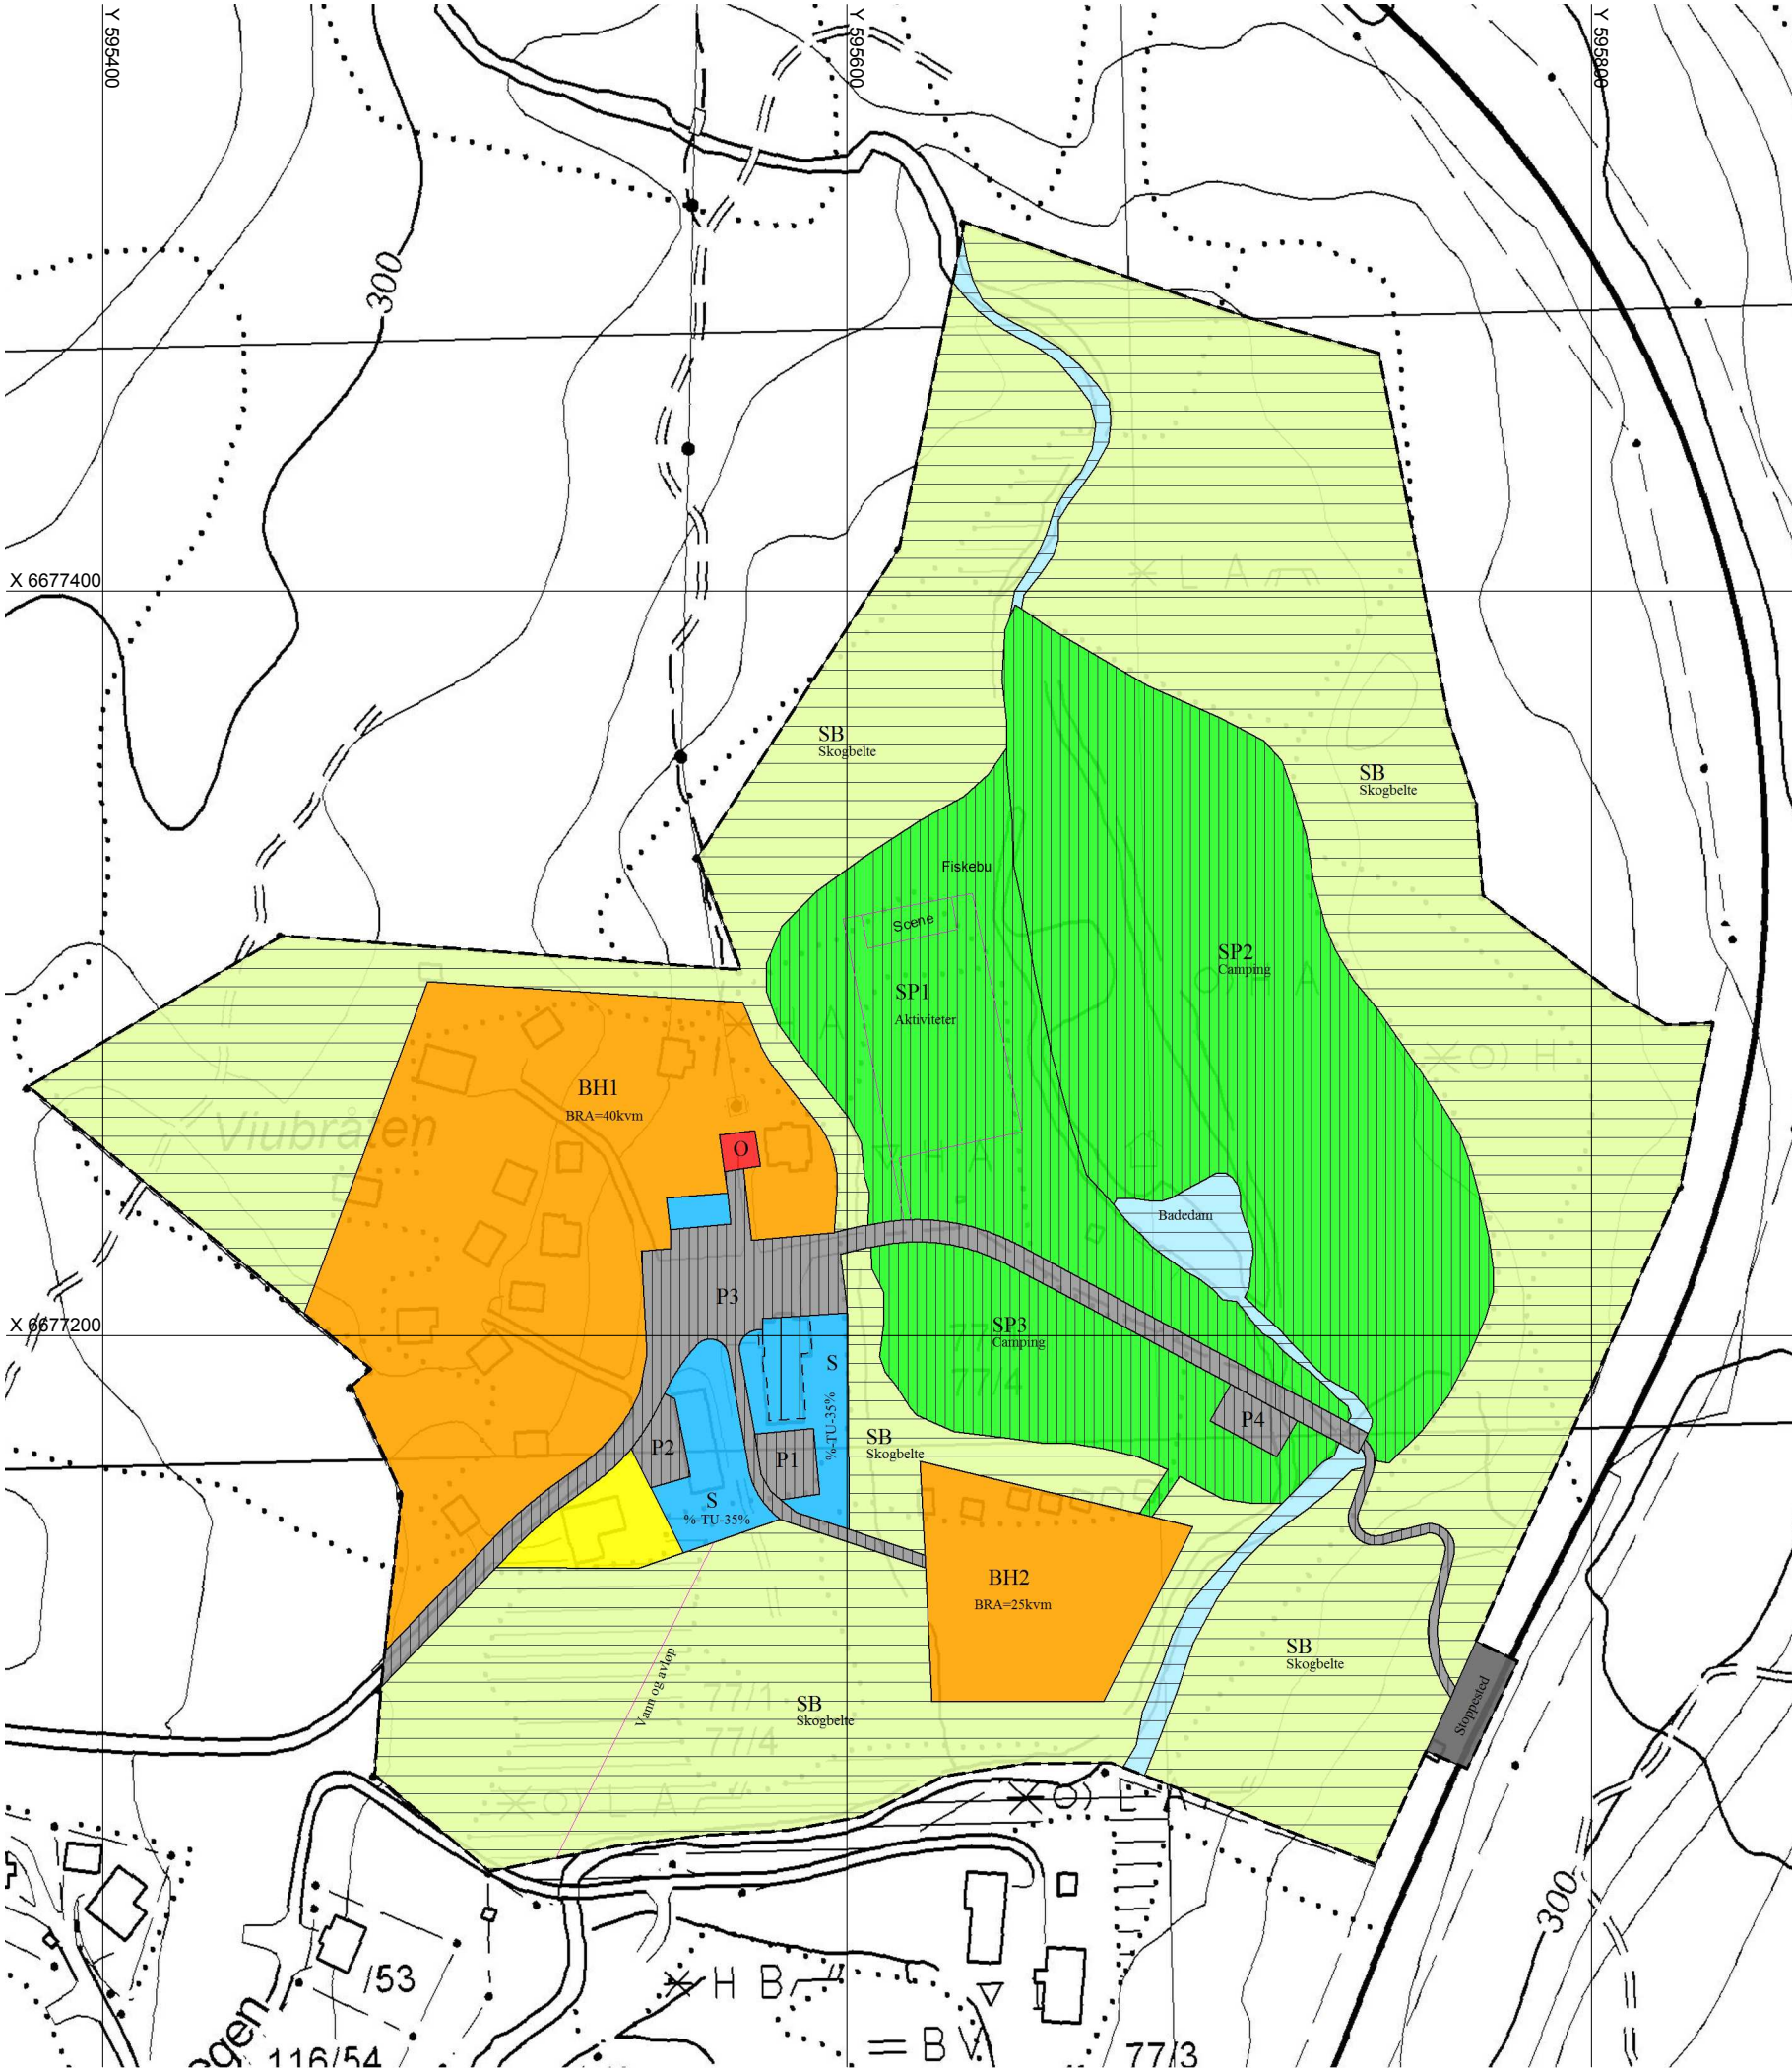

TEGNFORKLARING

PBL § 25 REGULERINGSFORMÅL

Byggeområder (PBL § 25 1.ledd nr.1)

- Eksisterende bolig
- BH1-2 Hyttebebyggelse
- S Servicebygg
- O Offentlig formål

Offentlig trafikkområde (PBL § 25 1.ledd nr.3)

- Stoppested

Spesialområde (PBL § 25 1.ledd nr.6)

- SP1-3 Camping
- Privat veg/parkering
- SB Skogbelte
- Friluftsområde i vann
- Bevaring

STREKSYMBOLER MV.

- Planens begrensnng
- Grense reguleringsformål

Kartgrunnlag i M: 1:1 000
Plandata er digitalisert fra manuskart i M: 1: 1 000
Papir: HRP 92
Ekvidistanse 5 meter
Kartmålestokk 1:2000



Lunner
kommune

REGULERINGSPLAN FOR
Viubråten

MED TILHØRENDE REGULERINGSBESTEMMELSER

PLAN
0533-1995-0001

SAKSBEHANDLING IFLG. PLAN- OG BYGNINGSLOVEN

SAKS-
NR. DATO SIGN.

Revisjon

Kommunestyrets vedtak:

K-54/95 07.09.1995 JII

3. gangs behandling i det faste utvalget for plansaker

Offentlig ettersyn 2

2. gangs behandling i det faste utvalget for plansaker

P-42/95 10.08.1995 JII

Offentlig ettersyn 1 fra 16.05.1995 til 15.06.1995

P- 21/95 16.03.1995 JII

1. gangs behandling i det faste utvalget for plansaker

Kunngjøring av oppstart av planarbeidet

08.02.1995 JII

PLANEN UTARBEIDET AV:

Sivilark. MNAL Per Oddvar Nyheim

PLANID
0533-1995-0001 SAKSBEH.
JII

Reguleringsplan for Viubråten
I medhold av § 27-2 i plan- og bygningsloven av 14 juni 1985 nr. 77 med senere endringer, har Lunner kommunestyre i sak 54/95 i møte 07.09.1995 vedtatt denne reguleringsplanen med tilhørende bestemmelser. Dette er en digitalisert versjon av den originale, analoge reguleringsplanen.