


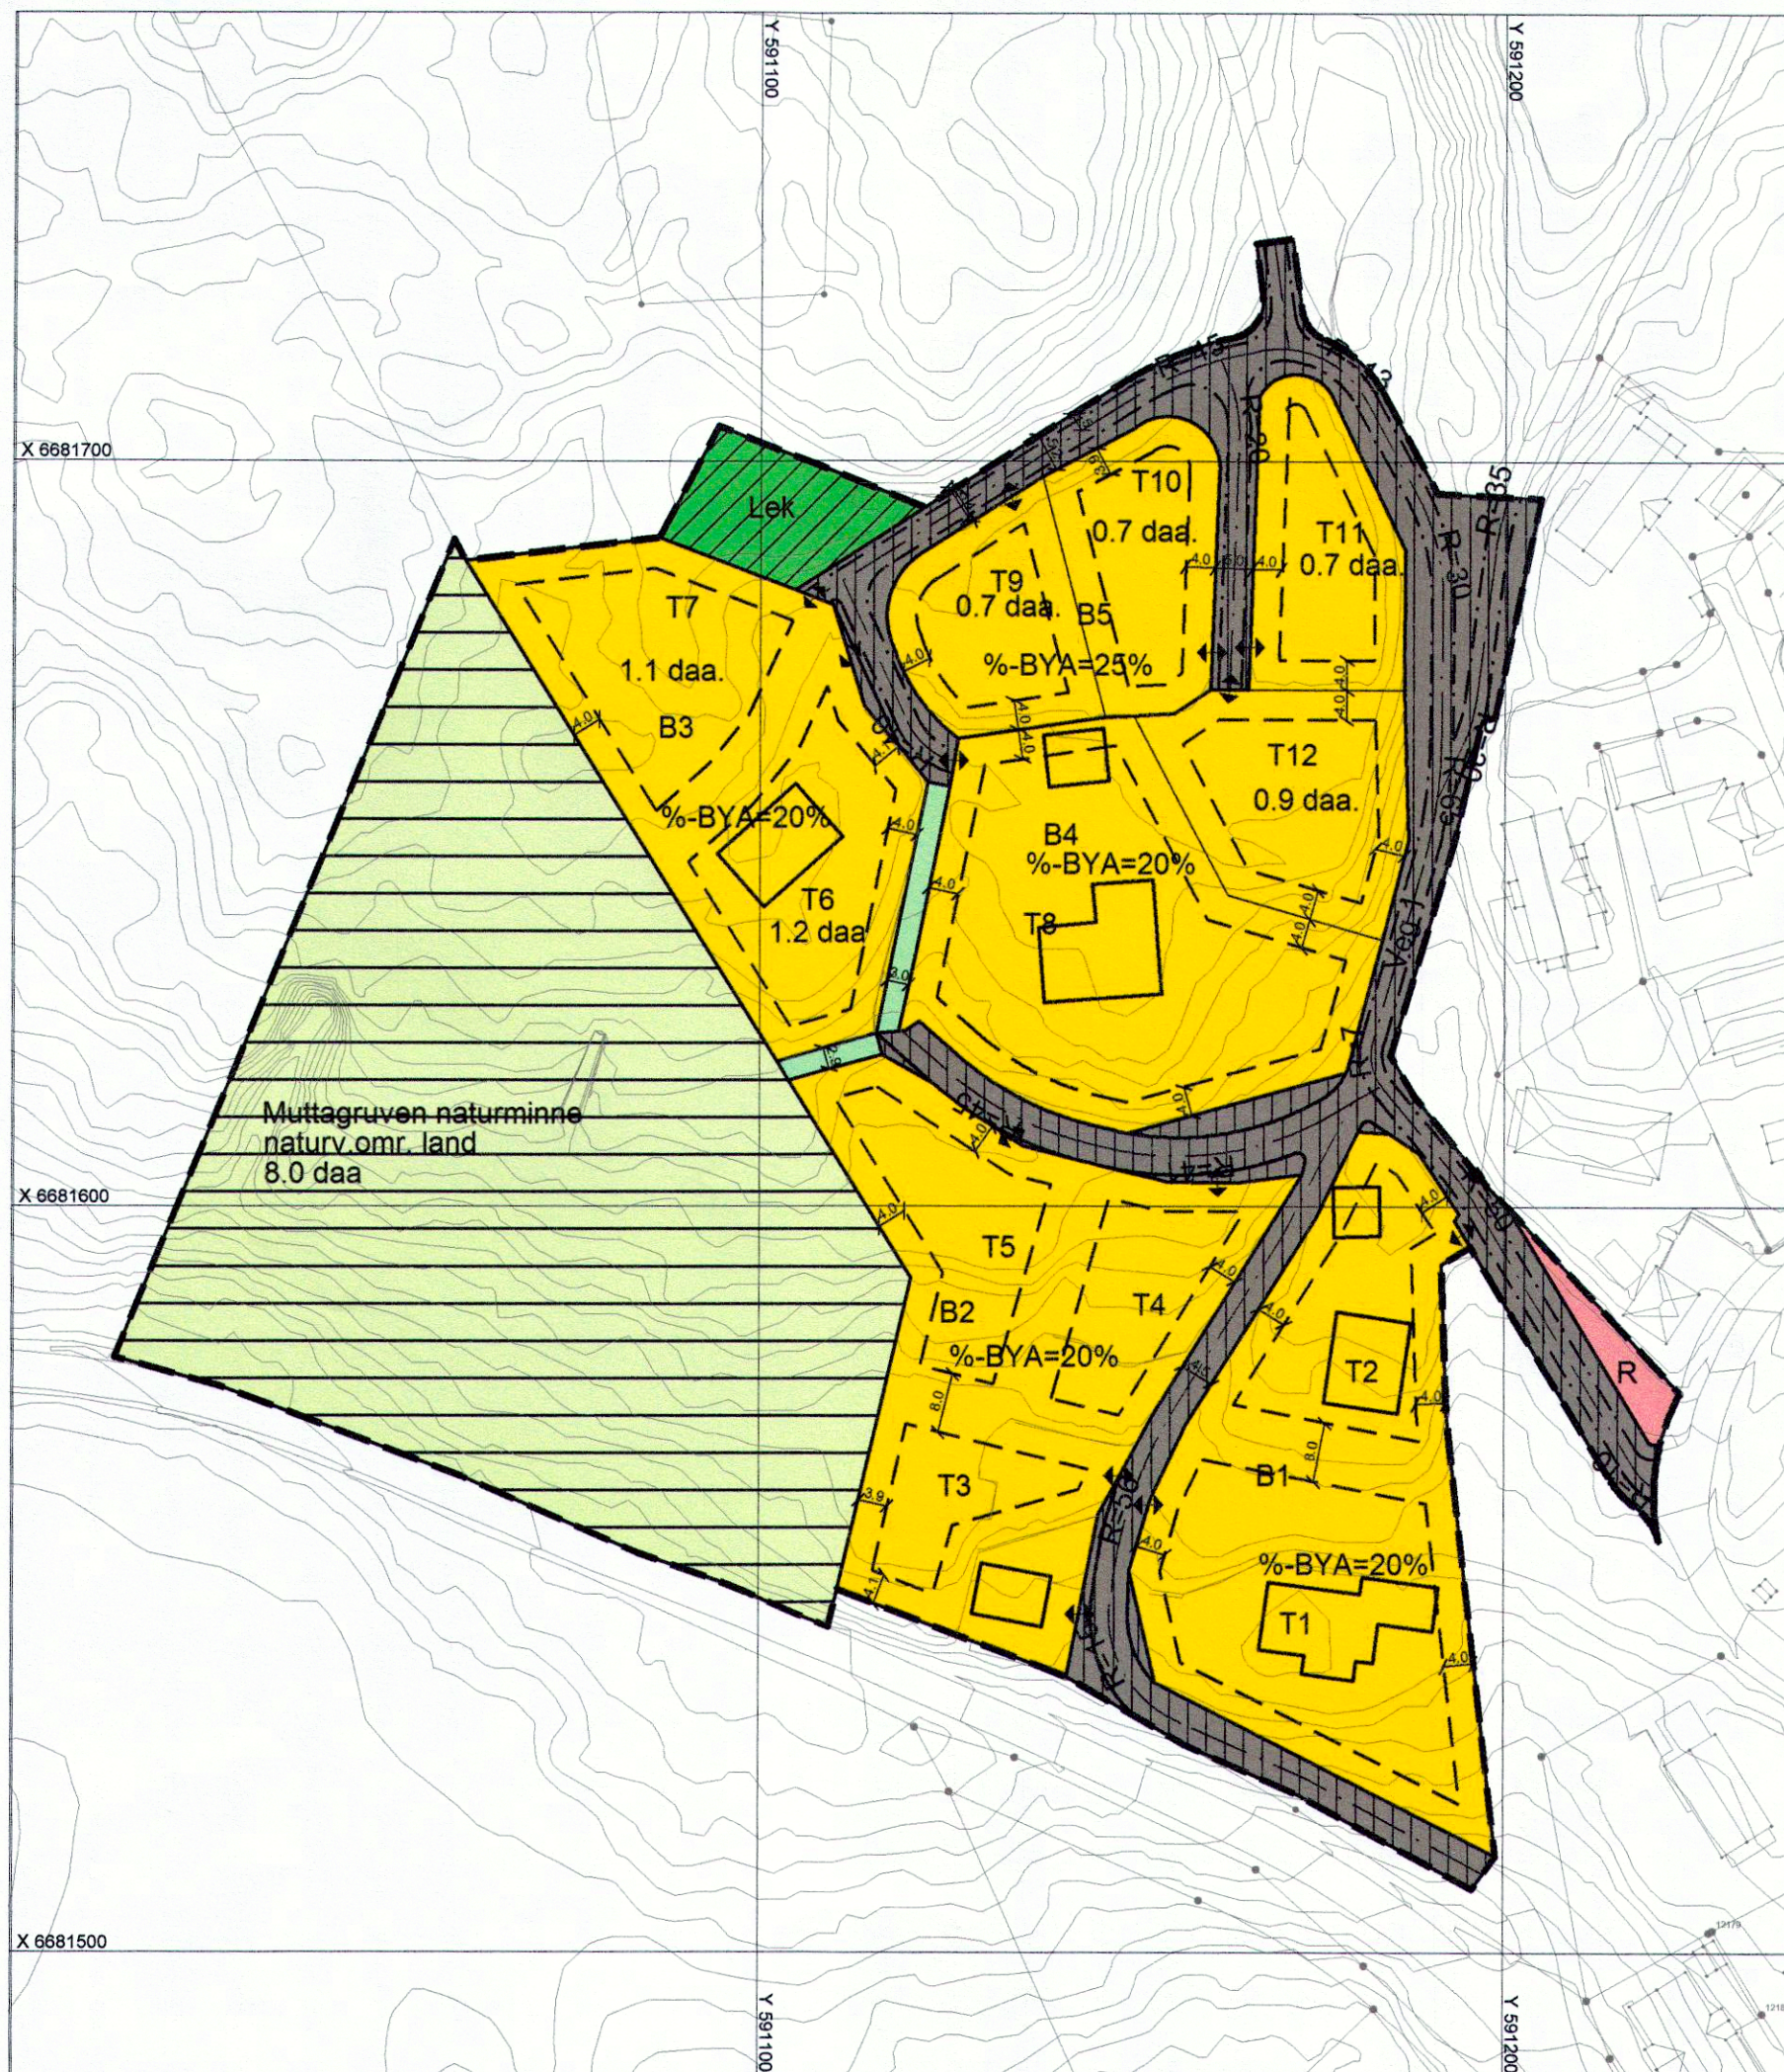

TEGNFORKLARING

PBL § 25 REGULERINGSFORMÅL

BYGGEOMRÅDER (PBL § 25 1.ledd nr.1)

Bolig

SPESIALOMRÅDER (PBL § 25 1.ledd nr.6)

Naturvernomsråde, Muttagruven naturminne

Turveg

Privat veg

R Renovasjon

FELLESOMRÅDER (PBL § 25 1.ledd nr.7)

Felles lekeareal

STREKSYMBOLER MV.

- Planens begrensning
- Formålsgrense
- Byggegrense
- Regulert tomtegrense
- Regulert senterlinje veg
- Avkjørsel
- Omriss av eksisterende bebyggelse som inngår i planen

Kartgrunnlag i M: 1:1 000
Plandata er digitalisert fra manuskart i M: 1:1 000
Papir: HRP 92

Ekvidistanse 1 meter
Kartmålestokk 1:1000



Lunner
kommune

REGULERINGSPLAN FOR Voldstadenga

MED TILHØRENDE REGULERINGSBESTEMMELSER

0533-2004-0001

SAKSBEHANDLING IFLG. PLAN- OG BYGNINGSLOVEN

MVE - Endring veger og bestemmelser, Utviklingsutvalget
MVE - Endring turveg, Utviklingsutvalget

SAKS-NR.	DATO	SIGN.
U-60/05	25.08.2005	TRH
U-35/04	10.06.2004	GUR
06/04	12.02.2004	TRH

Kommunestyrets vedtak:

3. gangs behandling i det faste utvalget for plansaker
2. gangs behandling i det faste utvalget for plansaker, Utviklingsutvalget
Offentlig ettersyn fra 11.08.2003 til 12.09.2003
1. gangs behandling i det faste utvalget for plansaker, delegert vedtak DS UTV
Kunngjøring av oppstart av planarbeidet

U-10/04	22.01.2004	TRH
		TRH
U-59/03	14.05.2003	TRH
	23.03.2000	GUR

PLANEN UTARBEIDET AV:
Lunner kommune

PLANNR.	SAKSBEH.
0533-2004-0001	GUR

Reguleringsplan for Voldstadenga

I medhold av § 27-2 i plan- og bygningsloven av 14 juni 1985 nr. 77 med senere endringer, har Lunner kommunestyre i sak 06/04 i møte 12.02.2004 vedtatt denne reguleringsplanen med tilhørende reguleringsbestemmelser. Planen er senere endret ved Utviklingsutvalgets vedtak U-35/04 av 10.06.2004 og U-60/05 av 25.08.2005. Planen er tegnet inn på dette kartet slik den ble vedtatt av kommunestyret og med de senere endringene.

Roa 25.7.2013

Gunn Elin Rudi
Gunn Elin Rudi
Tjenesteleder Arealforvaltning