


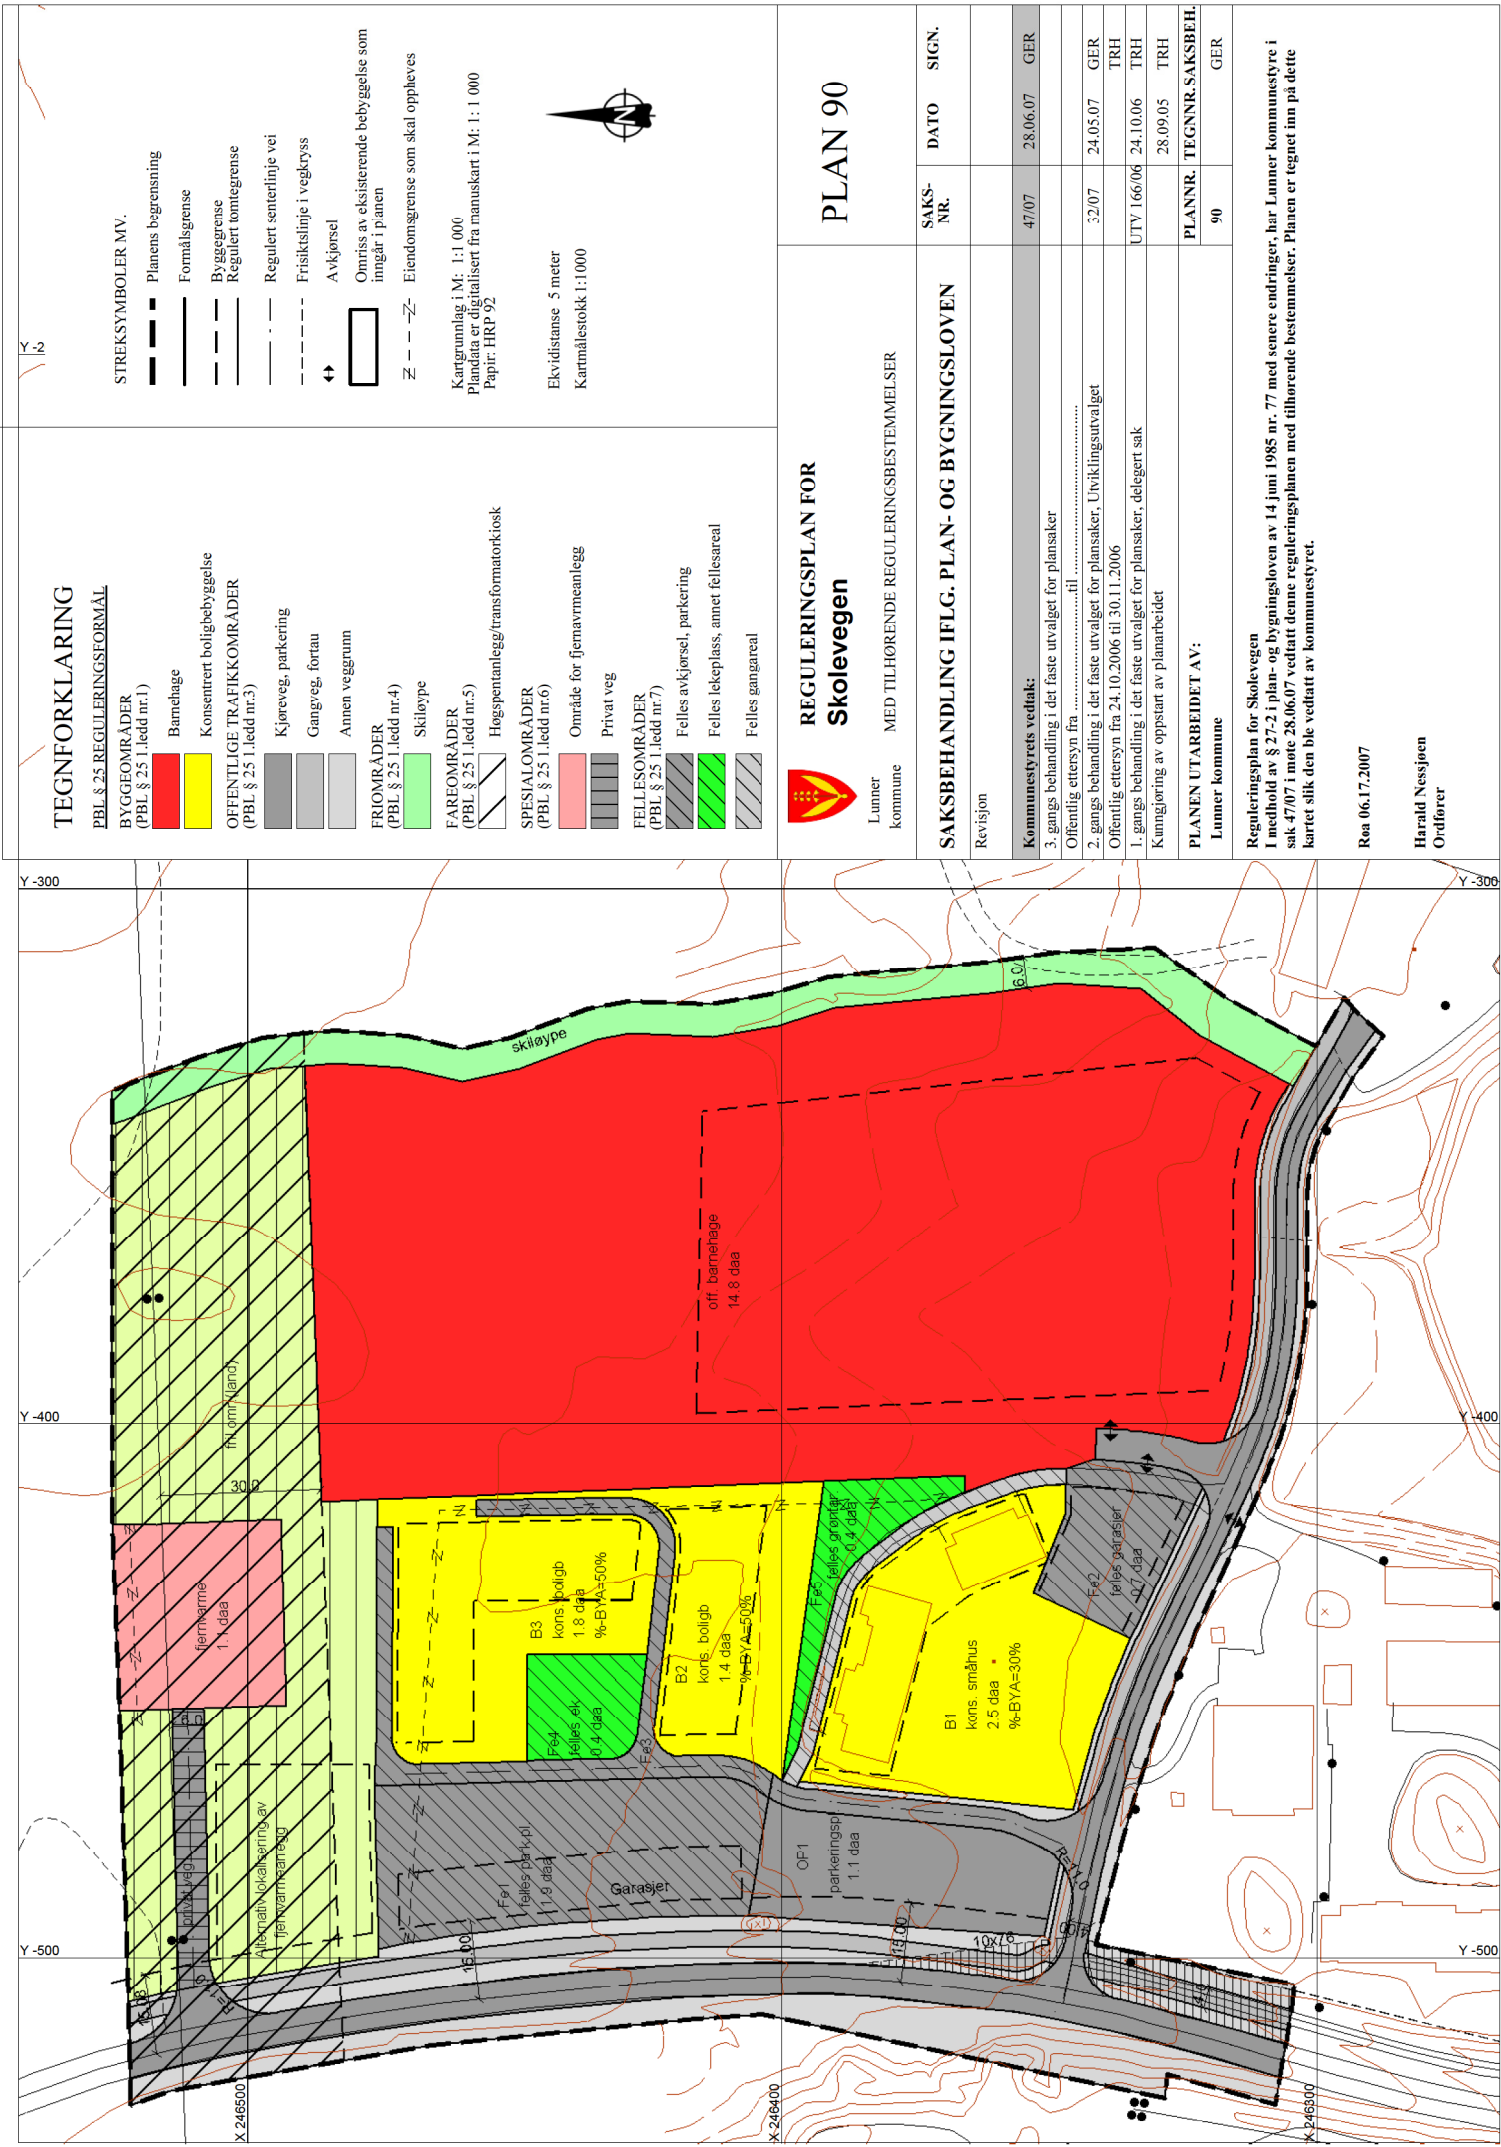

TEGNFORKLARING

PBL § 25 REGULERINGSMÅL

BYGGEOMRÅDER

(PBL § 25 1. ledd nr.1)

Barnhage

Konsentrert boligbebyggelse

OFFENTLIGE TRAFIKKOMRÅDER

(PBL § 25 1. ledd nr.3)

Kjøreveg, parkering

Gang/veg, fortau

Annen veggrunn

FRICOMRÅDER

(PBL § 25 1. ledd nr.4)

Skiløype

FAREOMRÅDER

(PBL § 25 1. ledd nr.5)

Hegspentanlegg/transformatoriosk

SPECIALOMRÅDER

(PBL § 25 1. ledd nr.6)

Område for jernbanmeanlegg

Privat veg

FELLESOMRÅDER

(PBL § 25 1. ledd nr.7)

Felles avkjørsel, parkering

Felles lekeplass, annet fellesareal

Felles gangareal



Lunner kommune

REGULERINGSPLAN FOR Skolevegen

REGULERINGSBESTEMMELSELSE

PLAN 90

SAKSBEHANDLING IFLG. PLAN- OG BYGNINGSLOVEN

Revisjon

Kommunestyrets vedtak:

3. gangs behandling i det faste utvalget for plansaker

Offentlig ettersyn fra til

2. gangs behandling i det faste utvalget for plansaker, Utviklingsutvalget

Offentlig ettersyn fra 24.10.2006 til 30.11.2006

1. gangs behandling i det faste utvalget for plansaker, delegert sak

Kommisjonering av oppstart av planarbeidet

PLANEN UTARBEIDET AV:

Lunner kommune

Reguleringsplan for Skolevegen

I medhold av § 27-2 i plan- og bygningsloven av 14 juni 1985 nr. 77 med senere endringer, har Lunner kommunestyre i sak 47/07 i møte 28.06.07 vedtatt denne reguleringsplanen med tilhørende bestemmelser. Planen er tegnet inn på dette kartet slik den ble vedtatt av kommunestyret.

Rea 06.17.2007

Harald Nessjøen
Ordfører

SAKS-

NR.

SIGN.

DATO

47/07

28.06.07

GER

32/07

24.05.07

GER

UTV 166/06

24.10.06

TRH

28.09.05

TRH

PLANNR. TEGNNR.SAKSBEH.

90

GER