


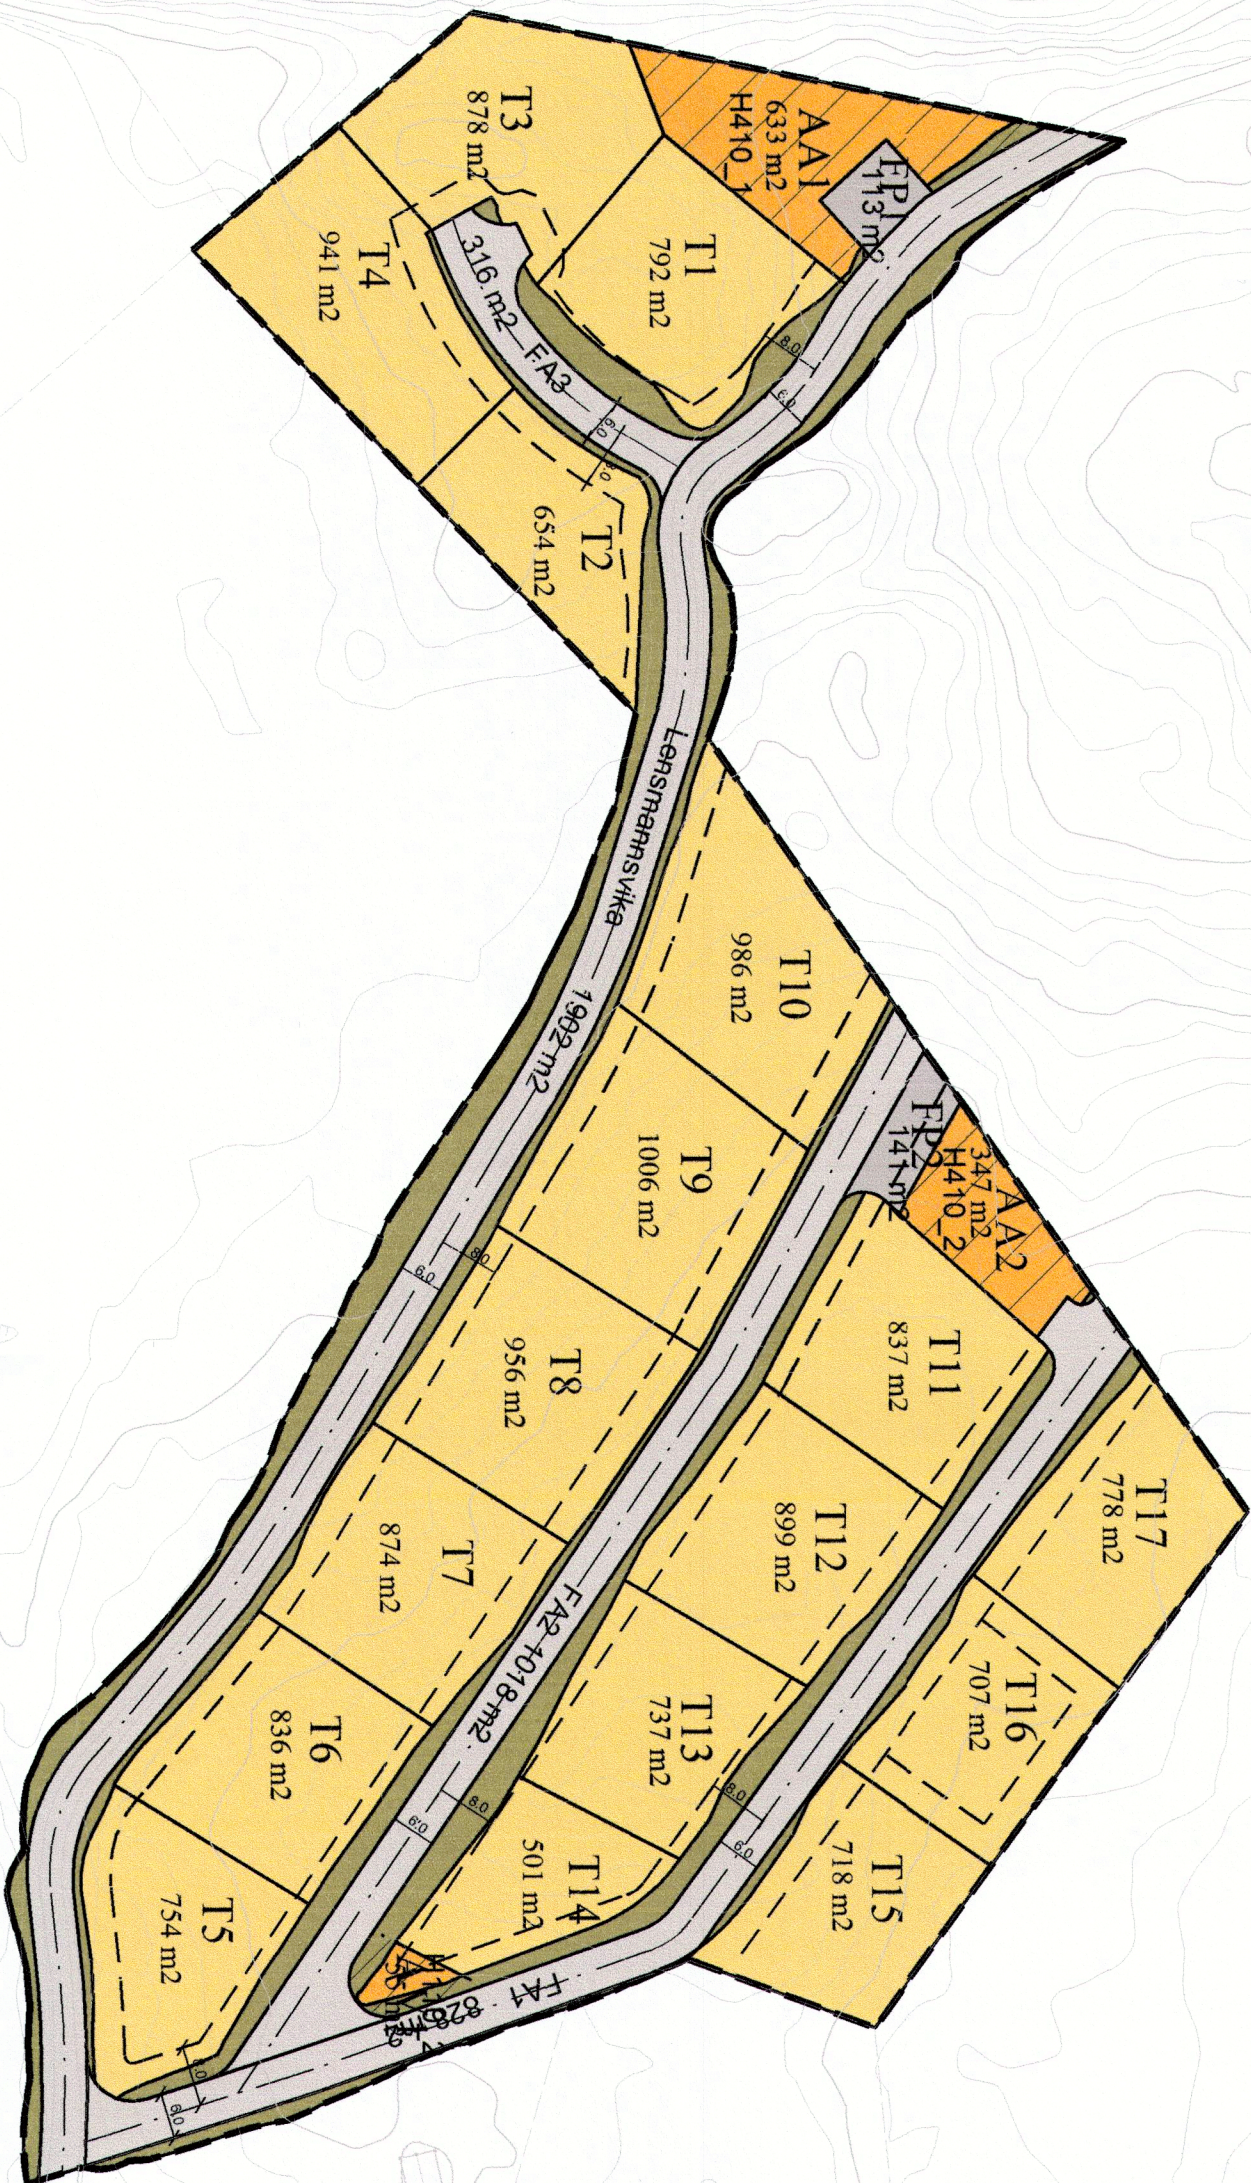

TEGNFORKLARING

PBL § 12.5 AREALFORMÅL

§ 12.5.1. Jædd Bedyggelse og anlegg

- Fritidsbetyggelse
- Vannforyningsanlegg
- Avløpsanlegg

§ 12.5.2. Jædd Samferdselsanlegg og teknisk infrastruktur

- Veg
- Felles parkering
- Årnen veggrunn, grøntareal

§ 12.6 Hensynssoner

- § 12.6.1 skilingsone vannforyningsanlegg
- § 12.6.2 infrastruktursoner avløpsanlegg

Linjesymboler og punkt-symboler

- RpGrense
- RpFormalsgrense
- Byggegrense
- Regulert tomtegrense
- Regulert sentrertilnærmingsveg
- Hensynssonegrense

Kartgrunnlag i M: 1:1 000
Plandata er digitalisert fra manuskart i M: 1:1 000
Papir: HRP 92

Ekvidistanse 1 meter
Kartmålestokk 1:1000



Detaljregulering for Bratholt Skog

FELT 1

PLAN

0533-2017-0004

Løner kommune MED TILHØRENDE REGULERINGSBESTEMMELSER

SAKSBEHANDLING IFLG. PLAN- OG BYGNINGSLOVEN

Revisjon

Kommunestyrets vedtak:

Kommunestyrets vedtak:	KS 90/17	07.09.2017	IBJH
Metnads- og sluttbehandling i Formannskapet			IBJH
Offentlig ettersyn 10/05 - 30.06.2017			IBJH
1. gangs behandling i Kommunestyret	KS 44/17	04.05.2017	IBJH
Kunngjøring av oppstart av planarbeidet		22.06.2016	IBJH
PLANEN UTARBEIDET AV:	MjøstPlan AS	PLANID	SAKSBEH.
		0533-2017-0004	IBJH

Detaljregulering for Bratholt Skog Fel 1
I medhold av §12-12, har Løner kommunestyre i sak 90/17 vedtatt denne reguleringsplanen med tilhørende bestemmelser. Planen er tegnet inn på dette kartet slik den ble vedtatt av kommunestyret.

Roa, 10. september 2017

Raunag Brastad
Tjenestleder Samfunn og Miljø