


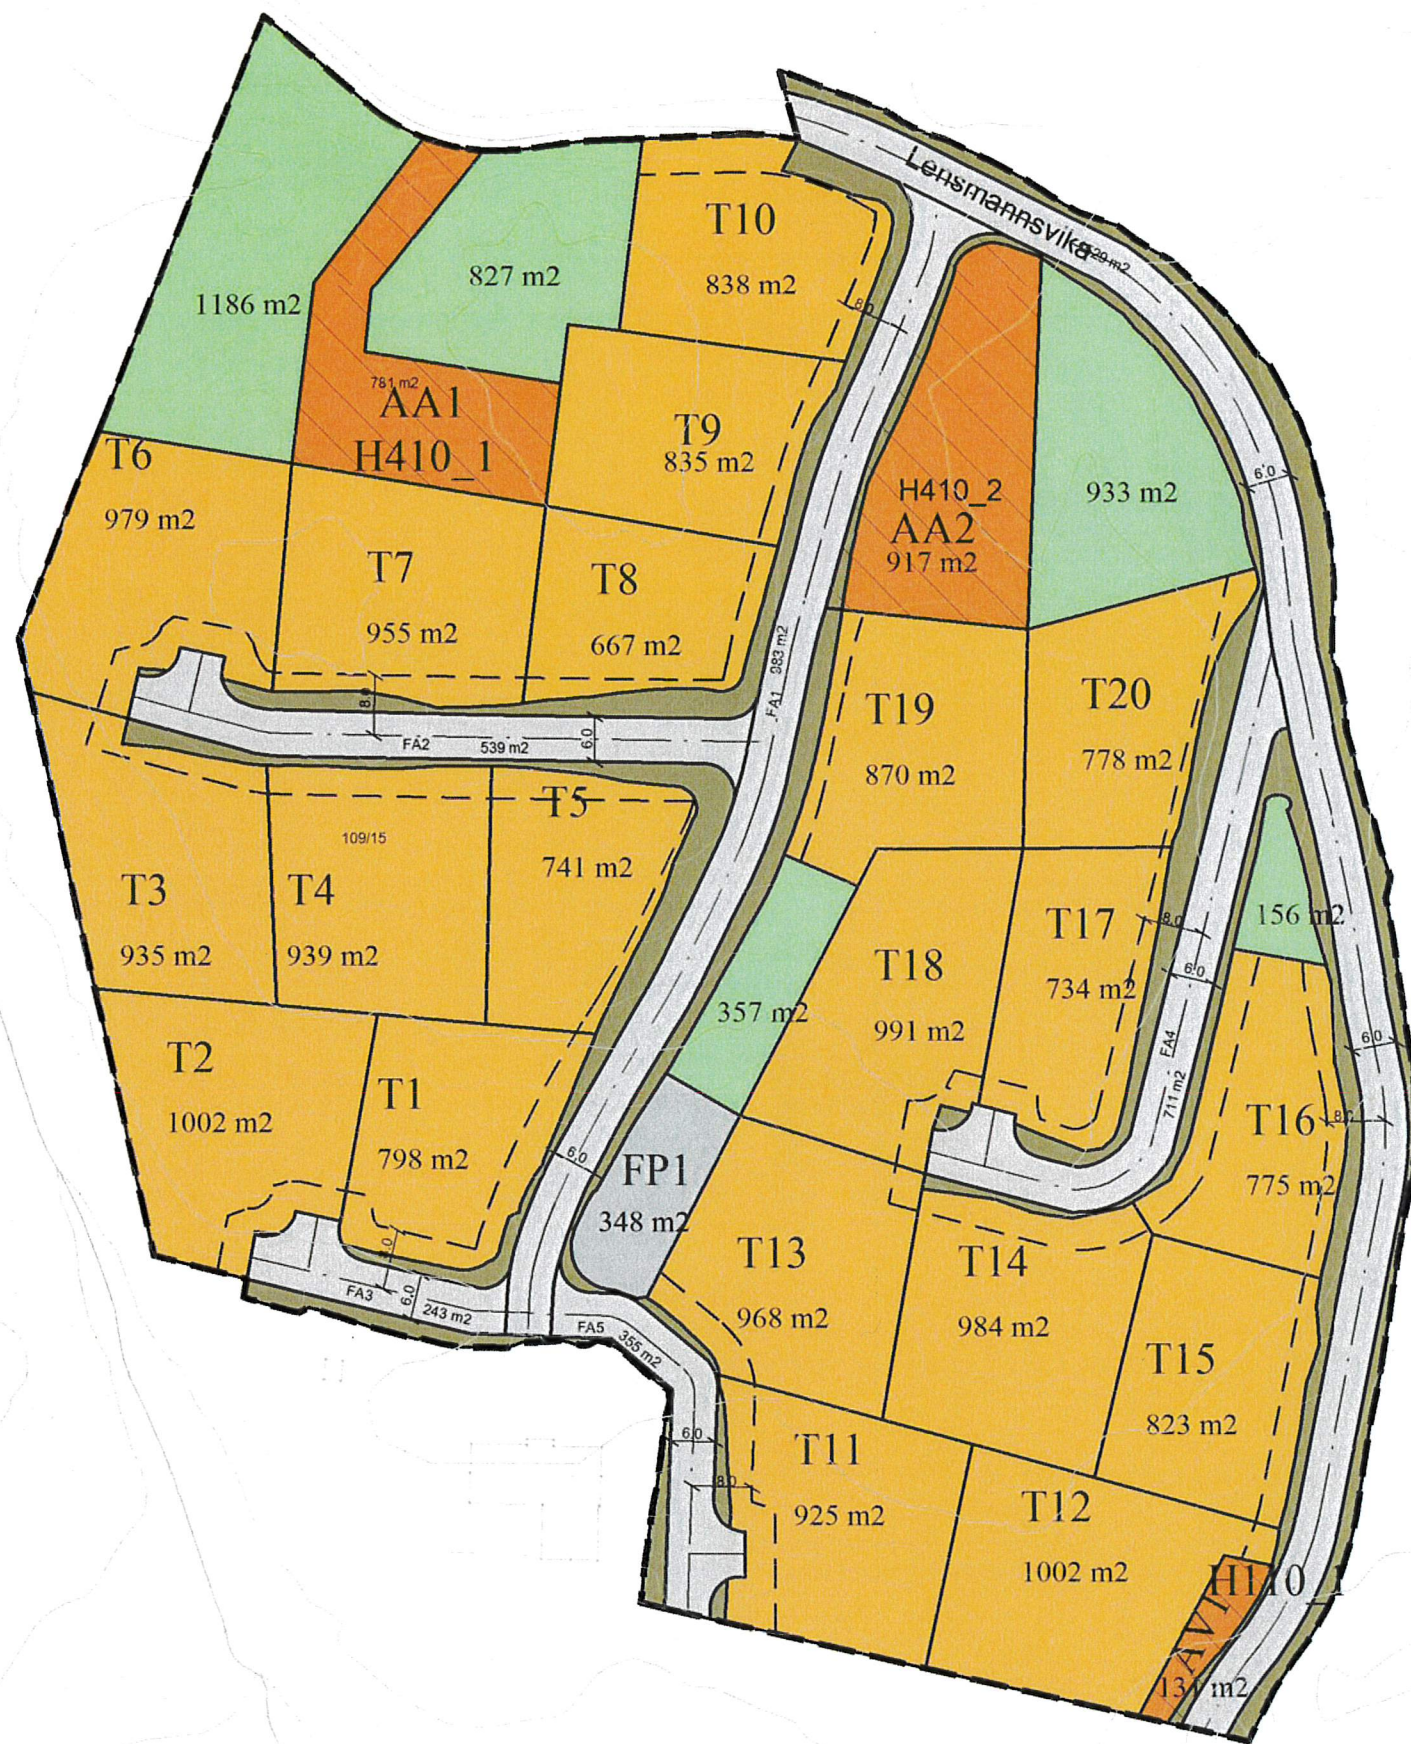

TEGNFORKLARING

PBL § 12-5 AREALFORMÅL

§ 12-5, 1. ledd Bebyggelse og anlegg

- Fritidsbebyggelse
- Vannforsyningsanlegg
- Avlopsanlegg

§12-5 2.ledd Samferdselsanlegg og teknisk infrastruktur

- Kjøreveg
- Veg
- Felles parkering
- Annen veggrunn, grøntareal

§12-5 3.ledd Grønnstruktur

- Naturområde

§ 12-6 Hensynssoner

- sikringssone vannforsyningsanlegg
- infrastruktursone avlopsanlegg

Linjesymboler og punktsymboler

- RpGrense
- RpFormålsgrense
- Byggegrense
- Regulert tomtegrense
- Regulert senterlinje
- Hensynssonegrense

Kartgrunnlag i M: 1:1 000
Plandata er digitalisert fra manuskart i M: 1: 1 000
Papir: HRP 92

Ekvidistanse 1 meter
Kartmålestokk 1:1000



Lunner
kommune

Detaljregulering for Bratholt Skog FELT 2

MED TILHØRENDE REGULERINGSBESTEMMELSER

PLAN

0533-2017-0005

SAKSBEHANDLING IFLG. PLAN- OG BYGNINGSLOVEN

Revisjon

Kommunestyrets vedtak:

Merknads- og sluttbehandling i Formannskapet

Offentlig ettersyn 10.05 - 30.06.2017

1. gangs behandling i Kommunestyret

Kunngjøring av oppstart av planarbeidet

PLANEN UTARBEIDET AV:

Planen digitalisert av MjosPlan

SAKS-
NR.

DATO

SIGN.

91/17

07.09.2017

IBJH

FSKAP 75/17

24.08.2017

IBJH

KS 45/17

04.05.2017

IBJH

09.02.2015

IBJH

PLANID
0533-2017-0005

SAKSBEH.
IBJH

Detaljregulering for Brattholt Skog Felt 2

I medhold av §12-12, har Lunner kommunestyre i sak 91/17 vedtatt denne reguleringsplanen med tilhørende bestemmelser. Planen er tegnet inn på dette kartet slik den ble vedtatt av kommunestyret.
Roa, 8.september 2017

Rannaug Bracskall
Tjenesteleder Samfunn og Miljø