


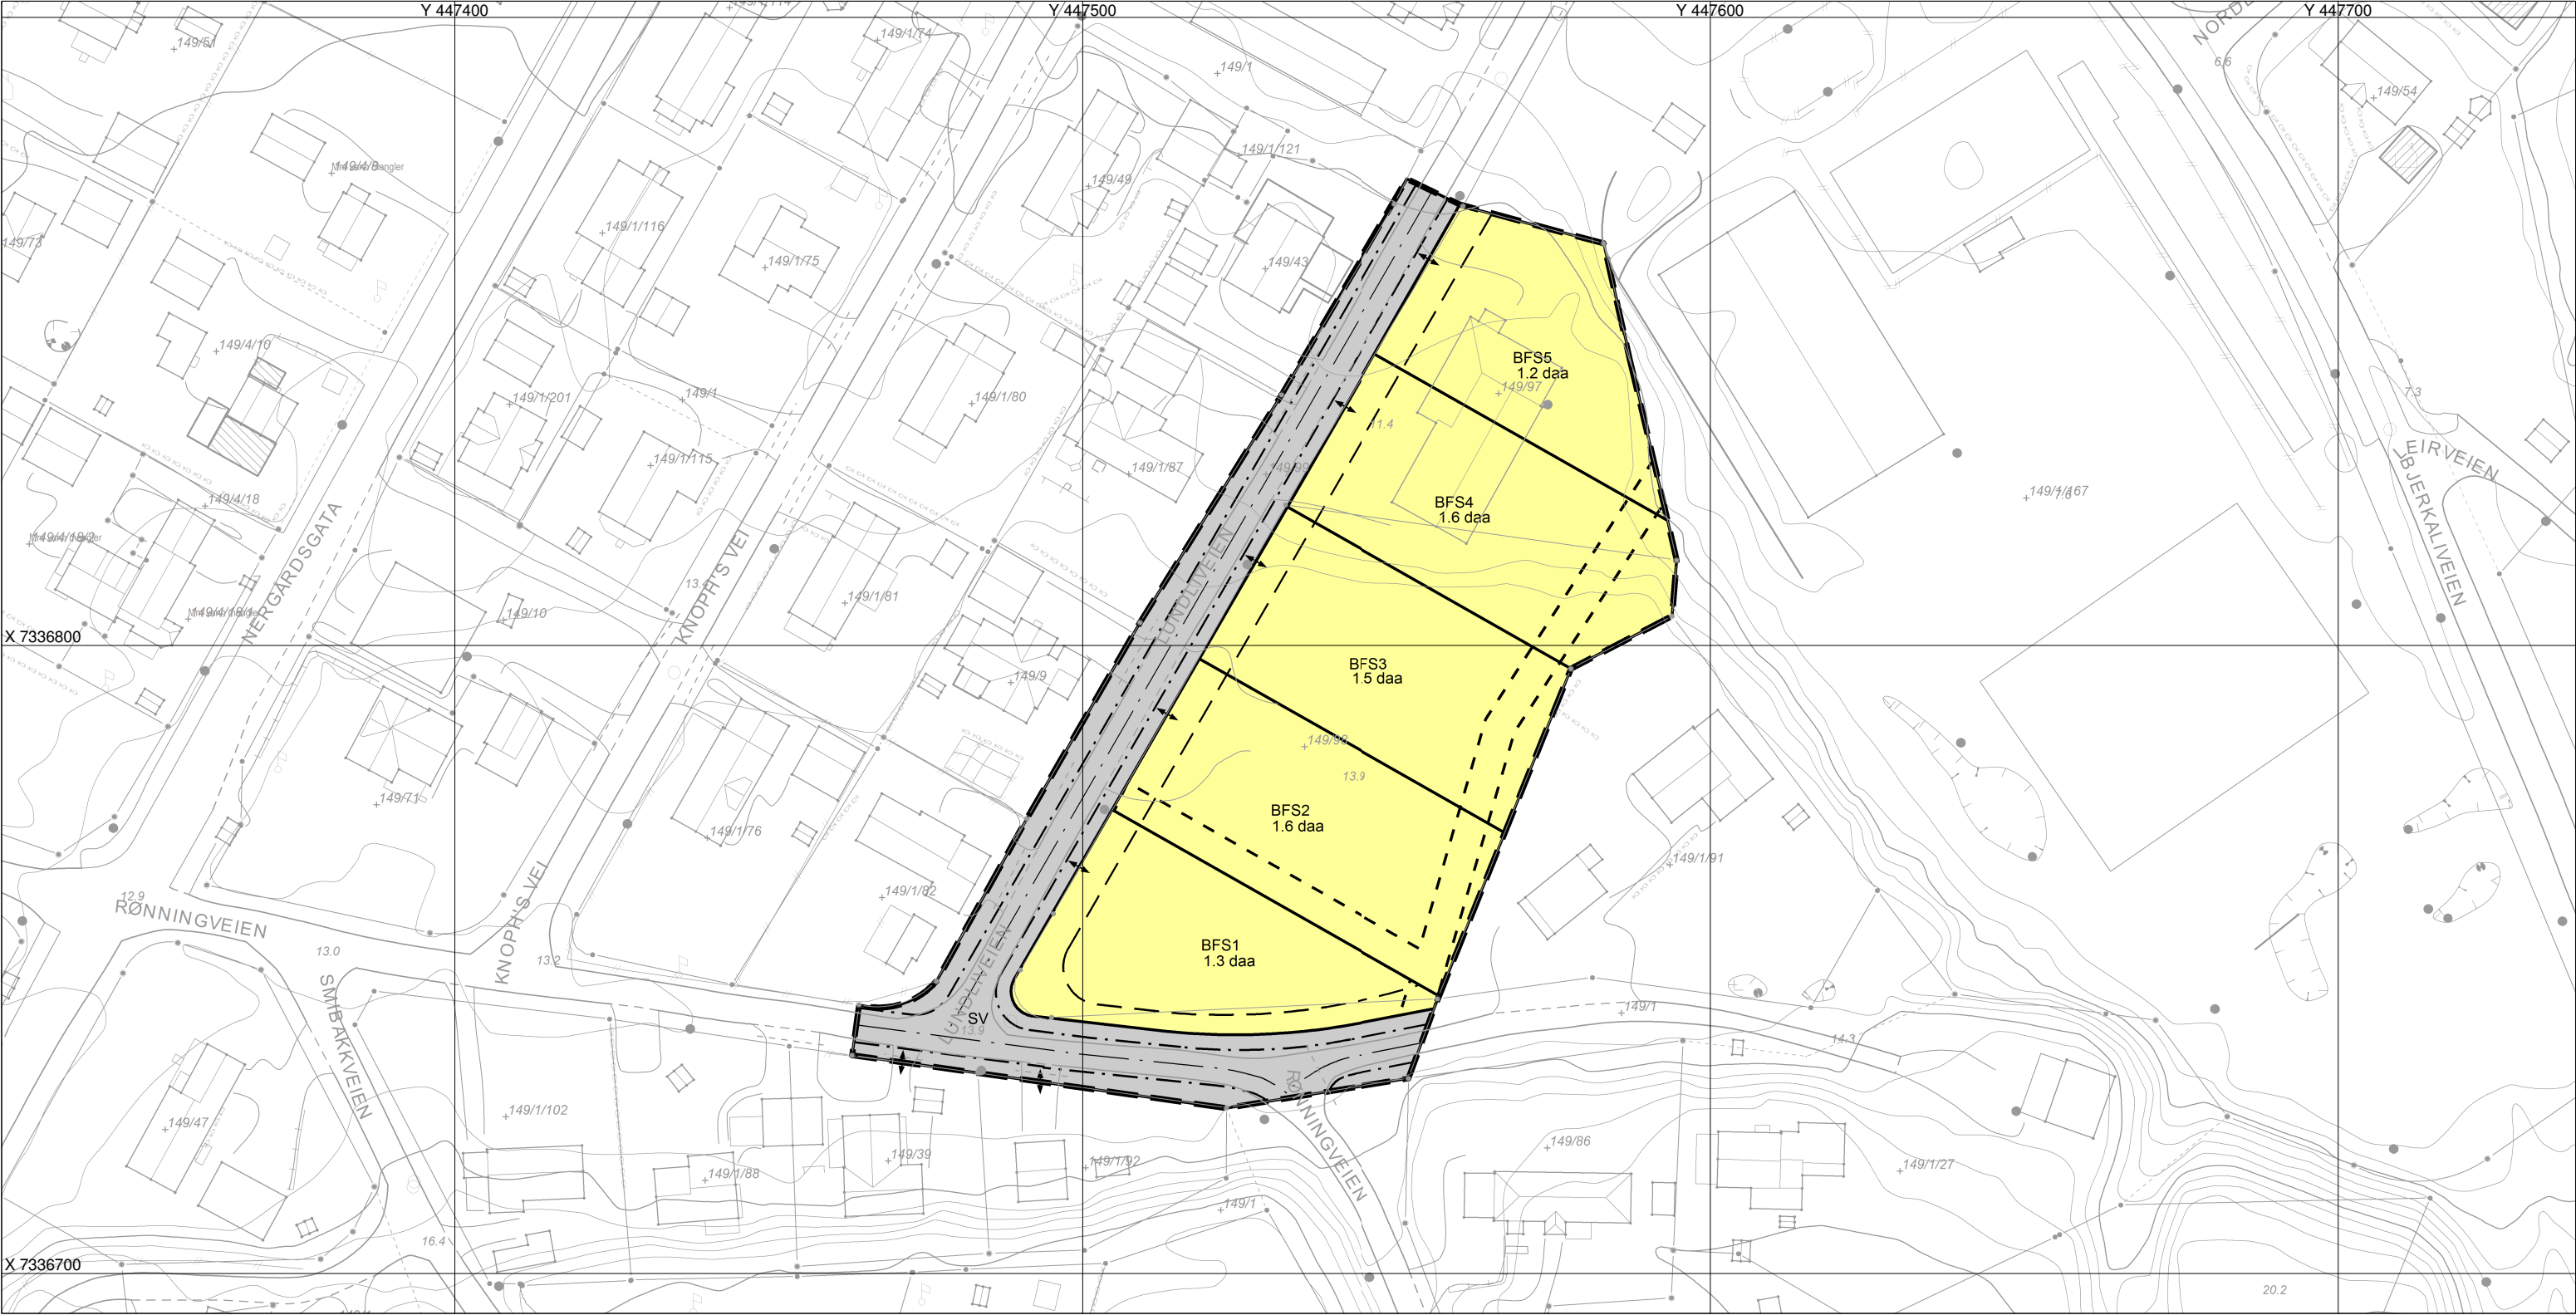



**AREALPLAN ETTER PBL AV 2008**  
**Detaljregulering for**  
**Lundliveien 1-9**

Nasjonal arealplan-ID  
**2017002**

Plantype:  
**Detaljregulering**

Forslagsstiller:  
**Hemnes kommune**

Saksnummer:  
**17/01251**

**Kartopplysninger**

Kilde for basiskart: FKB-B


Koordinatsystem: UTM sone 33 / Euref89

Dato for basiskart: 2009

Høydegrunnlag: NN 2000

Ekvidistanse 1 m

Kartmålestokk 1:1000

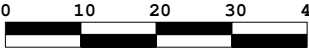

**TEGNFORKLARING**  
Plandata

BEBYGGELSE OG ANLEGG (PBL §12-5 NR.1)

Boligbebyggelse - frittliggende småhusbebyggelse

SAMFERDSLSANLEGG OG TEKNISK INFRASTRUKTUR (PBL §12-5 NR.2)

Veg

BESTEMMELSEOMRÅDER (PBL §12-7)

Bestemmelseområde

Juridiske linjer og punkt

Regulerings- og bebyggelsesplanområde

Planens begrensnng

Formålsgrense

Bestemmelsegrense

Byggegrense

Regulert senterlinje

Regulert kant kjørebane

Avkjørsel

Påskrift

Regulerings- og bebyggelsesplan - påskrift

Basiskartet er tegnet med svak gråfarge

PLANEN ER UTARBEIDET AV: **Karl-Johan Lenningsvik**

**SAKSBEHANDLING ETTER PLAN- OG BYGNINGSLOVEN**

| Møtesaksnr                           | Arkiv    | Dato       |
|--------------------------------------|----------|------------|
| Vedtak om oppstart av planarbeidet   |          | 17.12.17   |
| Kunngjøring av oppstart i lokal avis |          | 07.12.17   |
| Første gangs behandling - TMU-vedtak | 17/01251 | 13.04.2018 |
| Kunngjøring av offentlig ettersyn    |          | 26.04.2018 |
| Andre gangs behandling               |          |            |
| Kunngjøring av planen                |          |            |