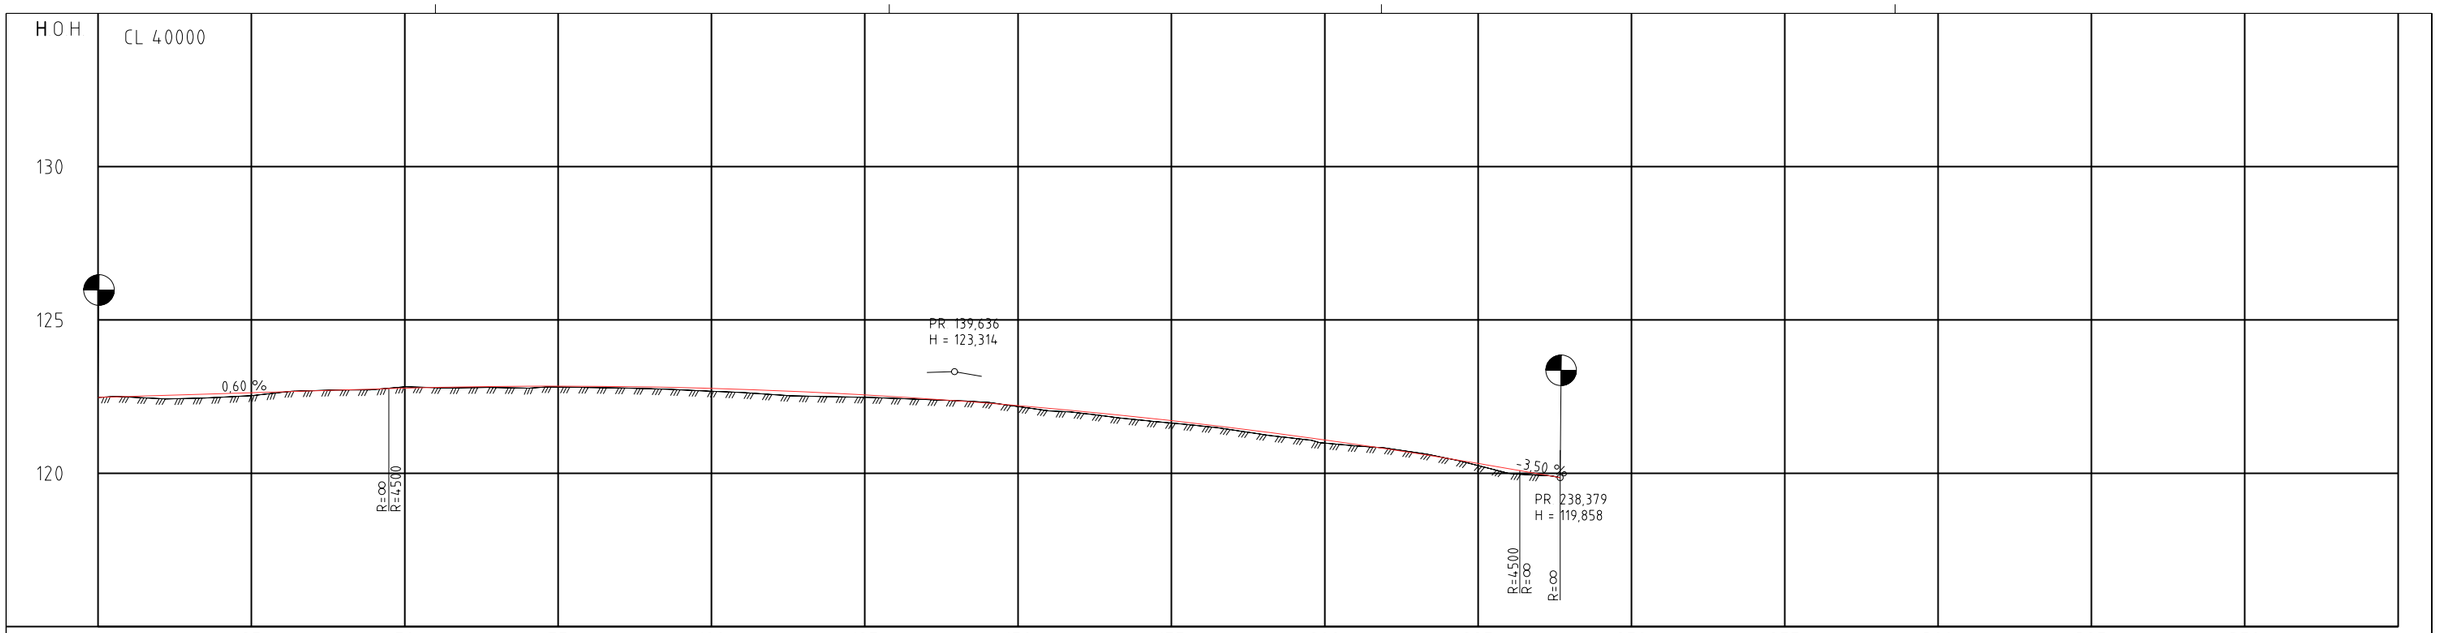

PROFIL NR.	25	50	75	100	125	150	175	200	225	250	275	300	325	350
HOR.KURV.	R=∞	A=105			R=-225			A=105	R=∞					
BREDDEUTV.			0,01m				0,01m							
TVERRFALL														
H.kj.b.k.	4,0%		6,0%				6,0%		1,7%					
V.kj.b.k.														
PROFIL H.	122,48	122,54	122,54	122,57	122,60	122,63	122,66	122,69	122,72	122,75	122,78	122,80	122,82	122,82
TERRENG H.	122,48	122,49	122,54	122,44	122,48	122,53	122,64	122,69	122,72	122,73	122,82	122,79	122,79	122,83
OVERBYGN.T.	89CM													

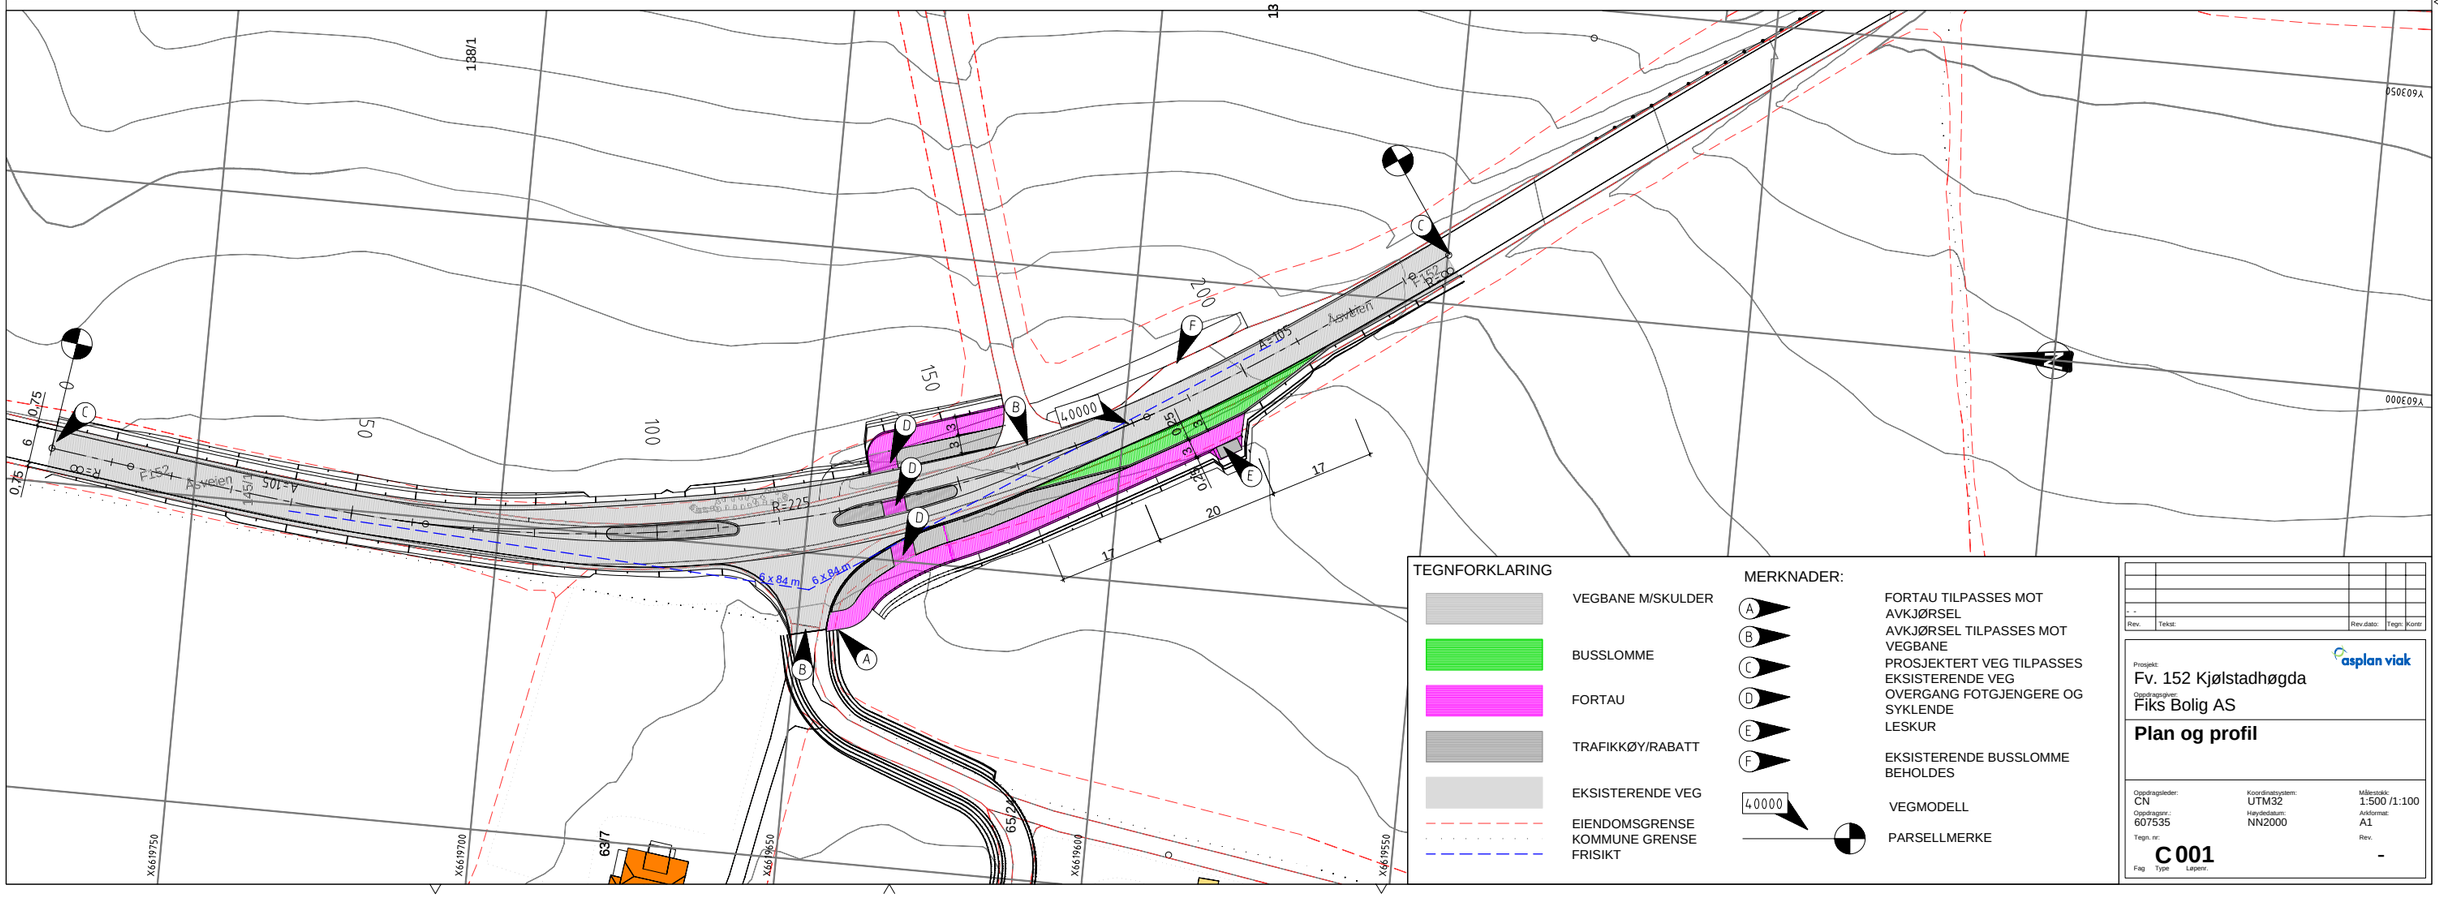

TEGNFORKLARING

- VEGBANE M/SKULDER
- BUSSLOMME
- FORTAU
- TRAFIKKØY/RABATT
- EKSISTERENDE VEG
- EIENDOMSGRENSE
- KOMMUNE GRENSE
- FRISIKT

MERKNADER:

- A — FORTAU TILPASSES MOT AVKJØRSEL
- B — AVKJØRSEL TILPASSES MOT VEGBANE
- C — PROSJEKTERT VEG TILPASSES EKSISTERENDE VEG
- D — OVERGANG FOTGJENGERE OG SYKLENDE
- E — LESKUR
- F — EKSISTERENDE BUSSLOMME BEHOLDES
- 40000 — VEGMODELL
- PARSELLMERKE

Rev.	Tekst:	Rev.dato:	Tegn:	Kontr
-	-			

asplan viak

Prosjekt:
Fv. 152 Kjølstadhøgda

Oppdragsgiver:
Fiks Bolig AS

Plan og profil

Oppdragsleder:	Koordinatsystem:	Målestokk:
CN	UTM32	1:500 /1:100
Oppdragsnr.:	Høydedatum:	Arkformat:
607535	NN2000	A1
Tegn. nr.		Rev.
C 001		-
Fag Type Løpenr.		