Vegmodell 61000, L = 1:200,B = 1:40

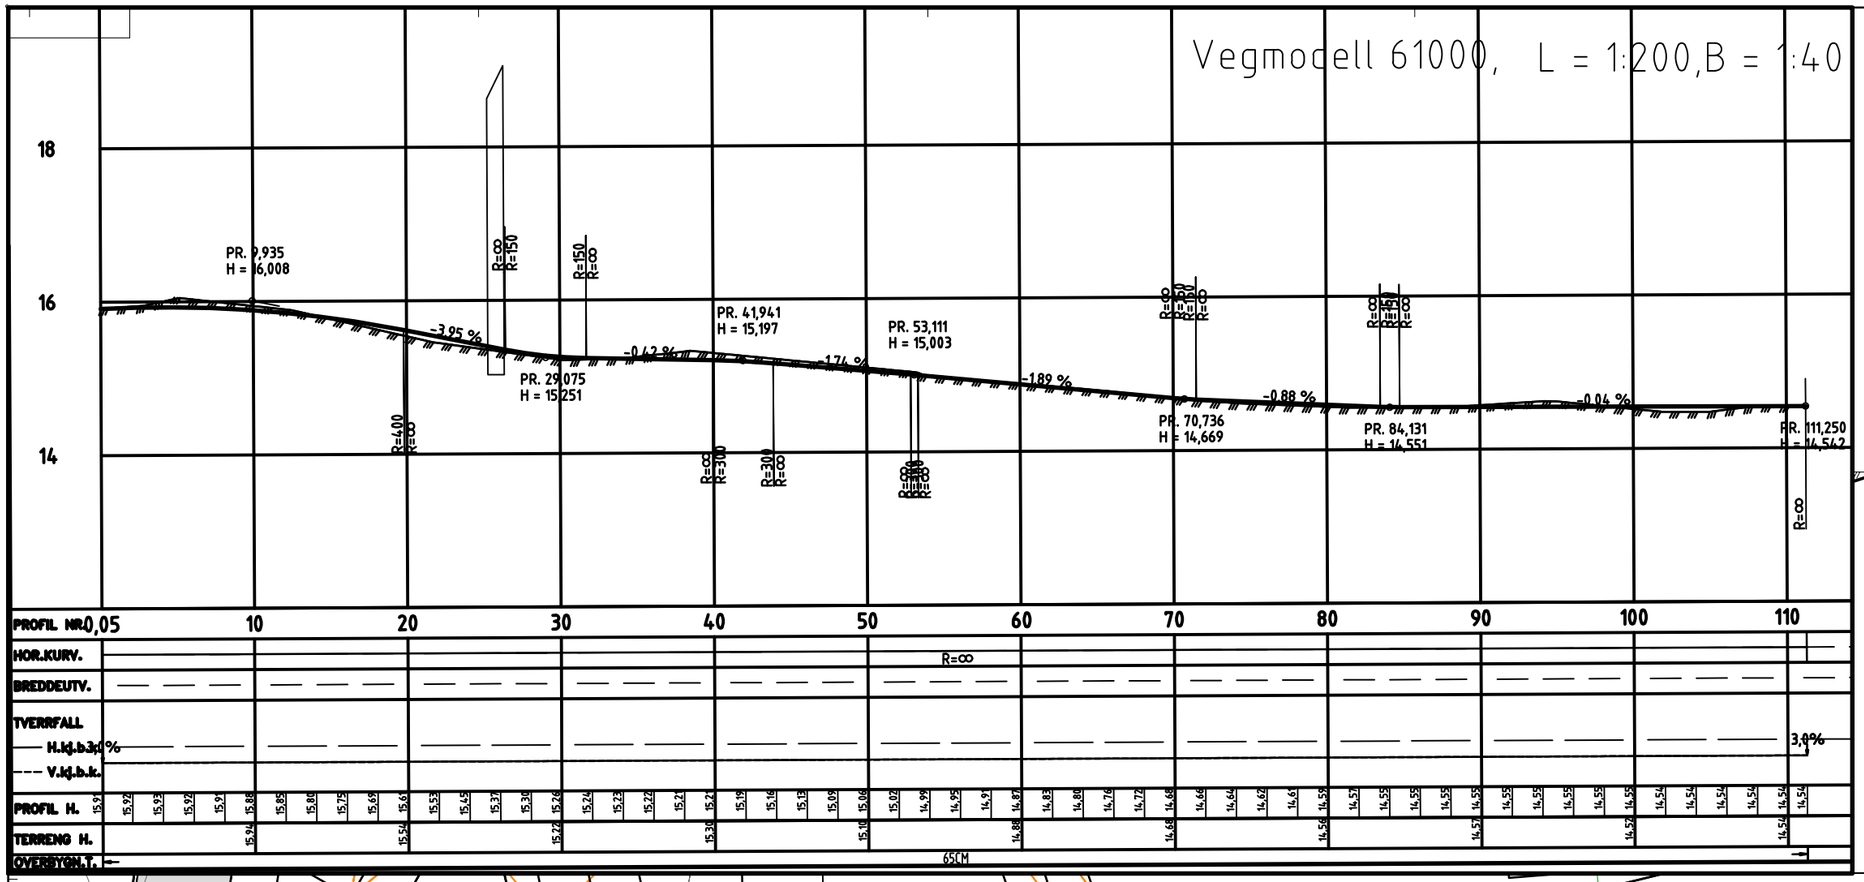

1:50

PL70

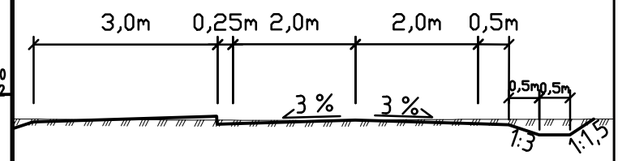

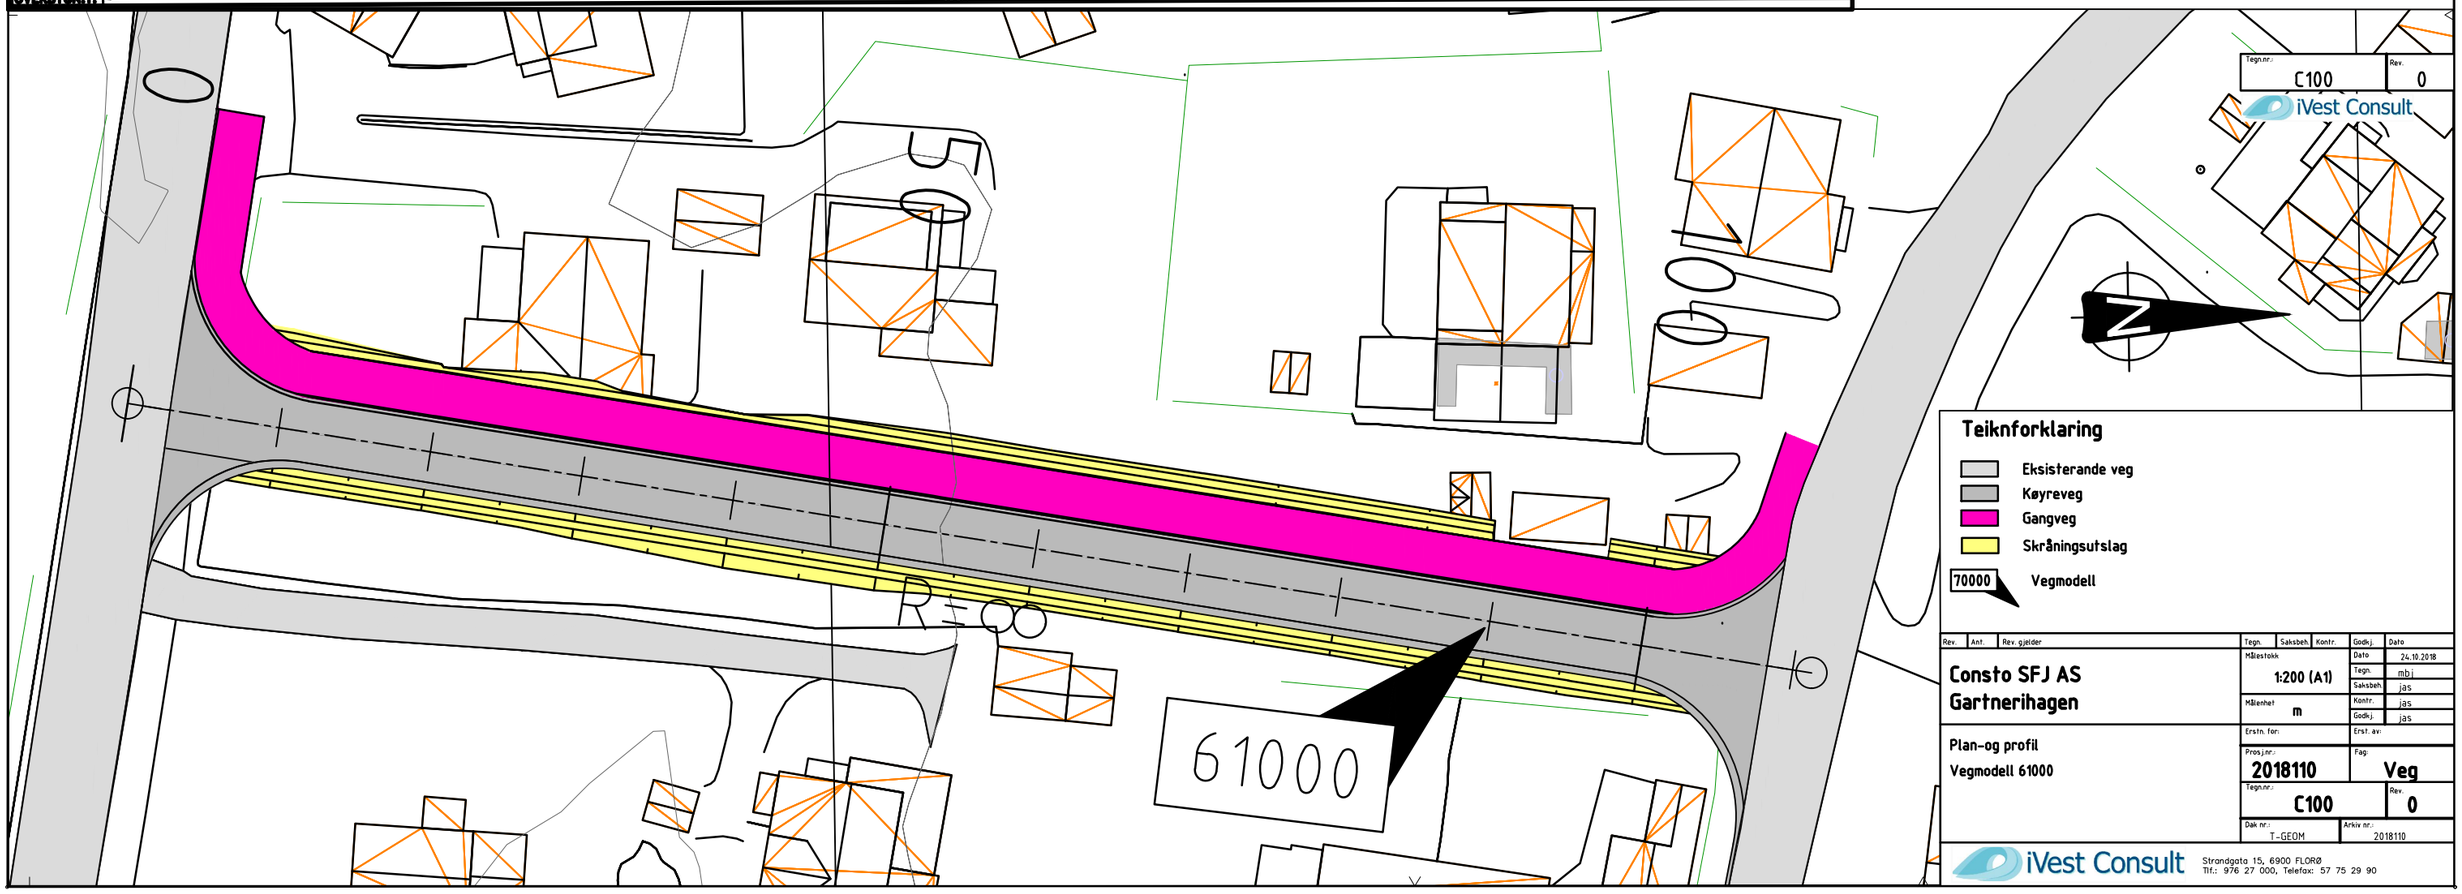

Teiknforklaring

- Eksisterande veg
- Køyreveg
- Gangveg
- Skråningsutslag
- 70000 Vegmodell

Rev.	Ant.	Rev. gjelder	Tegn.	Saksbeh.	Kontr.	Godkj.	Dato

Consto SFJ AS
Gartnerihagen

Plan-og profil
Vegmodell 61000

Målestokk	1:200 (A1)
Dato	24.10.2018
Tegn.	mbj
Saksbeh.	jas
Kontr.	jas
Godkj.	jas
Målenhet	m
Erstn. for:	
Erst. av:	
Prosj.nr.:	2018110
Fag:	Veg
Tegn.nr.:	C100
Rev.	0
Dok nr.:	T-GEOM
Arkiv nr.:	2018110

iVest Consult
Strandgata 15, 6900 FLORØ
Tlf.: 976 27 000, Telefax: 57 75 29 90