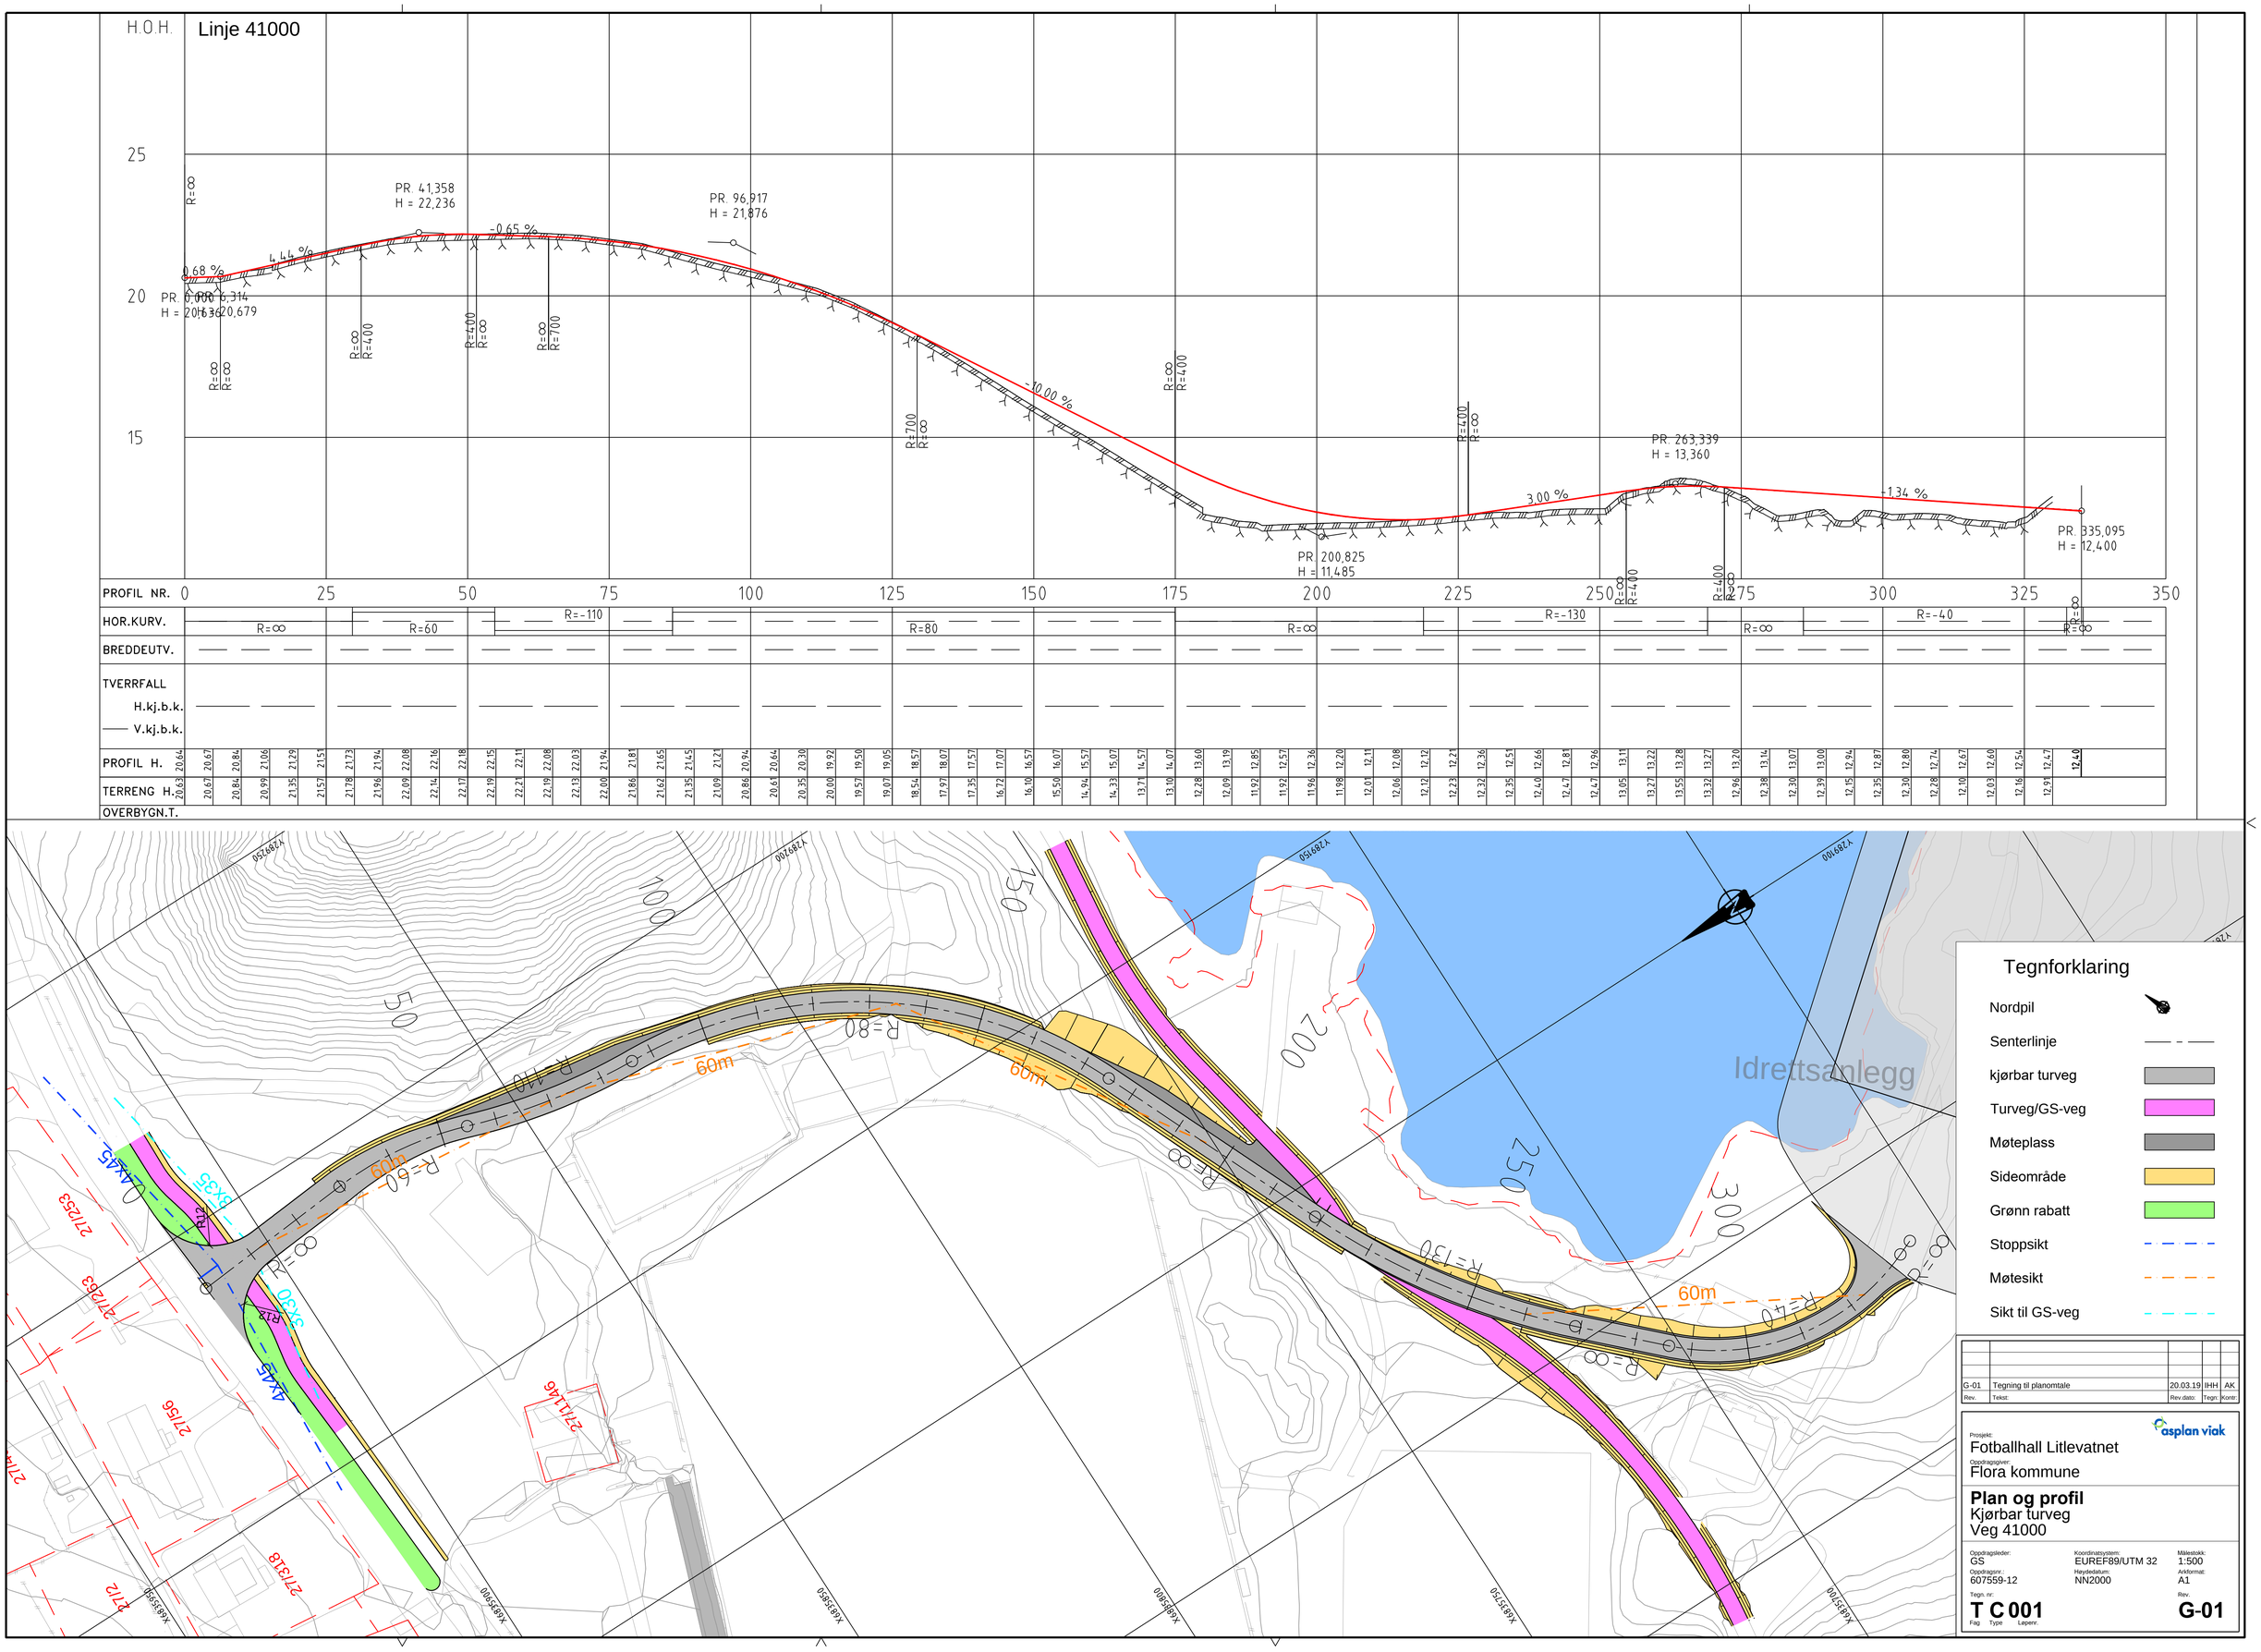

Linje 41000
H.O.H.
PR. 41,358
H = 22,236
PR. 96,917
H = 21,876
PR. 200,825
H = 11,485
PR. 263,339
H = 13,360
PR. 335,095
H = 12,400
PROFIL NR.
HOR.KURV.
BREDDEUTV.
TVERRFALL
H.kj.b.k.
V.kj.b.k.
PROFIL H.
TERRENG H.
OVERBYGN.T.
Idrettsanlegg
Tegnforklaring
Nordpil
Senterlinje
kjørbar turveg
Turveg/GS-veg
Møteplass
Sideområde
Grønn rabatt
Stoppsikt
Møtesikt
Sikt til GS-veg
G-01 Tegning til planomtale 20.03.19 IHH AK
Rev. Tekst: Rev.dato: Tegn: Kontr:
Prosjekt:
Fotballhall Litlevatnet
Oppdragsgiver:
Flora kommune
Plan og profil
Kjørbar turveg
Veg 41000
Oppdragsleder: GS
Oppdragsnr.: 607559-12
Koordinatsystem: EUREF89/UTM 32
Høydedatum: NN2000
Målestokk: 1:500
Arkformat: A1
Tegn. nr: T C 001
Fag Type Løpenr.
Rev. G-01