


Hovedveg. 60 og 80km/t  
Fastlandsmasser

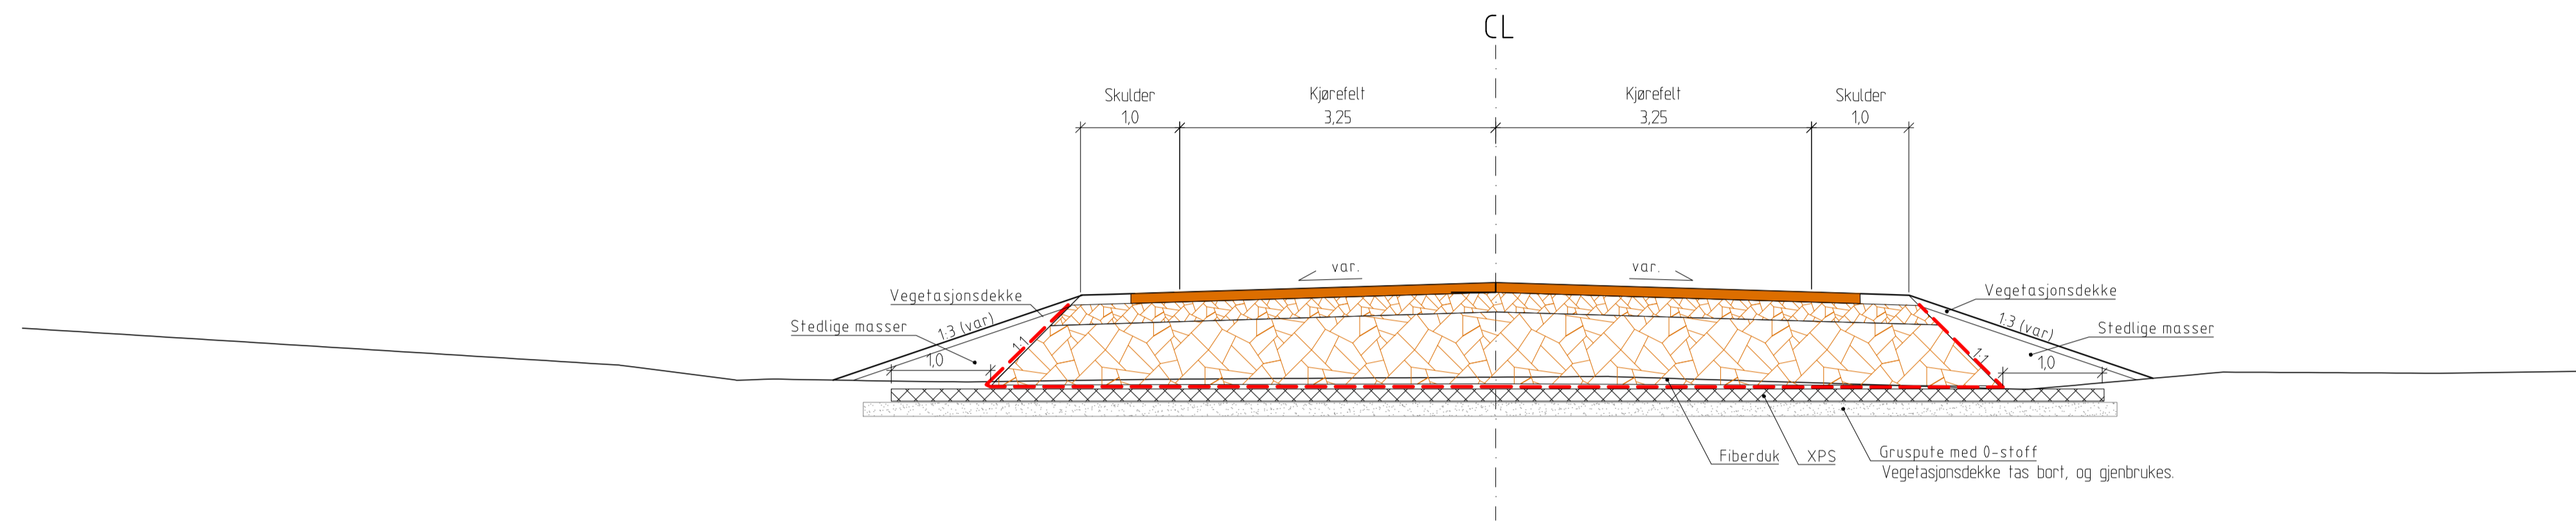

-	-	-	-	-
REV	ENDRING/ERSTÅTNING	TEGN.	KONTR.	DATO
<b>NORMALPROFIL</b> <b>HOVEDVEG</b> <b>FASTLANDSMASSER</b>		TEGN.	KONTR.	ANSV.
		DATO:	-	-
		OPPDAGS NR.	-	-
		FILPLASSERING	-	-
		FILNAVN	-	-
		KART- OG HØYDEREFERANSE	-	-
		MÅLESTOKK	Hor.: 1:50	Vert.: -
			F002	-