




Samlegrøft for infrastruktur v/ kryssing under veg.

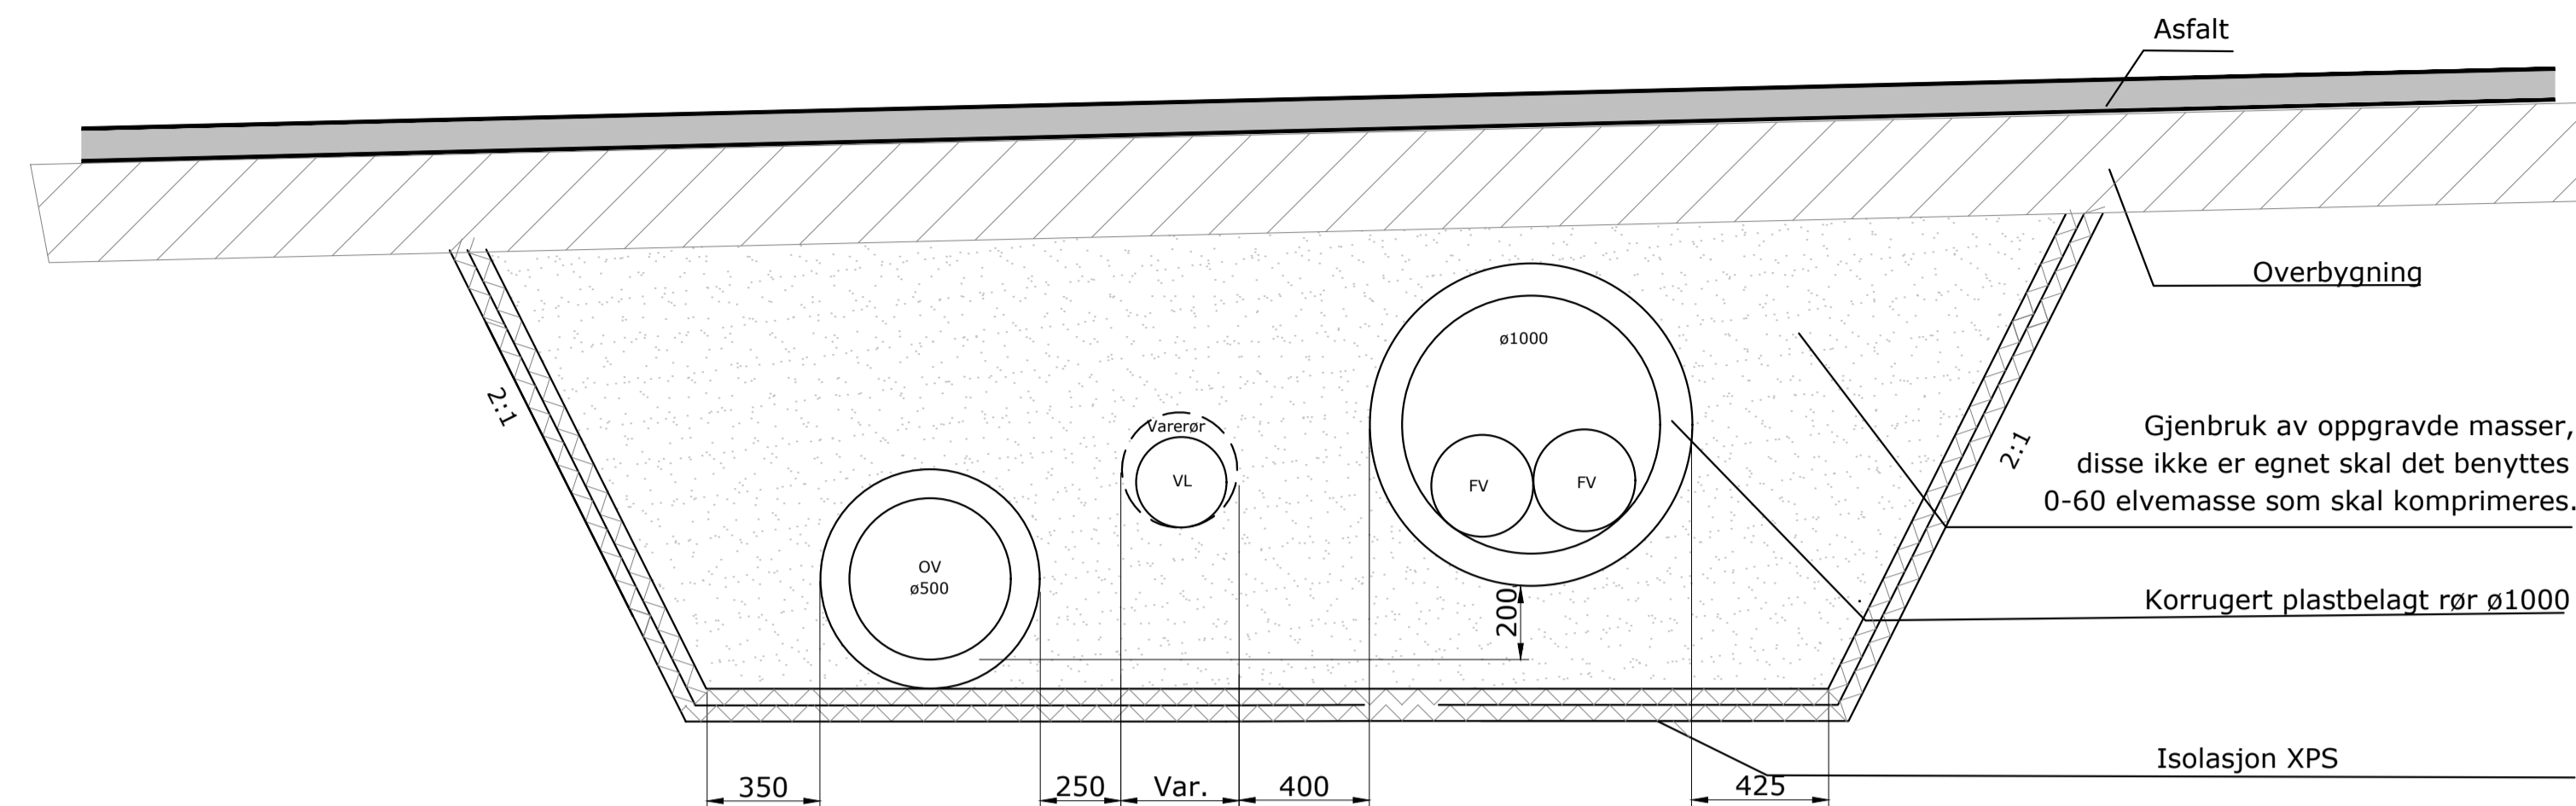


GRØFTESNITT VED KRYSSING VEG, FOR EL, VA og FV.

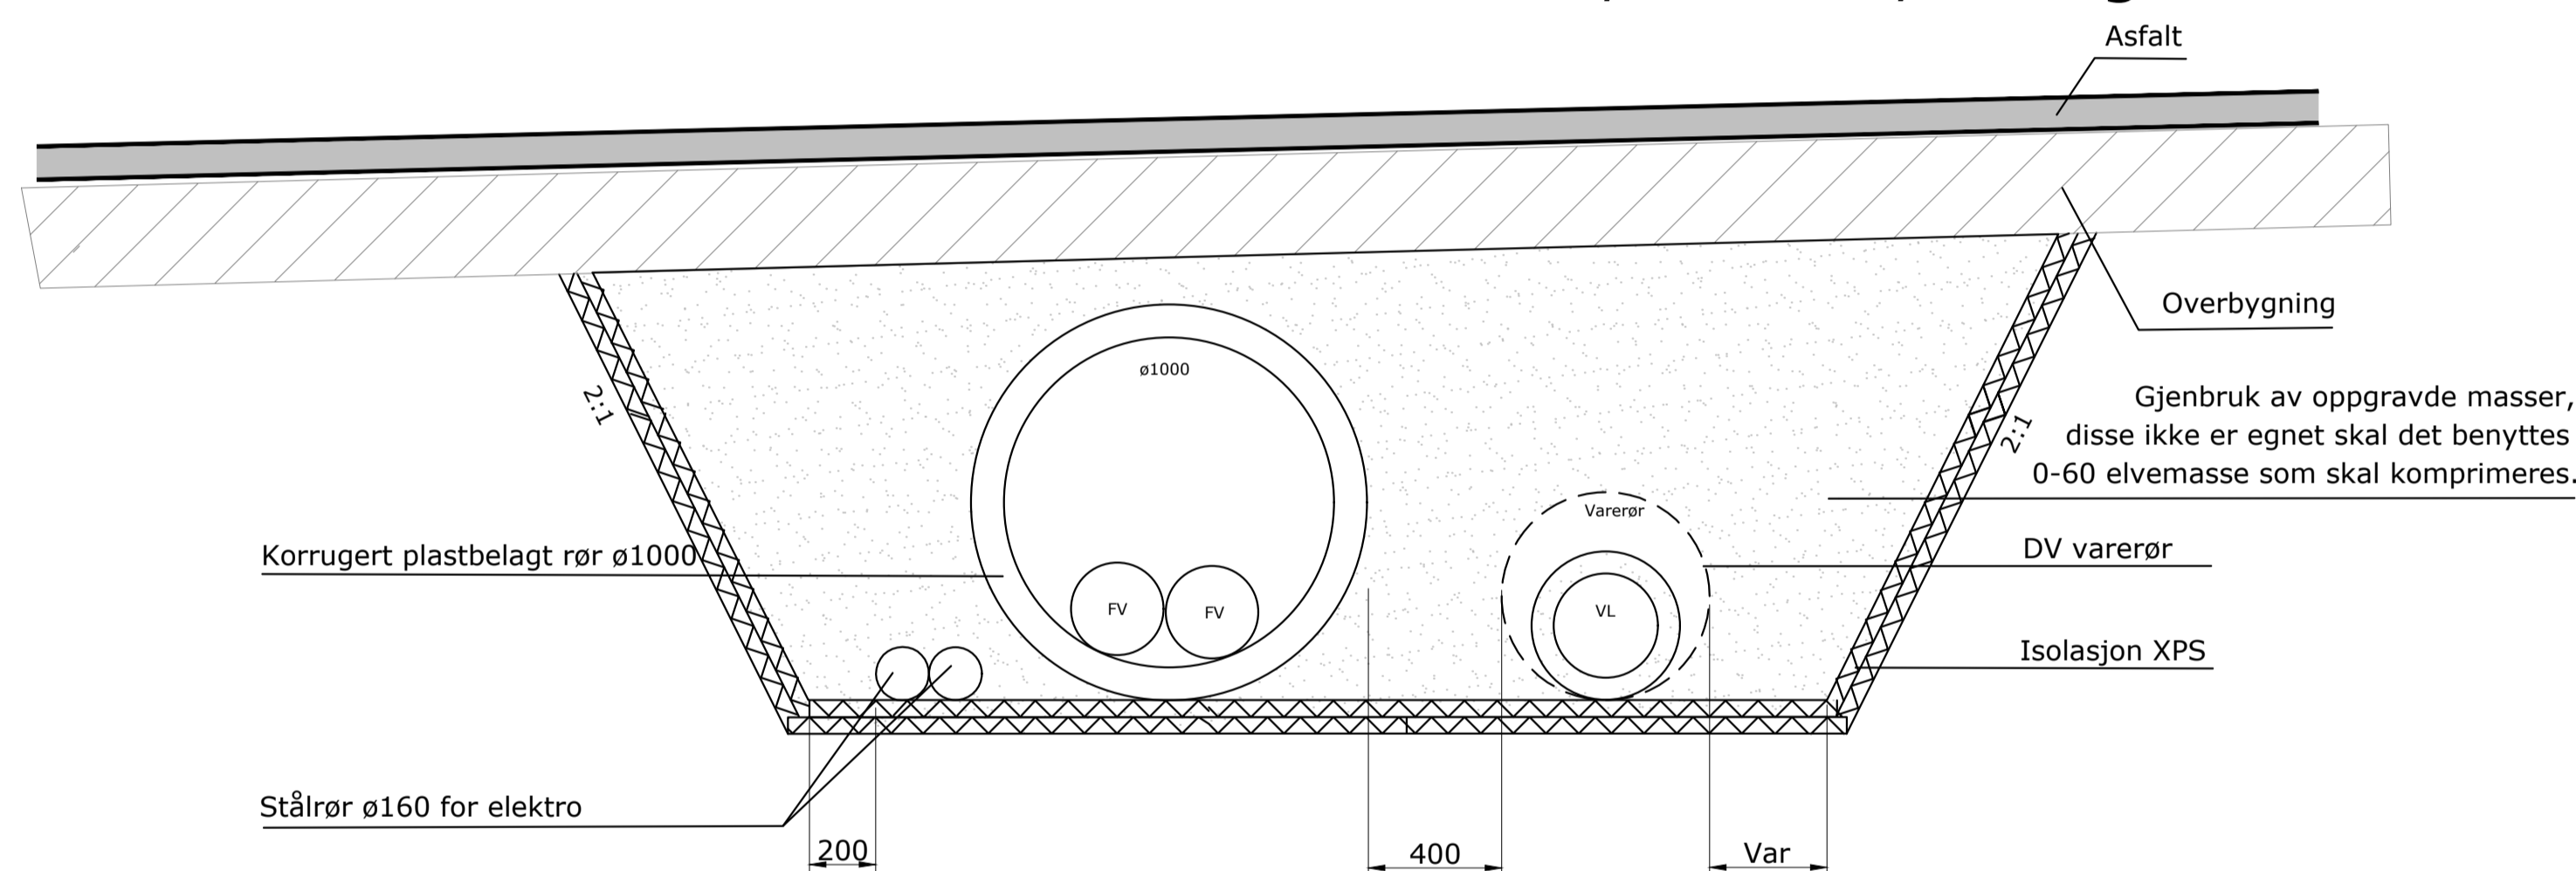


Grøftesnitt ved kryssing vei, EL / VA og FV.

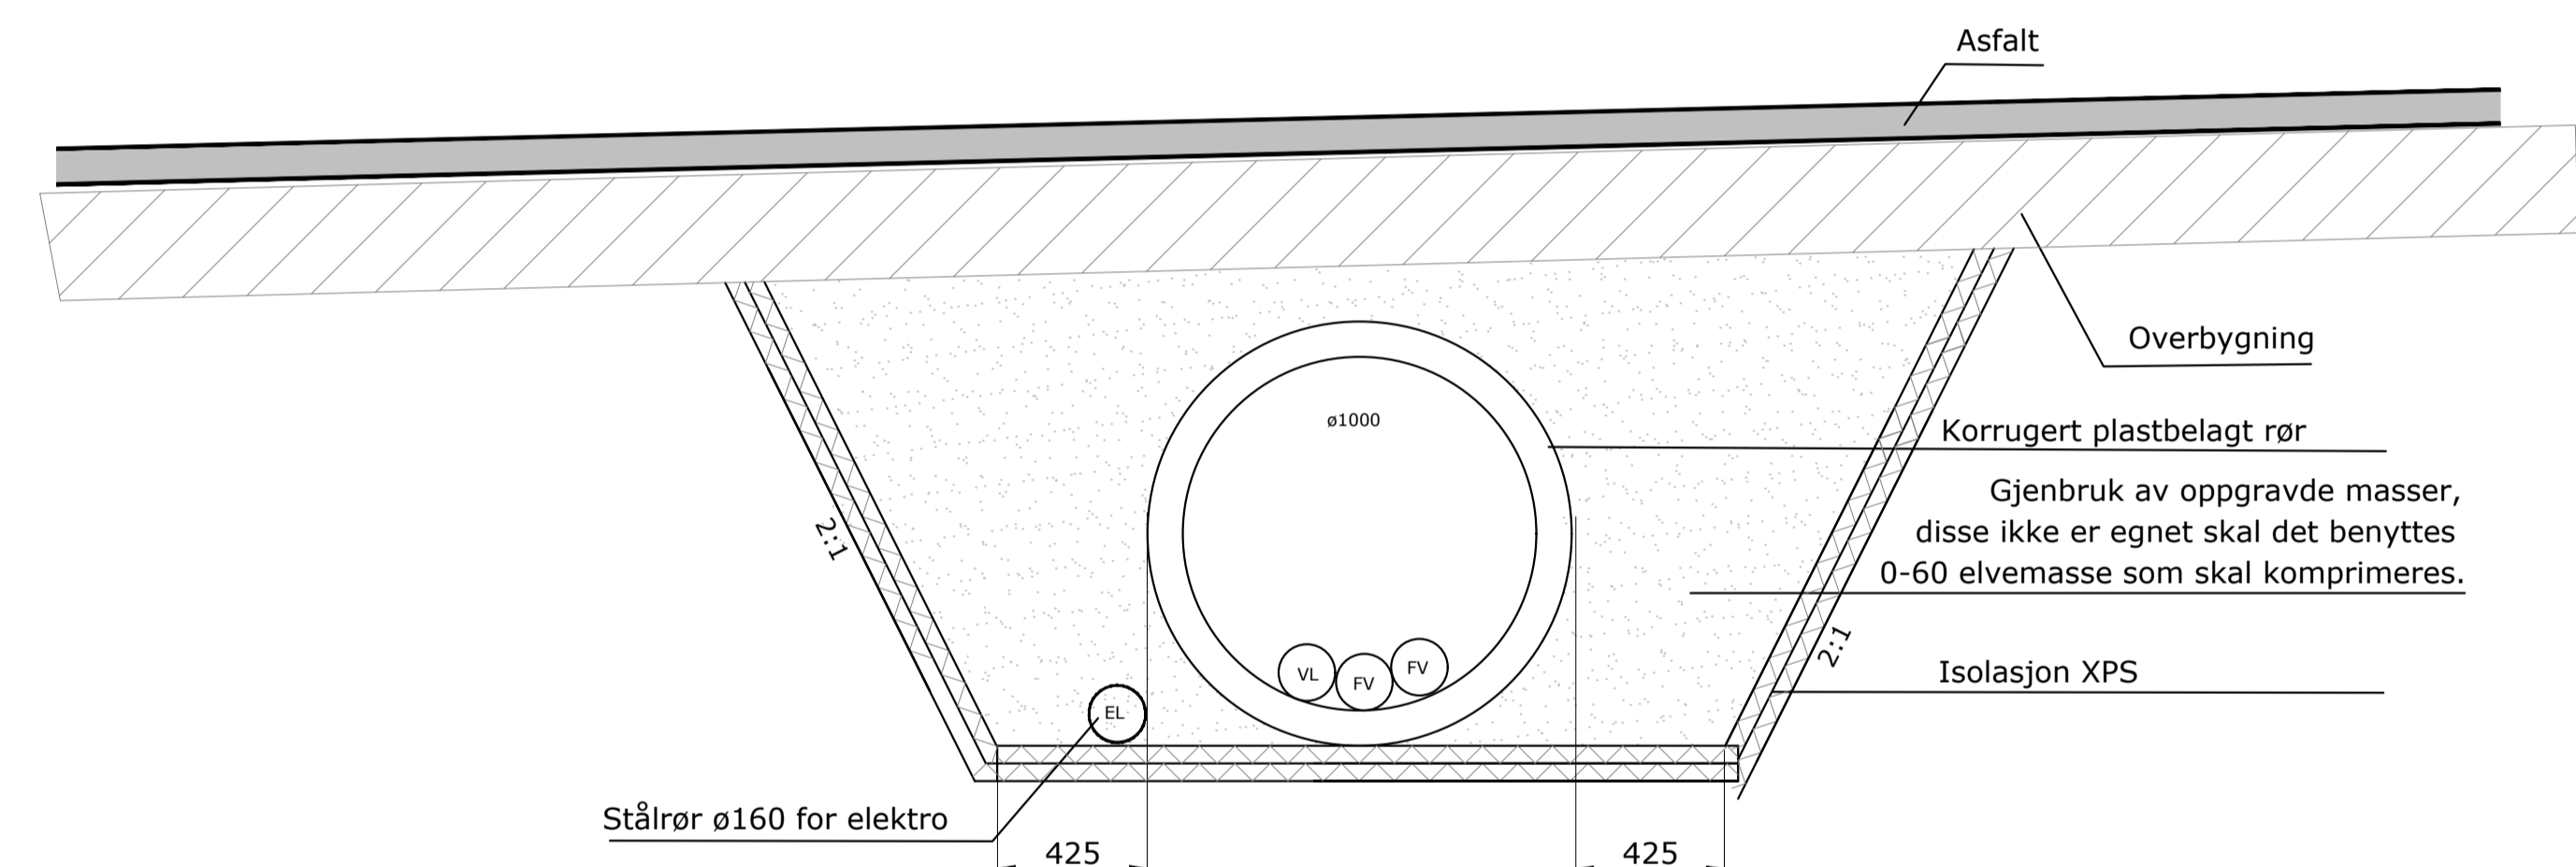

Grøftesnitt ved kryssing veg, fjernvarme.

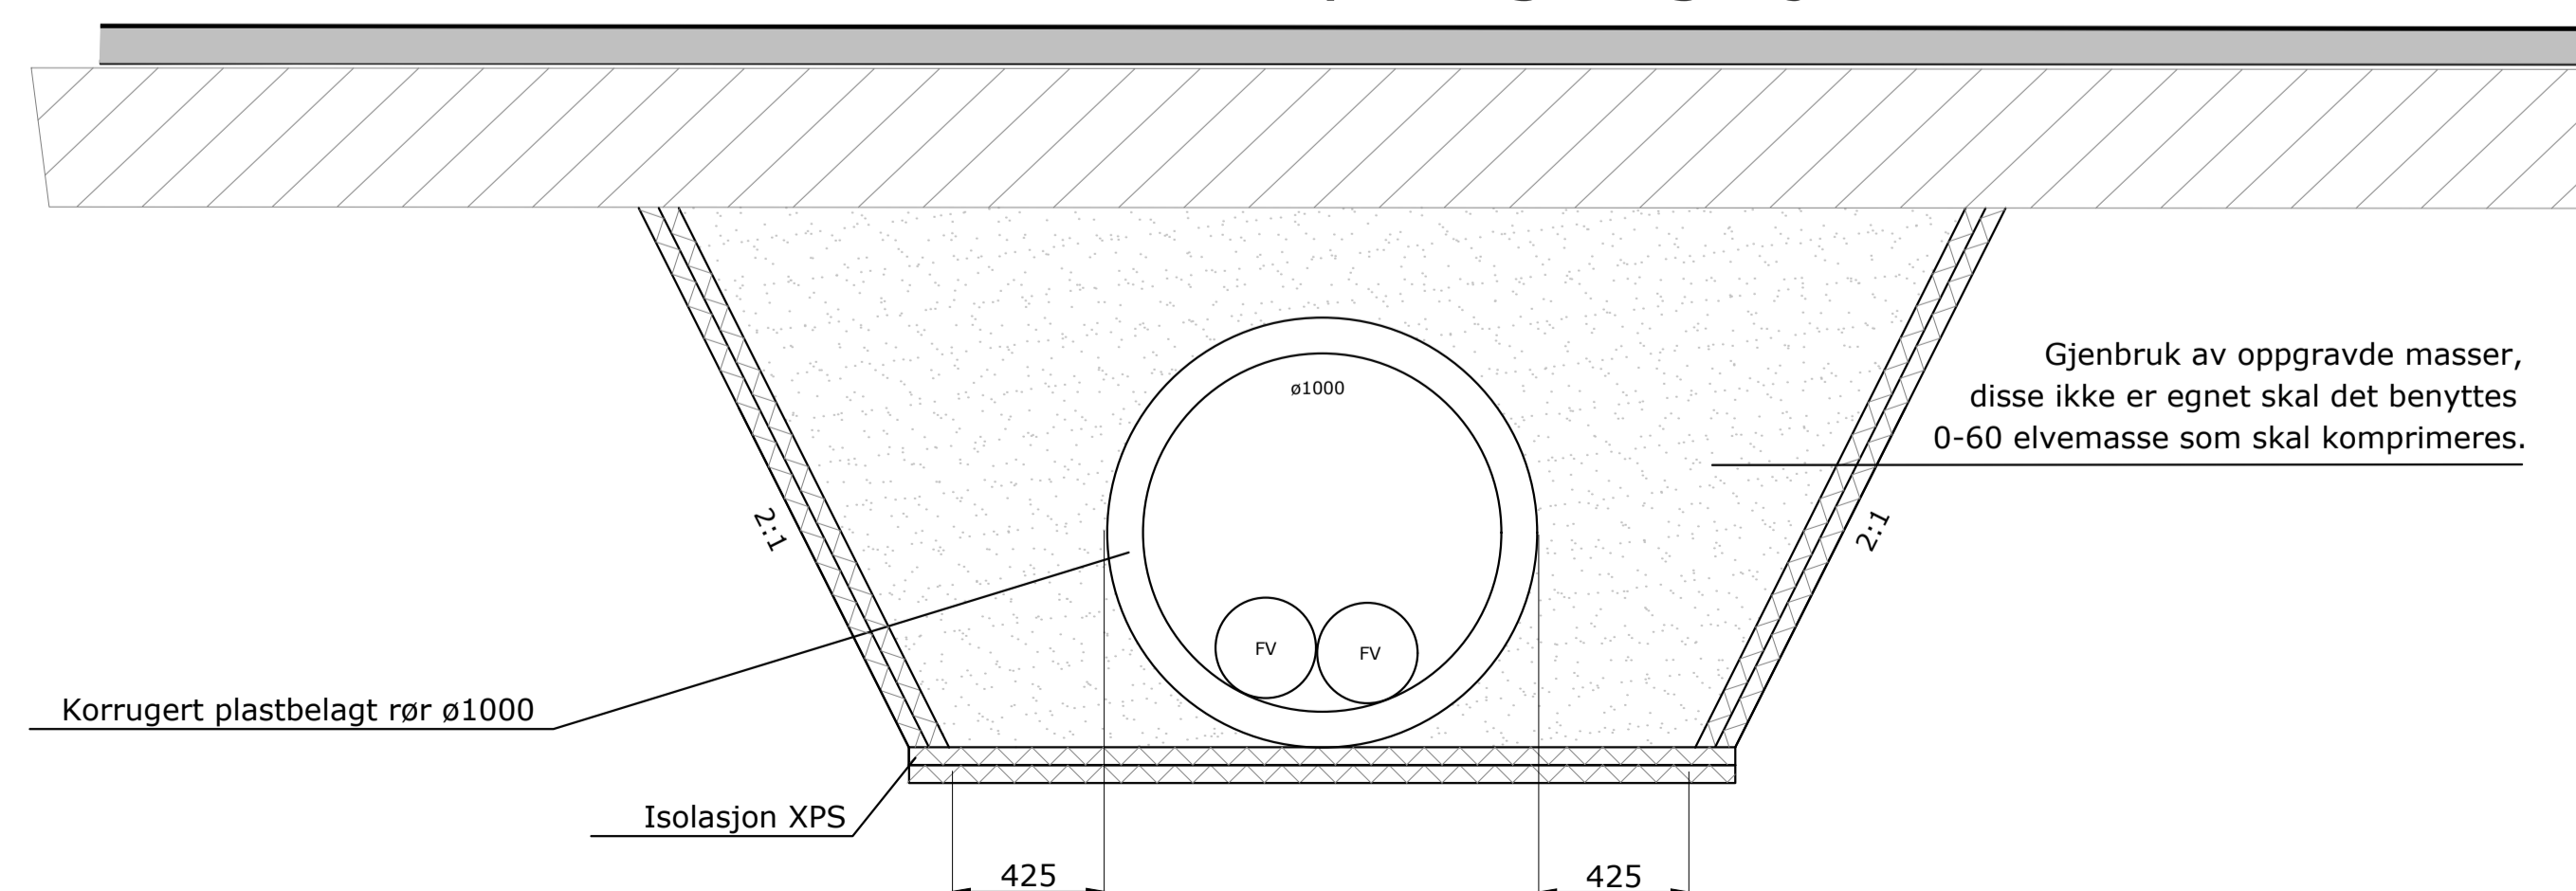

REV	ENDRING/ERSTATNING	TEGN.	KONTR.	ANSV.	DATE
-	-	-	-	-	-
					
GRØFTESNITT				TEGN.	KONTR.
FJERNVARME				ANSV.	DATE
				OPPDAGS NR.	-
				FILPLASSERING	-
				FILNAVN	-
				KART- OG HØYDEREFERANSE	-
				MÅLESTOKK	Hor.: 1:20
				Vert.: -	-
				FV001	-