



VA-RØR PÅ TERRENG

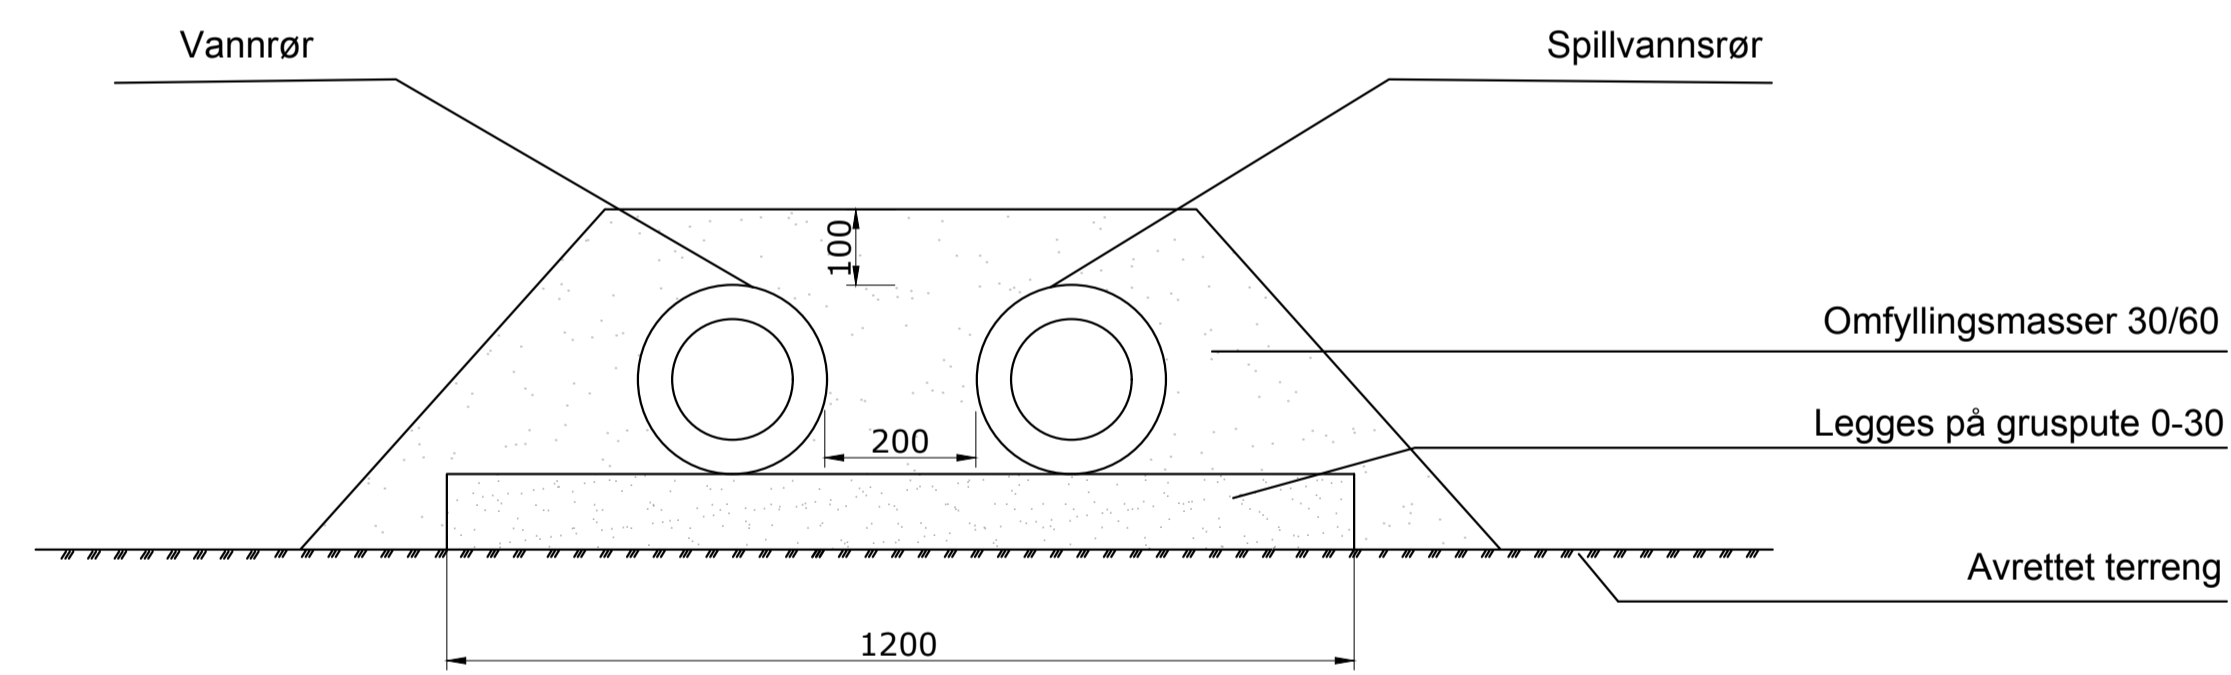

FJERNVARMERØR PÅ TERRENG

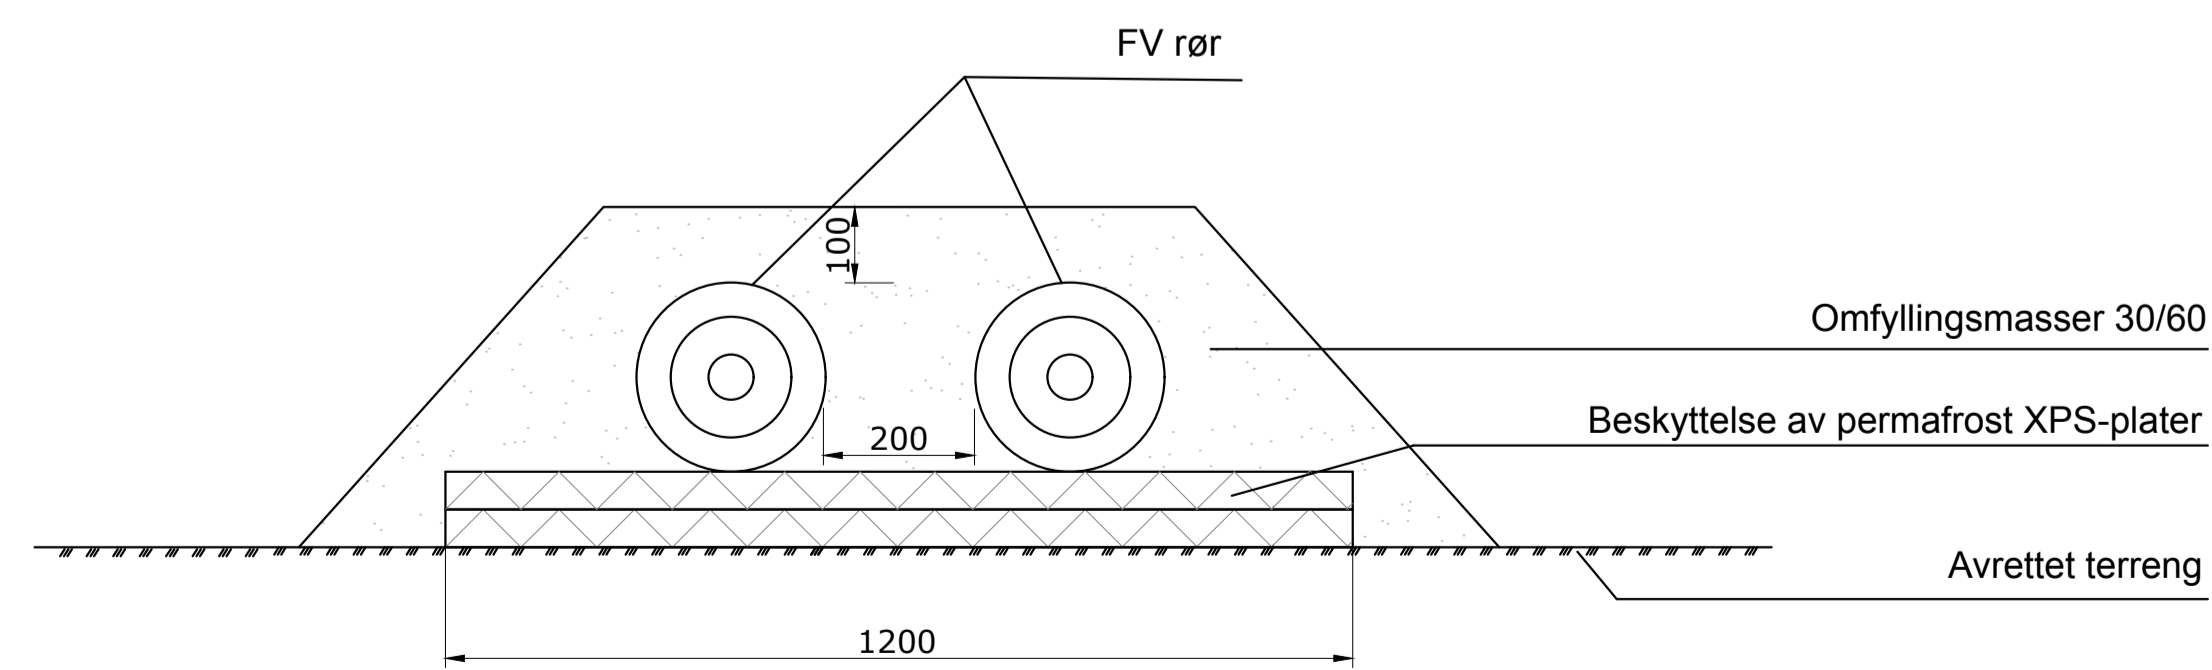

-	-	-	-	-
REV	ENDRING/ERSTATNING	TEGN.	KONTR.	DATO
GRØFTESNITT		TEGN.	KONTR.	ANSV.
FJERNVARME		DATO: -		
		OPPDRAKSNR. -		
		FILPLASSERING		
		FILNAVN		
		KART- OG HØYDEREFERANSE		
		MÅLESTOKK		
		Hor.: 1:20		
		Vert.: -		
FV002				-