




Hovedveg. 60 og 80km/t
CL

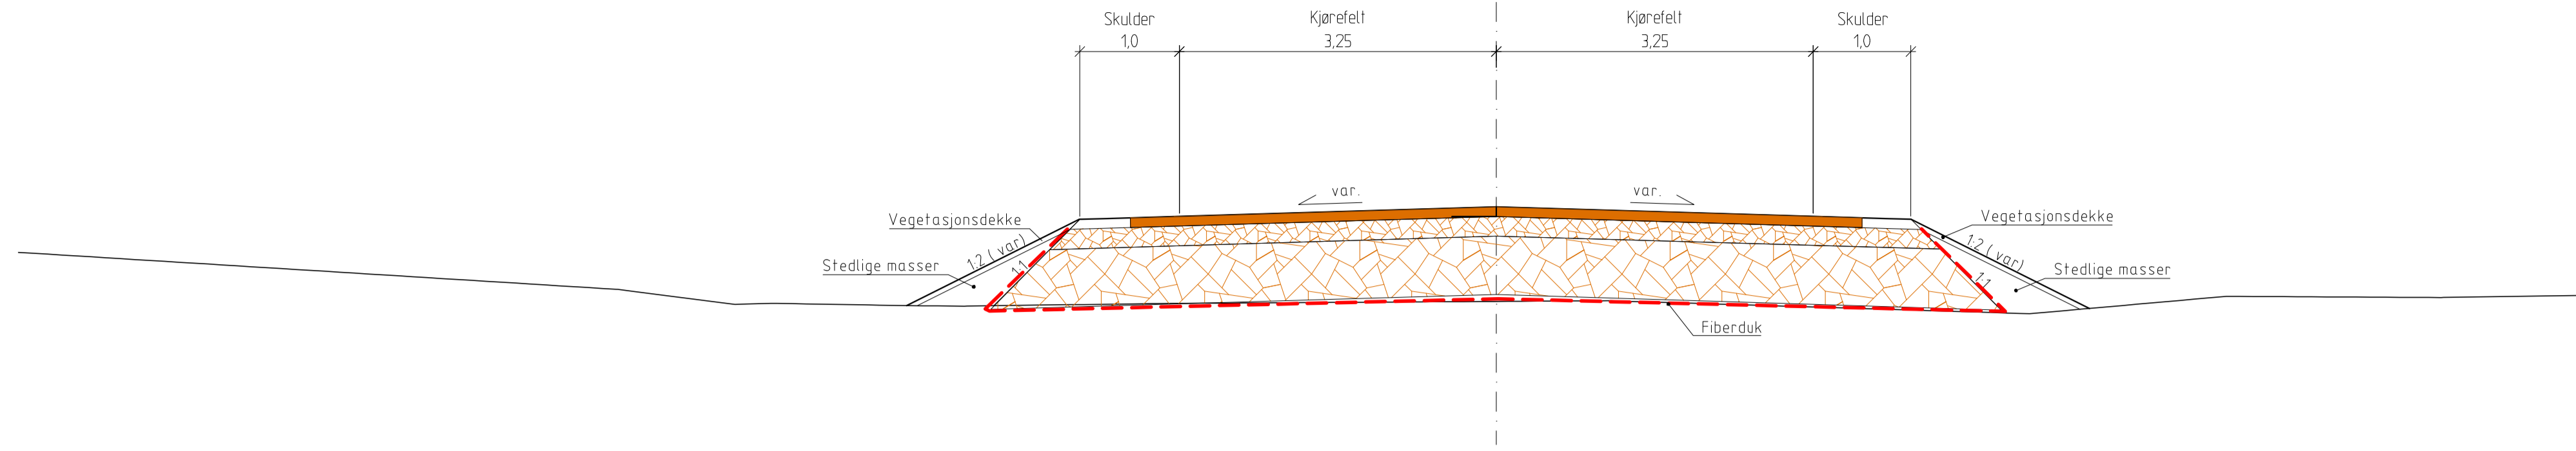


Samleveg, 80 km/t
CL

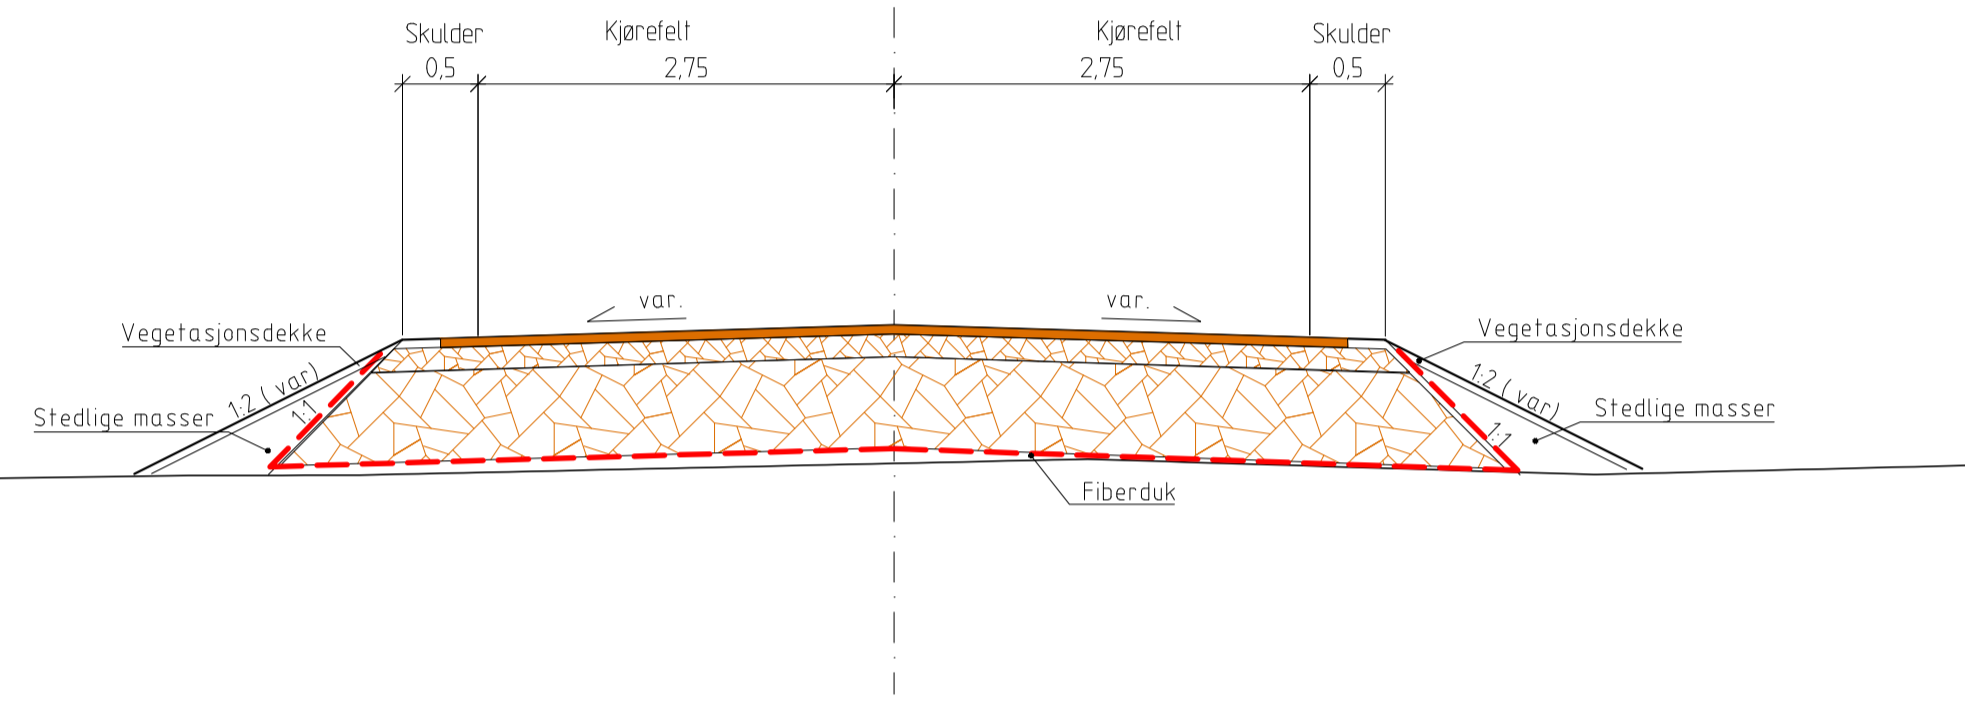


Samleveg, 50 km/t
CL

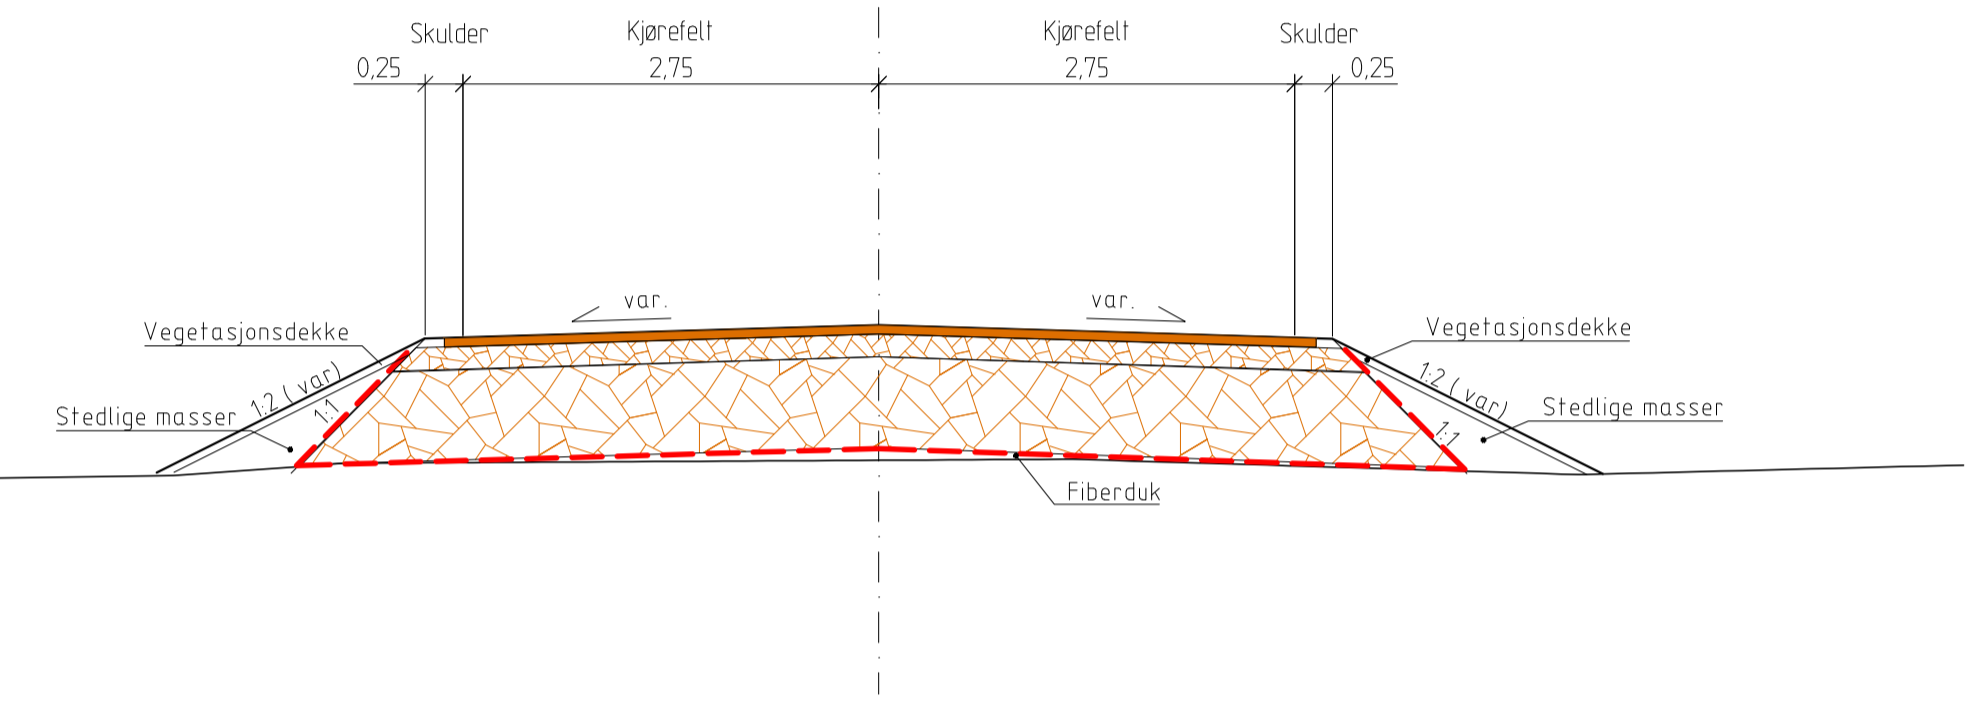


Adkomstveg, 50 km/t
CL

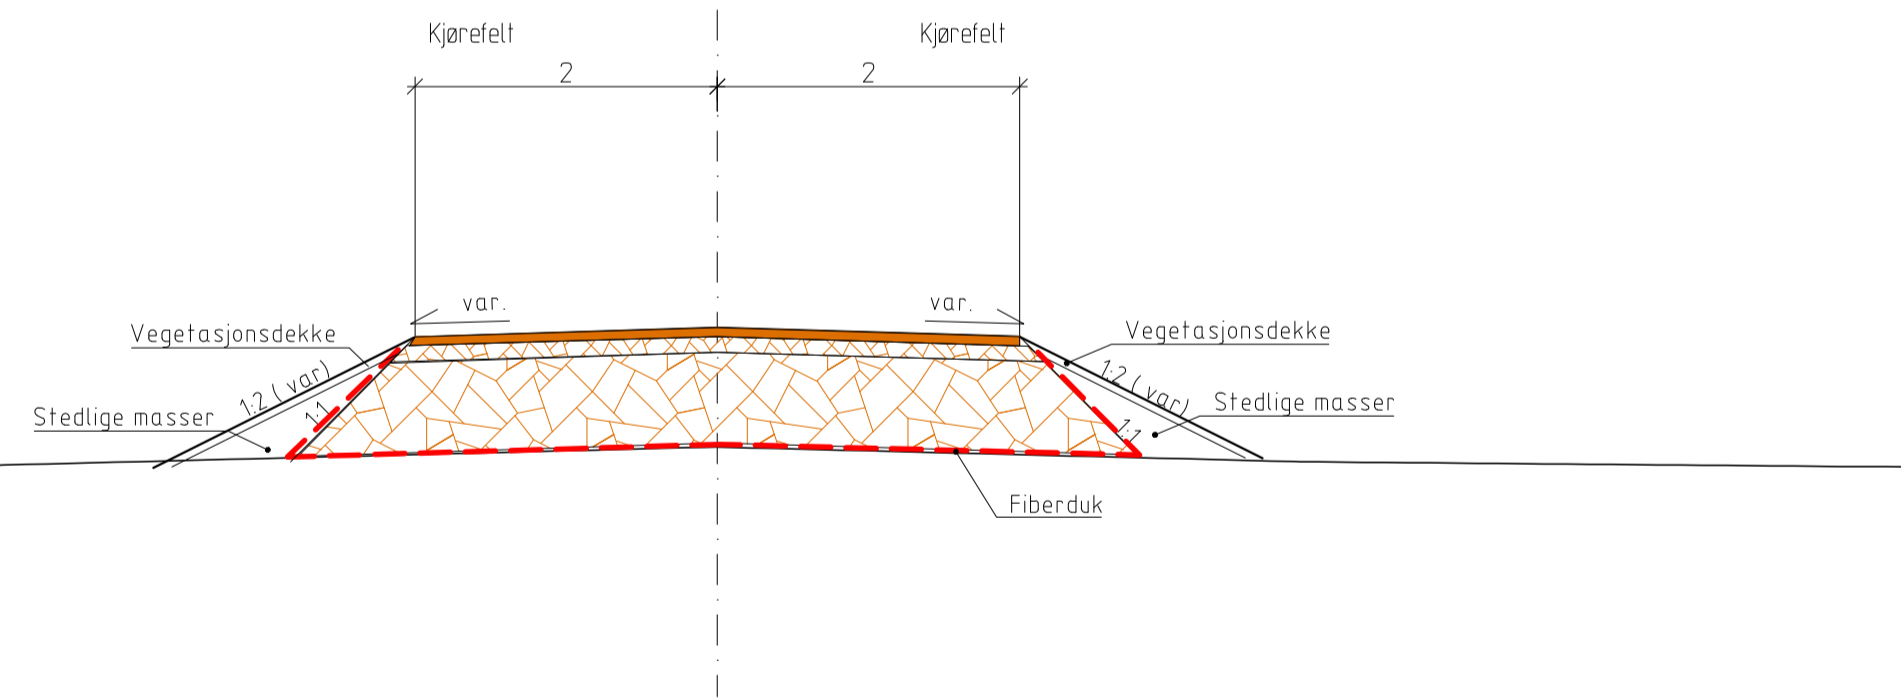

Adkomstveg, 30 km/t
CL

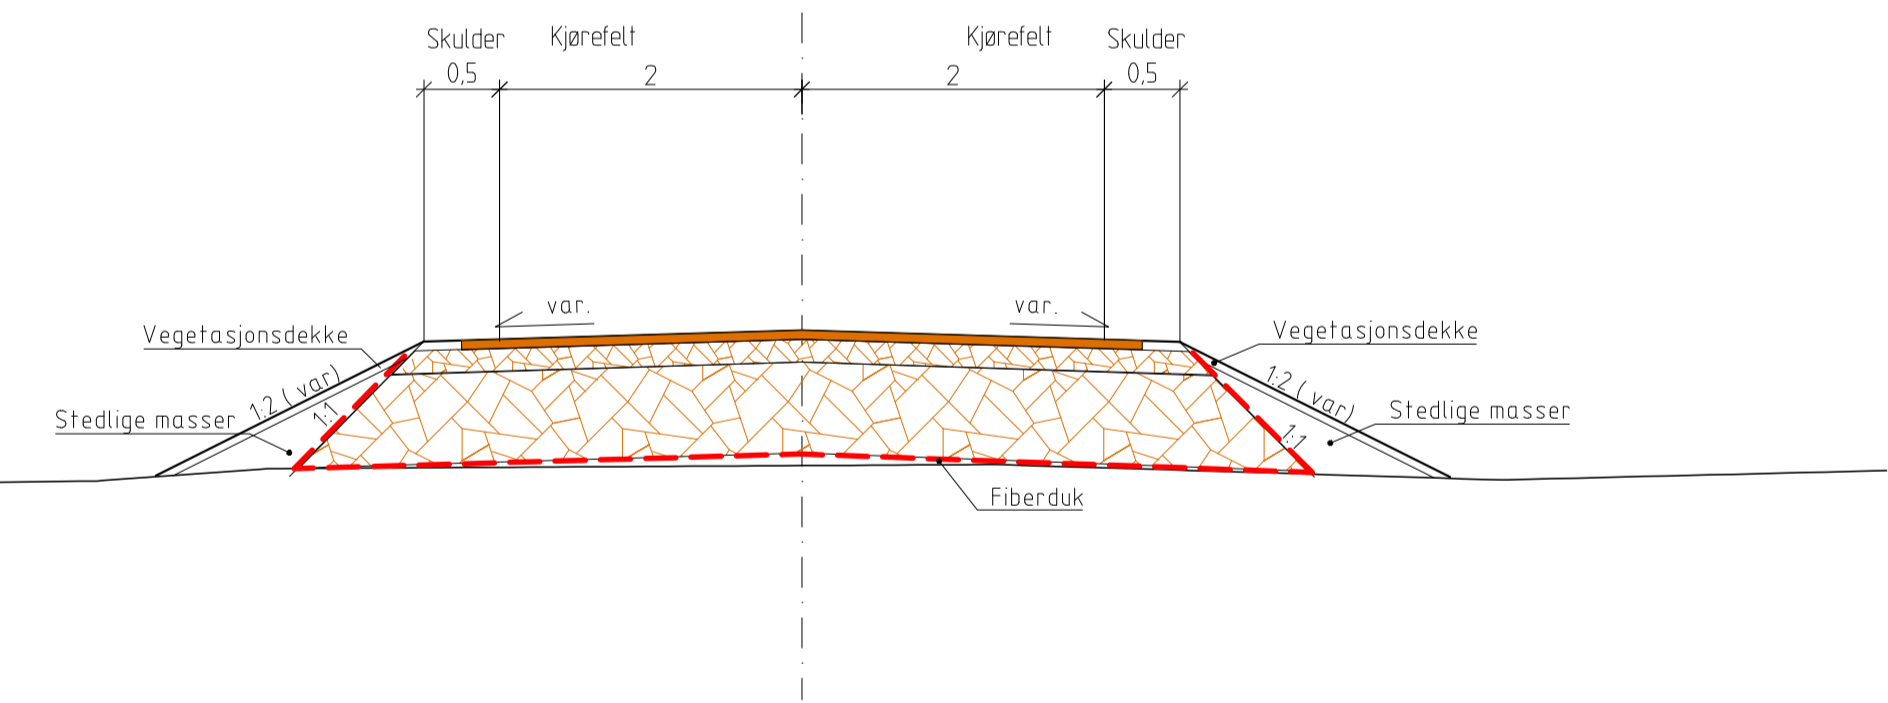

Gang og sykkelveg
CL

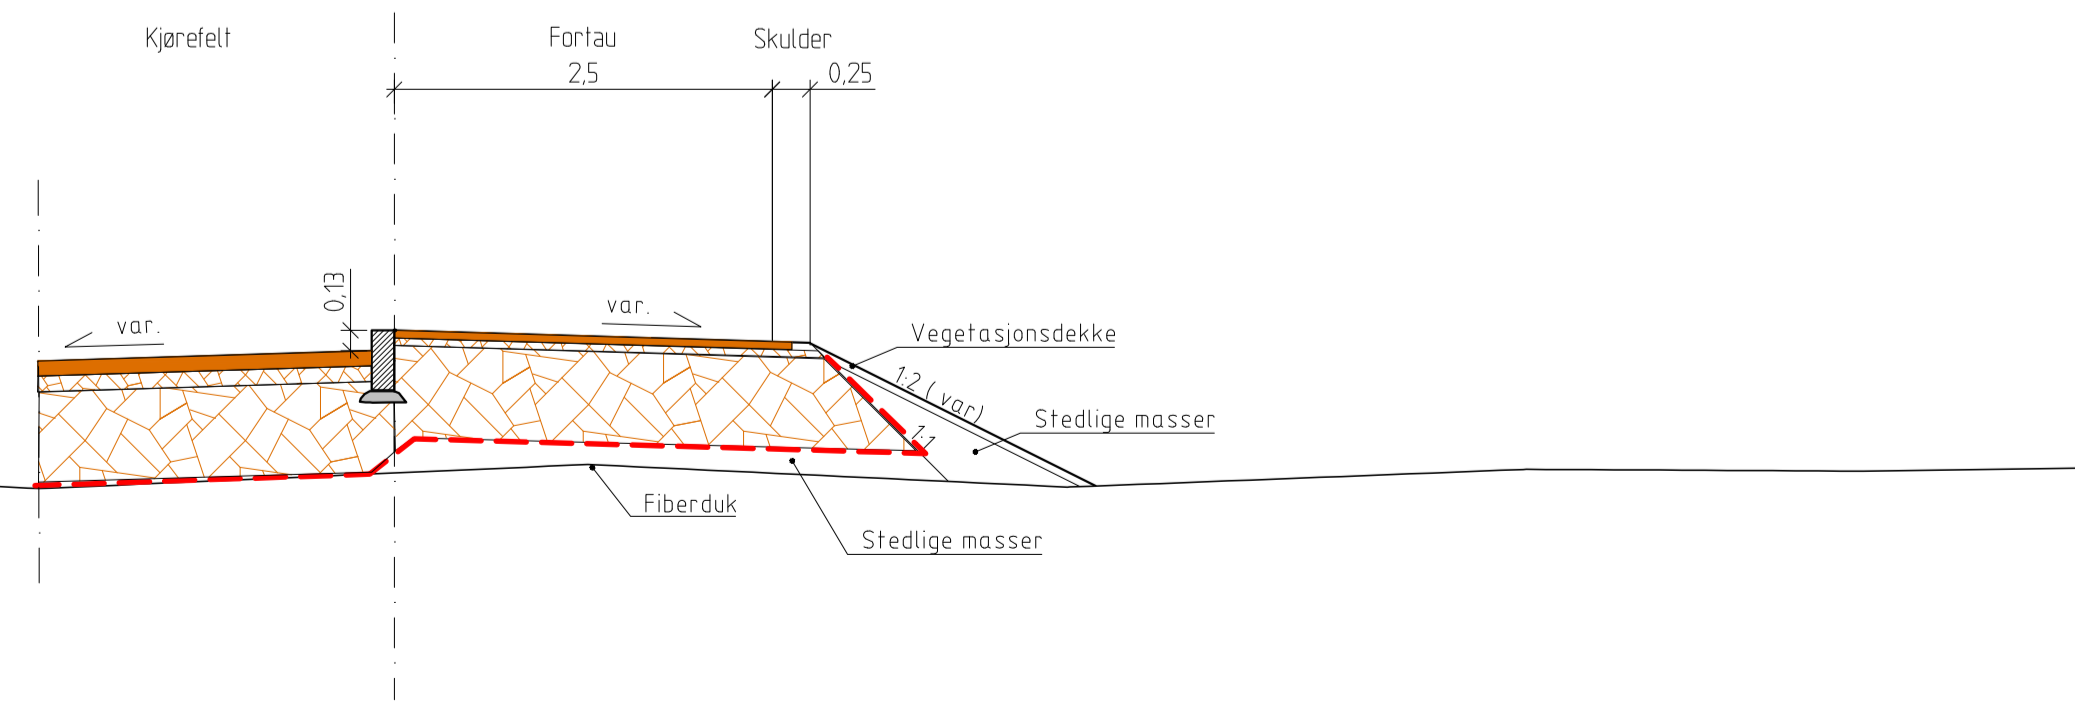

REV	ENDRING/ERSTÄTNING	TEGN.	KONTR.	ANSV.	DATE
-	-	-	-	-	-
NORMALPROFIL HOVEDVEG-SAMLEVEG-ADKOMSTVEG GS-VEG STEDLIGE_MASSER				TEGN.	ANSV.
				DATE	-
				OPPDAGS NR.	-
				FILPLASSERING	-
				FILNAVN	-
				KART- OG HÖYDEREFERANSE	-
				MÄLESTOKK	Hor.: 1:50
				Vert.: -	-
				F001	-