


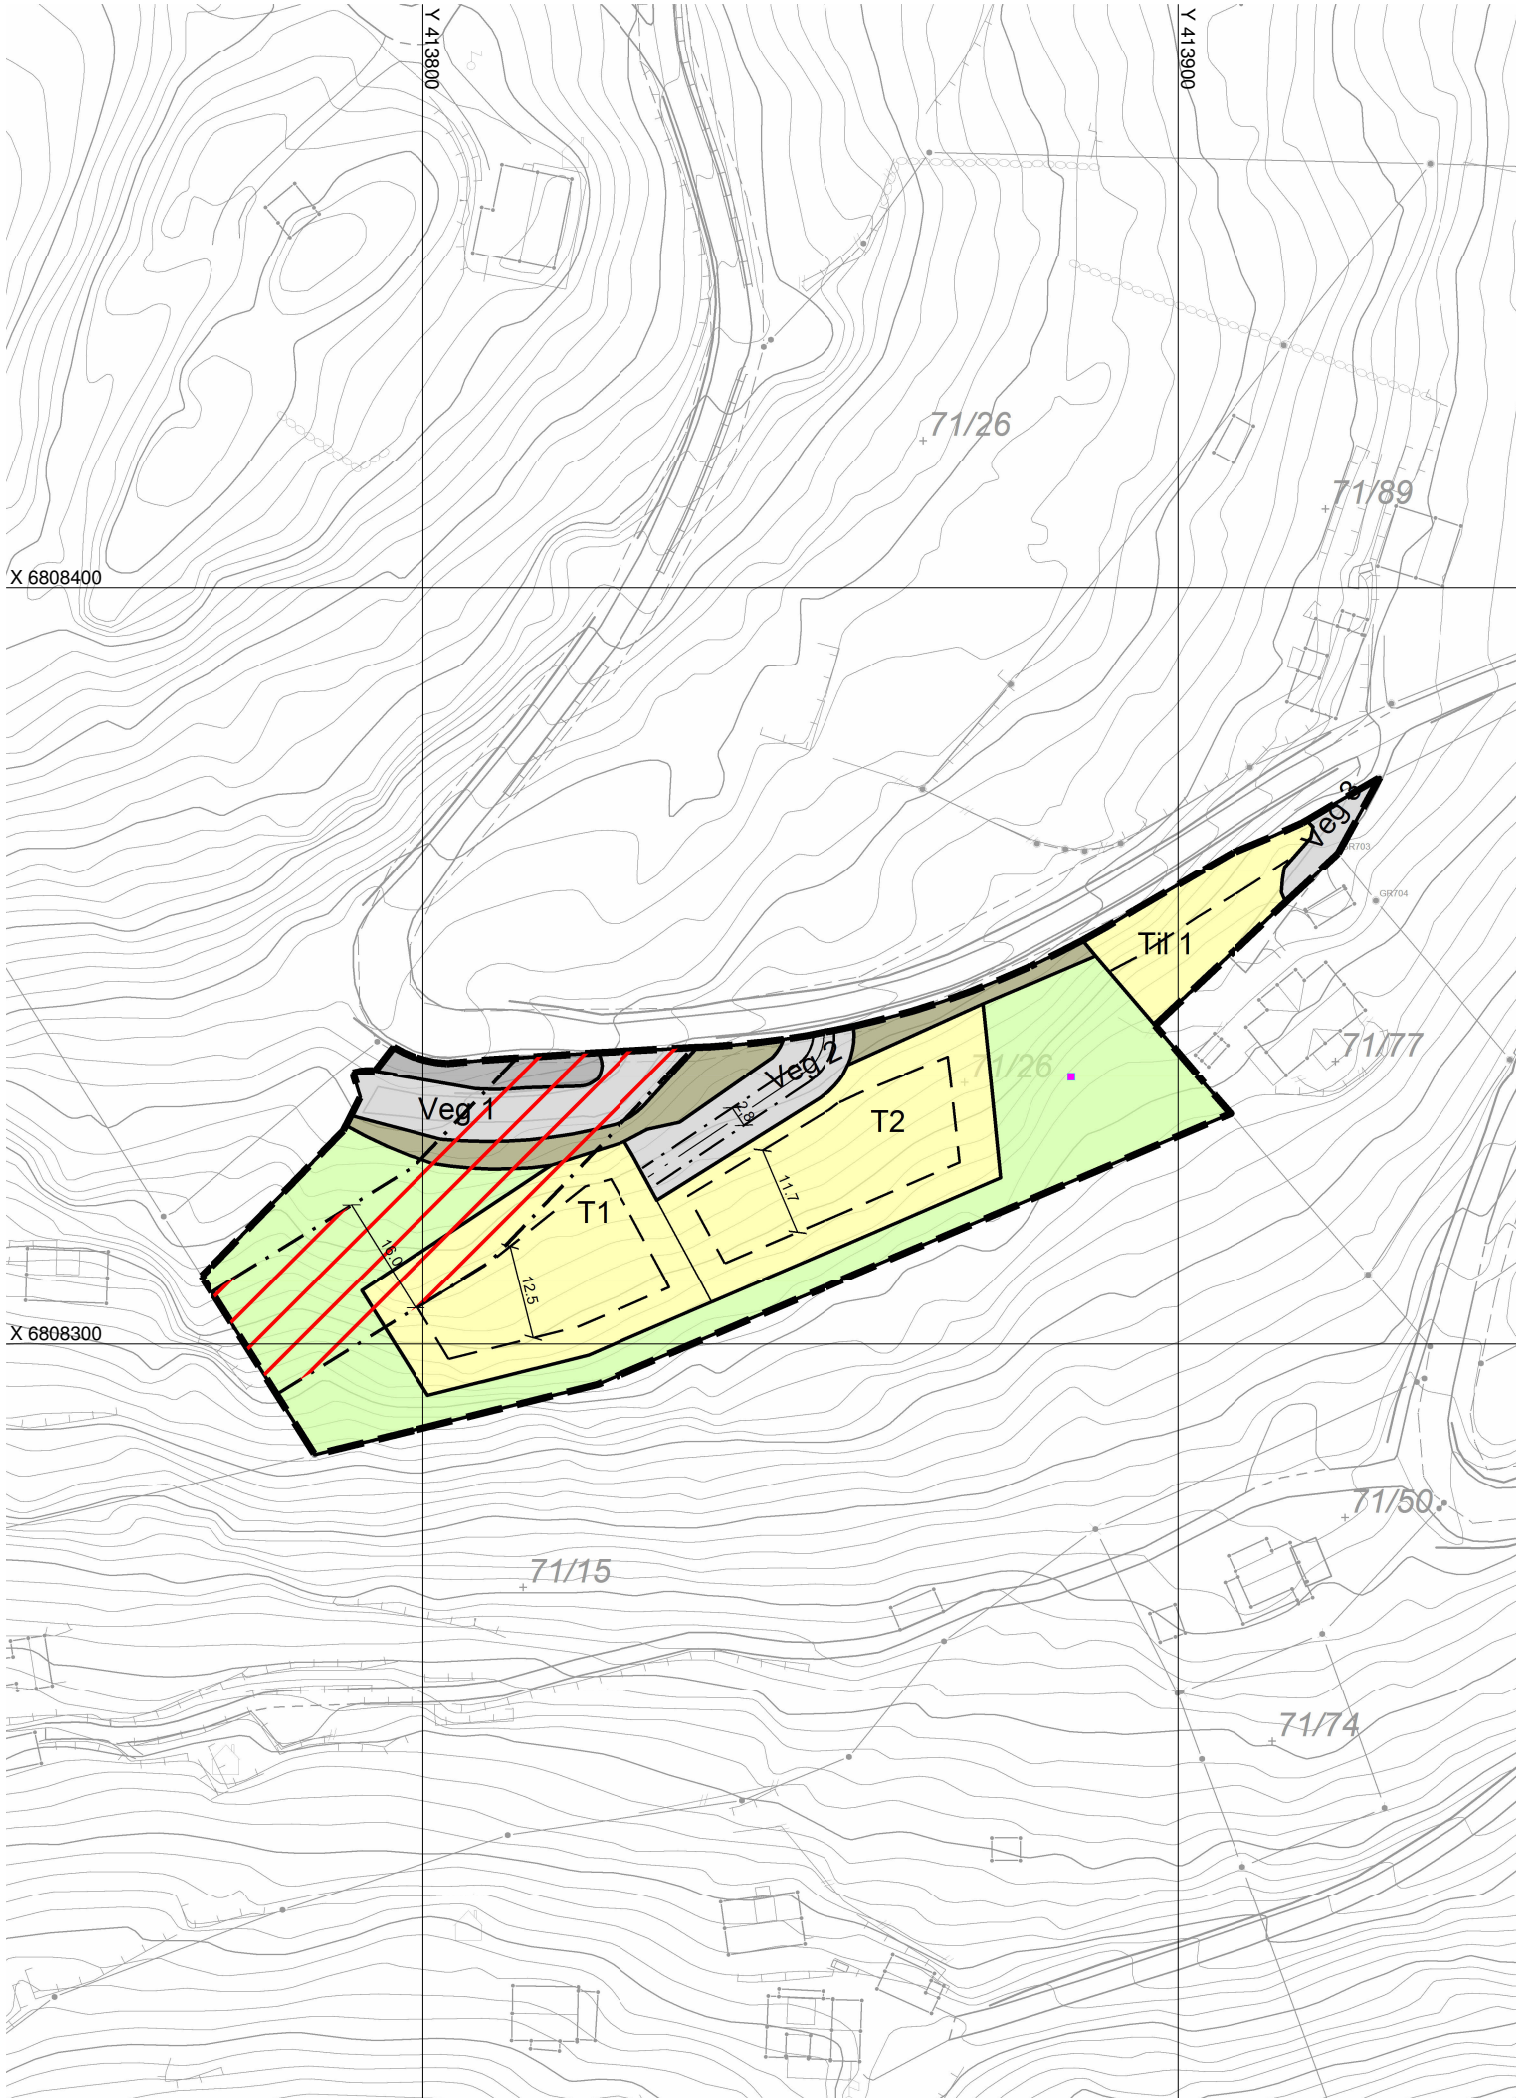

TEIKNFORKLARING

- Plandata
- Bebyggelse og anlegg (PBL2008 §12-5 NR.1)
- Boligbebyggelse - frittliggende småhusbebyggelse
- Samferdselsanlegg og teknisk infrastruktur (PBL2008 §12-5 NR.2)
- Veg
  - Annen veggrunn - tekniske anlegg
  - Annen veggrunn - grøntareal
- Landbruks-, natur og friluftsområder samt reindrift (PBL2008 §12-5 NR.5)
- LNFR-areal for nødvendige tiltak for LNFR
- Hensynsoner (PBL2008 §12-6)
- Faresone - Høyspenningsanlegg (ink høyspentkabler)
- Juridiske linjer og punkt PBL 2008
- Planens begrensning
  - Faresonegrense
  - Formålsgrense
  - Regulert tomtegrense
  - Byggegrense
  - Regulert senterlinje
  - Regulert kant kjørebane
  - Målelinje/Avstandslinje
- Abc Påskrift bredde
- Abc Regulerings- og bebyggelsesplan - påskrift

Basiskartet er teikna med svak gråfarge

**Kartopplysningar**

Kjelde for basiskart: FKB

Dato for basiskart:

Koordinatsystem: UTM sone 32 / Euref89

Høgdegrunnlag: NN 2000

Ekvidistanse 1 m

Kartmålestokk 1:1000

0 10 20 30 40 m

N

**AREALPLAN ETTER PBL AV 2008**

**Høyheim**

**privat reguleringsplan**

Nasjonal arealplan-ID  
**2018007**

Plantype:  
**Detaljregulering**

Forslagsstillar:  
**Oddrun Høyheim**

Saksnr i saksbehandlingssystem:  
**16/4130**

|                                                        |                         |            |            |      |
|--------------------------------------------------------|-------------------------|------------|------------|------|
| Kunngjeringsdato for planvedtak: 15.06.2019            | Behandlingsorgan        | Møtesaksnr | Dato       | Sign |
| Dato for siste revisjon av plankart: 14.03.2019        |                         |            |            |      |
| Planvedtak:                                            | Kommunestyret           | 35/19      | 13.06.2019 | SSA  |
| 2. gongs handsaming:                                   | Plan- og forvaltningss. | 40/19      | 11.06.2019 |      |
| Høyring og offentlig ettersyn frå/til: 30.03.-20.05.19 |                         |            |            |      |
| 1. gongs handsaming:                                   | Plan- og forvaltningss. | 14/19      | 26.03.19   |      |
| Kunngjering av oppstart av planarbeidet:               |                         |            | 12.02.18   | KVS  |

**PLANEN ER UTARBEIDD AV:**

Utmarksplan AS

**Utmarksplan as**

Plankompetanse Valdres