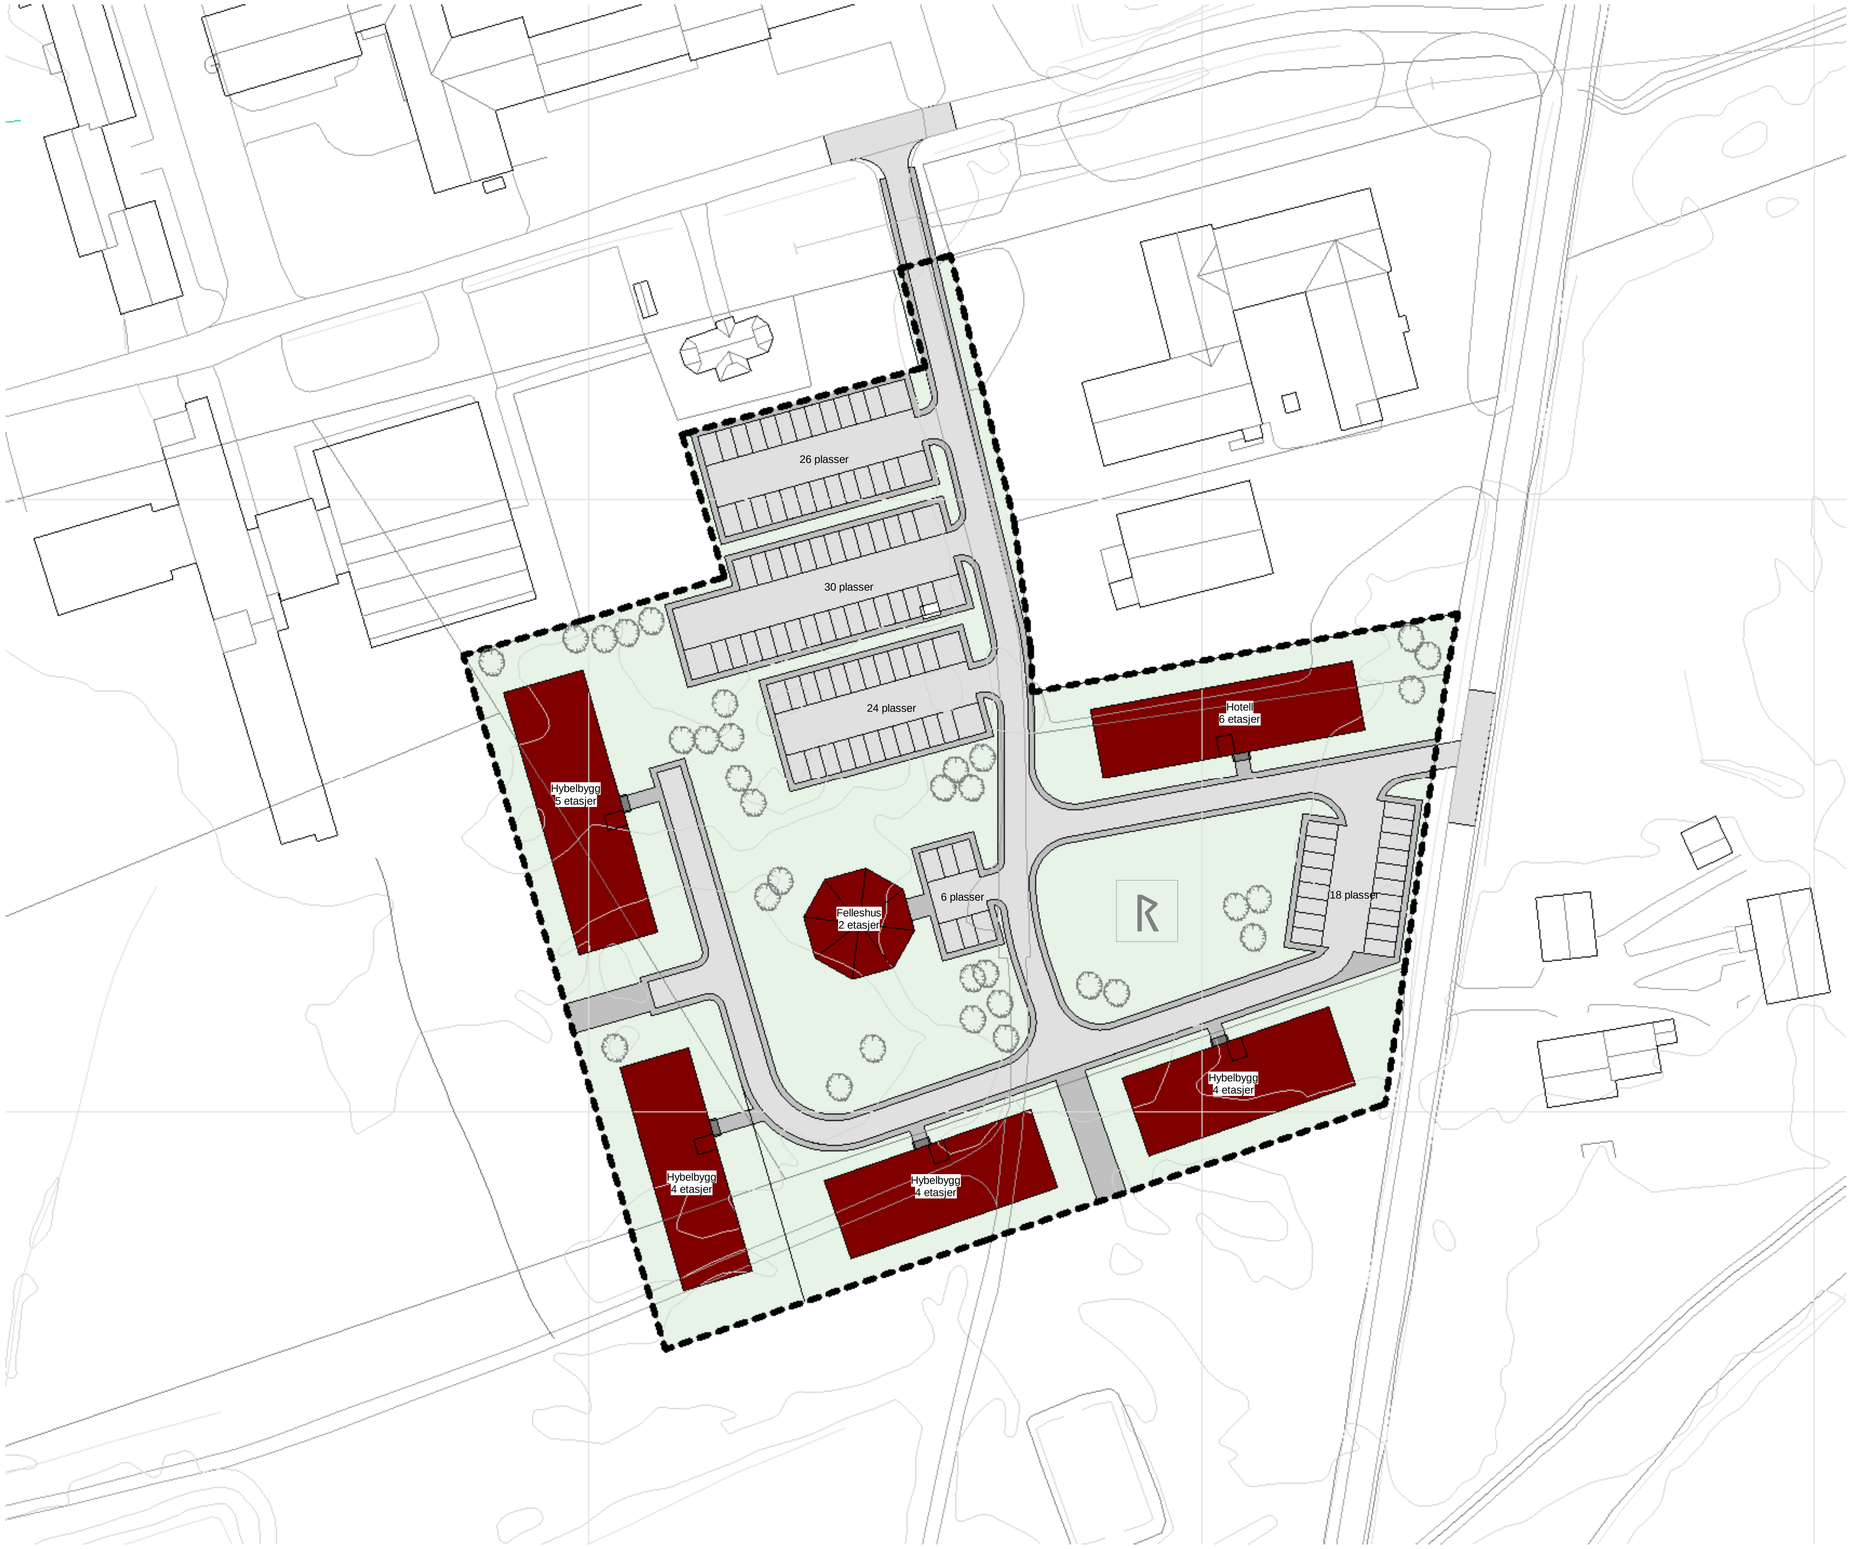

A003

REV	DATO	BESKRIVELSE	SIGN	KNTR

FASE : Forprosjekt

LOKALISERINGSFIGUR:

Tiltakshaver

CAMPUS NORGE

Arkitekt

HD ARKITEKTER AS

HD Arkitekter AS
Rosenborggaten 19 A
0356 Oslo
tlf: +47 22 12 18 50

Tjeldsund Brannskole

GNR: 72
BNR: 227

Illustrasjonsplan

Prosjekt nr.:	Dato:	Målestokk:	Tegnet av:	Kontroll:
405NEU	20.06.19		BF	KH

Filarkiv:

Tegnings nr.:	Prosj. fase	Ferdigst. grad	Rev.
A003			

20.06.2019 11:23:45