



1:200 Bygg 3-4 - Oppriss fasade nordvest

TEGNFORKLARING


1. Sandwichpaneler. Farge avklares i detaljprosjekt, eksempel RAL 7048 Pearl mouse grey.
NB beslag i samme farge som paneler
2. Sandwichpaneler. Farge avklares i detaljprosjekt, eksempel RAL 9011 Graphite black
NB beslag i samme farge som paneler
3. Porter. Farge avklares i detaljprosjekt, skal være lik farge som sokkel (2.), eksempel RAL 9011 Graphite black. Omramming rundt porter utføres som en markert frame i lik farge som port
NB beslag i samme farge som porter.
4. Vinduer og dører. Farge på karm/beslag/dørblad avklares i detaljprosjekt, skal være lik farge som sokkel (2.) eksempel RAL 9011 Graphite black.

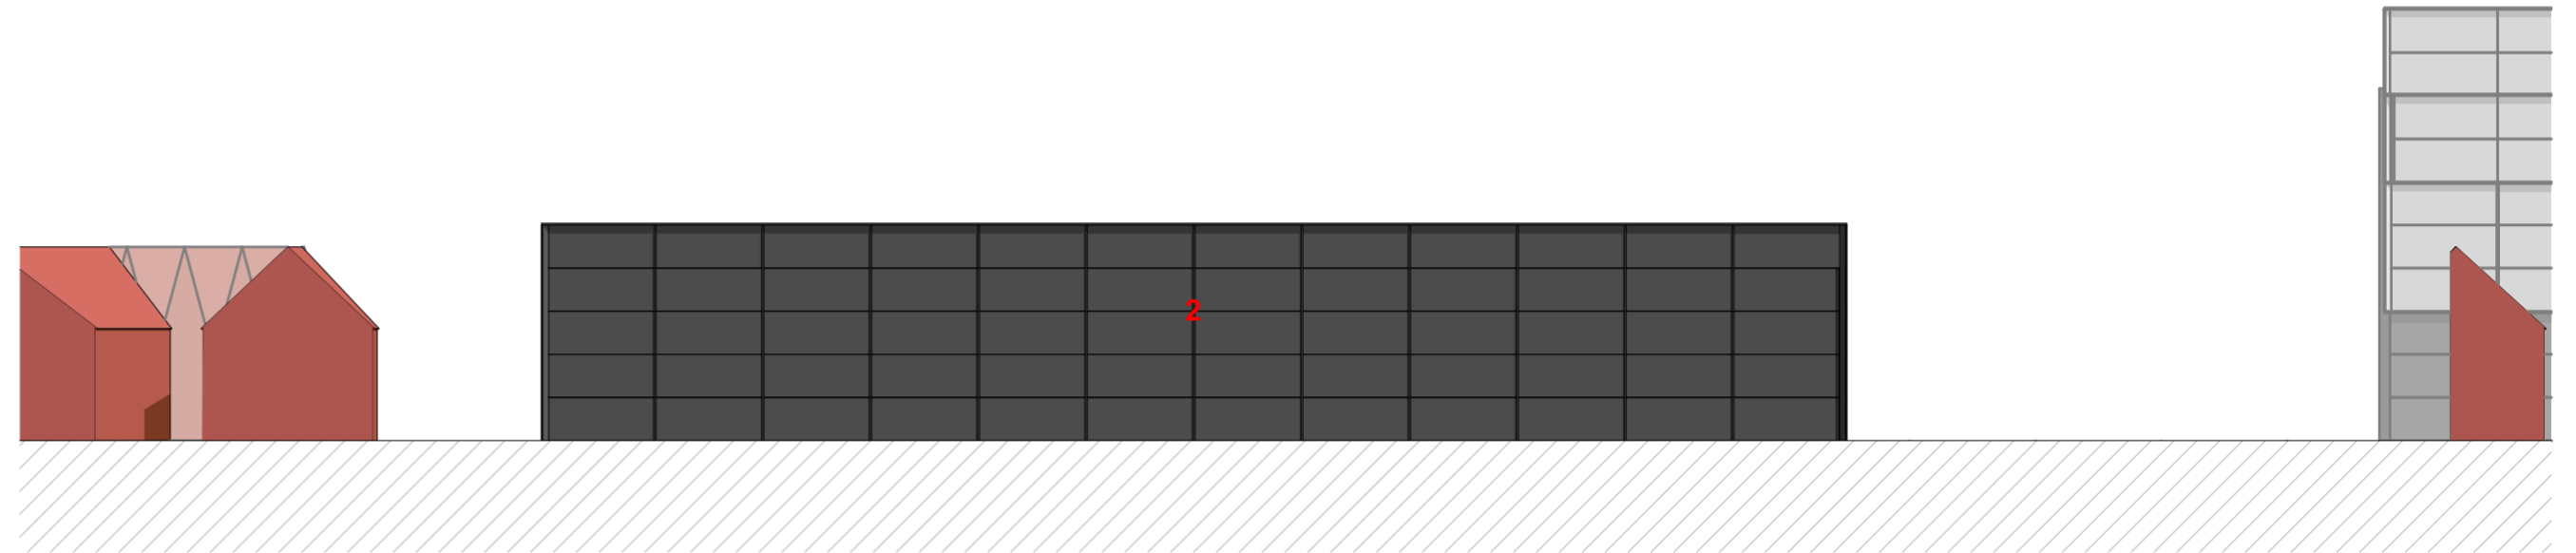

1:200 Bygg 3-4 - Oppriss fasade nordøst

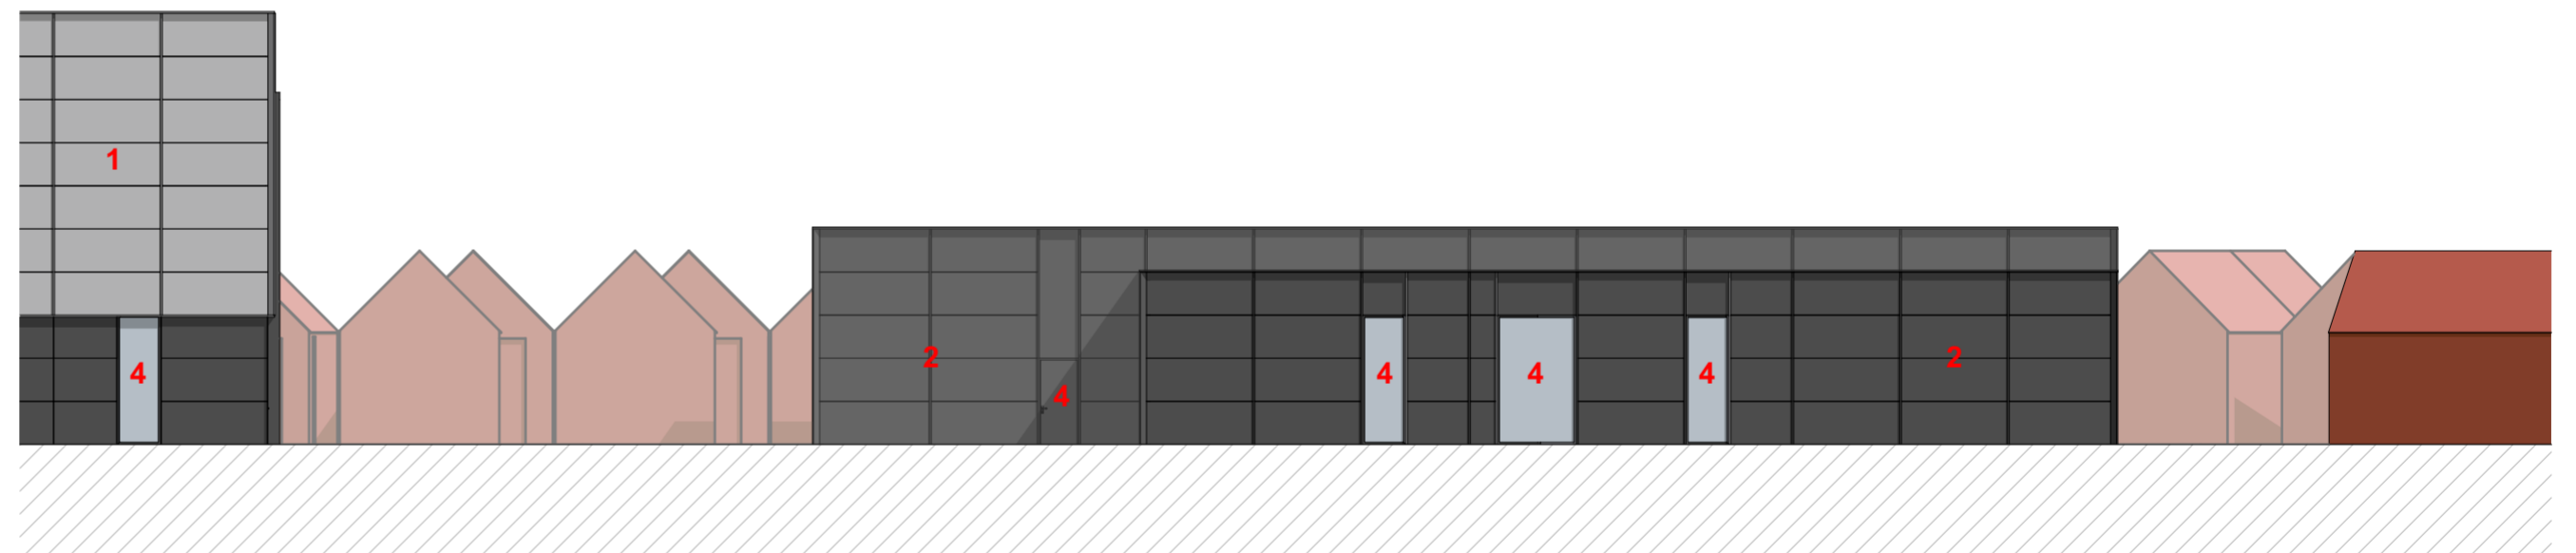

1:200 Bygg 1-4 - Oppriss fasade sørvest

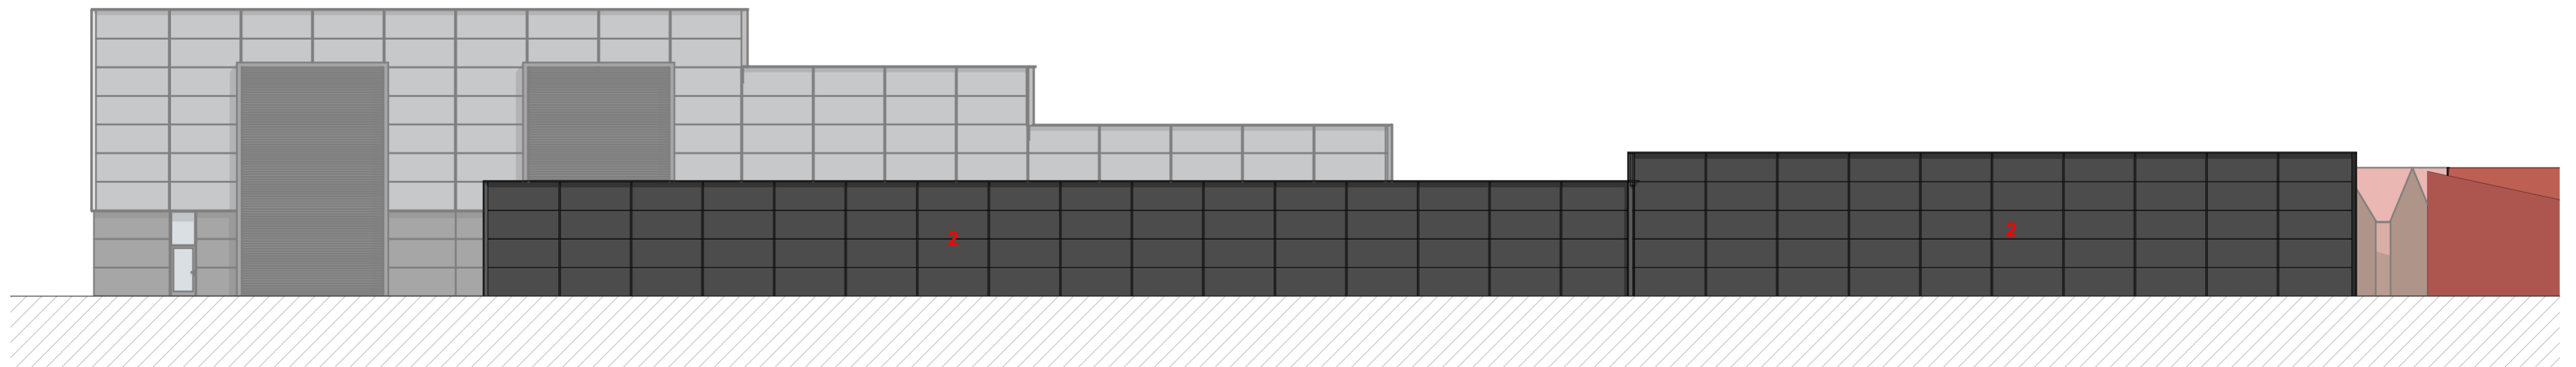

1:200 Bygg 3-4 - Oppriss fasade sørøst

Prosjekt
Sirumi

Fase:
Programskisser

Type tegning:
Fasader lagerbygg 3-4

Tegningsnr.:
A40-3

Målestokk
1:200 (A2)

Dato
22.10.20

TANKEN
ARKITEKTUR

alle rettigheter reservert © tanken arkitektur as