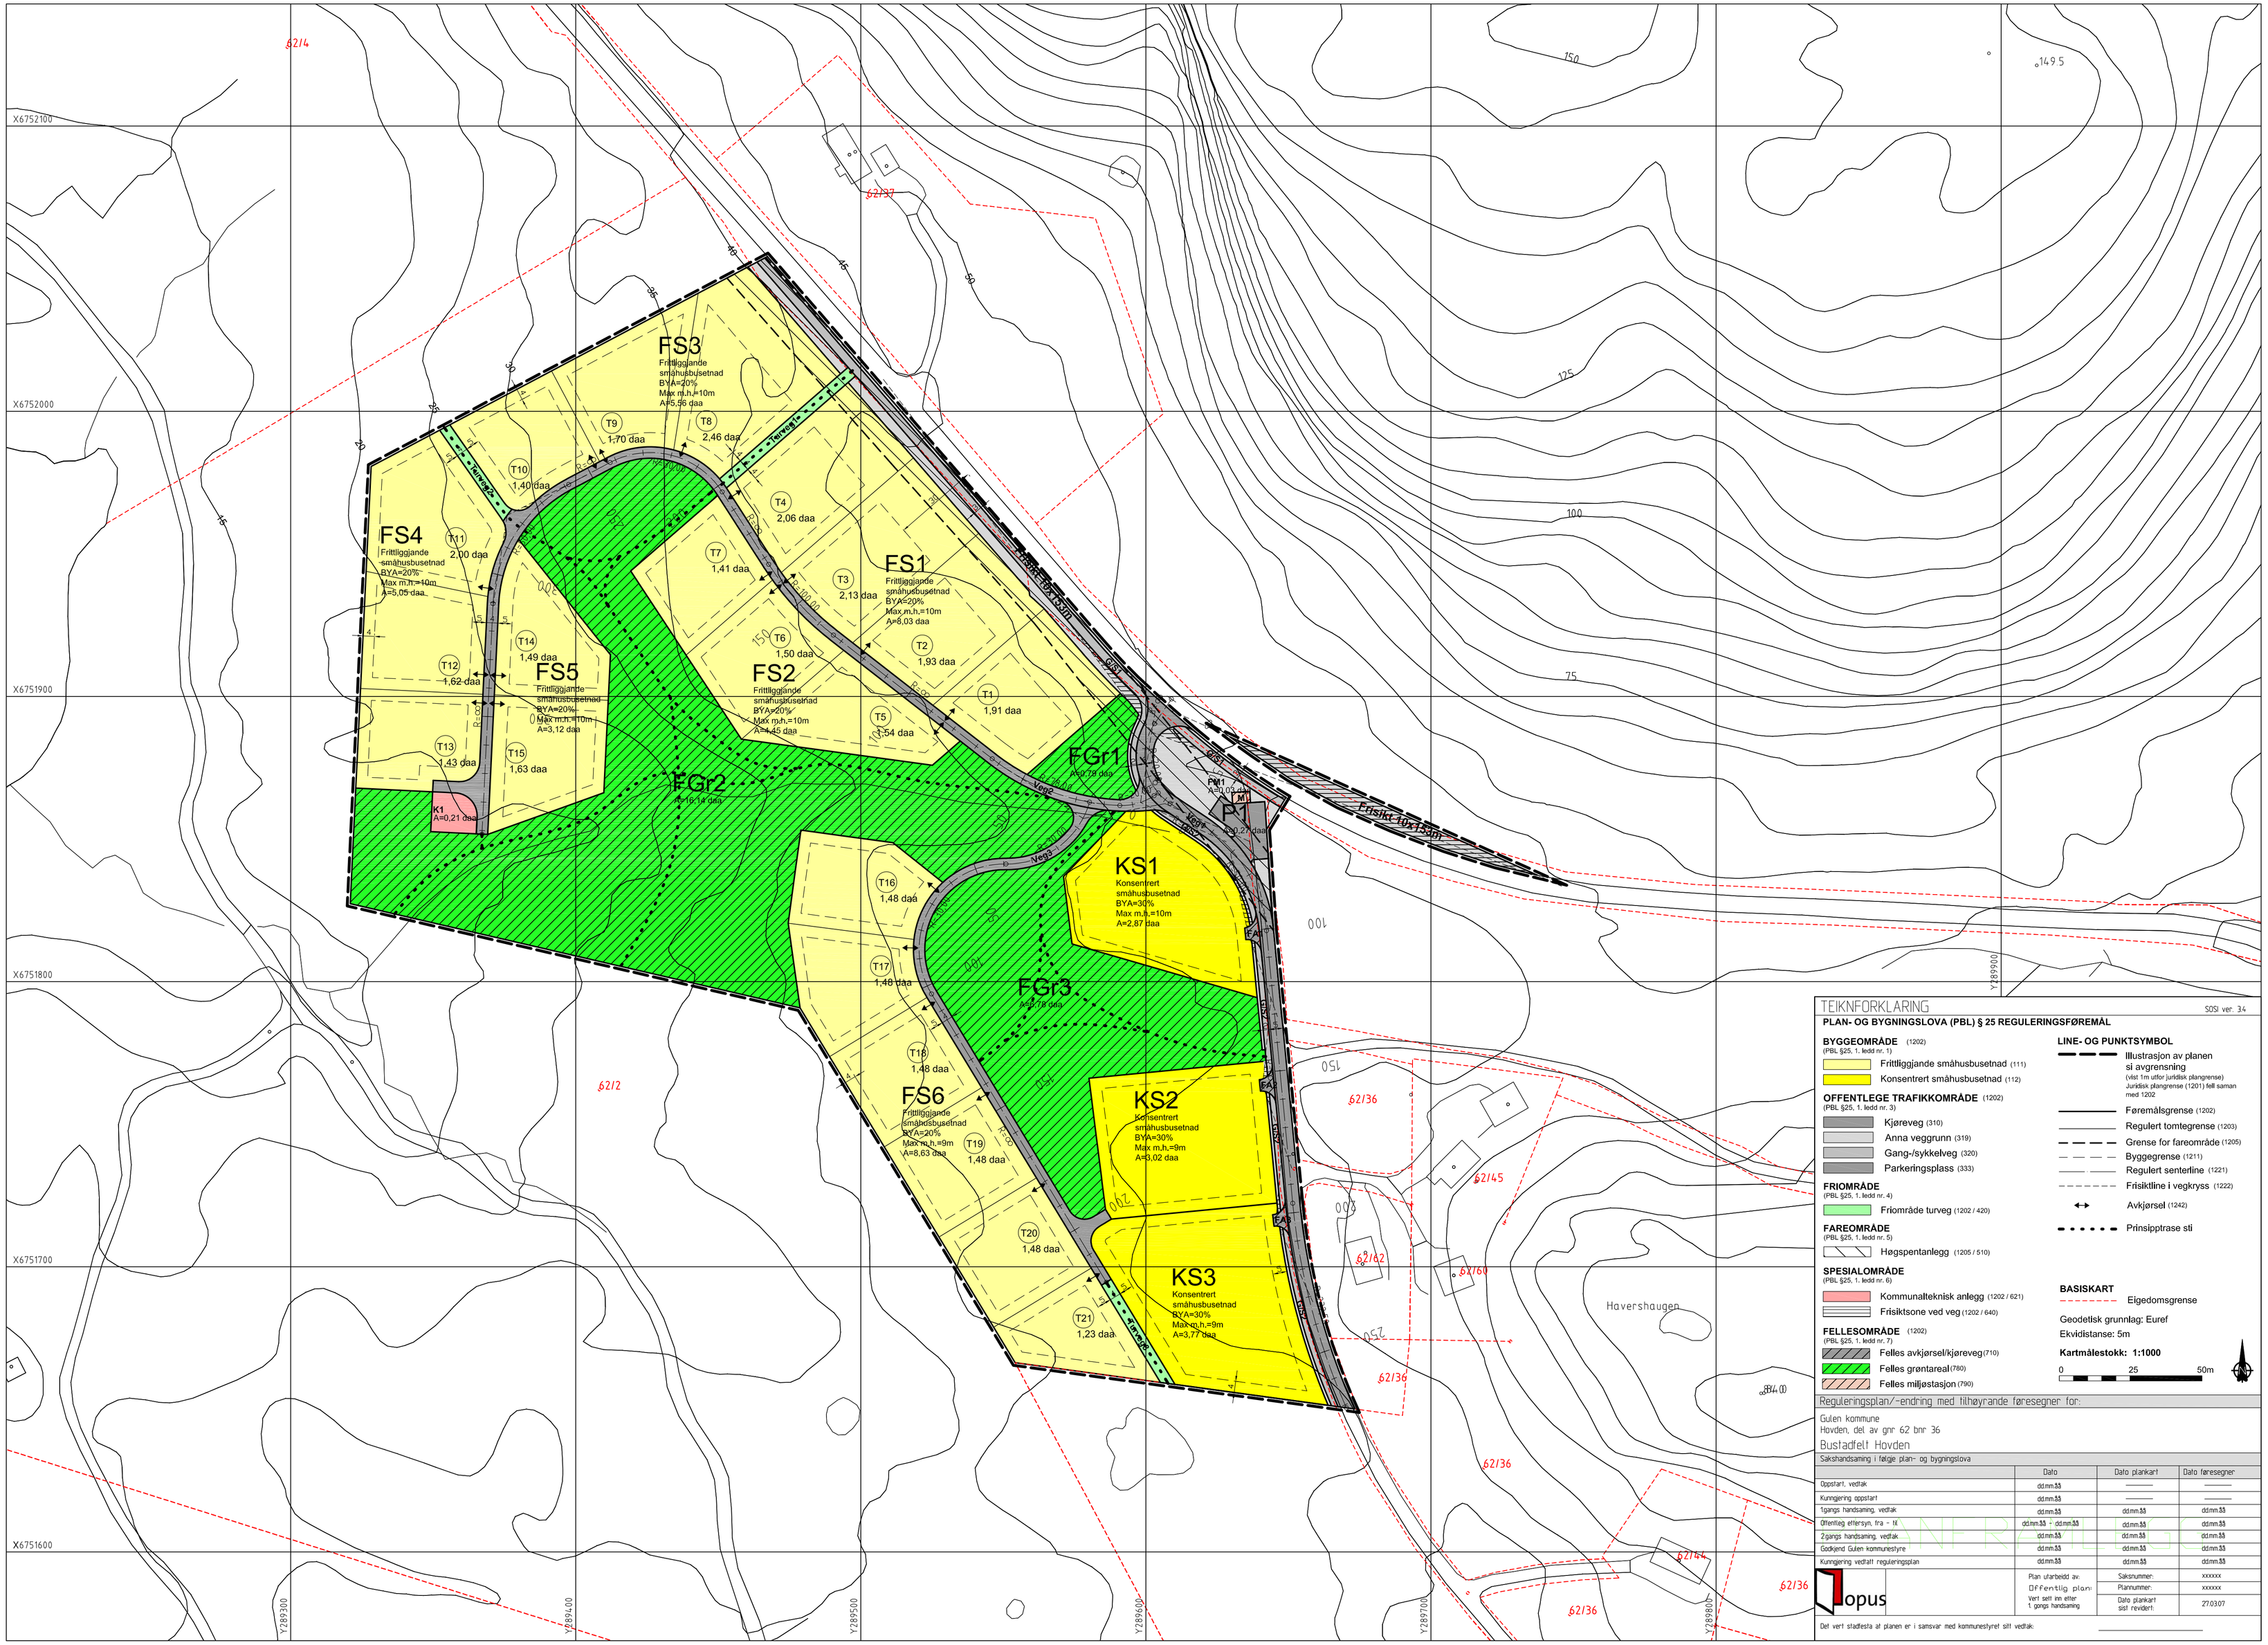

TEIKNFORKLARING

SOSI ver. 3.4

PLAN- OG BYGNINGSLOVA (PBL) § 25 REGULERINGSFØREMÅL

BYGGEOMRÅDE (1202)
(PBL §25, 1. ledd nr. 1)
- Frittliggjande småhusbusetnad (111)
- Konsentrert småhusbusetnad (112)

OFFENTLEGE TRAFIKKOMRÅDE (1202)
(PBL §25, 1. ledd nr. 3)
- Kjøreveg (310)
- Anna veggrunn (319)
- Gang-/sykkelveg (320)
- Parkeringsplass (333)

FRIOMRÅDE
(PBL §25, 1. ledd nr. 4)
- Friområde turveg (1202 / 420)

FAREOMRÅDE
(PBL §25, 1. ledd nr. 5)
- Høgspentanlegg (1205 / 510)

SPESIALOMRÅDE
(PBL §25, 1. ledd nr. 6)
- Kommunalteknisk anlegg (1202 / 621)
- Frisiktsone ved veg (1202 / 640)

FELLESOMRÅDE (1202)
(PBL §25, 1. ledd nr. 7)
- Felles avkjørsel/kjøreveg (710)
- Felles grøntareal (760)
- Felles miljøstasjon (790)

LINE- OG PUNKTSYMBOL
- Illustrasjon av planen si avgrensning (vilar 1m utfor juridisk plangrense) Juridisk plangrense (1201) fell saman med 1202
- Føremålsgrense (1202)
- Regulert tomtegrense (1203)
- Grense for føremål (1205)
- Byggegrense (1211)
- Regulert senterline (1221)
- Frisiktline i vegkryss (1222)
- Avkjørsel (1242)
- Prinsipptrase sti

BASISKART
- Eigedomsgrense

Geodetisk grunnlag: Euref
Ekvidistanse: 5m

Kartmålestokk: 1:1000

0 25 50m

Reguleringsplan/-endring med tilhøyrande føresegner for:

Gulen kommune
Hovden, del av gnr 62 bnr 36

Bustadfelt Hovden

Saksbehandsaming i følgje plan- og bygningslova

	Dato	Dato plankart	Dato føresegner
Oppstart, vedtak	dd.mm.åå	———	———
Kunngjering oppstart	dd.mm.åå	———	———
1gangs handsaming, vedtak	dd.mm.åå	dd.mm.åå	dd.mm.åå
Offentleg ettersyn, fra - til	dd.mm.åå - dd.mm.åå	dd.mm.åå	dd.mm.åå
2gangs handsaming, vedtak	dd.mm.åå	dd.mm.åå	dd.mm.åå
Godkjend Gulen kommunestyre	dd.mm.åå	dd.mm.åå	dd.mm.åå
Kunngjering vedtatt reguleringsplan	dd.mm.åå	dd.mm.åå	dd.mm.åå

UNDER BEHANDLING

Opus

Plan utarbeidd av:	Saksnummer: xxxxxx
Offentlig plan	Plannummer: xxxxxx
Vert sett inn etter 1. gongs handsaming	Dato plankart sist revidert: 27.03.07

Det vert stadfesta at planen er i samsvar med kommunestyret sitt vedtak: _____