


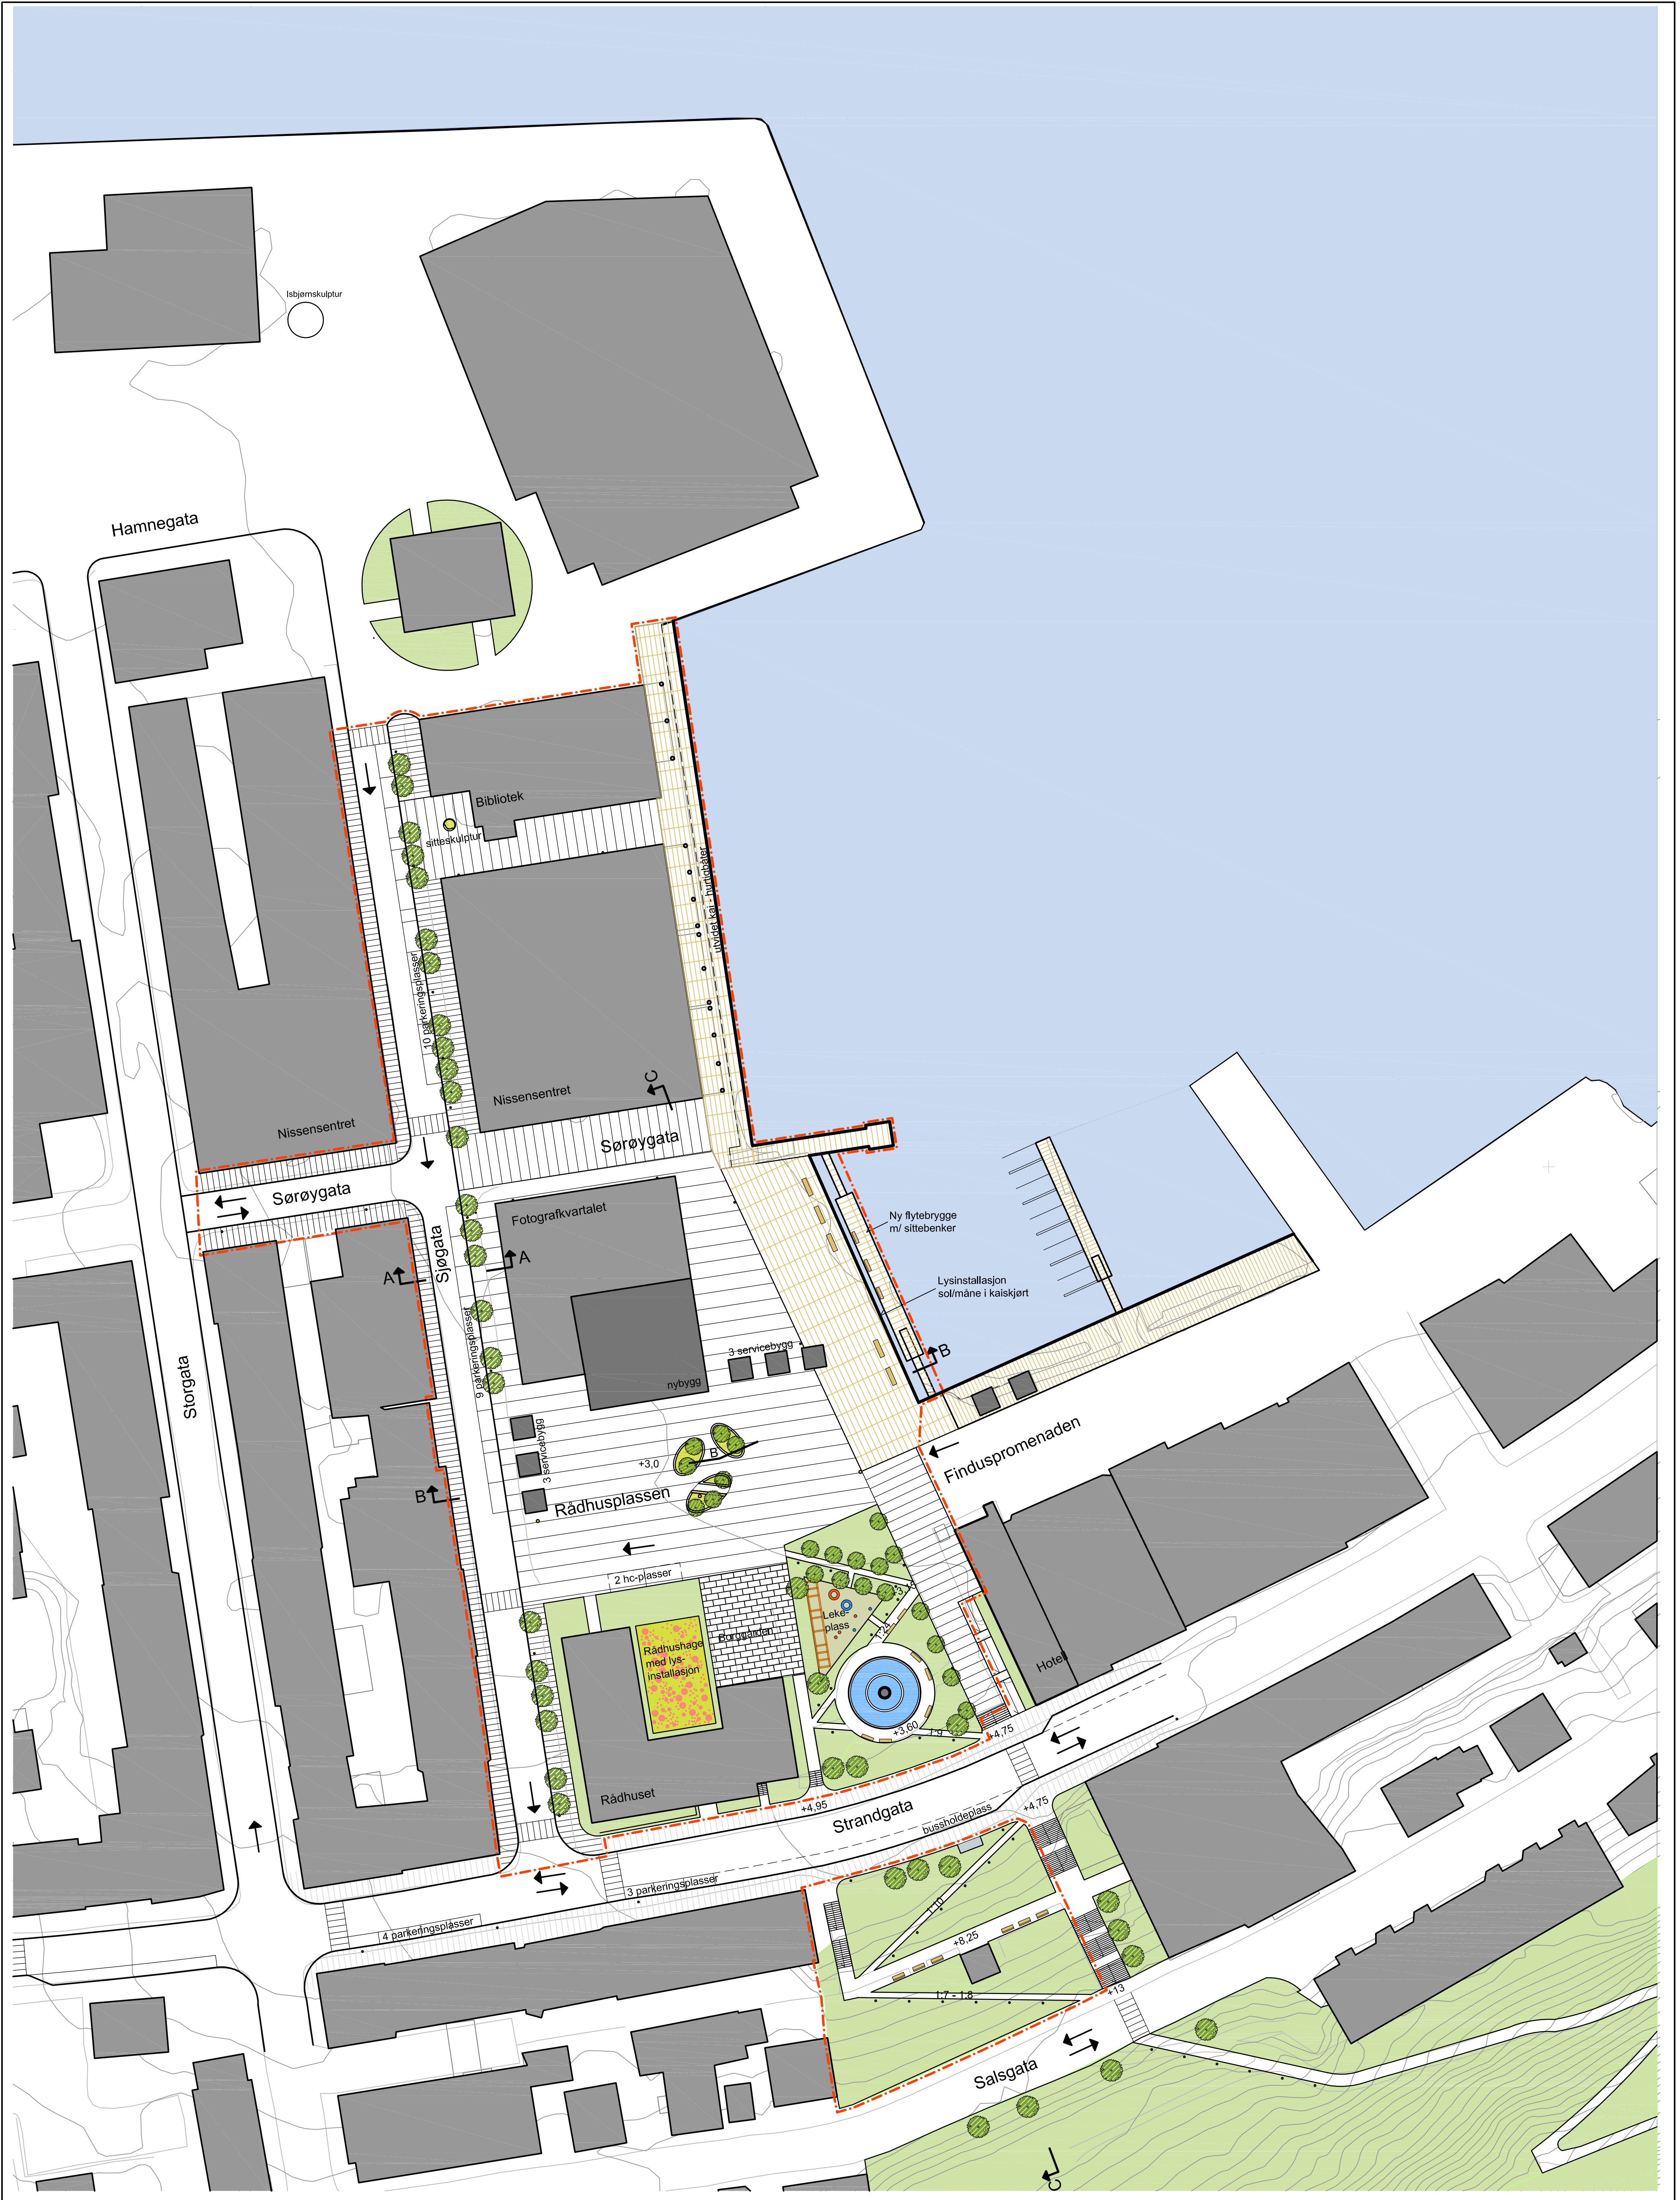

- Prosjektavgrensning
- Belegg, 60 % asfalt, 40 % naturstein
- Natursteinbelegg, kjørestert
- Altaskifer
- Mønstret naturstein
- Nytt tredekke brygge / kai
- Tredekke Finduspromenaden
- Kjøreretning
- Belysningspunkt



Rev.nr.	Revisjon	Sign.	Dato
GATEBRUKSPÅN HAMMERFEST		Dato: 14.12.10	
Sjøgata, torget og Ole Olsen-parken		Tegnet av: lj	
		Kontr. av: ob	
		Målestokk: A1 = 1:500	
Plan		Filnavn:	
		F:\prosj\61036\Kart\Gatebrukspl	
		Tegn.nr.	
INBY landskap DESIGN AS		Kunstner Irene Rasmussen	
		G-01	