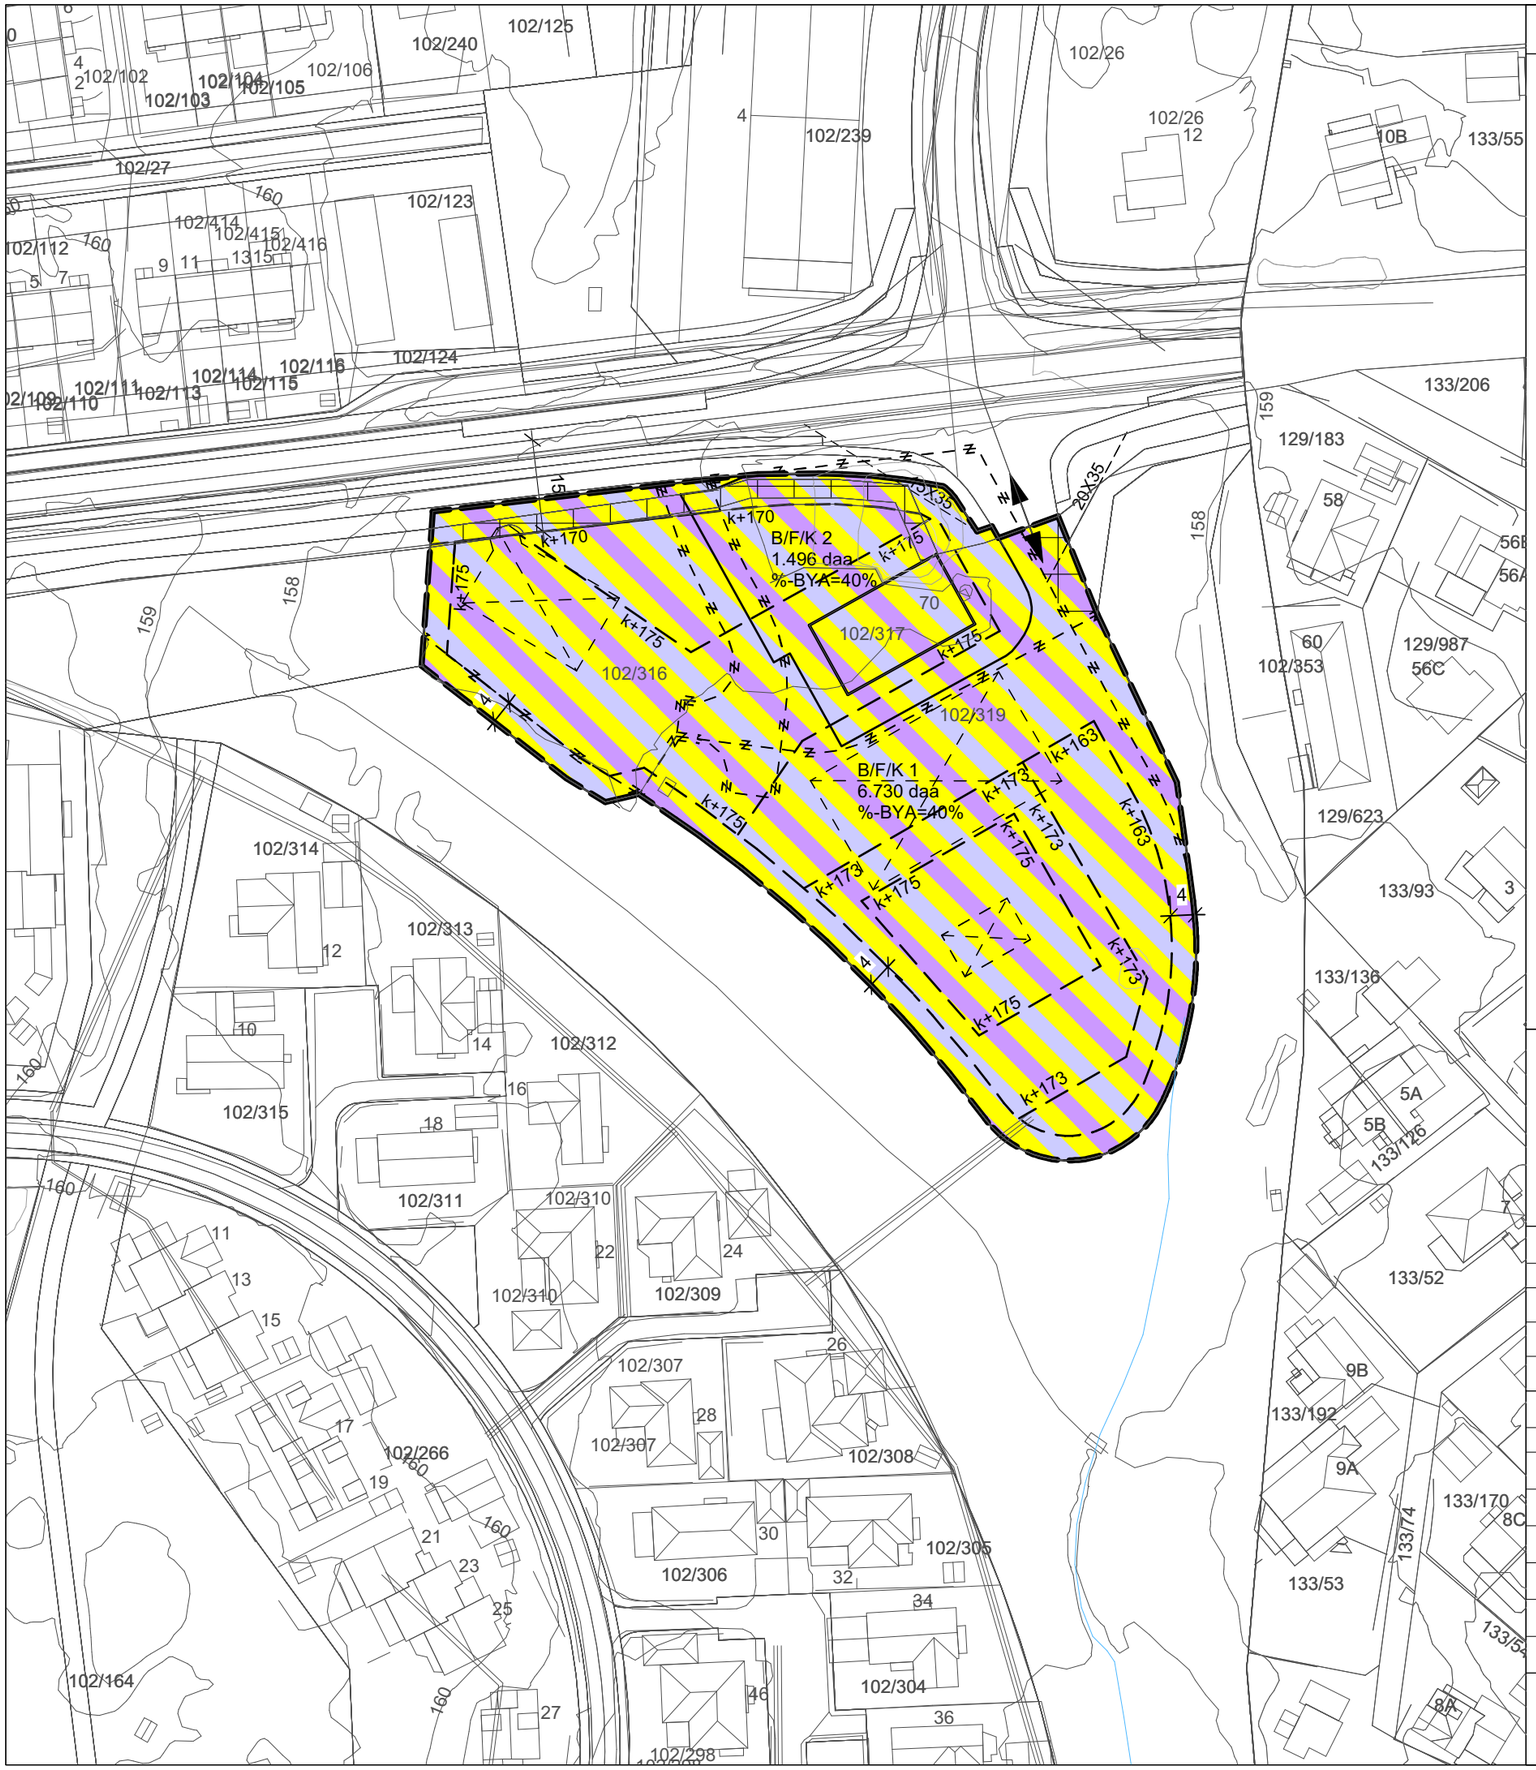

TEGNFORKLARING

AREALFORMÅL PBL §12-5

BEBYGGELSE OG ANLEGG
PBL §12-5 NR. 1

B/F/K — 1802 BOLIG/FORRETNING/KONTOR

HENSYNSONER PBL §12-6 JF. §11-8

BÅNDLEGGINGSSONE
PBL §11-8D

H700 — 700 BÅNDLEGGINGSSONE, RIGGOMRÅDE

JURIDISKE FLATER, TEKSTER, LINJER, PUNKTSYMBOLER

- PLANGRENSE
- FORMÅLSGRENSE
- 1204 EIENDOMSGRENSE SOM SKAL OPPHEVES
- 1211 BYGGEGRENSE
- 1222 FRISIKTLINJE
- 1214 BEBYGGELSE SOM INNGÅR I PLANEN
- 1215 BEBYGGELSE SOM FORUTSETTES FJERNET
- 1242 REGULERT AVKJØRSEL
- 1259 MÅLE OG AVSTANDSLINJE

ÅS KOMMUNE

DETALJREGULERING FOR NORDBYVEIEN 70, 72 OG 74

MED TILHØRENDE REGULERINGSBESTEMMELSER

KARTOPPLYSNINGER

KILDE BASISKART:	FKB-B
DATO BASISKART:	
KOORDINATSYSTEM:	UTM32 Euref89
HØYDEGRUNNLAG:	NN1954
EKVIDISTANSE:	1 METER
MÅLESTOKK:	1:1000

0 — 50 m

REVISJON

BESKRIVELSE	DATO	BOKSTAVINDEKS	SIGNATUR
Revidert plankart til 2. gangs behandling. Endret byggelinjer og byggehøyder i B/F/K 1, søndre del.	**11.10.2016**	**A**	

SAKSBEHANDLING I FØLGE PLAN OG BYGNINGSLOVEN

SAKSGANG	DATO	SAKSNUMMER	SIGNATUR
PLANOPPSTART KUNNGJORT	16.02.2016		
1. GANGS BEHANDLING I DET FASTE UTVALG FOR PLANSAKER	09.06.2016		
OFFENTLIG ETTERSYN FRA TIL	23.6.16-31.8.16		
2. GANGS BEHANDLING I DET FASTE UTVALG FOR PLANSAKER	03.11.2016		
KOMMUNESTYRETS VEDTAK			
PLANVEDTAK KUNNGJORT			

FORSLAGSSTILLER	UTARBEIDET AV	TEGNINGSNUMMER	TEGNINGSDATO	SAKSBEHANDLER
NORDBYVEIEN 74 AS	A2 ARKITEKTER AS	01	12.05.2016	