


PROFIL NR. 50	75	100	125	150	0	25	50	75	100
HOR.KURV.	R=∞				R=-20		R=∞		R=30
BREDDUTV.	0.50m				0.30m				
TVERRFALL	5,0%				3,0%		3,0%		3,0%
H.kj.b.k.	5,0%				3,0%		3,0%		3,0%
V.kj.b.k.	5,0%				3,0%		3,0%		3,0%
PROFIL H.	107,42	107,35	107,27	107,19	107,11	107,03	106,95	106,88	106,80
TERRENG H.	106,98	107,06	107,14	107,22	107,30	107,38	107,46	107,54	107,62
OVERBYGN.T.	CM				CM		CM		CM

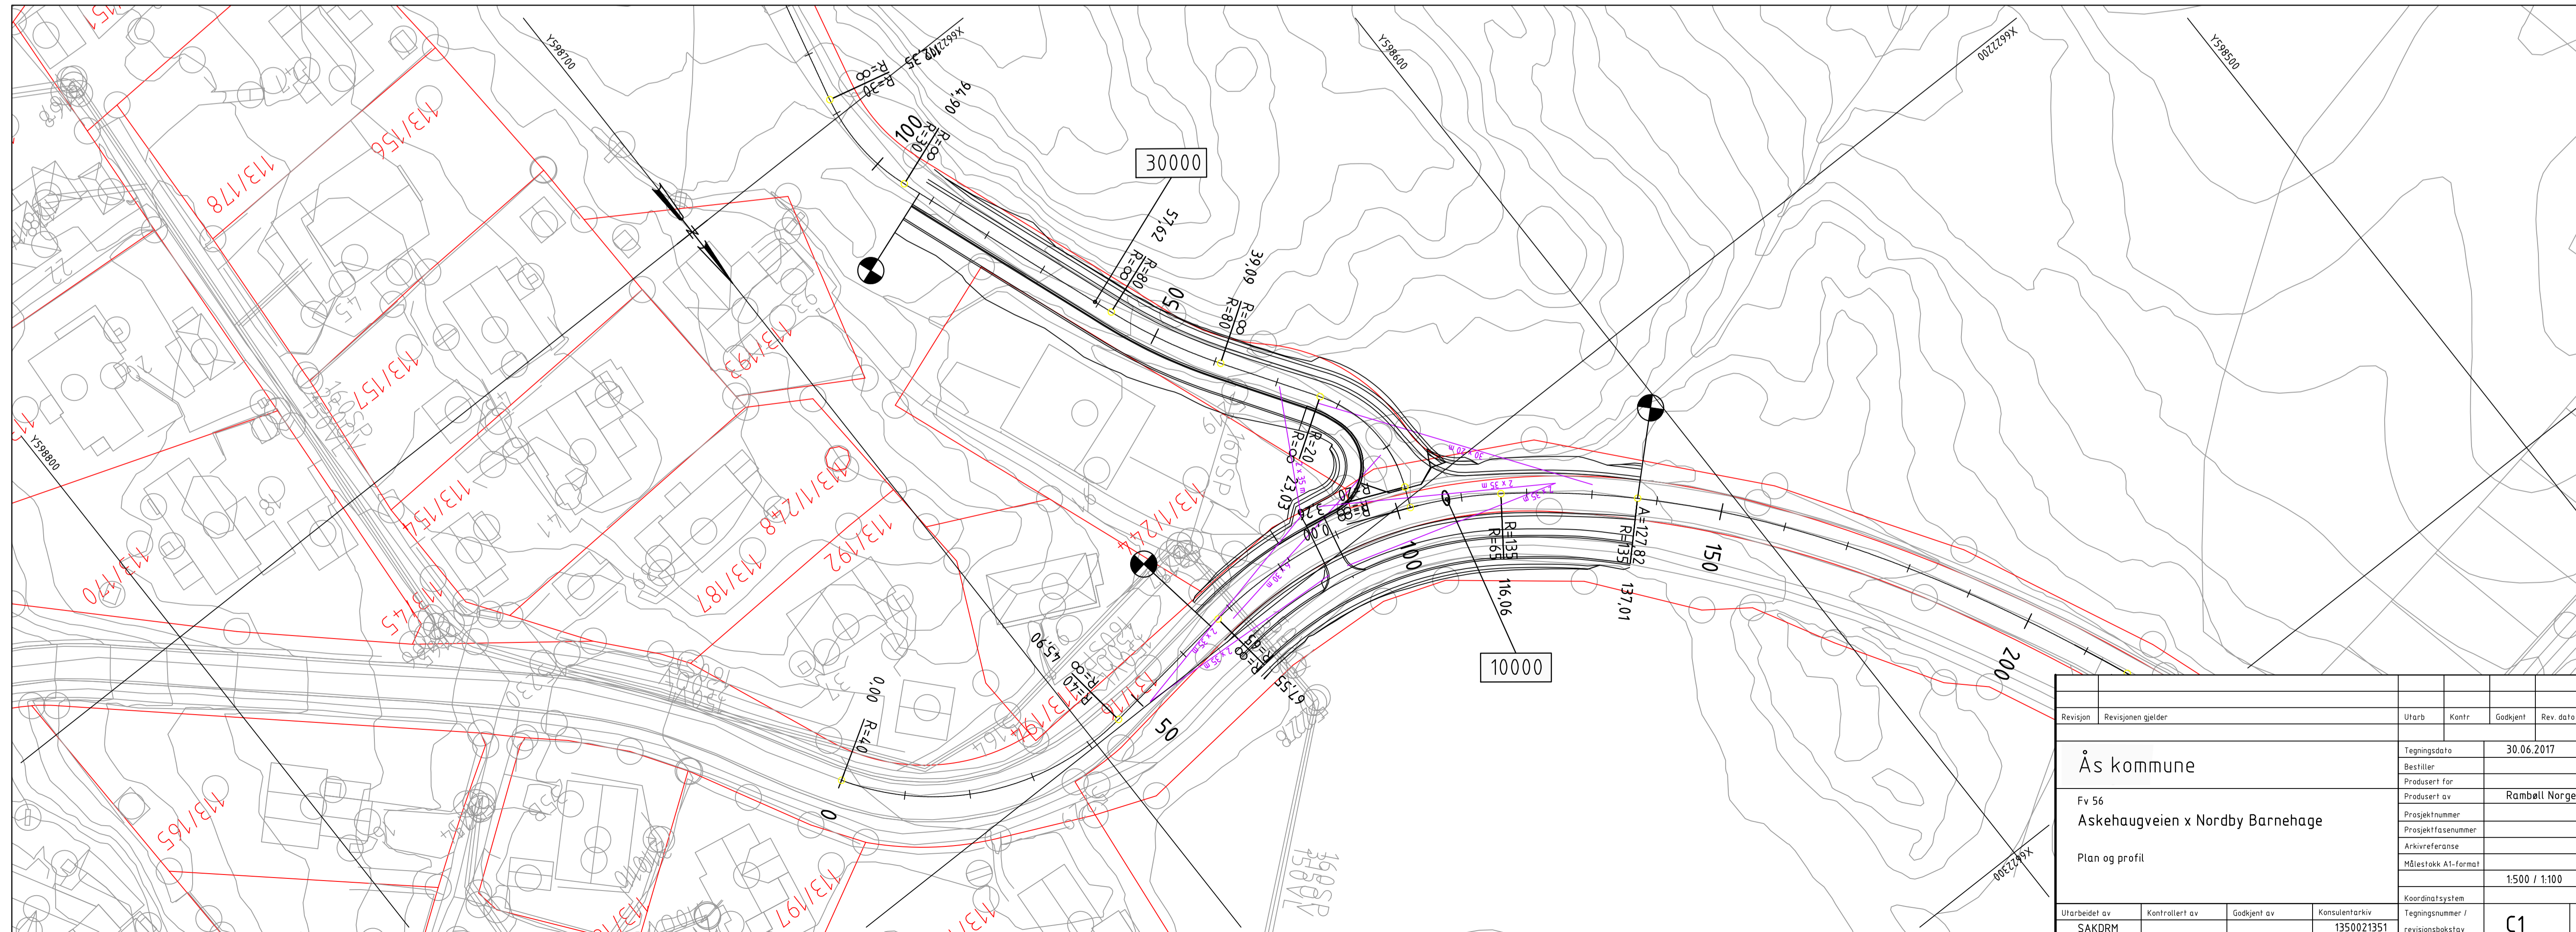

Revisjon	Revisjonen gjelder	Utdr.	Kontr.	Godkjent	Rev. dato
Ås kommune		Tegningsdato: 30.06.2017			
Fv 56		Bestiller:			
Askehaugveien x Nordby Barnehage		Produsert for:			
Plan og profil		Produsert av: Rambøll Norge AS			
		Prosjektnummer:			
		Prosjektfaser nummer:			
		Arkivreferanse:			
		Målestokk A1-format:			
		1:500 / 1:100			
		Koordinat system:			
		Tegningsnummer / revisjonsboksstav:			
Utarbeidet av:	Kontrollert av:	Godkjent av:	Konsulentarkiv:	1350021351	
SAKDRM				C1	