Tegnforklaring

SOSI-versjon 4.5
Kartref: Euref 89 Sone 33
Ajour: FKB 6.1.2017
Høyderef: NN1954
Ekvidistanse: 1 m
Kartmålestokk: A1: 1250

Linjetyper

- Planens begrensning
- Formålsgrense
- Grense for fareområde
- Grense for angitt hensynssone
- Frisiktlinje
- Byggegrense
- Bebyggelse som forutsettes fjernet
- Regulert fotgjengerfelt
- Eiendomsgrense som skal oppheves
- Grense for sikringssone

Reguleringsformål

Eierform

Områder med offentlig eierform er markert med bokstaven o.
Områder med felles eierform er markert med bokstaven f.
Områder uten markering har annen eierform (privat).

0 — 100m

Revisjon	Dato	Saksnr.	Signatur

Detaljregulering for Hålogalandsparken med tilhørende bestemmelser

PLAN NR. 1913201701

Forslagsstiller: Skånland kommune	DATO	19.09.2018	
SAKSBEHANDLING IFLG. PLAN- OG BYGNINGSLOVEN	SAKSNR.	DATO	SIGN.
Oppstartsmøte		14.10.14	LAAUT
Kunngjøring av oppstart av planarbeid		02.12.14	LAAUT
1. gangs behandling i planutvalget		29.04.15	
Offentlig ettersyn fra 02.12.14 til 30.01.15			
2. gangs behandling i planutvalget	02/18	18.01.18	
2. gangs offentlig ettersyn fra 24.01.18 til 09.03.18			
3. gangs behandling i planutvalget	76/18	23.08.18	
Kommunestyrets behandling	48/18	19.09.18	
Sluttbehandling i planutvalget			
Kommunestyrets vedtak:	0003/19	19.02.19	

UTARBEIDET AV:

SKÅNLAND KOMMUNE — Norconsult

a.1) Sikringssoner (PBL § 12-6)

- Frisikt

a.3) Faresoner (PBL § 12-6)

- Høyspenningsanlegg (inkl høyspentkabler)

c) Sone med angitte særlige hensyn (PBL § 12-6)

- Hensyn grønnstruktur

1. Bebyggelse og anlegg (PBL § 12-5, pkt 1)

- Kombinert bebyggelse og anleggsformål

2. Samferdselsanlegg og teknisk infrastruktur (PBL § 12-5, pkt 2)

- SKV Kjøreveg
- SF Fortau
- SGS Gang-/sykkelveg
- SVT Annen veggrunn - tekniske anlegg
- SKH Kollektivholdeplass

3. Grønnstruktur (PBL § 12-5, pkt 3)

- G Grønnstruktur

Symboler

- Avkjørsel - både inn og utkjøring
- Stengning av avkjørsel

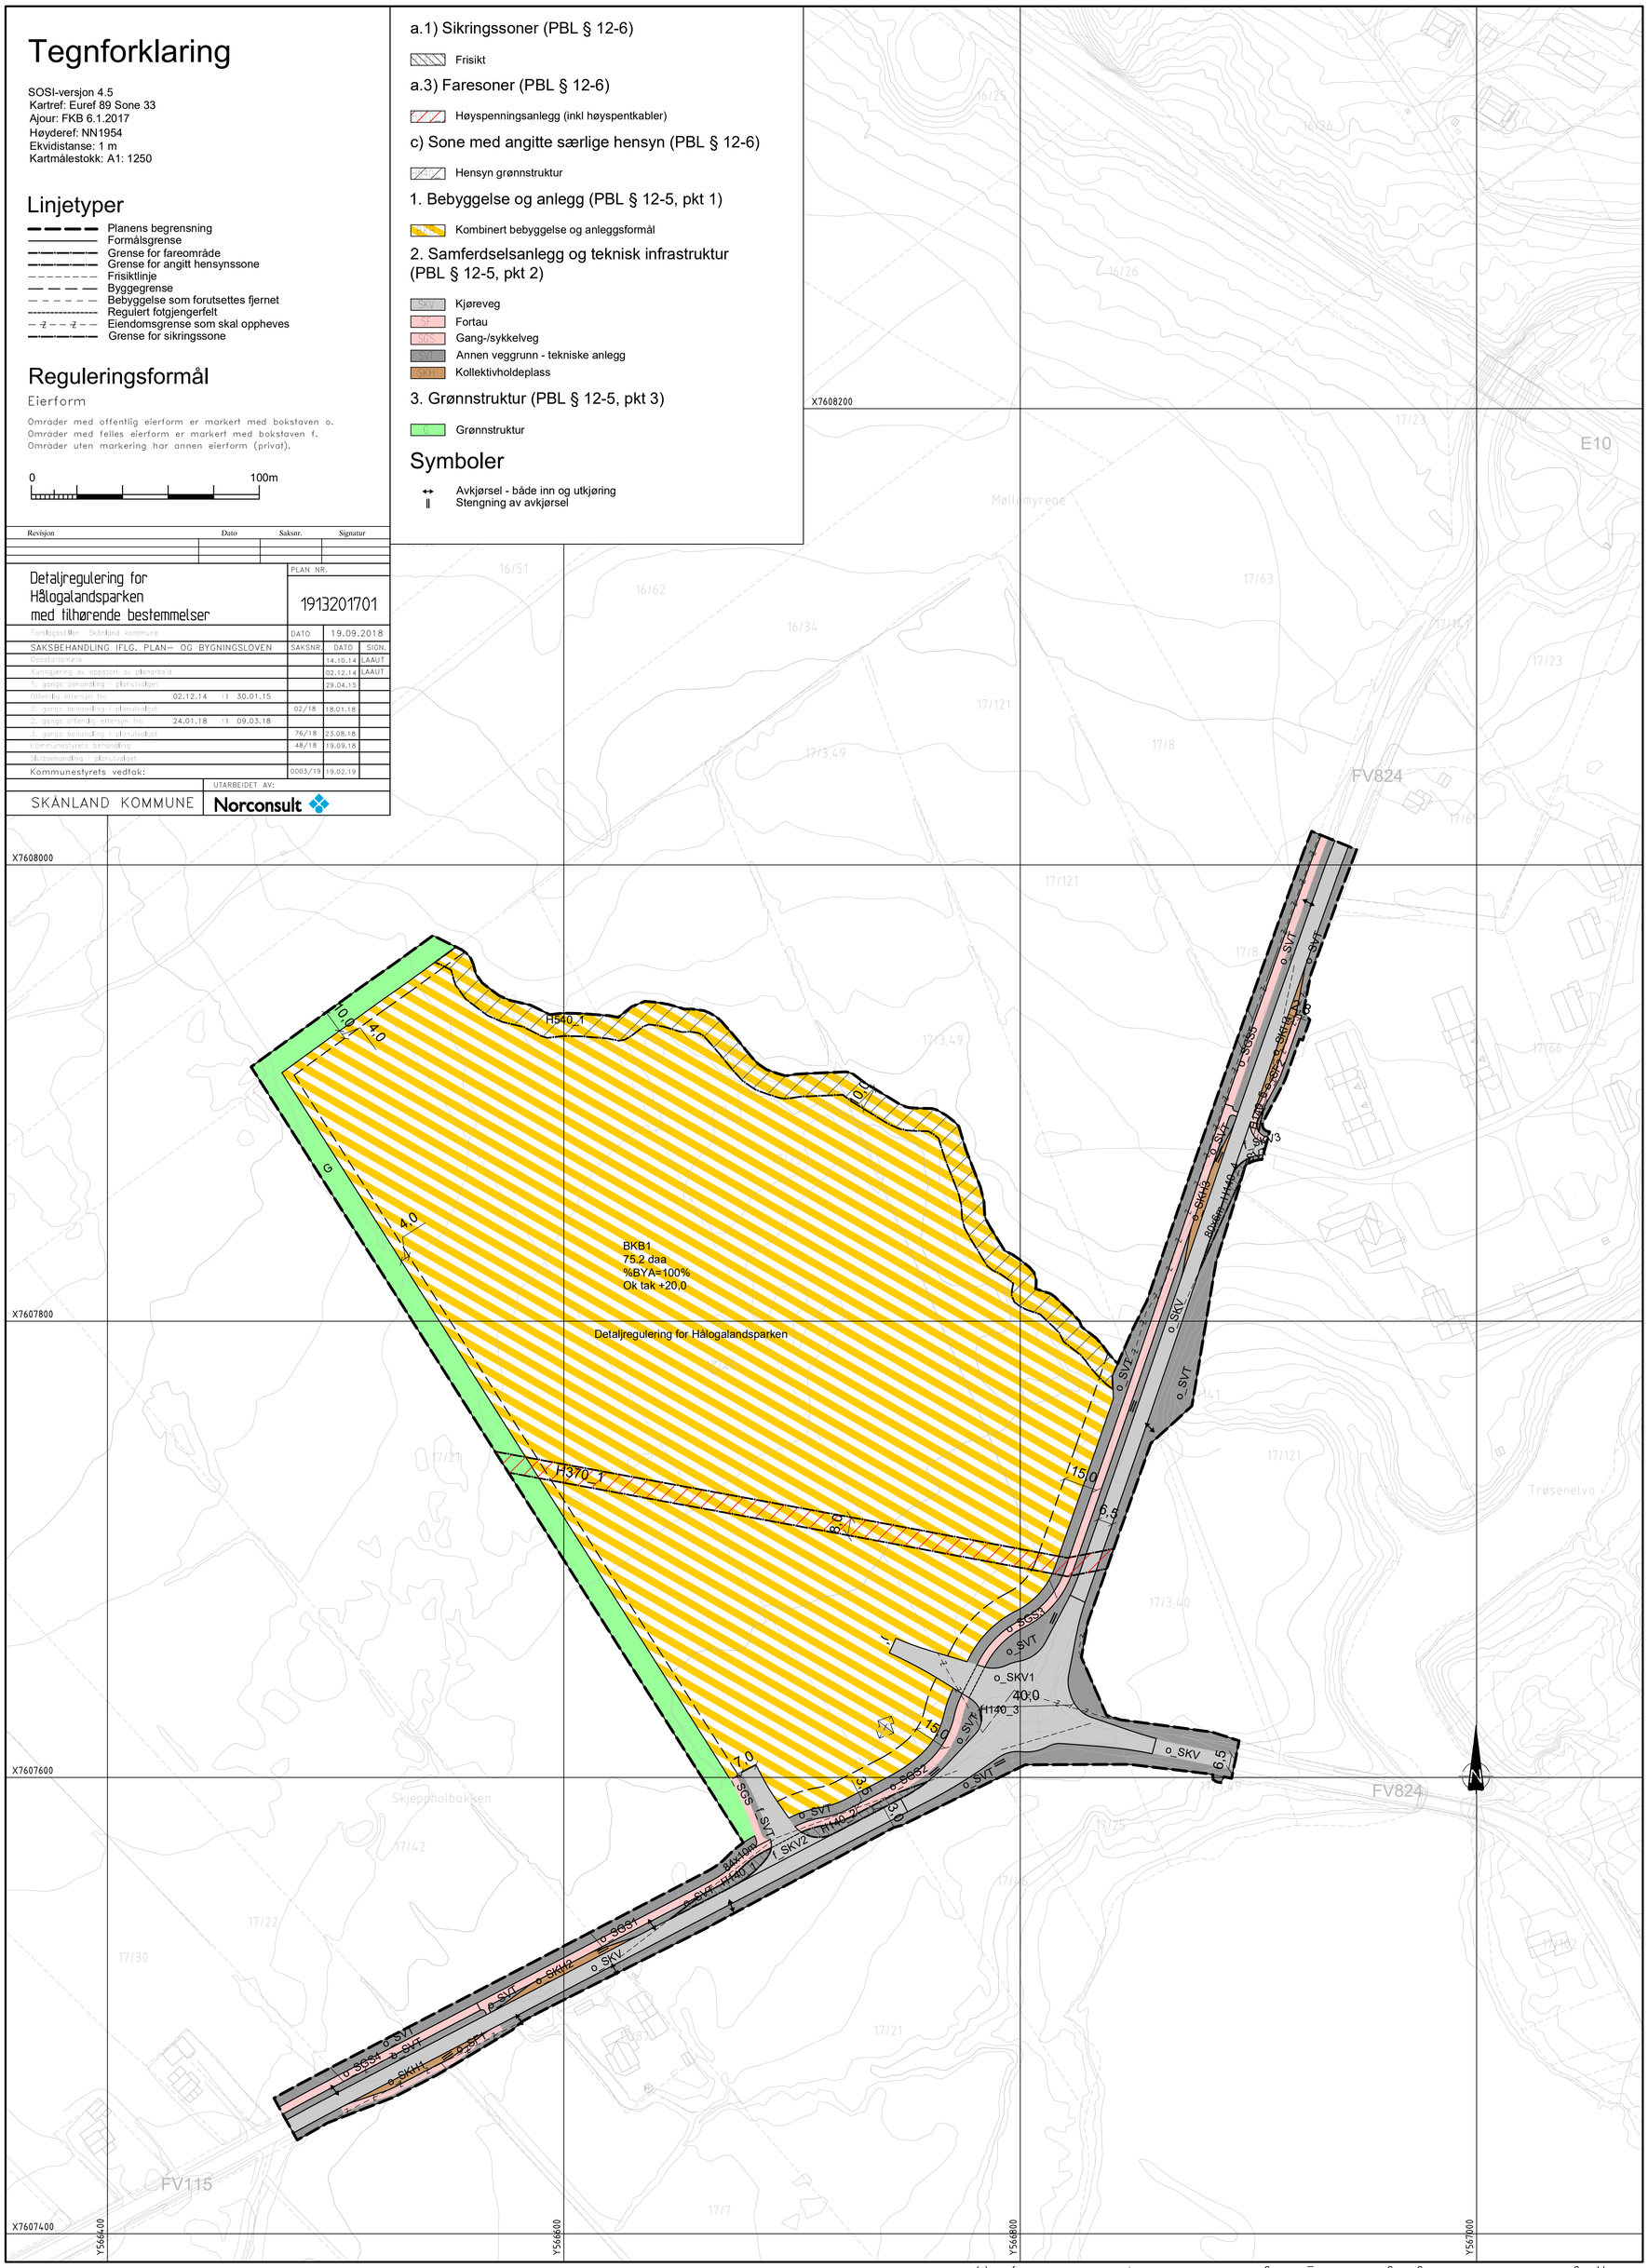

"X:\nor\oppdrag\Harstad\512\35\5123573\DAK\Regulering\Modell\Plankart_sofra.dwg - SoFRa - Plottet: 2019-02-20, 12:12:37 - LAYOUT = Layout2 (3) - XREF = 2017-01-06 Grunnkart"