


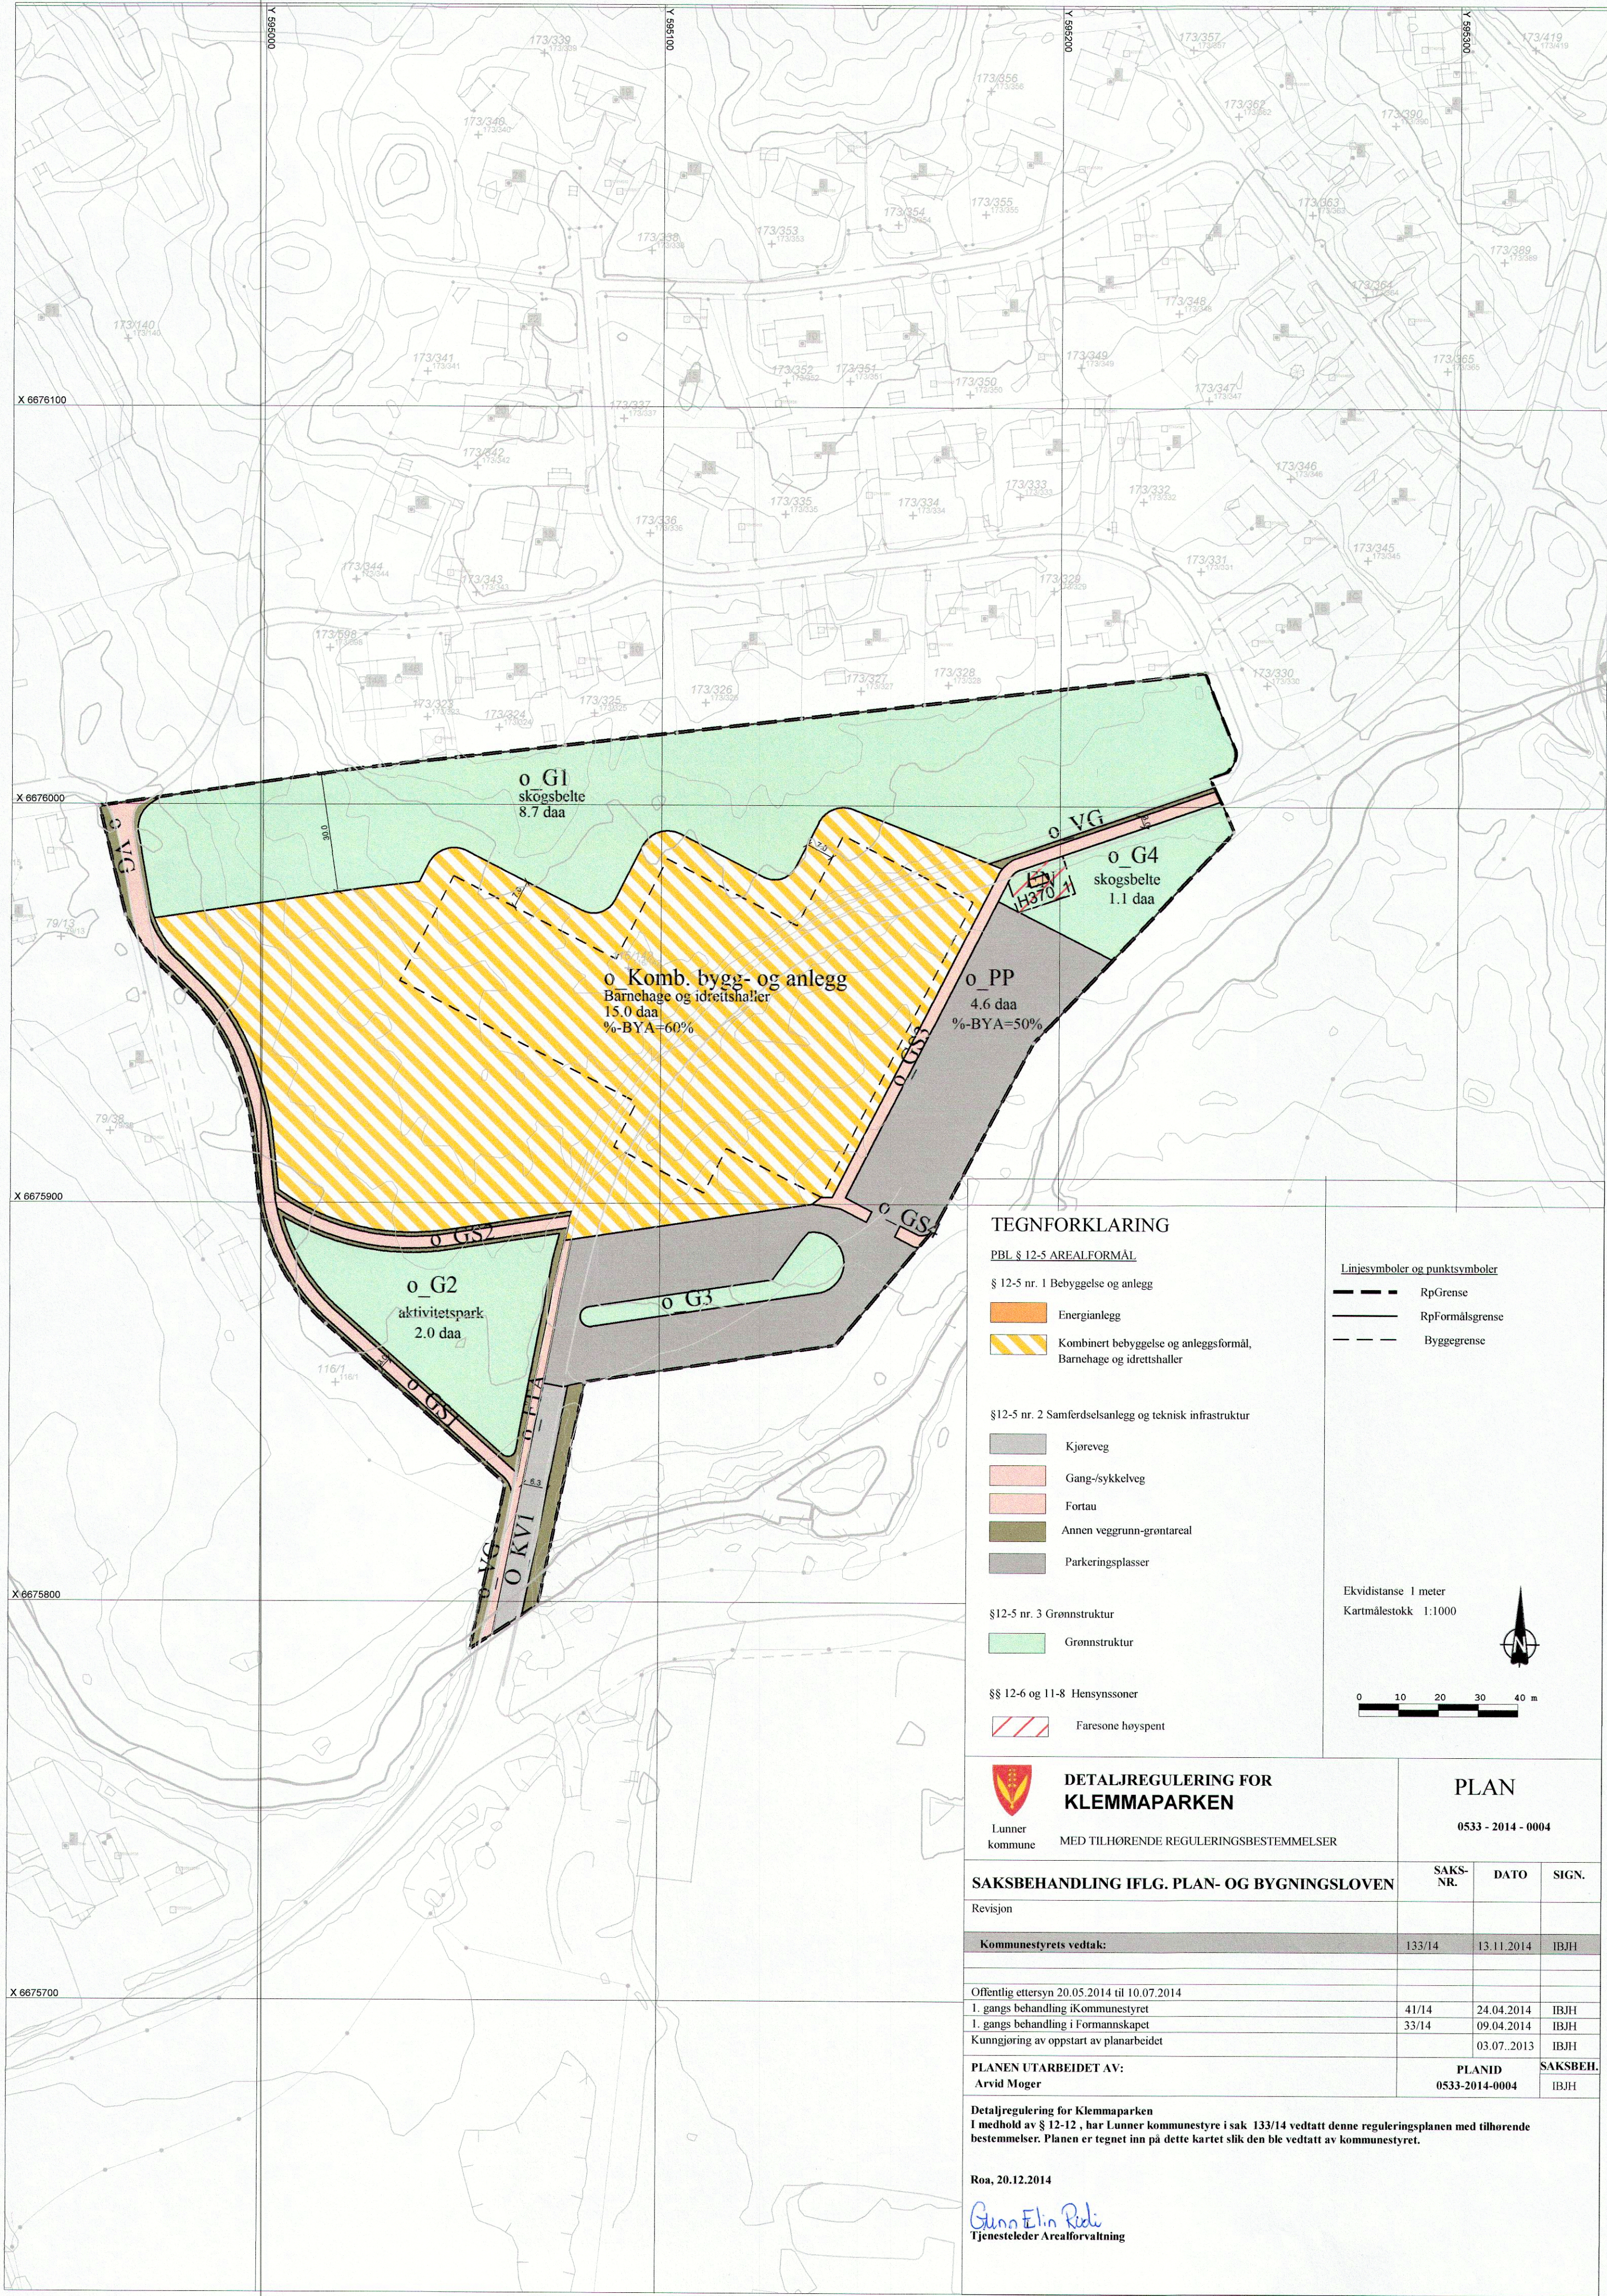

TEGNFORKLARING

PBL § 12-5 AREALFORMÅL

§ 12-5 nr. 1 Bebyggelse og anlegg

- Energianlegg
- Kombinert bebyggelse og anleggsformål, Barnehage og idrettshaller

§12-5 nr. 2 Samferdselsanlegg og teknisk infrastruktur

- Kjøreveg
- Gang-/sykkelveg
- Fortau
- Annen veggrunn-grøntareal
- Parkeringsplasser

§12-5 nr. 3 Grønnstruktur

- Grønnstruktur


§§ 12-6 og 11-8 Hensynssoner

- Faresone høyspent

Linjesymboler og punktsymboler

- RpGrense
- RpFormålsgrense
- Byggegrense

Ekvidistanse 1 meter
Kartmålestokk 1:1000

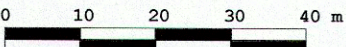



**DETALJREGULERING FOR
KLEMMAPARKEN**
Lunner kommune
MED TILHØRENDE REGULERINGSBESTEMMELSER

PLAN
0533 - 2014 - 0004

SAKS- NR.	DATO	SIGN.
Revisjon		
Kommunestyrets vedtak:		
133/14	13.11.2014	IBJH
Offentlig ettersyn 20.05.2014 til 10.07.2014		
1. gangs behandling i Kommunestyret	41/14	24.04.2014 IBJH
1. gangs behandling i Formannskapet	33/14	09.04.2014 IBJH
Kunngjøring av oppstart av planarbeidet		03.07.2013 IBJH
PLANEN UTARBEIDET AV: Arvid Moger		SAKSBEH. IBJH

Detaljregulering for Klemmaparken
I medhold av § 12-12, har Lunner kommunestyre i sak 133/14 vedtatt denne reguleringsplanen med tilhørende bestemmelser. Planen er tegnet inn på dette kartet slik den ble vedtatt av kommunestyret.

Roa, 20.12.2014
Gunn Elin Redi
Tjenesteleder Arealforvaltning