

X6774000


X6773900

X6773800

X6773700

X6773600

X6773500

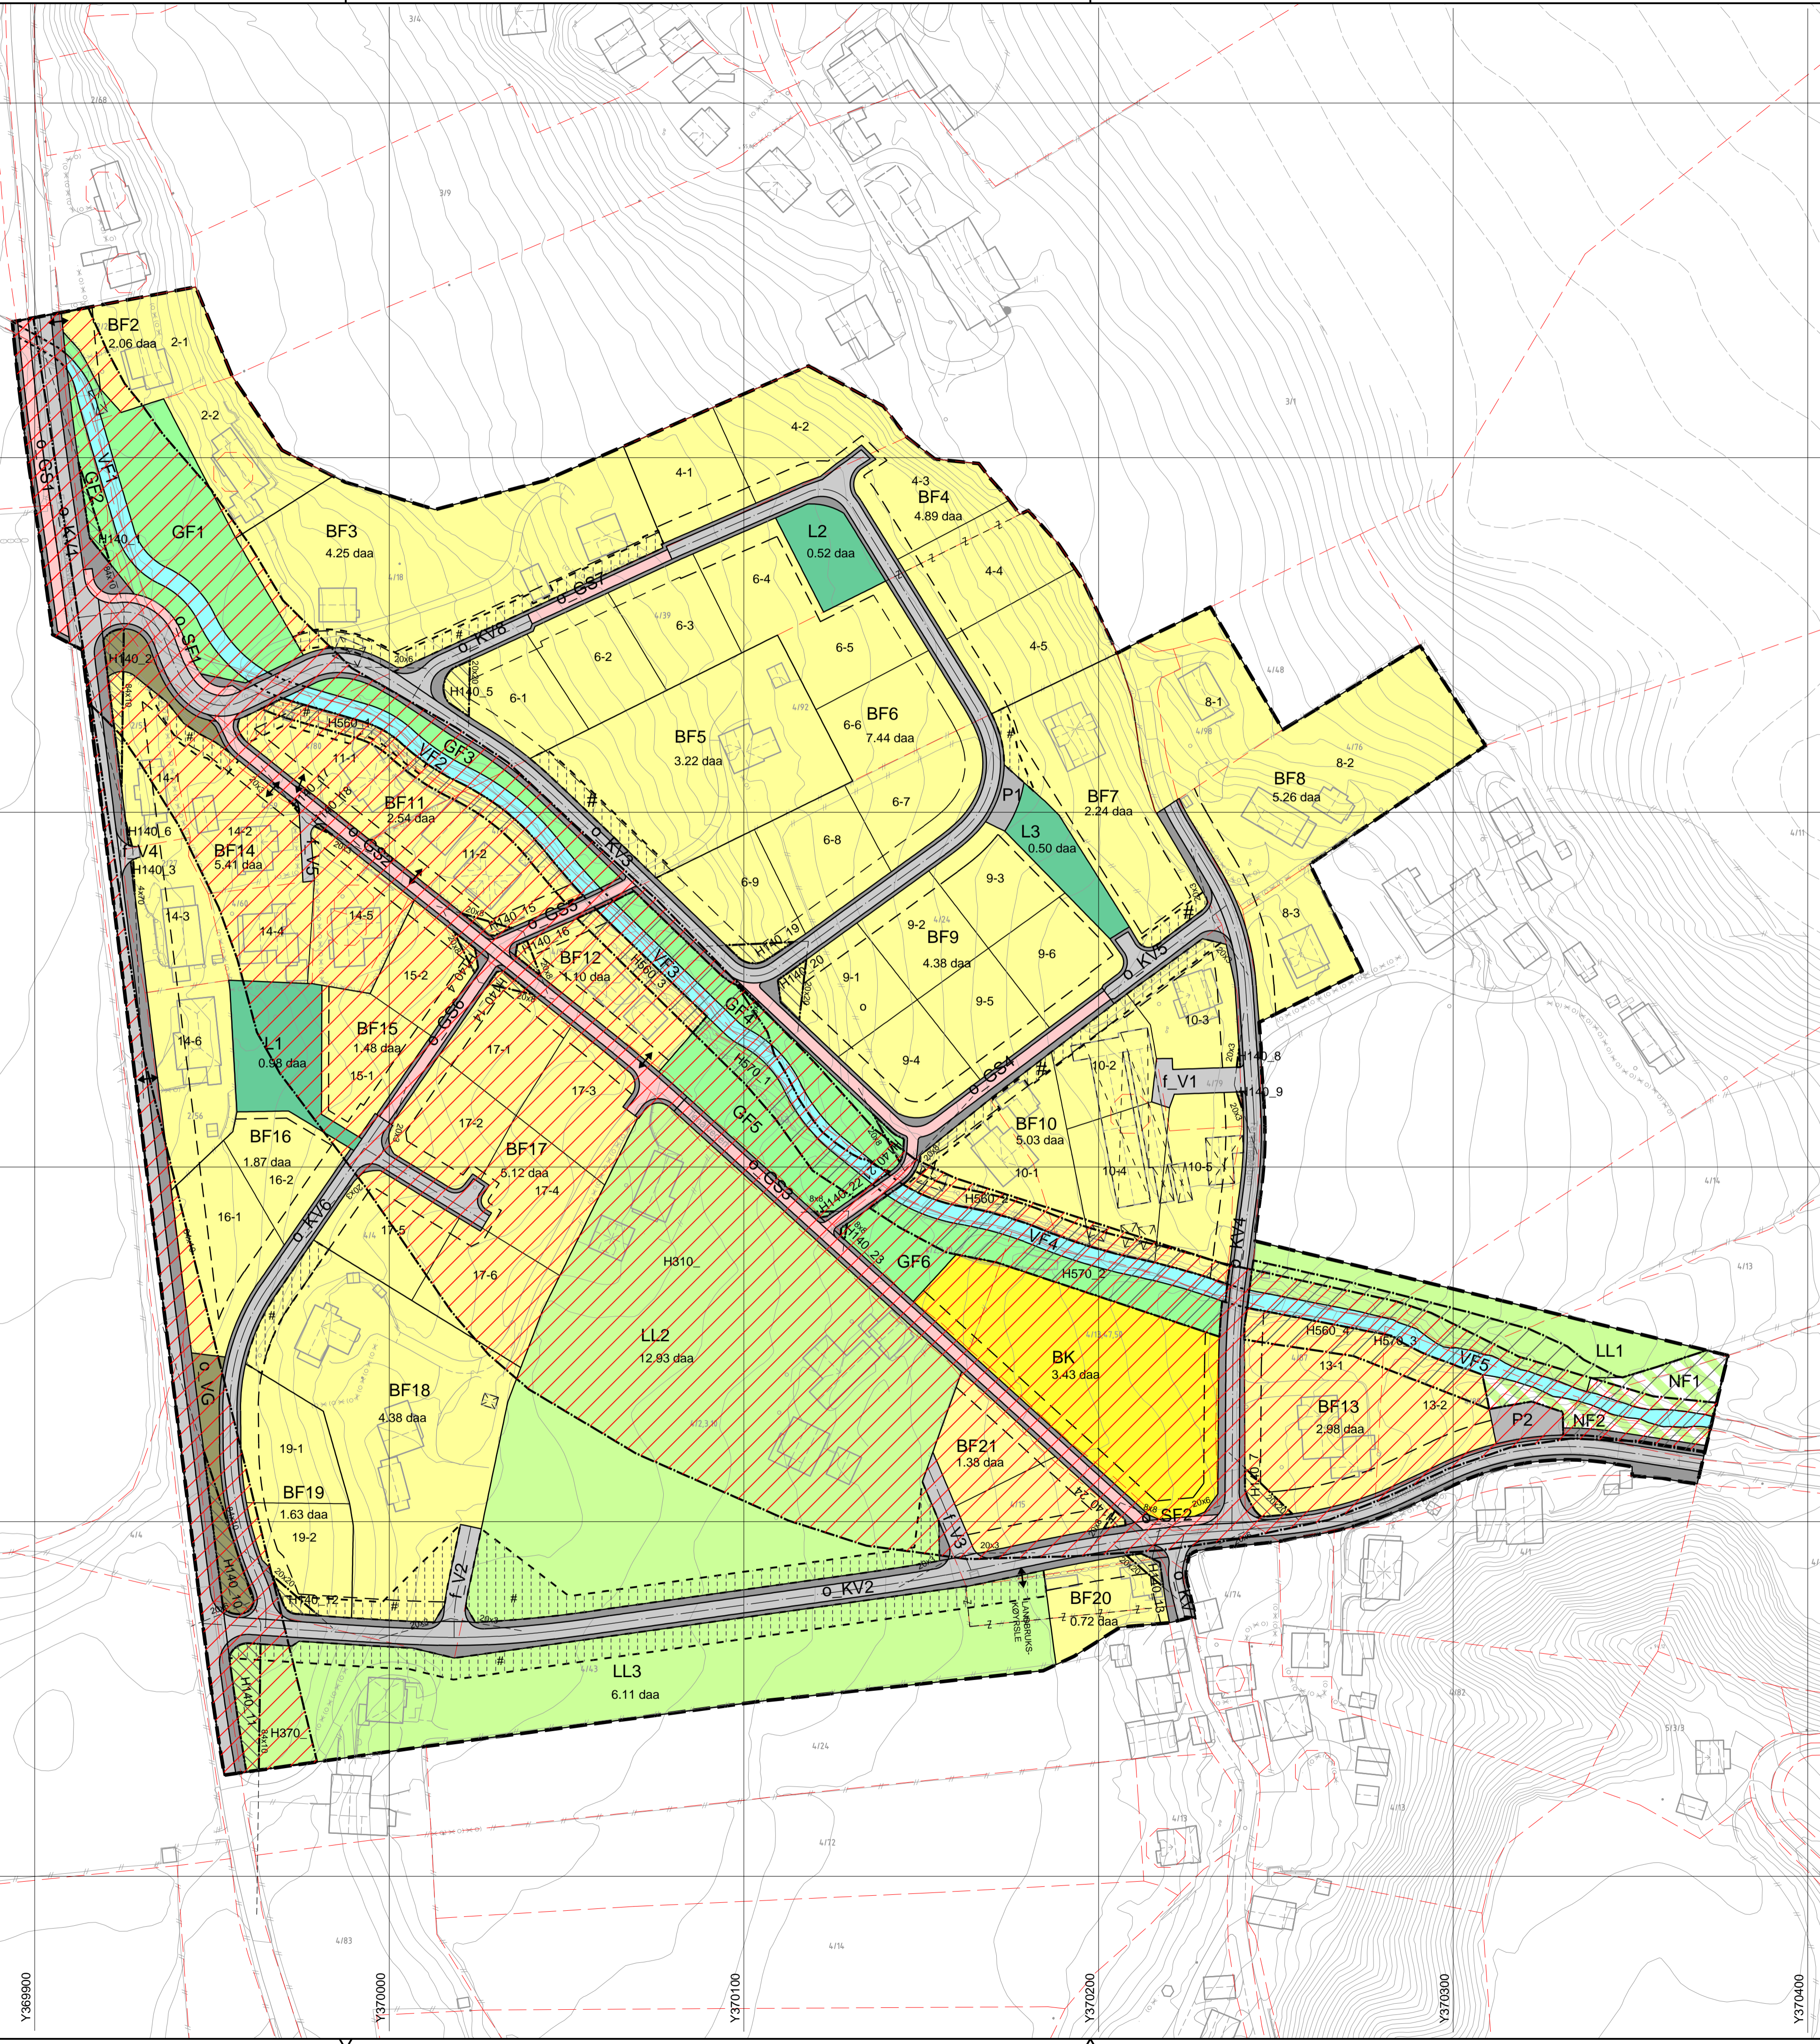

TEIKNFORKLARING

PBL § 12-5 OG §12-6 REGULERINGSPLAN

BEBYGGELSE OG ANLEGG (PBL §12-5, nr 1)	
	Bustader-fritliggende småhusbebyggelse
	Bustader-konsentrert småhusbebyggelse
	Leikeplass
SAMFERDSEL OG TEKNISK INFRASTRUKTUR (PBL §12-5, nr 2)	
	Veg
	Køyreveg
	Fortau
	Gang-/sykkelveg
	Anna veggrunn - tekniske anlegg
	Anna veggrunn - grøntareal
	Parkering
GRØNSTRUKTUR (PBL §12-5, nr 3)	
	Friområde
LNFR OMRÅDE (PBL §12-5, nr 5)	
	Landbruksformål
	Natur og friluftsområde
BRUK OG VERN AV SJØ OG VASSDRAG (PBL §12-5, nr 6)	
	Friluftsområde
o	= offentlig
f	= felles

OMSYNSSONER (PBL §12-6)			
	a.1) Sikingssoner		
	Friskt		
	a.3) Faresoner		
	Ras- og skredfare		
	Heggsplaningsanlegg (inkl hegspenkabler)		
	Bevering naturmiljø		
	Bevering kulturmiljø		
Føresetningsområde			
	Anlegg- og riggområde		
LINJE- OG PUNKTSYMBOLER			
	Planens avgrensning		
	Formålsgrænse		
	Grænse for sikingssoner		
	Grænse for fareområde		
	Grænse for omsynszone		
	Grænse for føresetningsområde		
	Regulert senterlinje		
	Frisiktlinje		
	Regulert tomtgrænse		
	Eiendomsgrænse som skal oppbevart		
	Bebyggelse som skal fjernast		
	Byggeline		
	Regulert kant kjørebane		
	Regulert parkeringsfelt		
	Tunnel (kulvert)		
	Bebyggelse som forutsettes fjernet		
	Avkryssing - både inn og utkrypning		
MALESTOKK: 1:1000			
TEGN DATO: 14.11.2016 SIGN: HAL/ASU			
REVIDERINGER			
DATO	SIGN	DATO	SIGN

SAKSGANG I FØLGE PLAN- OG BYGNINGSLOVEN			
Kunngjøring av oppstart			
1. gangs behandling			
Offentlig ettersyn			
2. gangs behandling			
KOMMUNESTYRETS VEDTAK			
DETALJREGULERING MED REGULERINGSFØRESEGN FOR:		PLAN NR:	TEGN NR
TENÅL alt.2		14172014	858916
Plan utarbeidet av:		asplan viak	



VIK KOMMUNE

