


LUNNER KOMMUNE

Reguleringsplan for SKOLEBERGET

I medhold av § 27 - 2 i plan- og bygningsloven av 14. juni 1985 nr. 77 med senere endringer, har **Lunner kommunestyre** i sak **19/04** i møte **11.03.2004** vedtatt denne reguleringsplanen med tilhørende reguleringsbestemmelser. Planen er tegnet inn på dette kartet slik den er vedtatt i Kommunestyret.

Roa, 09.07.2004

Flin Håkonsdalen
Fung. Ordfører

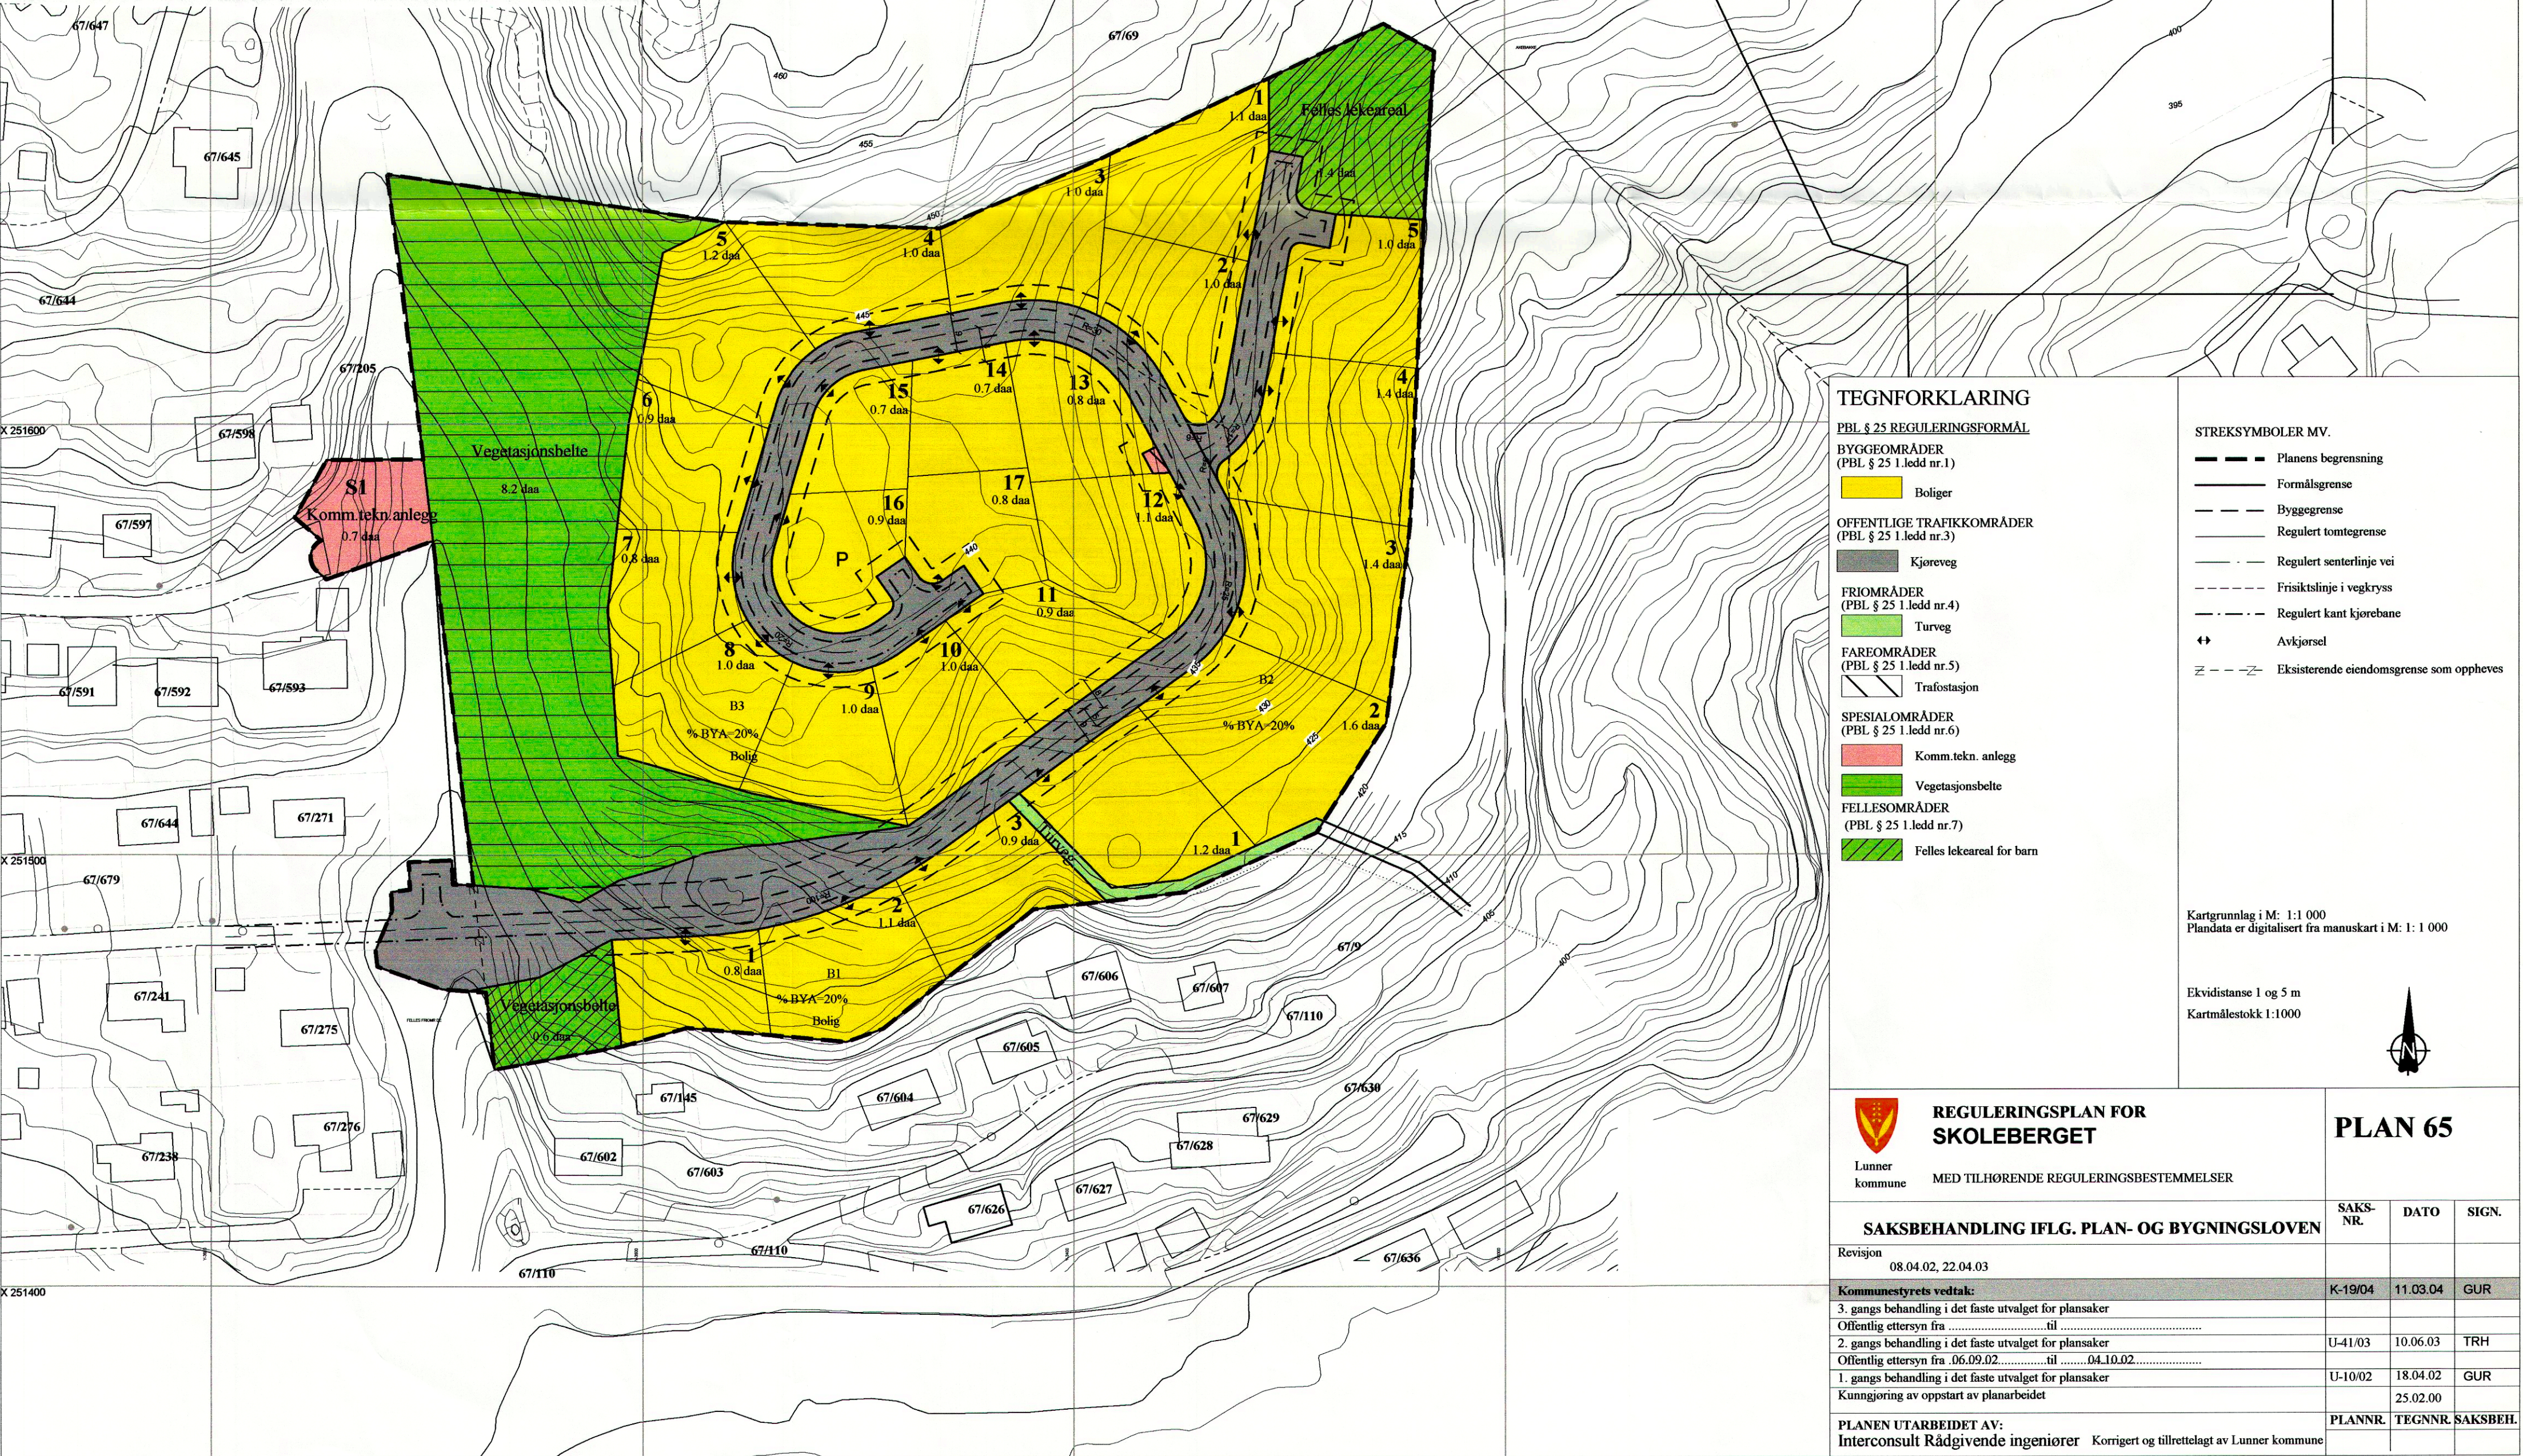

TEGNFORKLARING

PBL § 25 REGULERINGSFORMÅL

BYGGEOMRÅDER
(PBL § 25 1.ledd nr.1)

Boliger

OFFENTLIGE TRAFIKKOMRÅDER
(PBL § 25 1.ledd nr.3)

Kjøreveg

FRILANDSOMRÅDER
(PBL § 25 1.ledd nr.4)

Turveg

FAREOMRÅDER
(PBL § 25 1.ledd nr.5)

Trafostasjon

SPESIALOMRÅDER
(PBL § 25 1.ledd nr.6)

Komm. tekn. anlegg

Vegetasjonsbelte

FELLESOMRÅDER
(PBL § 25 1.ledd nr.7)

Felles lekeareal for barn

STREKSYMBOLER MV.

- Planens begrensning
- Formålsgrense
- Byggegrense
- Regulert tomtegrense
- Regulert senterlinje vei
- Frisiktslinje i vegkryss
- Regulert kant kjørebane
- Avkjørsel
- Eksisterende eiendomsgrense som oppheves

Kartgrunnlag i M: 1:1 000
Plandata er digitalisert fra manuskart i M: 1: 1 000

Ekvidistanse 1 og 5 m
Kartmålestokk 1:1000



REGULERINGSPLAN FOR
SKOLEBERGET

Lunner kommune MED TILHØRENDE REGULERINGSBESTEMMELSER

PLAN 65

SAKSBEHANDLING IFLG. PLAN- OG BYGNINGSLOVEN

Revisjon	SAKS-NR.	DATO	SIGN.
08.04.02, 22.04.03			
Kommunestyrets vedtak:			
3. gangs behandling i det faste utvalget for plansaker	K-19/04	11.03.04	GUR
Offentlig ettersyn fratil			
2. gangs behandling i det faste utvalget for plansaker	U-41/03	10.06.03	TRH
Offentlig ettersyn fra .06.09.02.....til04.10.02.....			
1. gangs behandling i det faste utvalget for plansaker	U-10/02	18.04.02	GUR
Kunngjøring av oppstart av planarbeidet		25.02.00	
PLANEN UTARBEIDET AV:			
Interconsult Rådgivende ingeniører	PLANNR.	TEGNNR.	SAKSBEH.
Korrigert og tilrettelagt av Lunner kommune			