


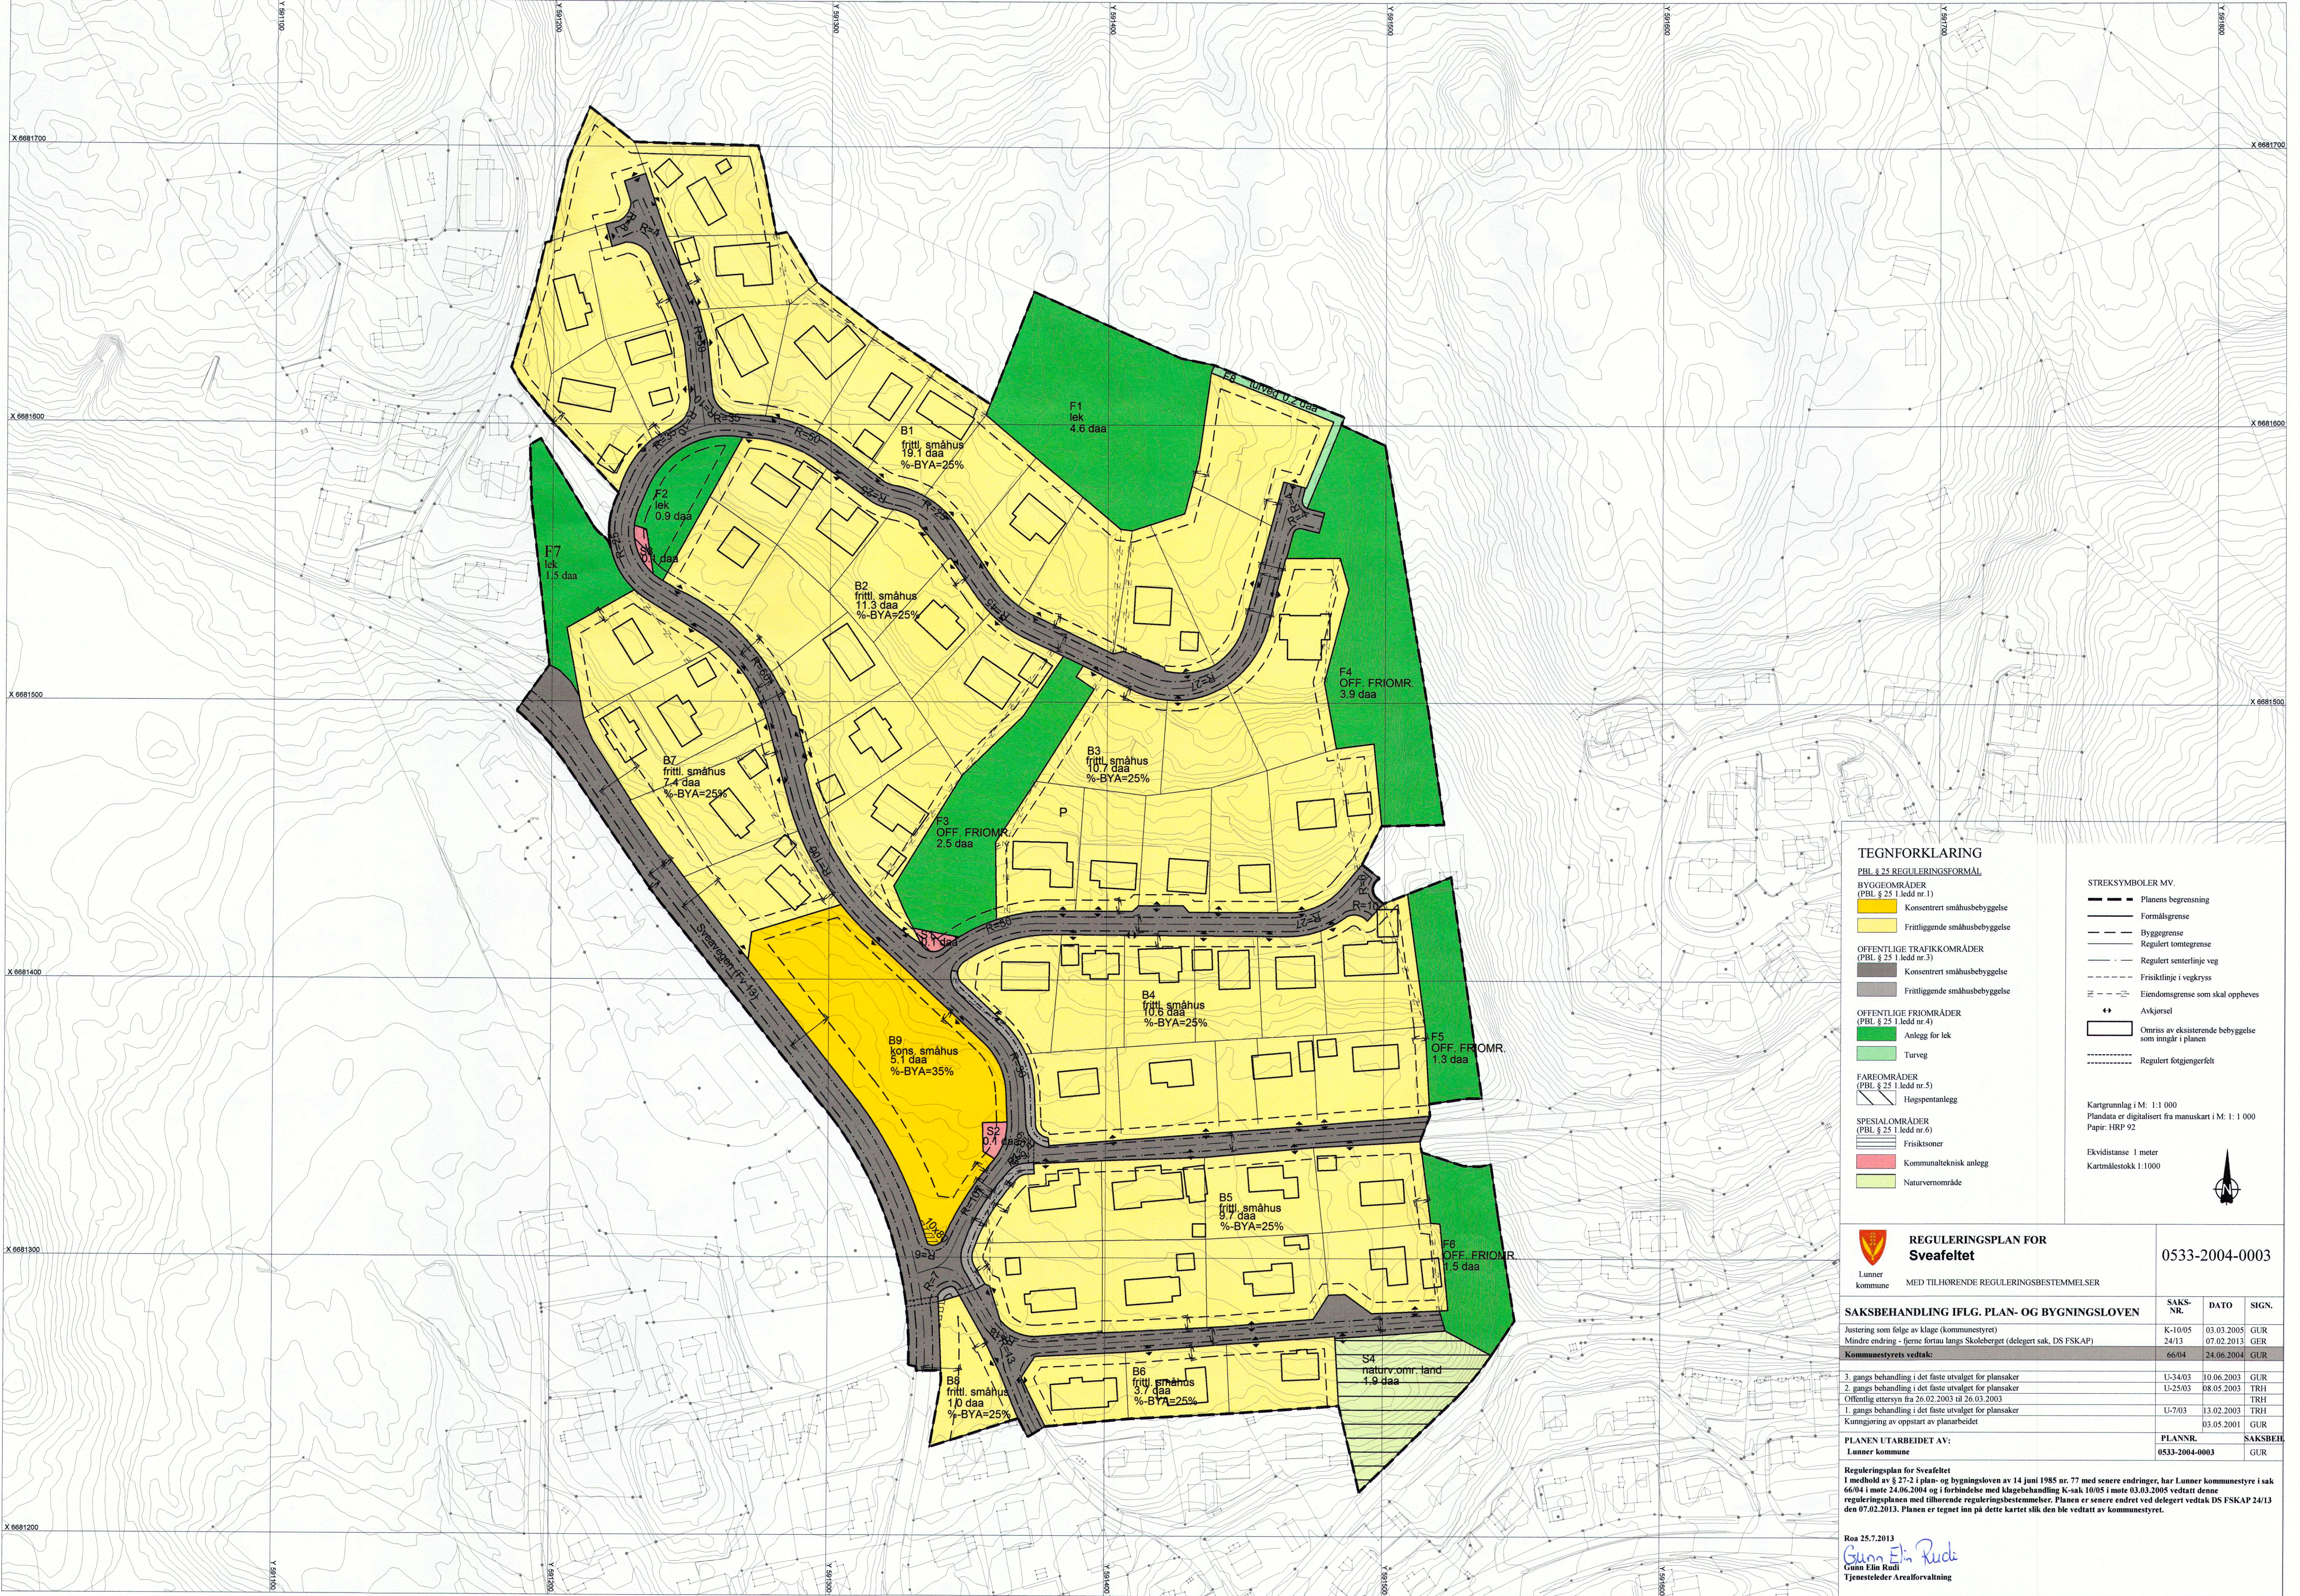

TEGNFORKLARING

PBL § 25 REGULERINGSMÅL

BYGGEOMRÅDER
(PBL § 25 1. ledd nr. 1)

Konsentrert småhusbebyggelse

Frittliggende småhusbebyggelse

OFFENTLIGE TRAFIKKOMRÅDER
(PBL § 25 1. ledd nr. 3)

Konsentrert småhusbebyggelse

Frittliggende småhusbebyggelse

OFFENTLIGE FRICOMRÅDER
(PBL § 25 1. ledd nr. 4)

Anlegg for lek

Turveg

FAREOMRÅDER
(PBL § 25 1. ledd nr. 5) Høgspenalegg**SPESIALOMRÅDER**
(PBL § 25 1. ledd nr. 6) Frisiktoner Kommunalteknisk anlegg Naturvernområde

STREKSMBOLER MV.

Planens begrensning

Formålsgrense

Byegrense

Regulert tomtegrense

Regulert senterlinje veg

Frisiklinje i vegkryss

Eiendomsgranse som skal oppheves

Avkjørsel

Omriss av eksisterende bebyggelse som inngår i planen

Regulert følgjengerfelt


Kartgrunnlag i M: 1:1 000

Plandata er digitalisert fra manuskart i M: 1:1 000

Papir: HRP 92

Ekvidistanse 1 meter

Kartmålestokk 1:1000

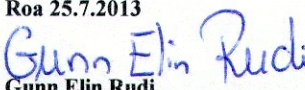 REGULERINGSPLAN FOR Sveafeltet Lunner kommune MED TILHØRENDE REGULERINGSBESTEMMELSER	0533-2004-0003		
SAKSBEHANDLING IFLG. PLAN- OG BYGNINGSLOVEN	SAKS-NR.	DATO	SIGN.
Justering som følge av klage (kommunestyret)	K-10/05	03.03.2005	GUR
Mindre endring - fjerne fortatt langs Skoleberget (delegert sak, DS FSKAP)	24/13	07.02.2013	GER
Kommunestyrets vedtak:	66/04	24.06.2004	GUR
3. gangs behandling i det faste utvalget for plansaker	U-34/03	10.06.2003	GUR
2. gangs behandling i det faste utvalget for plansaker	U-25/03	08.05.2003	TRH
Offentlig ettersyn fra 26.02.2003 til 26.03.2003			TRH
1. gangs behandling i det faste utvalget for plansaker	U-7/03	13.02.2003	TRH
Kunngjøring av oppstart av planarbeidet		03.05.2001	GUR
PLANEN UTARBEIDET AV: Lunner kommune	PLANNR. 0533-2004-0003	SAKSBEH. GUR	
Reguleringsplan for Sveafeltet I medhold av § 27-2 i plan- og bygningsloven av 14 juni 1985 nr. 77 med senere endringer, har Lunner kommunestyre i sak 66/04 i møte 24.06.2004 og i forbindelse med klagebehandling K-sak 10/05 i møte 03.03.2005 vedtatt denne reguleringsplanen med tilhørende reguleringsbestemmelser. Planen er senere endret ved delegert vedtak DS FSKAP 24/13 den 07.02.2013. Planen er tegnet inn på dette kartet slik den ble vedtatt av kommunestyret.			
Roa 25.7.2013  Gunn Elin Rudi Tjenestestedet Arealforvaltning			