


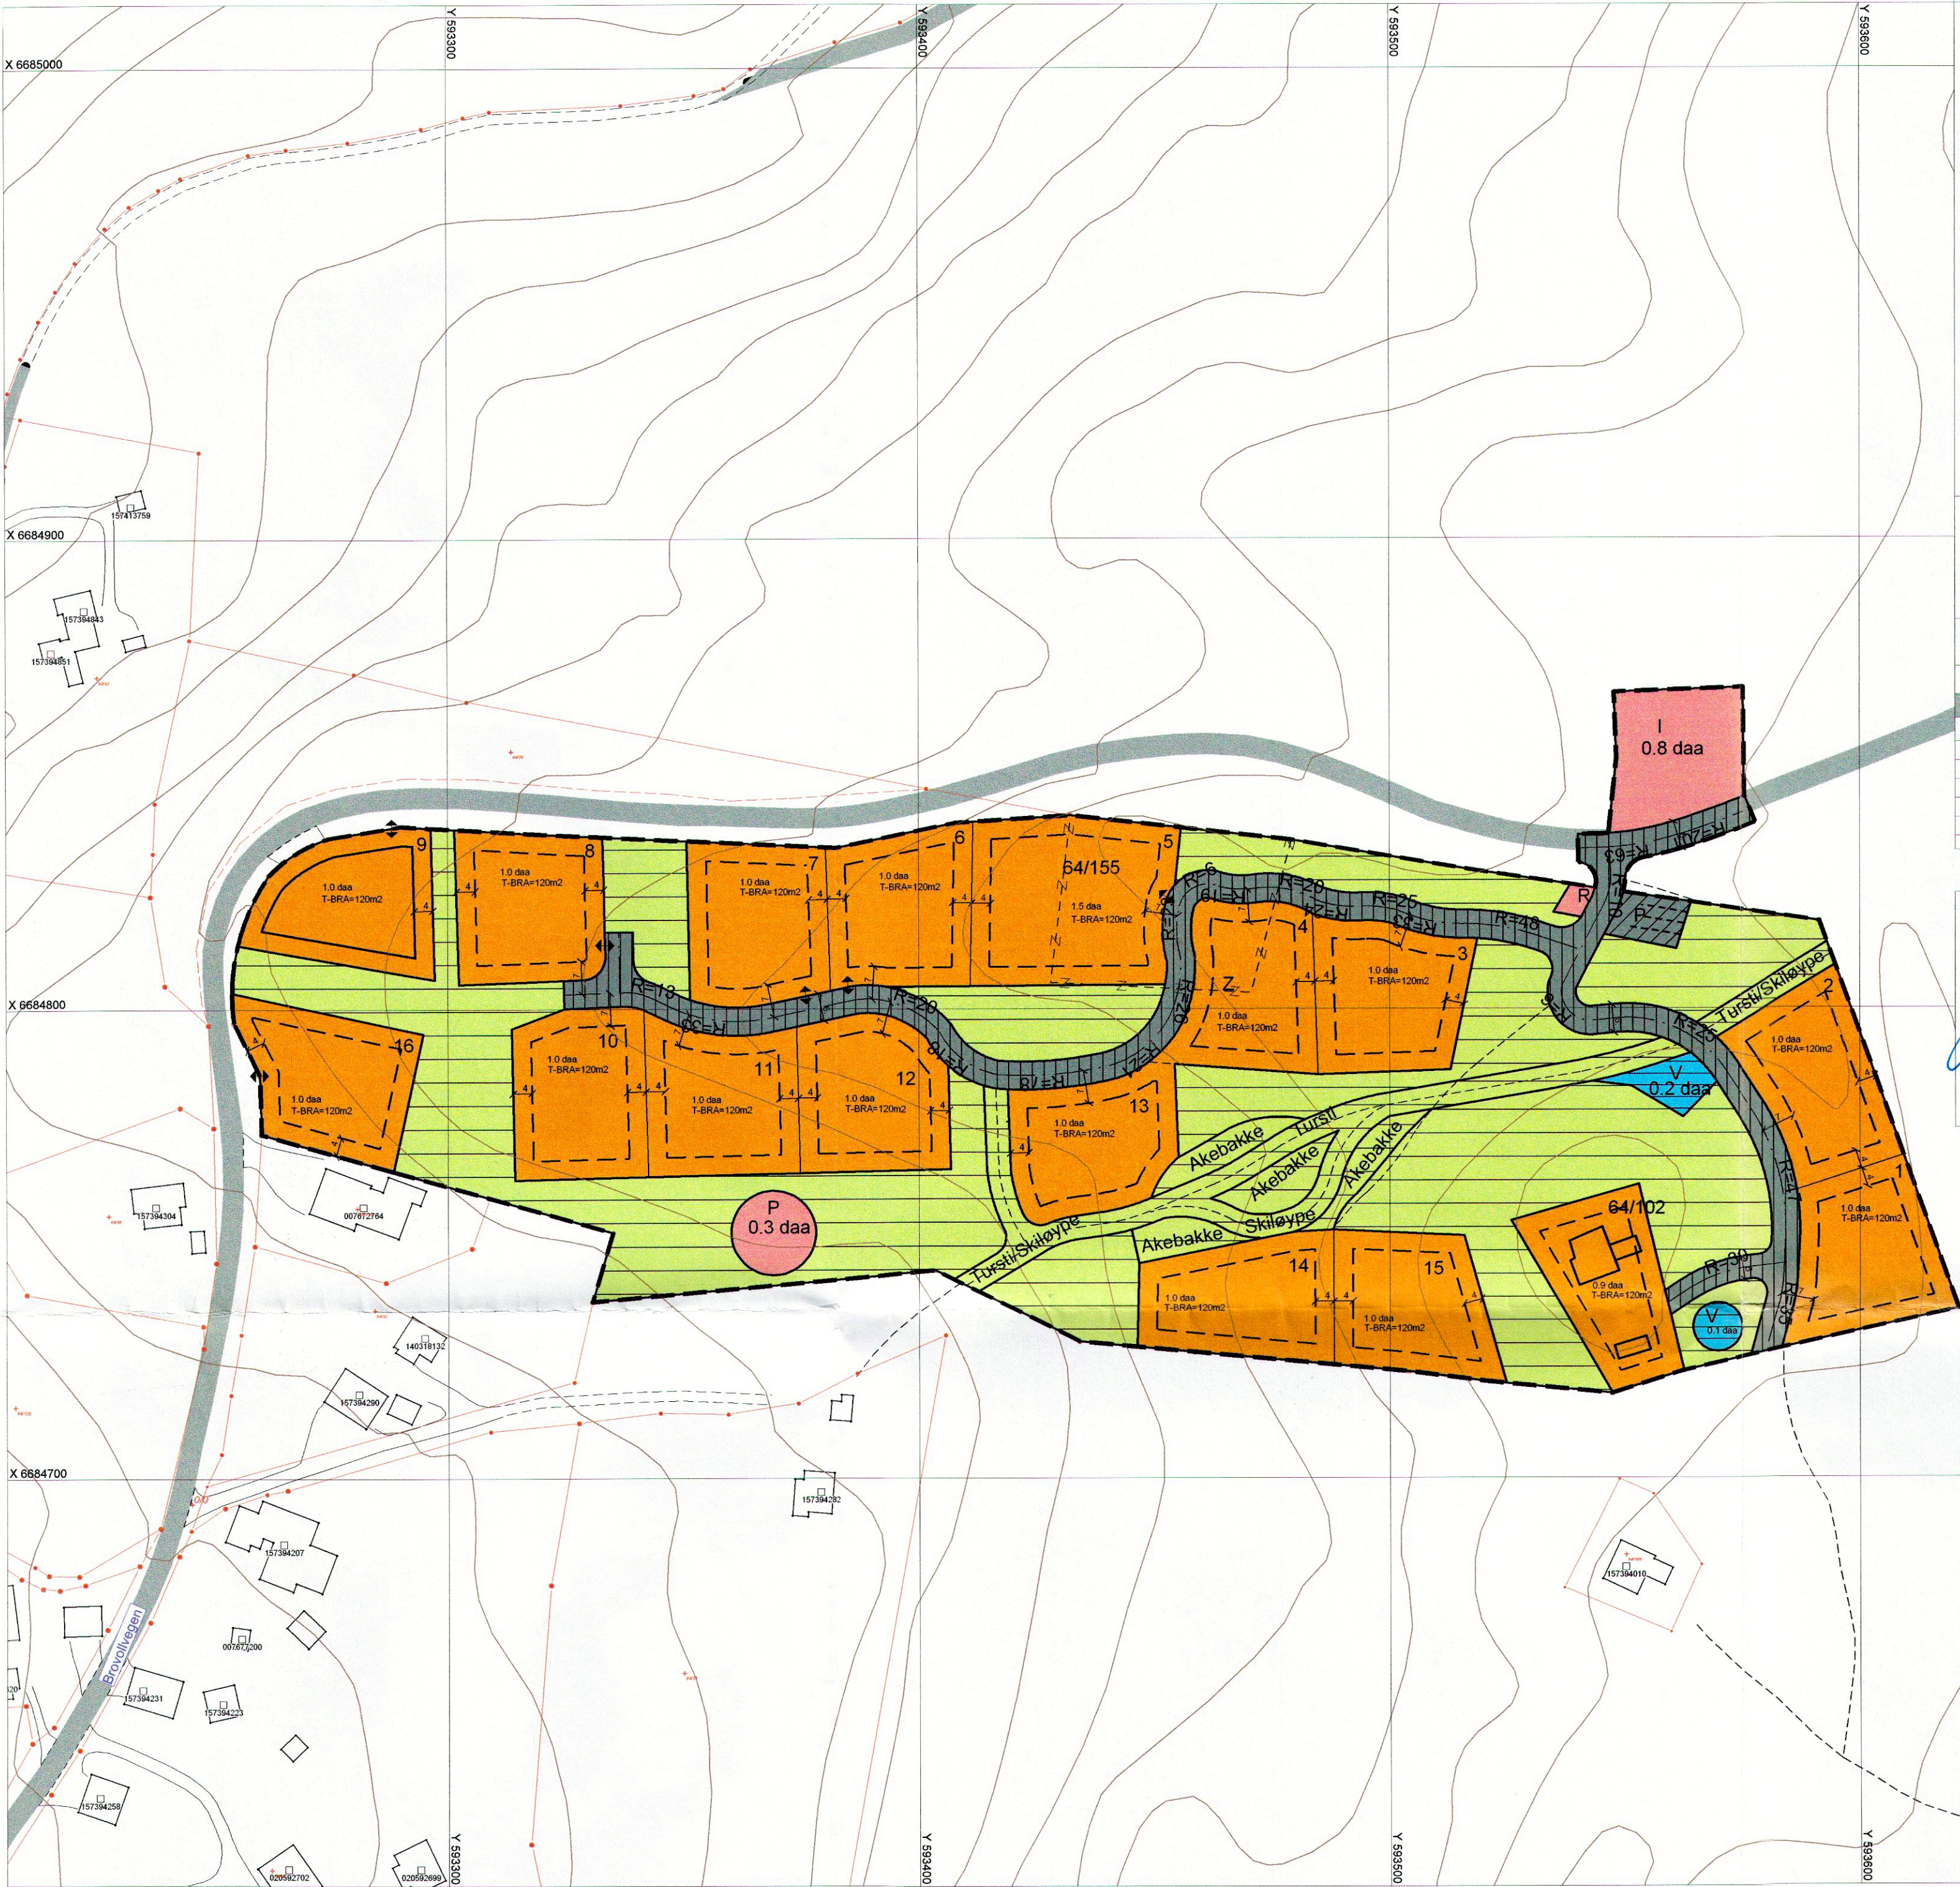

TEGNFORKLARING

PBL § 25 REGULERINGSFORMÅL

BYGGEOMRÅDER
(PBL § 25 1. ledd nr.1)

Område for fritidsbebyggelse

SPEKIALOMRÅDER
(PBL § 25 1. ledd nr.6)

Friluftsområde
Privat veg
Infiltrasjon
Renovasjon
Pumpestasjon
Vannforsyning

FELLESOMRÅDER
(PBL § 25 1. ledd nr.7)

Felles parkeringsplass

STREKSYMBOLER MV.

Planens begrensning
Formålsgrense
Byggegrense
Regulert tomtegrense
Regulert senterlinje veg
Eiendomsgrense som skal oppheves
Tursti
Avkjørsel

Kartgrunnlag i M: 1:5 000
Plandata er digitalisert fra manuskart i M: 1:1 000

Ekvidistanse 1 meter
Kartmålestokk 1:1000

REGULERINGSPLAN
Løkenkollen hyttegrend

Lunner kommune MED TILHØRENDE REGULERINGSBESTEMMELSER

PLAN 57

SAKS-NR.	DATO	SIGN.
Revisjoner: Planbestemmelse 5.1 endre som følge av klage		
K-0033/06	11.05.06	TRH
Kommunestyrets vedtak:		
K-0109/05	24.11.05	TRH
U-0073/05	20.10.05	TRH
U-0028/05	28.04.05	GUR
K-0069/04	02.09.04	GUR
U-0032/04	10.06.04	GUR
	19.10.00	GUR
PLANNR.	TEGNNR.	SAKSBEH.

3. gangs behandling i det faste utvalget for plansaker U-0052/05, 25.08.2005 - TRH
Offentlig ettersyn 2 fra 01.06.2005 til 01.07.2005
2. gangs behandling i det faste utvalget for plansaker U-0028/05
Offentlig ettersyn 1 fra 03.11.2004 til 08.12.2004
1. gangs behandling i kommunestyret K-0069/04
1. gangs behandling i det faste utvalget for plansaker U-0032/04
Kunngjøring av oppstart av planarbeidet U-0032/04
PLANEN UTARBEIDET AVPrevista 19.10.00
Videre digital bearbeiding er utført av Lunner kommune v/Gunn Elin Rudi

Reguleringsplan for Løkenkollen hyttegrend
I medhold av § 27-2 i plan- og bygningsloven av 14 juni 1985 nr. 77 med senere endringer, har Lunner kommunestyre i sak 109/05 i møte 24.11.2005 vedtatt denne reguleringsplanen med tilhørende bestemmelser. Planbestemmelsene pkt. 5.1 er senere endret som følge av klage (sak 33/06 av 11.05.2006). Planen er tegnet inn på dette kartet slik den ble vedtatt av kommunestyret.

Roa 07.01.2009

Anders Larmerud
Ordfører