


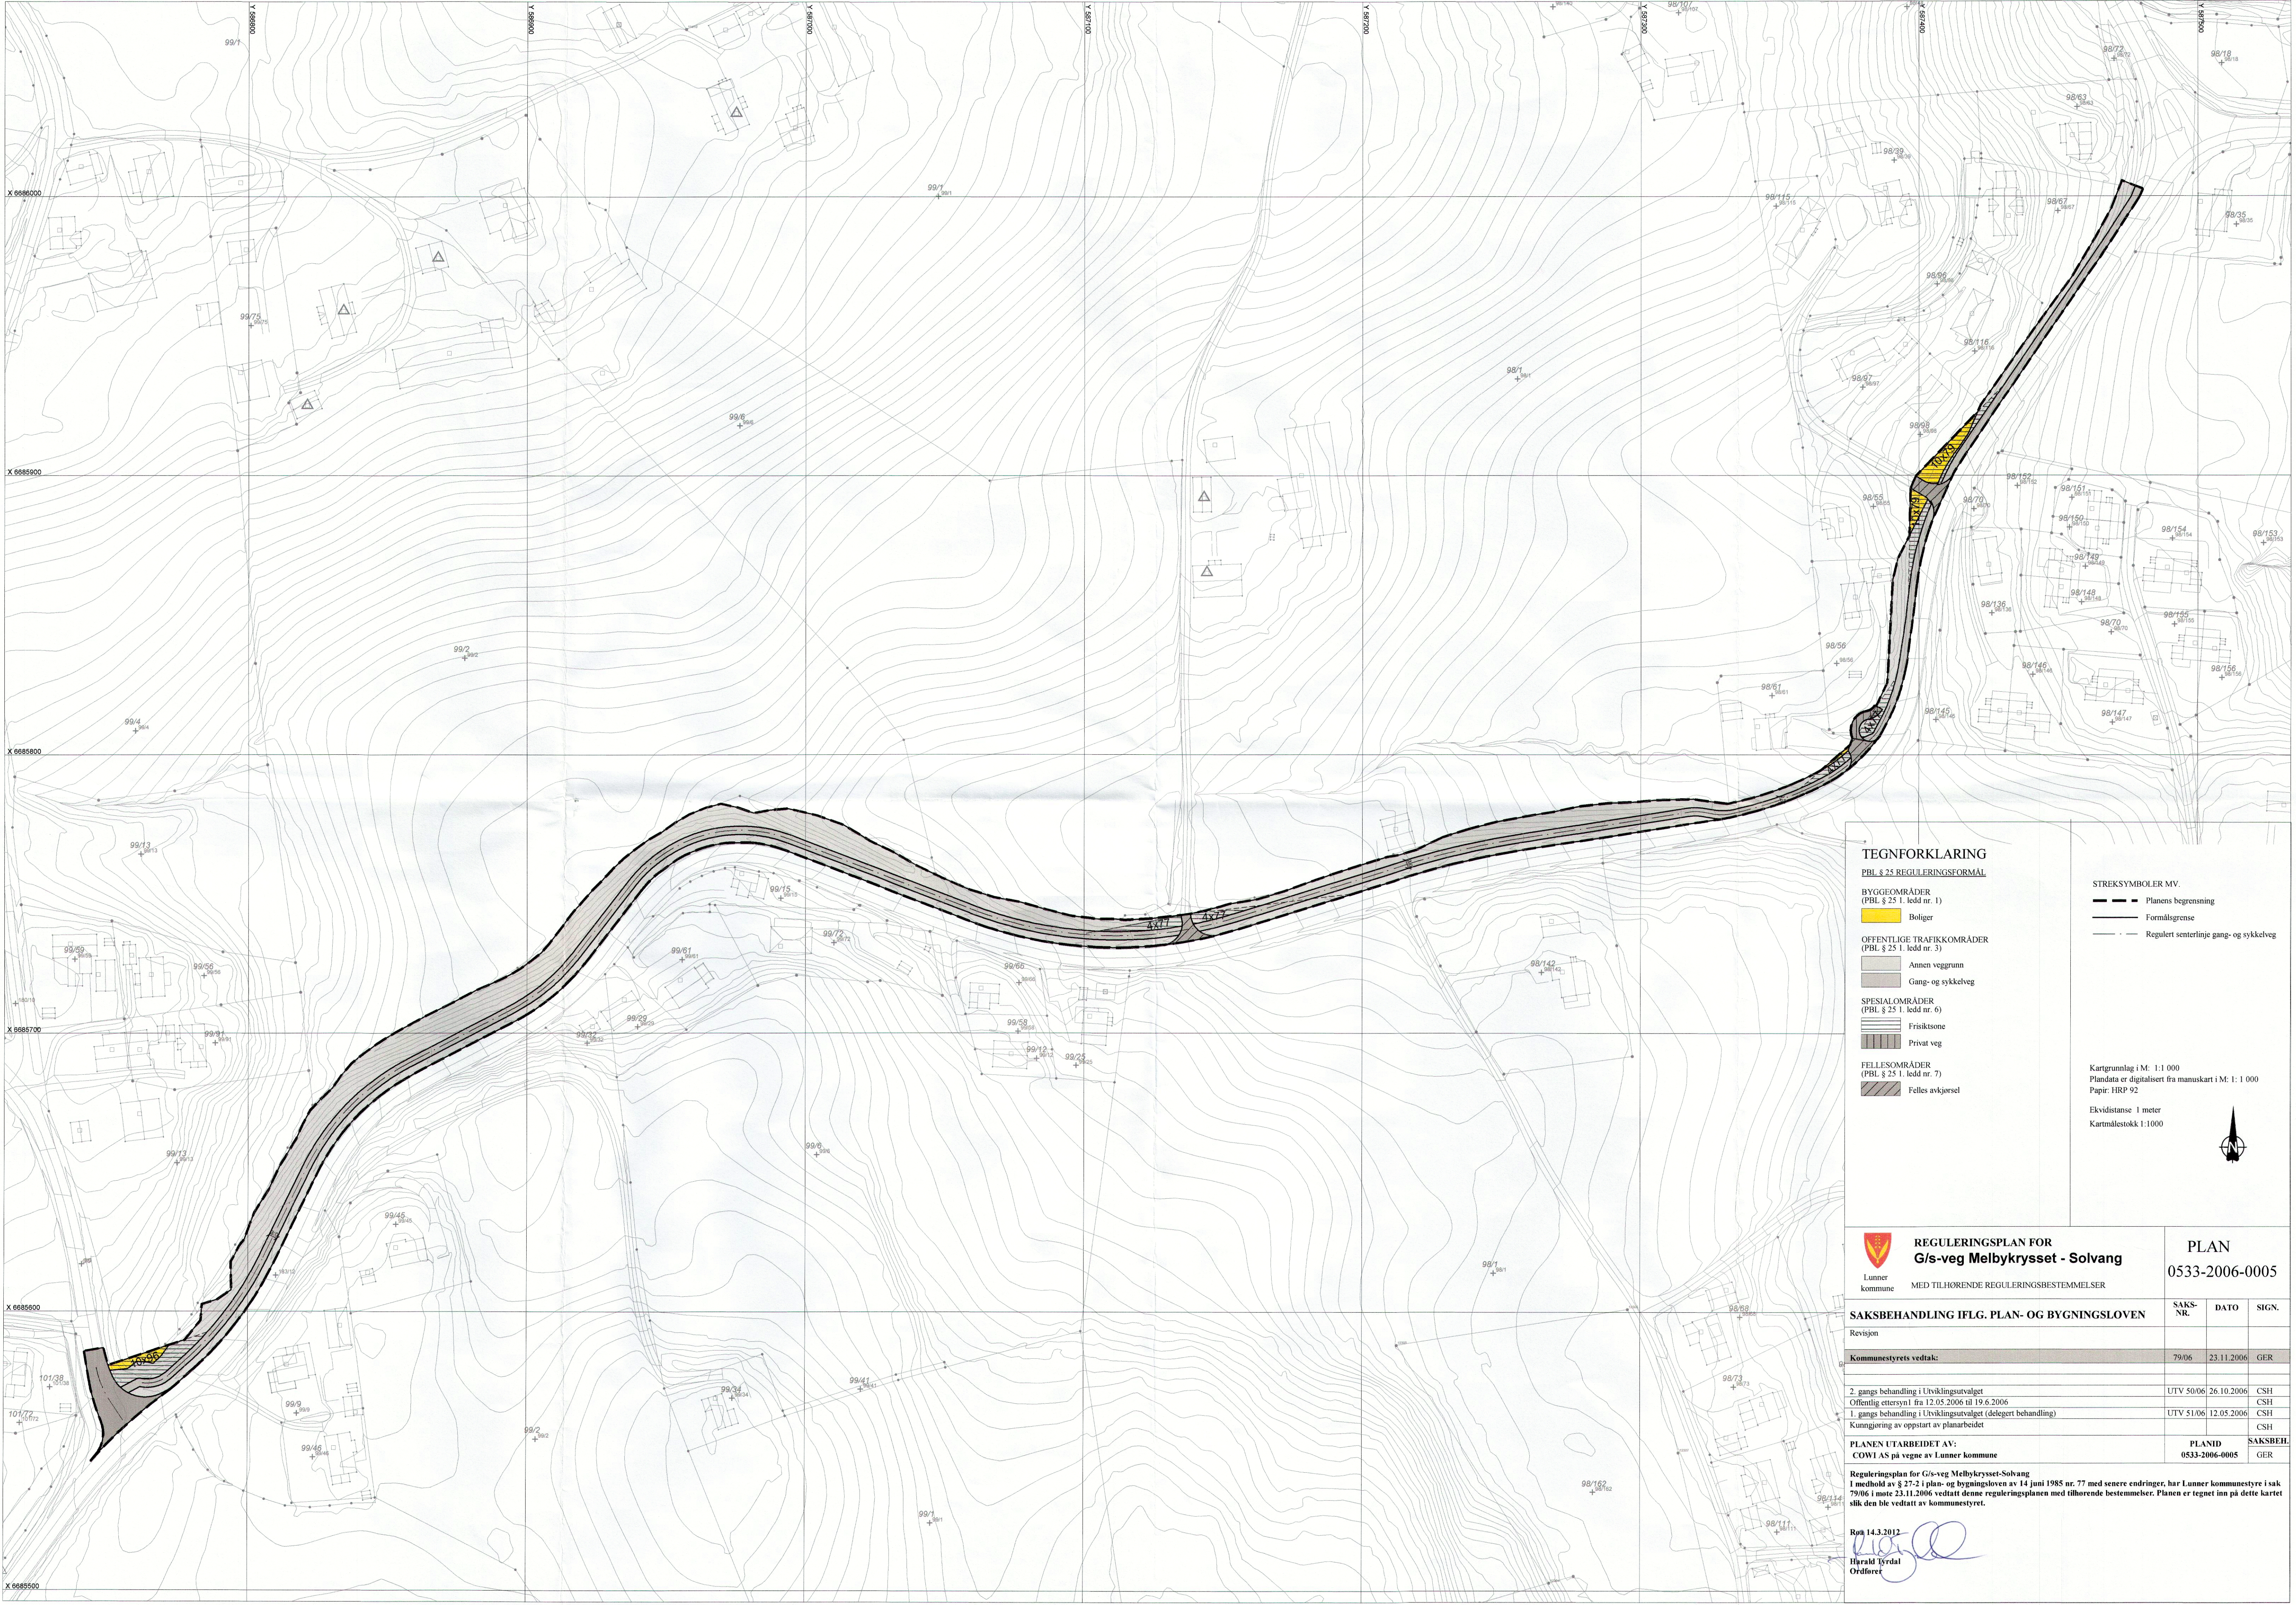

TEGNFORKLARING

PBL § 25 REGULERINGSFORMÅL

BYGGEOMRÅDER
(PBL § 25 1. ledd nr. 1)

Boliger

OFFENTLIGE TRAFIKKOMRÅDER
(PBL § 25 1. ledd nr. 3)

Annen veggrunn

Gang- og sykkelveg

SPECIALOMRÅDER
(PBL § 25 1. ledd nr. 6)

Friskistone

Privat veg

FELLESOMRÅDER
(PBL § 25 1. ledd nr. 7)

Felles avkjørsel

STREKSYSMBOLER MV.

Planens begrensning

Formålsgrense

Regulert senterlinje gang- og sykkelveg

Kartgrunnlag i M: 1:1 000
Plandata er digitalisert fra manuskart i M: 1: 1 000
Papir: HRP 92

Ekvidistanse 1 meter
Kartmålestokk 1:1000




 **REGULERINGSPLAN FOR
G/s-veg Melbykrysset - Solvang**
MED TILHØRENDE REGULERINGSBESTEMMELSER

**PLAN
0533-2006-0005**

SAKSBEHANDLING IFLG. PLAN- OG BYGNINGSLOVEN			
Revisjon	SAKS- NR.	DATO	SIGN.
Kommunestyrets vedtak:	79/06	23.11.2006	GER
2. gangs behandling i Utvikingsutvalget	UTV 50/06	26.10.2006	CSH
Offentlig ettersyn I fra 12.05.2006 til 19.6.2006	CSH		
1. gangs behandling i Utvikingsutvalget (delegert behandling)	UTV 51/06	12.05.2006	CSH
Kunngjøring av oppstart av planarbeidet	CSH		
PLANEN UTARBEIDET AV: COWI AS på vegne av Lunner kommune	PLANID 0533-2006-0005	SAKSBEH. GER	

Reguleringsplan for G/s-veg Melbykrysset-Solvang
I medhold av § 27-2 i plan- og bygningsloven av 14 juni 1985 nr. 77 med senere endringer, har Lunner kommunestyre i sak
79/06 i møte 23.11.2006 vedtatt denne reguleringsplanen med tilhørende bestemmelser. Planen er tegnet inn på dette kartet
slik den ble vedtatt av kommunestyret.

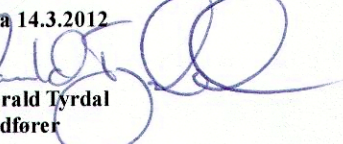Rør 14.3.2012

Harald Tørdal
Ordfører