


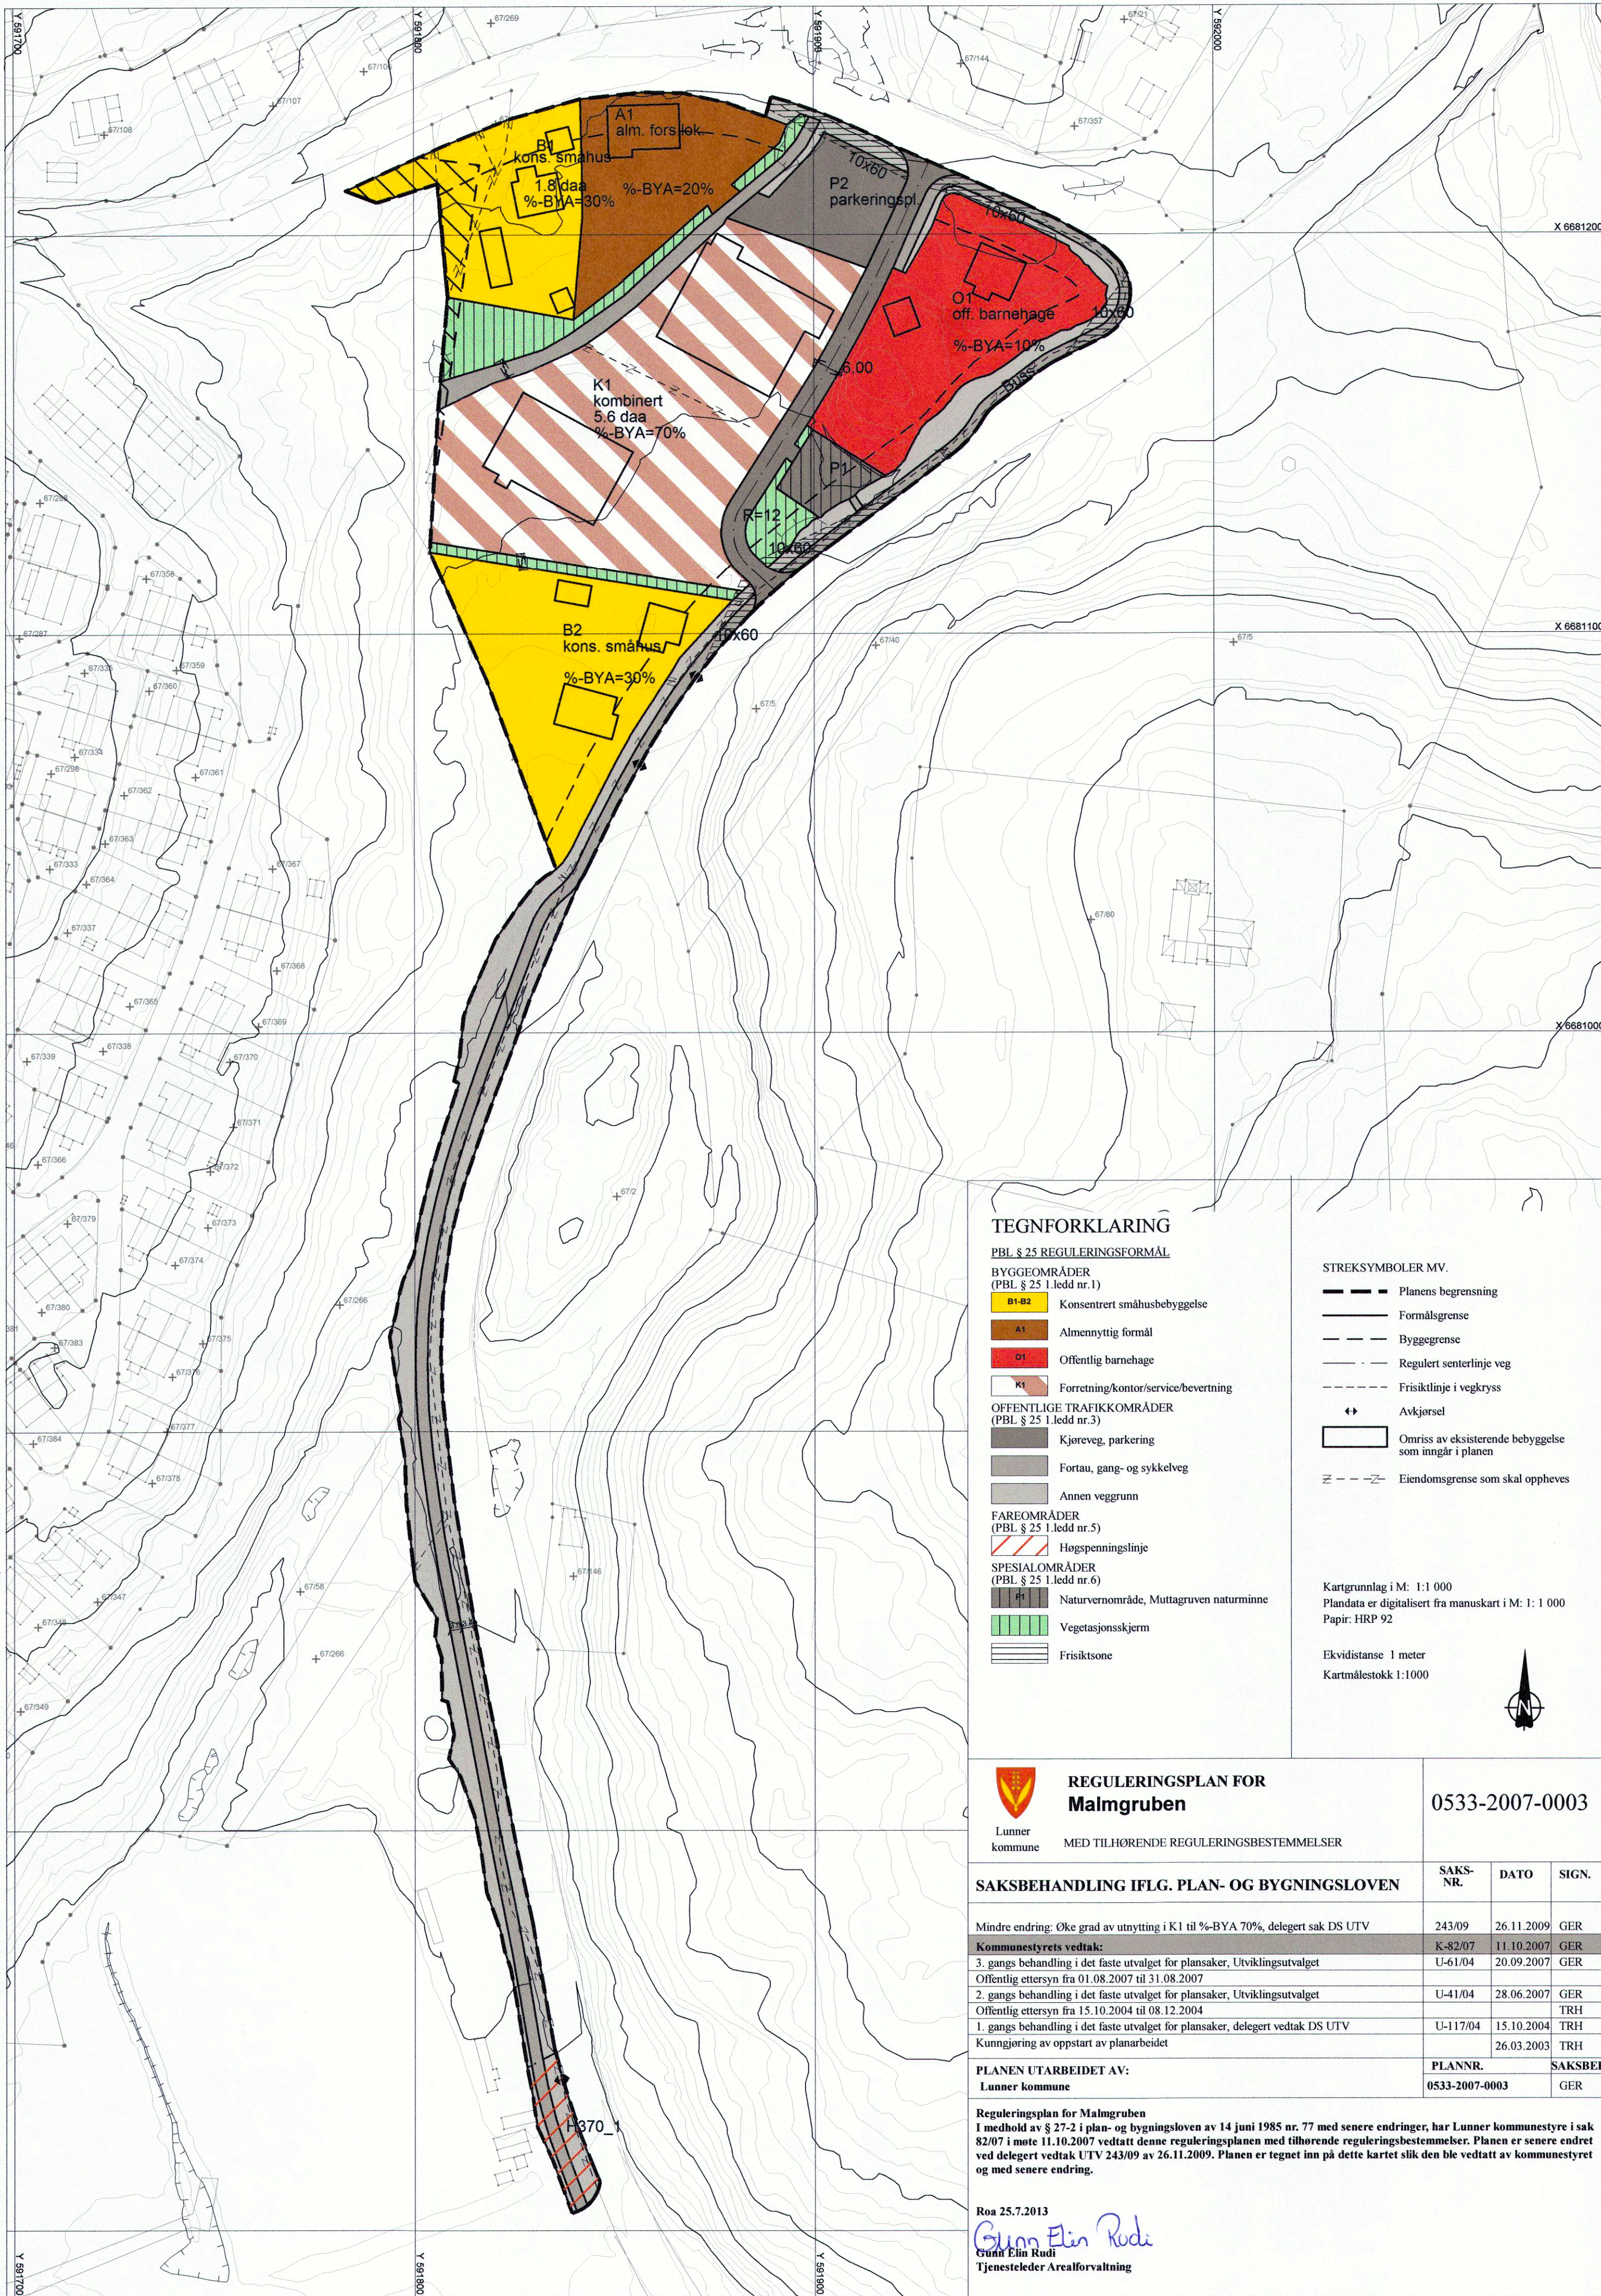

TEGNFORKLARING

PBL § 25 REGULERINGSFORMÅL

BYGGEOMRÅDER
(PBL § 25 1.ledd nr.1)

- B1-B2 Konsentrert småhusbebyggelse
- A1 Almennyttig formål
- O1 Offentlig barnehage
- K1 Forretning/kontor/service/bevartning

OFFENTLIGE TRAFIKKOMRÅDER
(PBL § 25 1.ledd nr.3)

- Kjøreveg, parkering
- Fortau, gang- og sykkelveg
- Annen veggrunn

FAREOMRÅDER
(PBL § 25 1.ledd nr.5)

- Høgspenningslinje

SPESIALOMRÅDER
(PBL § 25 1.ledd nr.6)

- Naturvernområde, Muttatgruven naturminne
- Vegetasjonsskjerm
- Friskitsone

STREKSYSMBOLER MV.

- Planens begrensning
- Formålsgrense
- Byggegrense
- Regulert senterlinje veg
- Friskitlinje i vegkryss
- Avkjørsel
- Omriss av eksisterende bebyggelse som inngår i planen
- Eiendomsgrense som skal oppheves

Kartgrunnlag i M: 1:1 000
Plandata er digitalisert fra manuskart i M: 1: 1 000
Papir: HRP 92

Ekvidistanse 1 meter
Kartmålestokk 1:1000



Lunner kommune

REGULERINGSPLAN FOR
Malmgruben

MED TILHØRENDE REGULERINGSBESTEMMELSER

0533-2007-0003

SAKSBEHANDLING IFLG. PLAN- OG BYGNINGSLOVEN

Mindre endring: Øke grad av utnyttning i K1 til %-BYA 70%, delegert sak DS UTV
Kommunestyrets vedtak:
3. gangs behandling i det faste utvalget for plansaker, Utviklingsutvalget Offentlig ettersyn fra 01.08.2007 til 31.08.2007
2. gangs behandling i det faste utvalget for plansaker, Utviklingsutvalget Offentlig ettersyn fra 15.10.2004 til 08.12.2004
1. gangs behandling i det faste utvalget for plansaker, delegert vedtak DS UTV Kunngjøring av oppstart av planarbeidet

PLANEN UTARBEIDET AV:
Lunner kommune

Reguleringsplan for Malmgruben
I medhold av § 27-2 i plan- og bygningsloven av 14 juni 1985 nr. 77 med senere endringer, har Lunner kommunestyre i sak 82/07 i møte 11.10.2007 vedtatt denne reguleringsplanen med tilhørende reguleringsbestemmelser. Planen er senere endret ved delegert vedtak UTV 243/09 av 26.11.2009. Planen er tegnet inn på dette kartet slik den ble vedtatt av kommunestyret og med senere endring.

Roa 25.7.2013

Gunn Elin Rudi
Tjenesteleder Arealforvaltning