


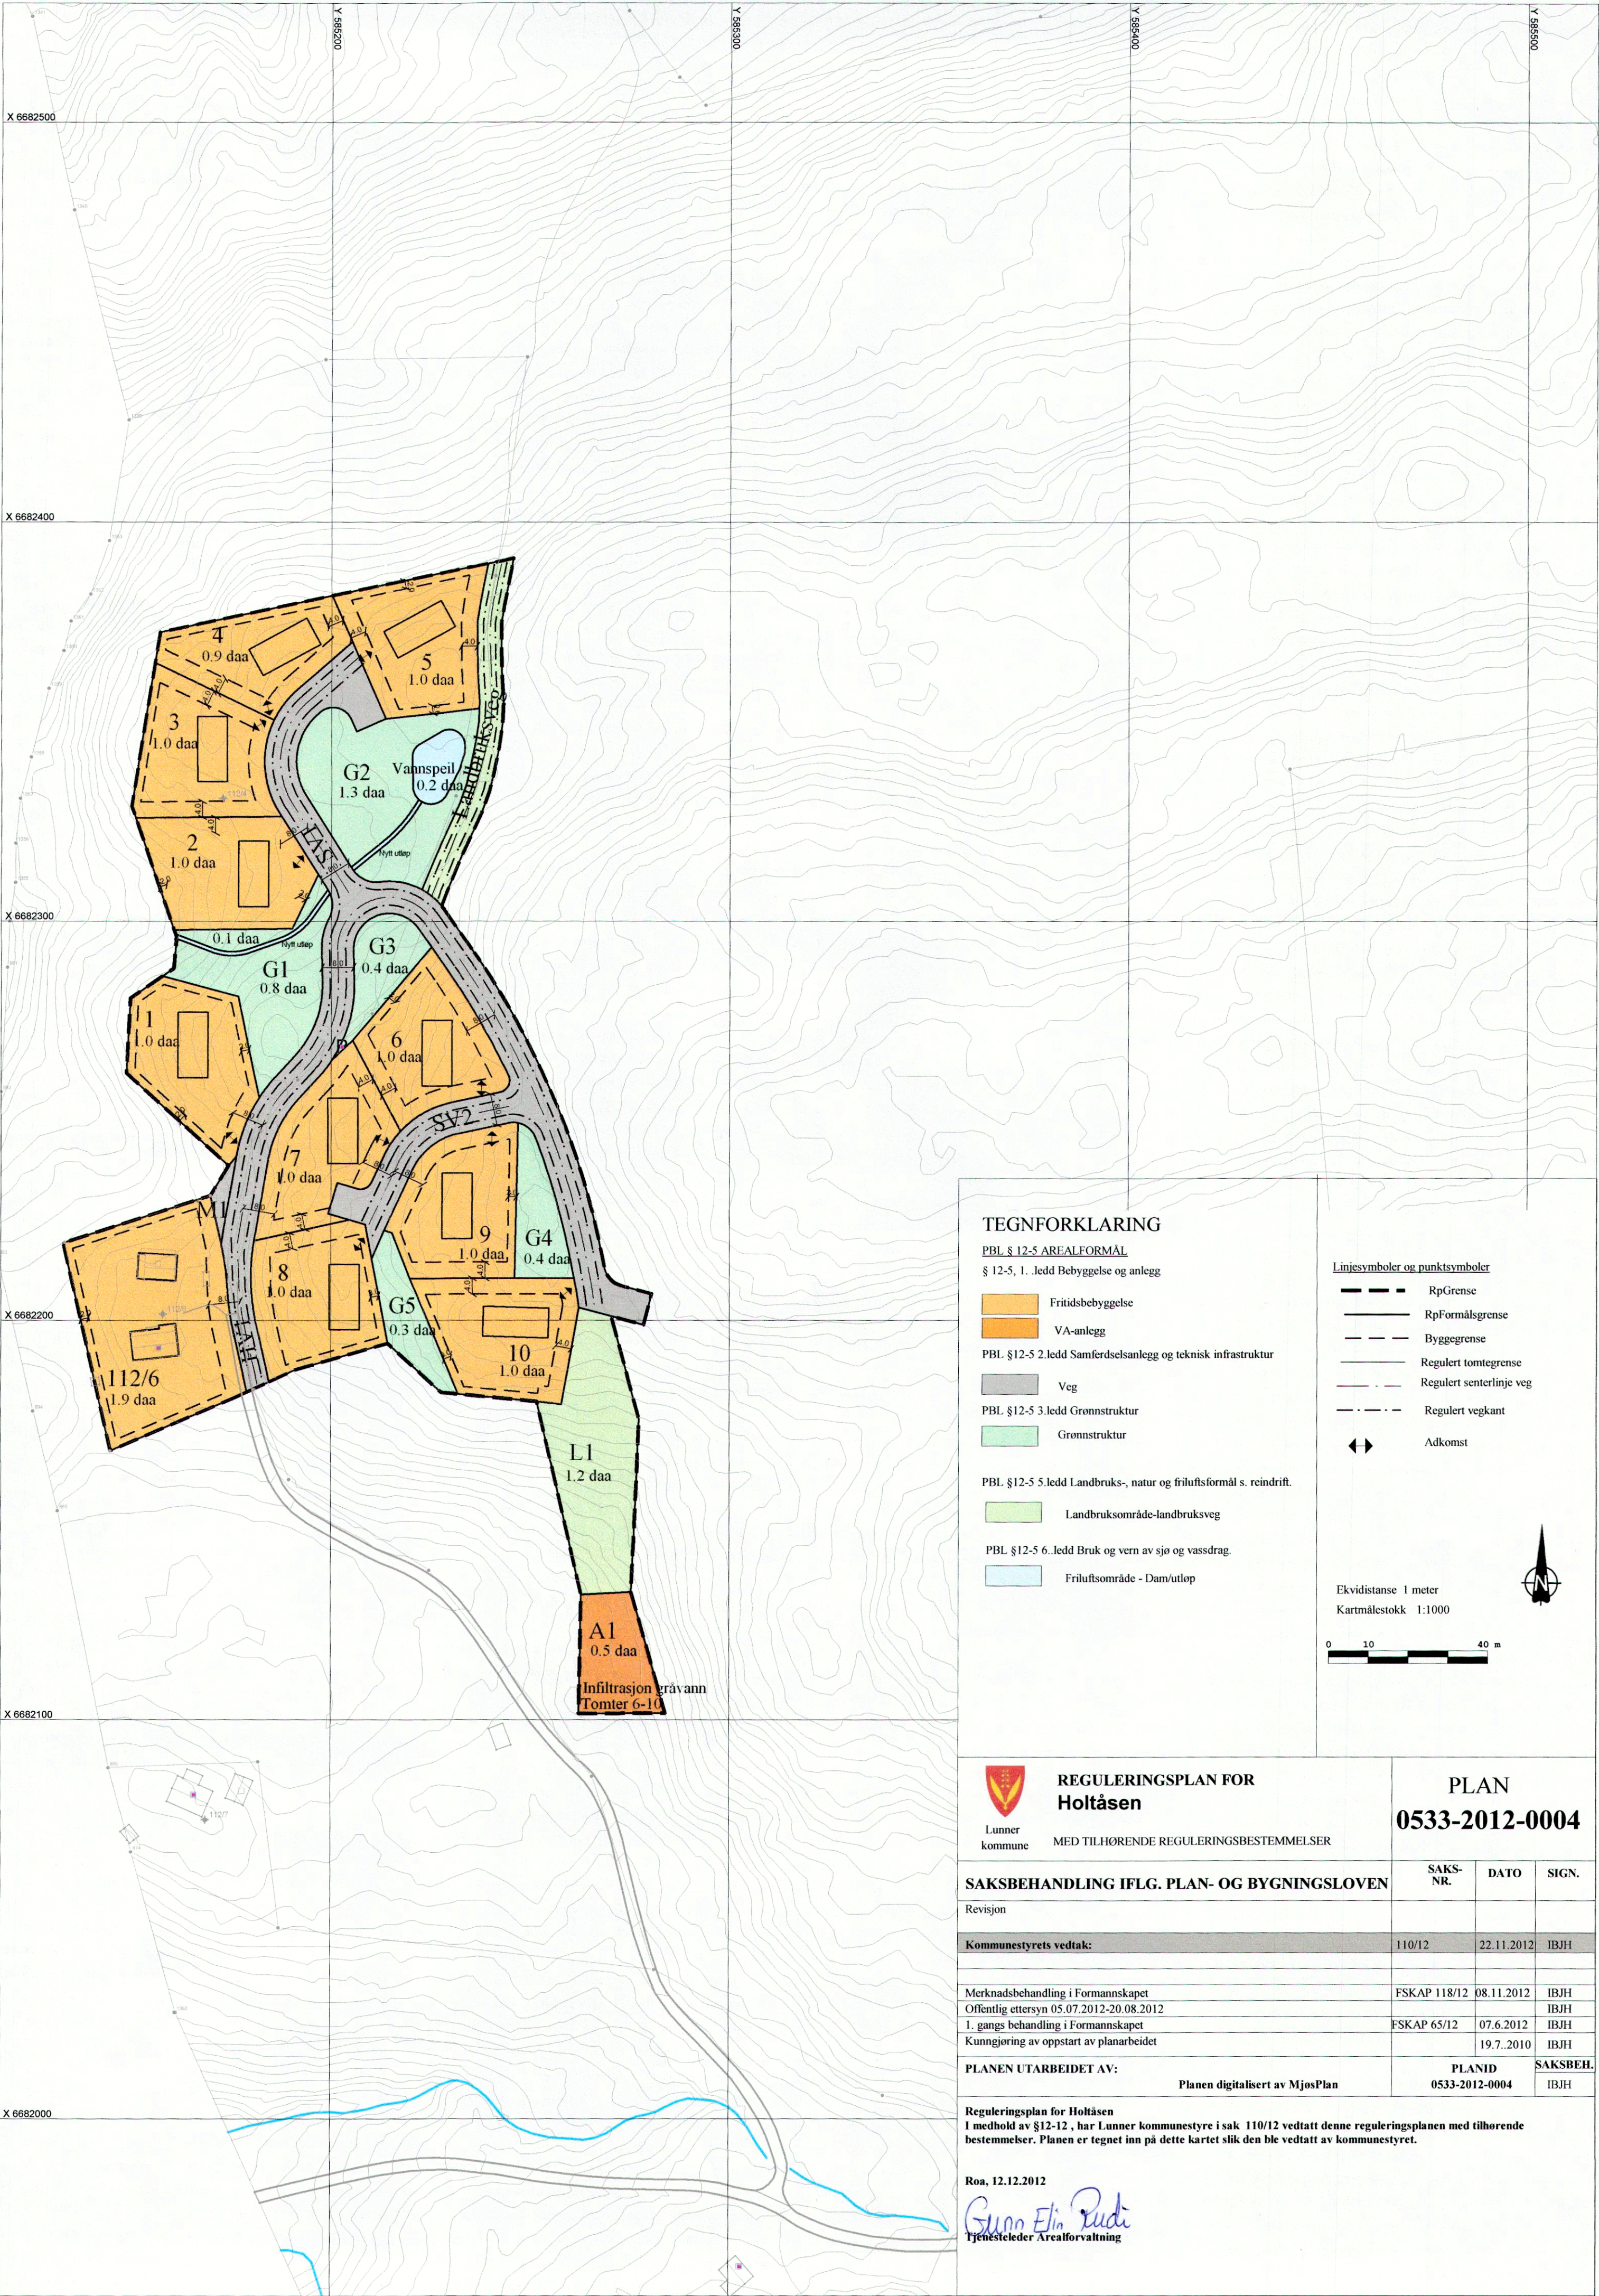

TEGNFORKLARING

PBL § 12-5 AREALFORMÅL

§ 12-5, 1. ledd Bebyggelse og anlegg

- Fritidsbebyggelse
- VA-anlegg

PBL § 12-5 2.ledd Samferdselsanlegg og teknisk infrastruktur

- Veg
- Grønnstruktur

PBL § 12-5 5.ledd Landbruks-, natur og friluftsmål s. reindrift.

- Landbruksområde-landbruksveg


PBL § 12-5 6.ledd Bruk og vern av sø og vassdrag.

- Friluftsområde - Dam/utløp

Linjesymboler og punktsymboler

- RpGrense
- RpFormålgrense
- Byggegrense
- Regulert tomtegrense
- Regulert senterlinje veg
- Regulert vegkant
- Adkomst

Ekvidistanse 1 meter
Kartmålestokk 1:1000

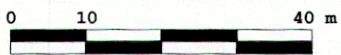

REGULERINGSPLAN FOR
Holtåsen

Med tilhørende reguleringsbestemmelser

PLAN
0533-2012-0004

SAKSBEHANDLING IFLG. PLAN- OG BYGNINGSLOVEN

Revisjon	SAKS-NR.	DATO	SIGN.
Kommunestyrets vedtak:	110/12	22.11.2012	IBJH
Merknadsbehandling i Formannskapet	FSKAP 118/12	08.11.2012	IBJH
Offentlig ettersyn 05.07.2012-20.08.2012			IBJH
1. gangs behandling i Formannskapet	FSKAP 65/12	07.6.2012	IBJH
Kunngjøring av oppstart av planarbeidet		19.7.2010	IBJH

PLANEN UTARBEIDET AV:	PLANID	SAKSBEH.
Planen digitalisert av MjosPlan	0533-2012-0004	IBJH

Reguleringsplan for Holtåsen
I medhold av §12-12, har Lunner kommunestyre i sak 110/12 vedtatt denne reguleringsplanen med tilhørende bestemmelser. Planen er tegnet inn på dette kartet slik den ble vedtatt av kommunestyret.

Roa, 12.12.2012

Gunn Elin Rudi
Tjenesteleder Arealforvaltning