


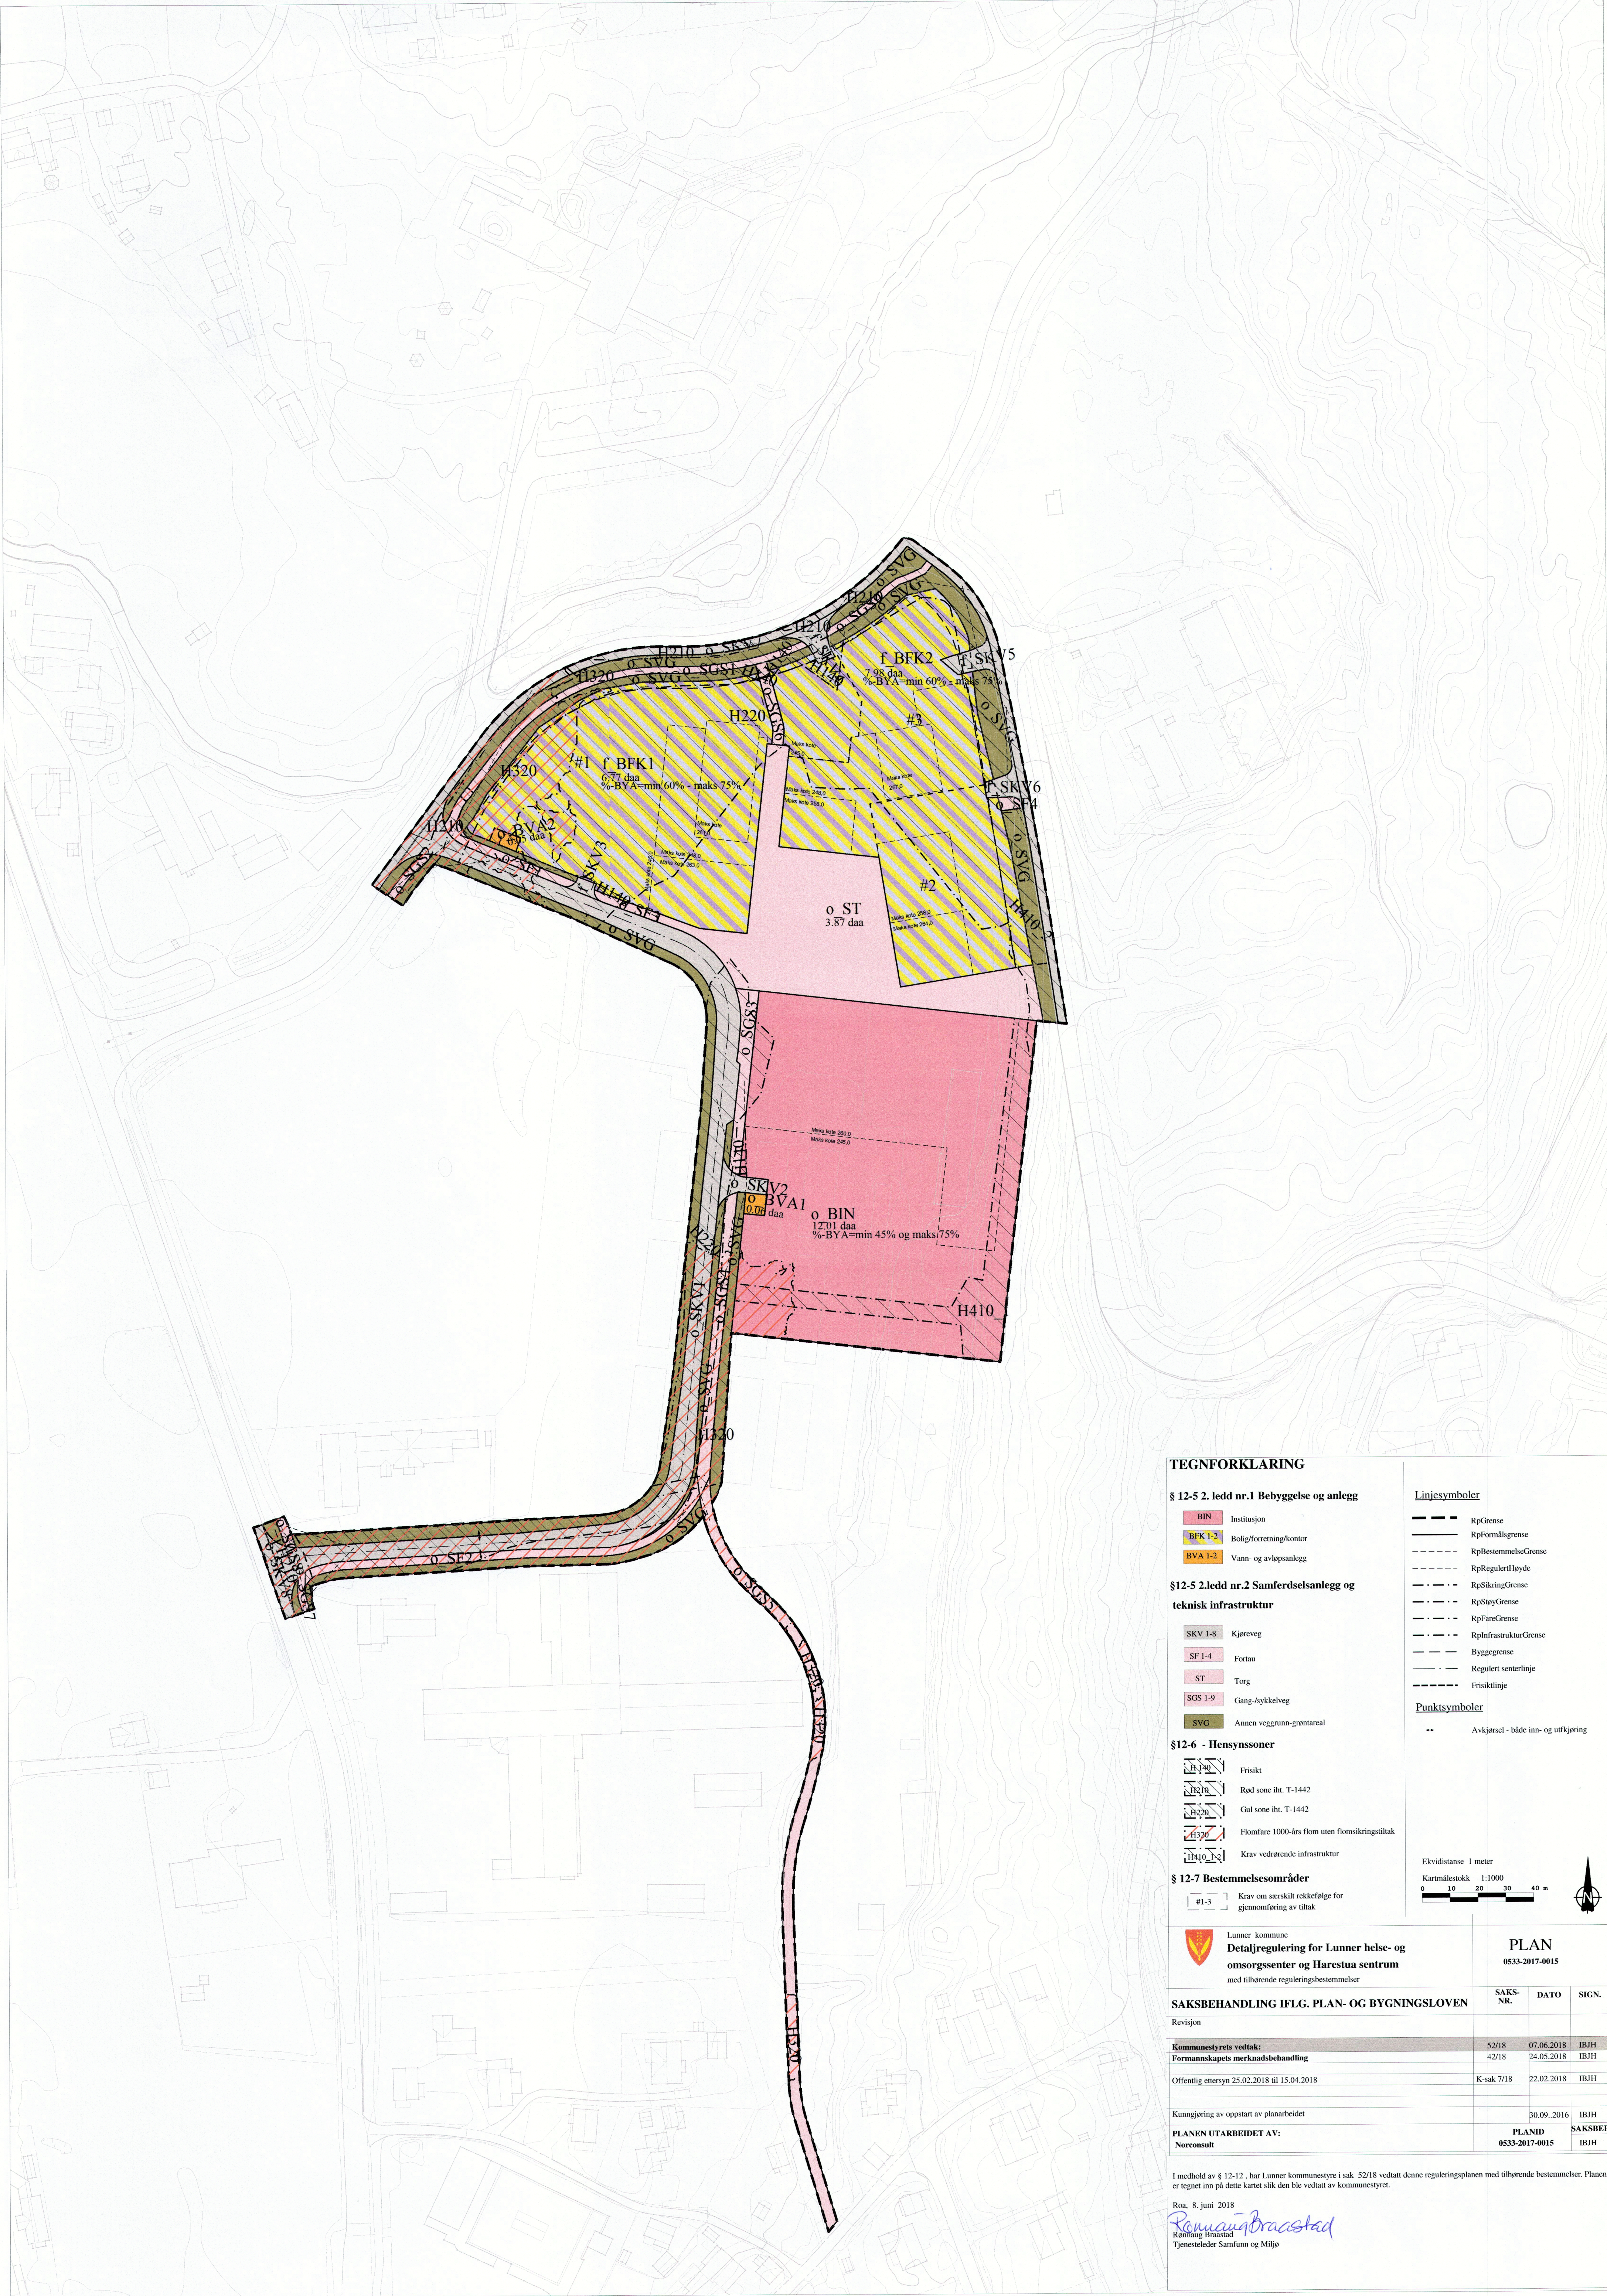

TEGNFORKLARING

§ 12-5 2. ledd nr.1 Bebyggelse og anlegg

- BIN Institusjon
- BFK 1-2 Bolig/forretning/kontor
- BVA 1-2 Vann- og avløpsanlegg

§12-5 2.ledd nr.2 Samferdselsanlegg og teknisk infrastruktur

- SKV 1-8 Kjøreveg
- SF 1-4 Fortau
- ST Torg
- SCS 1-9 Gang-/sykkelveg
- SVG Annen veggrunn-grøntareal

§12-6 - Hensynssoner

- B1-20 Frisikt
- B2-10 Rød sone iht. T-1442
- B3-20 Gul sone iht. T-1442
- B4-20 Flomfare 1000-års flom uten flomsikringstiltak
- B4-10 Krav vedgående infrastruktur

§ 12-7 Bestemmelsesområder

- #1-3 Krav om særskilt rekkefølge for gjennomføring av tiltak

Linjesymboler


- RpGrense
- RpFormålsgrense
- RpBestemmelseGrense
- RpRegulertHøyde
- RpSikringGrense
- RpStøyGrense
- RpFareGrense
- RpInfrastrukturGrense
- Byggegrense
- Regulert senterlinje
- Frisiktlinje


Punktsymboler

- Avkjørsel - både inn- og utfkjøring

Ekvidistanse 1 meter

Kartmålestokk 1:1000

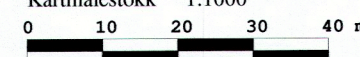

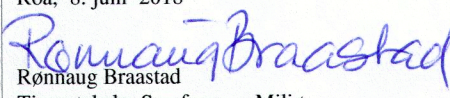 Lunner kommune Detaljregulering for Lunner helse- og omsorgssenter og Harestua sentrum med tilhørende reguleringsbestemmelser	PLAN 0533-2017-0015		
	SAKS- NR.	DATO	SIGN.
SAKSBEHANDLING IFLG. PLAN- OG BYGNINGSLOVEN			
Revisjon			
Kommunestyrets vedtak:			
Formannskapets merknadsbehandling			
Offentlig ettersyn 25.02.2018 til 15.04.2018			
K-sak 7/18			
Kunngjøring av oppstart av planarbeidet			
30.09.2016			
PLANEN UTFARBEIDET AV:			
Norconsult			
PLANID			
0533-2017-0015			
SAKSBEH.			
IBJH			
I medhold av § 12-12, har Lunner kommunestyre i sak 52/18 vedtatt denne reguleringsplanen med tilhørende bestemmelser. Planen er tegnet inn på dette kartet slik den ble vedtatt av kommunestyret.			
Roa, 8. juni 2018			
 Rannan Braastad Rannan Braastad Tjenesteleder Samfunn og Miljø			