
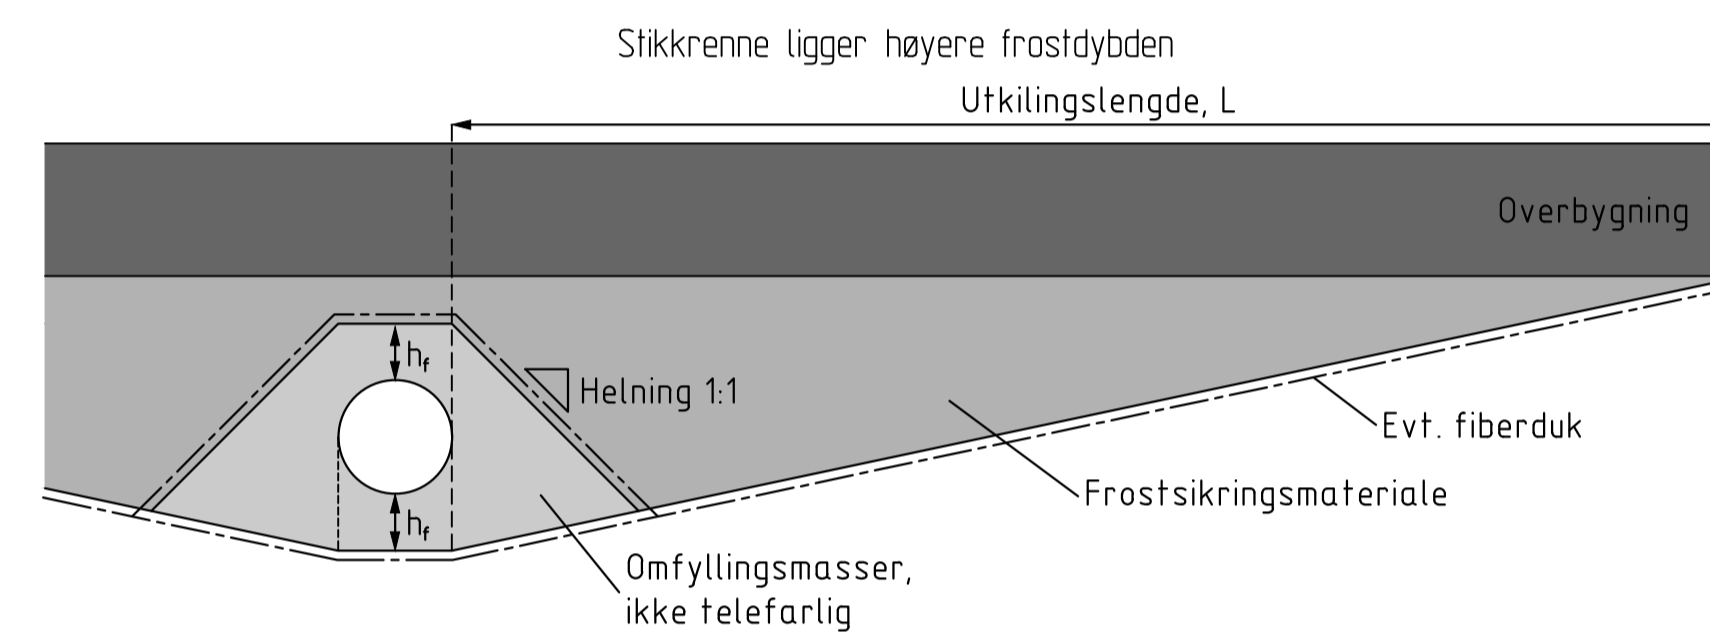



Utkilinger for stikkrenner
(Ikke i målestokk)

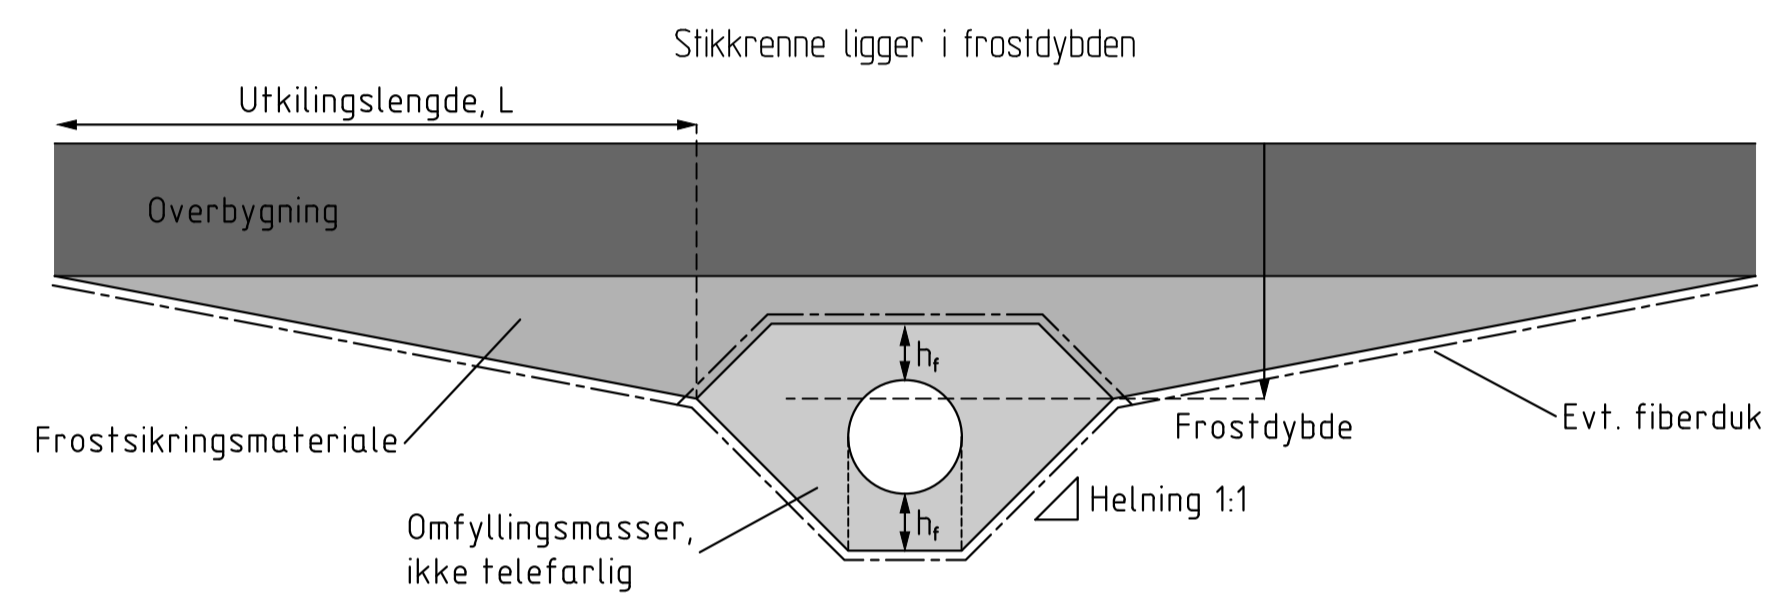

-	-	-	-	-
REV	ENDRING/ERSTATNING	TEGN.	KONTR.	DATO
				
GRØFTESNITT		TEGN.	KONTR.	ANSV.
STIKKRENNE		-	-	-
		DATO:		
		OPPDRAKSNR.		
		FILPLASSERING		
		FILNAVN		
		KART- OG HØYDEREFERANSE		
		MÅLESTOKK		
		Hor.: -		
		Vert.: -		
G001		-		