


Utkiling i lengderetning
(ikke i målestokk)

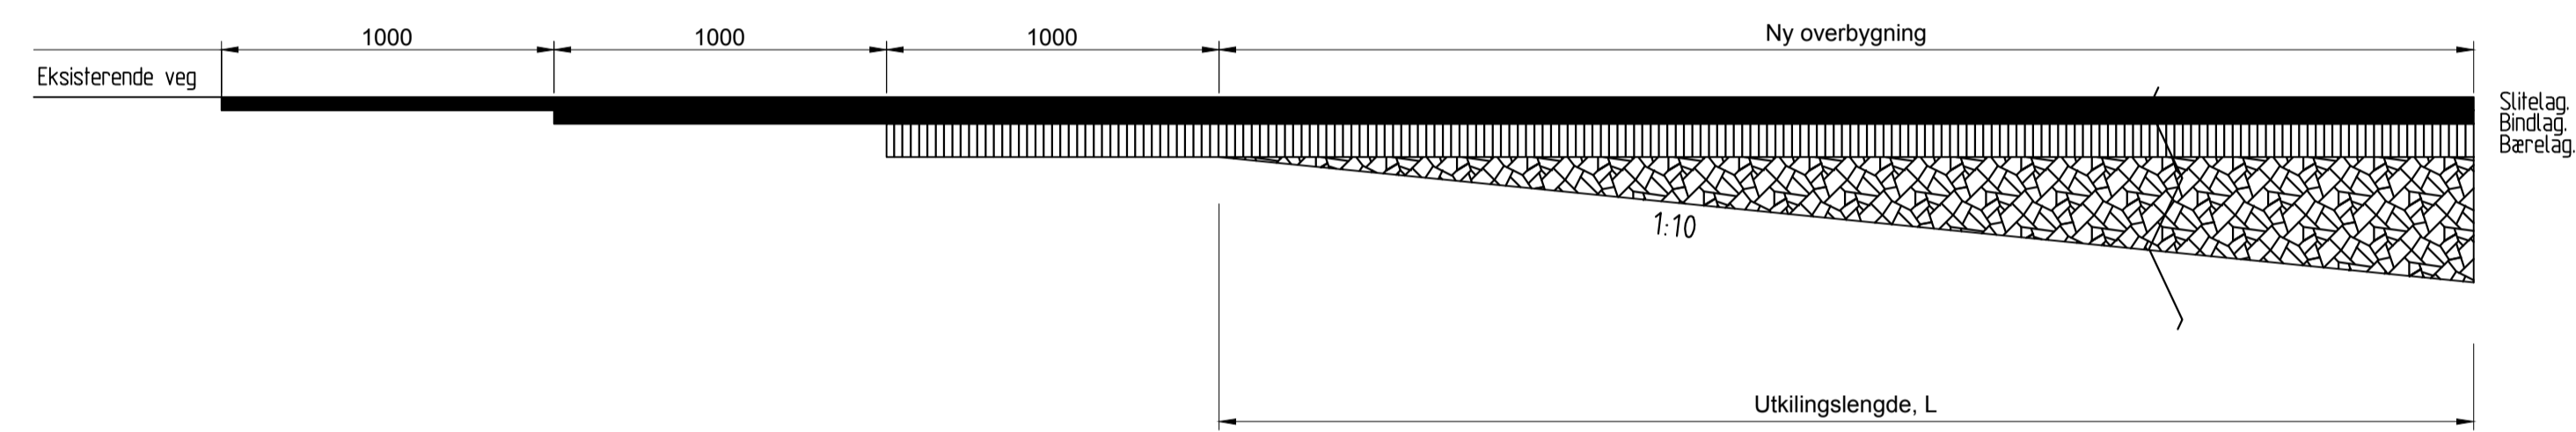

Helning på utkilinger

Skiltet hastighet, km/t	Helning på utkilingen, maks
<50 og g/s-veger	1:10
60	1:15
80	1:25
100	1:30

Krav til helning på utkilinger (Hb. N200, figur 512.8)

-	-	-	-
-	-	-	-
REV	ENDRING/ERSTATNING	TEGN.	KONTR. DATO
PRINSIPTEGNING	TEGN.	KONTR.	ANSV.
UTKILING-VEG	-	-	-
	DATO:		
	OPPDAGSNR.		
	FILPLASSERING		
	FILNAVN		
	KART- OG HØYDEREFERANSE		
	MÅLESTOKK		
	Hor.: -		
	Vert.: -		
		1001	-