


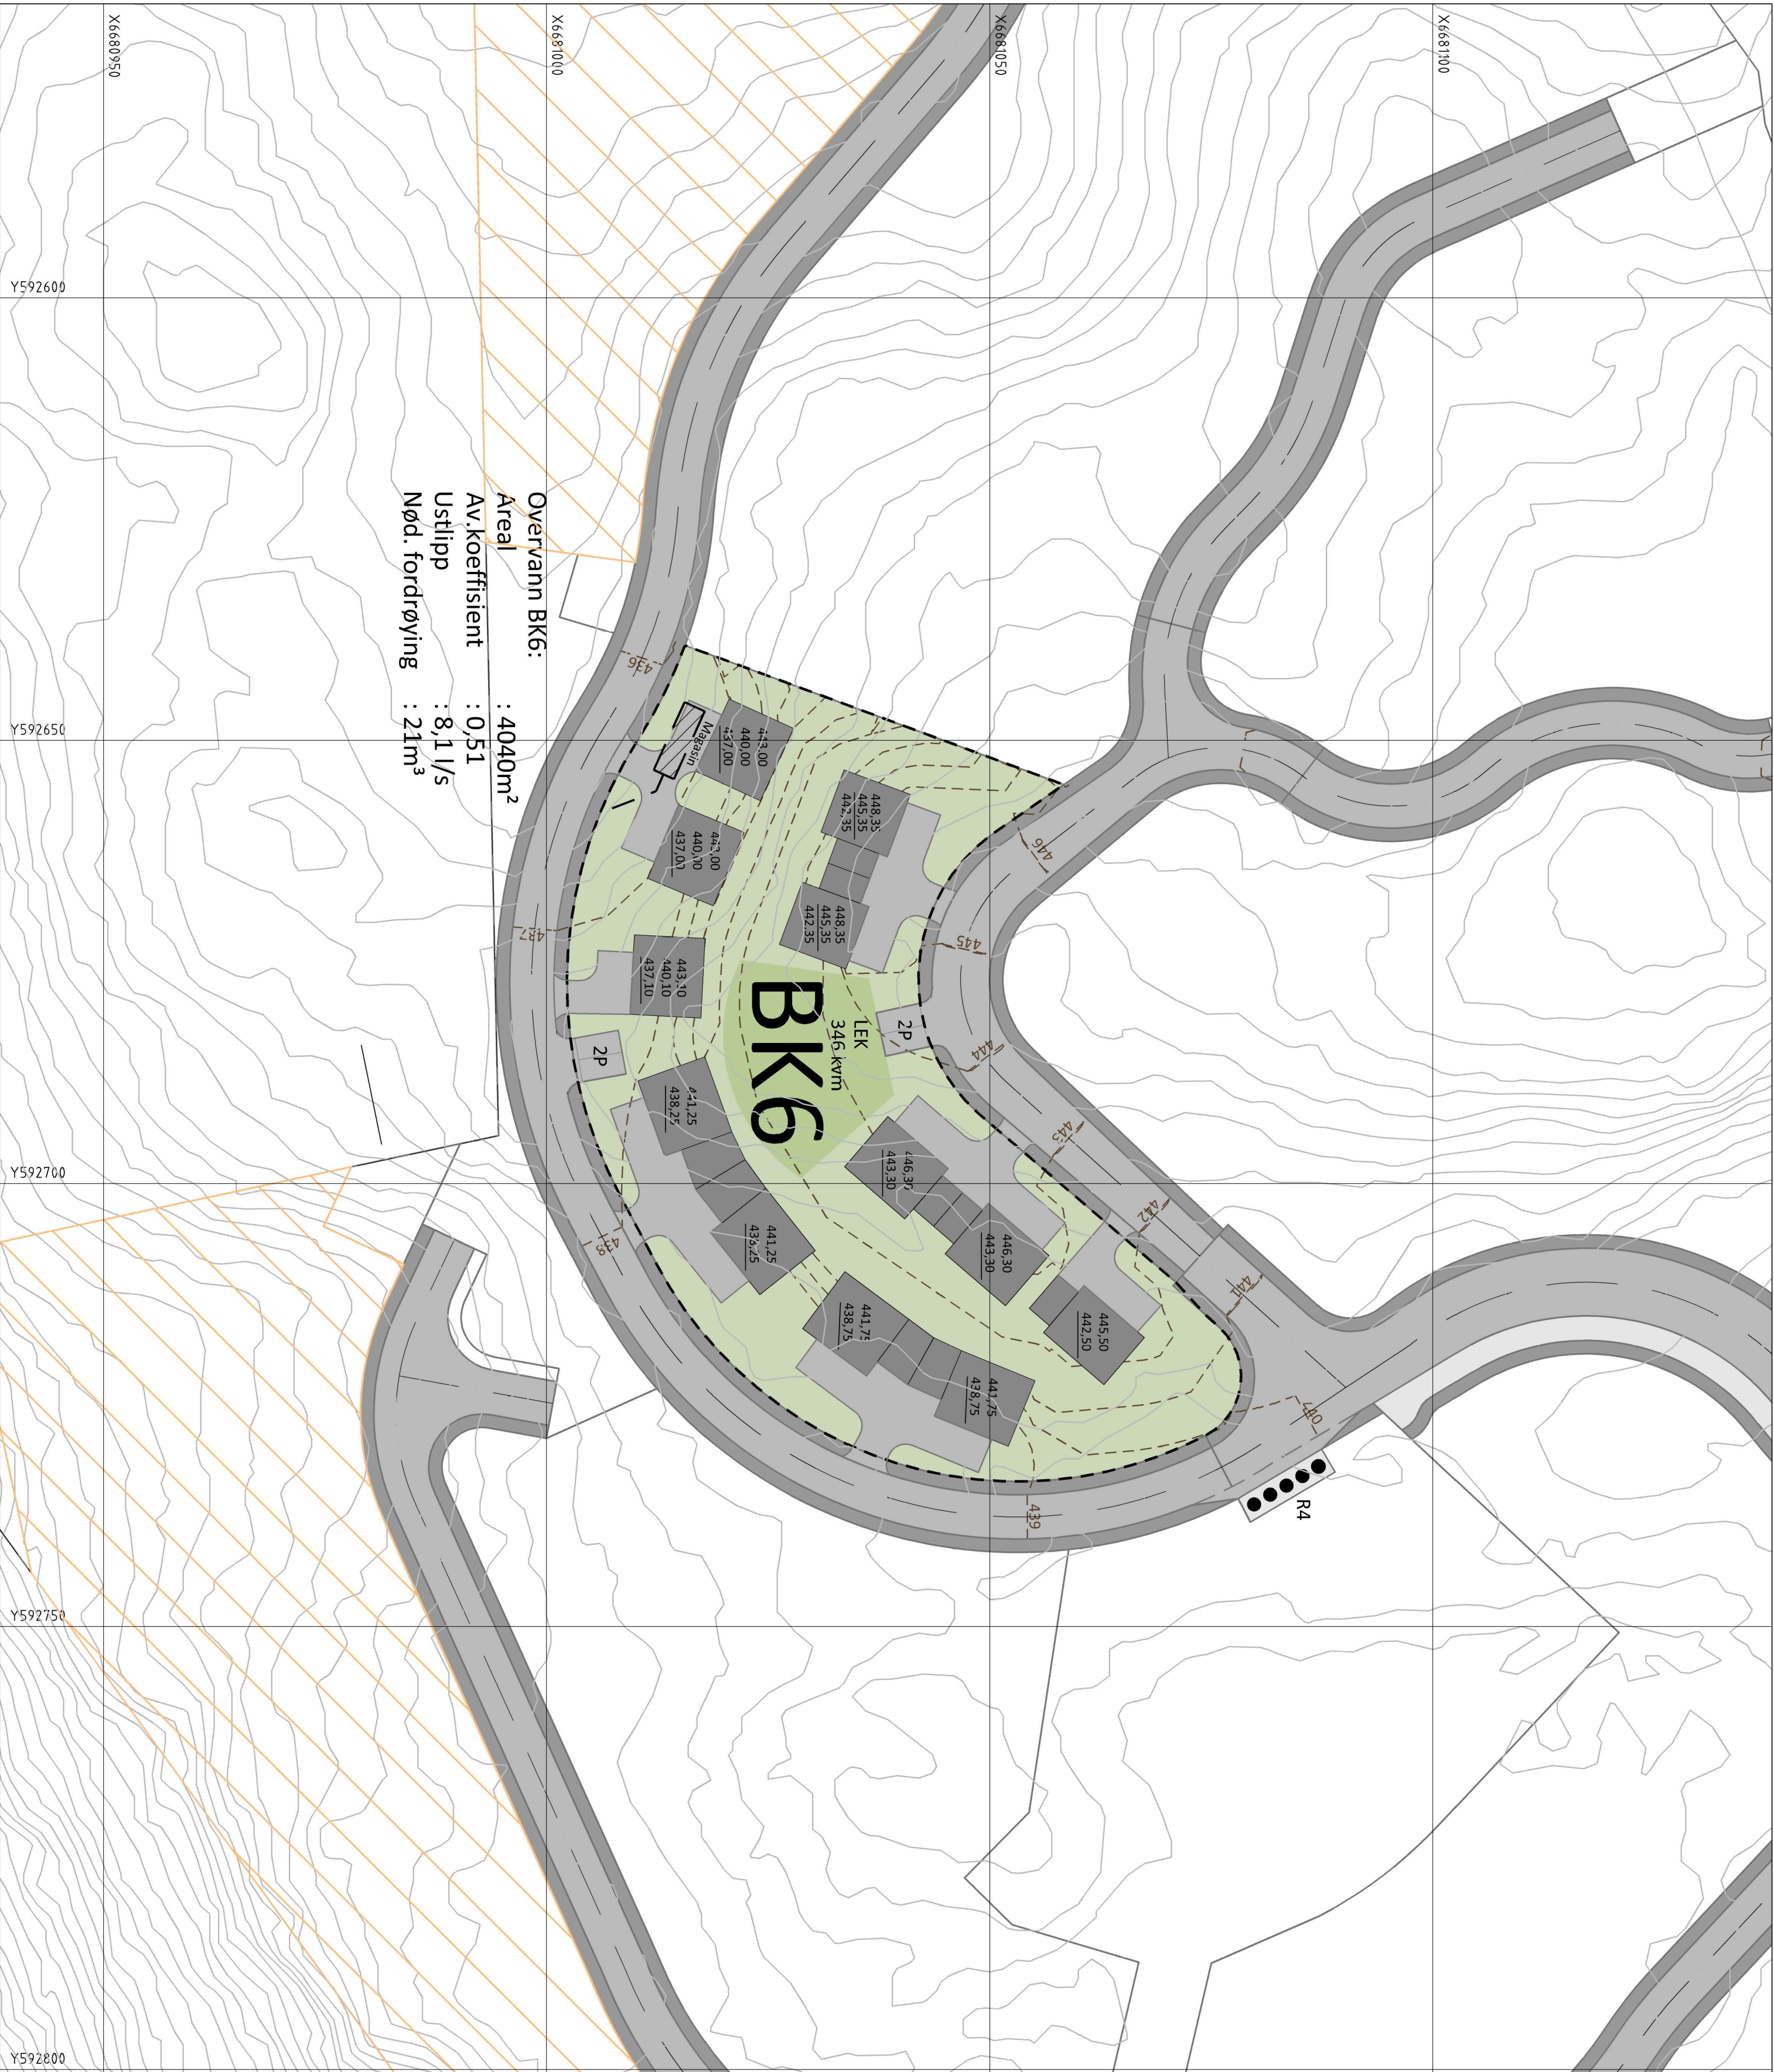

TEGNFORKLARING:

BK6:
Areal: 4,0 daa
Antall boenheter: 12
Boliger/daa = 3,0

12 boligenheter krever 3
parkeringsplasser for gjester. Planen
viser mulighet for 4 plasser.

Rev	Revisjon	Dato	Tegn.	Kont./sign
OPDRAGSGIVER:				
LOKALFESTINGSFOLK:				
KOMMUNE:				
Lunner kommune		KORDINATSYSTEM:		PROJEKTERINGSKOD:
PROSJEKT:		Euref89/UTM32		NN2000
Grua		KARTING:		NORKART: Sosh-format.
TEGNINGSTITTEL:		Basiskart i grøntone. Ekvivalens 1m		
Illustrasjonplan, felt BK6				
PROSJEKTFASE:				
Regulering				
TEKNIKK:				
Linn, J.A., B.K., B.K., B.K., B.K.				
SÅKERHETSGRANSEN:				
SÅKERHETSGRANSEN: 1:500				
TEGN. no				
KONT. no				
DATO 02.09.2019				
FORMAT: A2				
TEGNINGSKODENDE:				
-				
REV:				
-				