


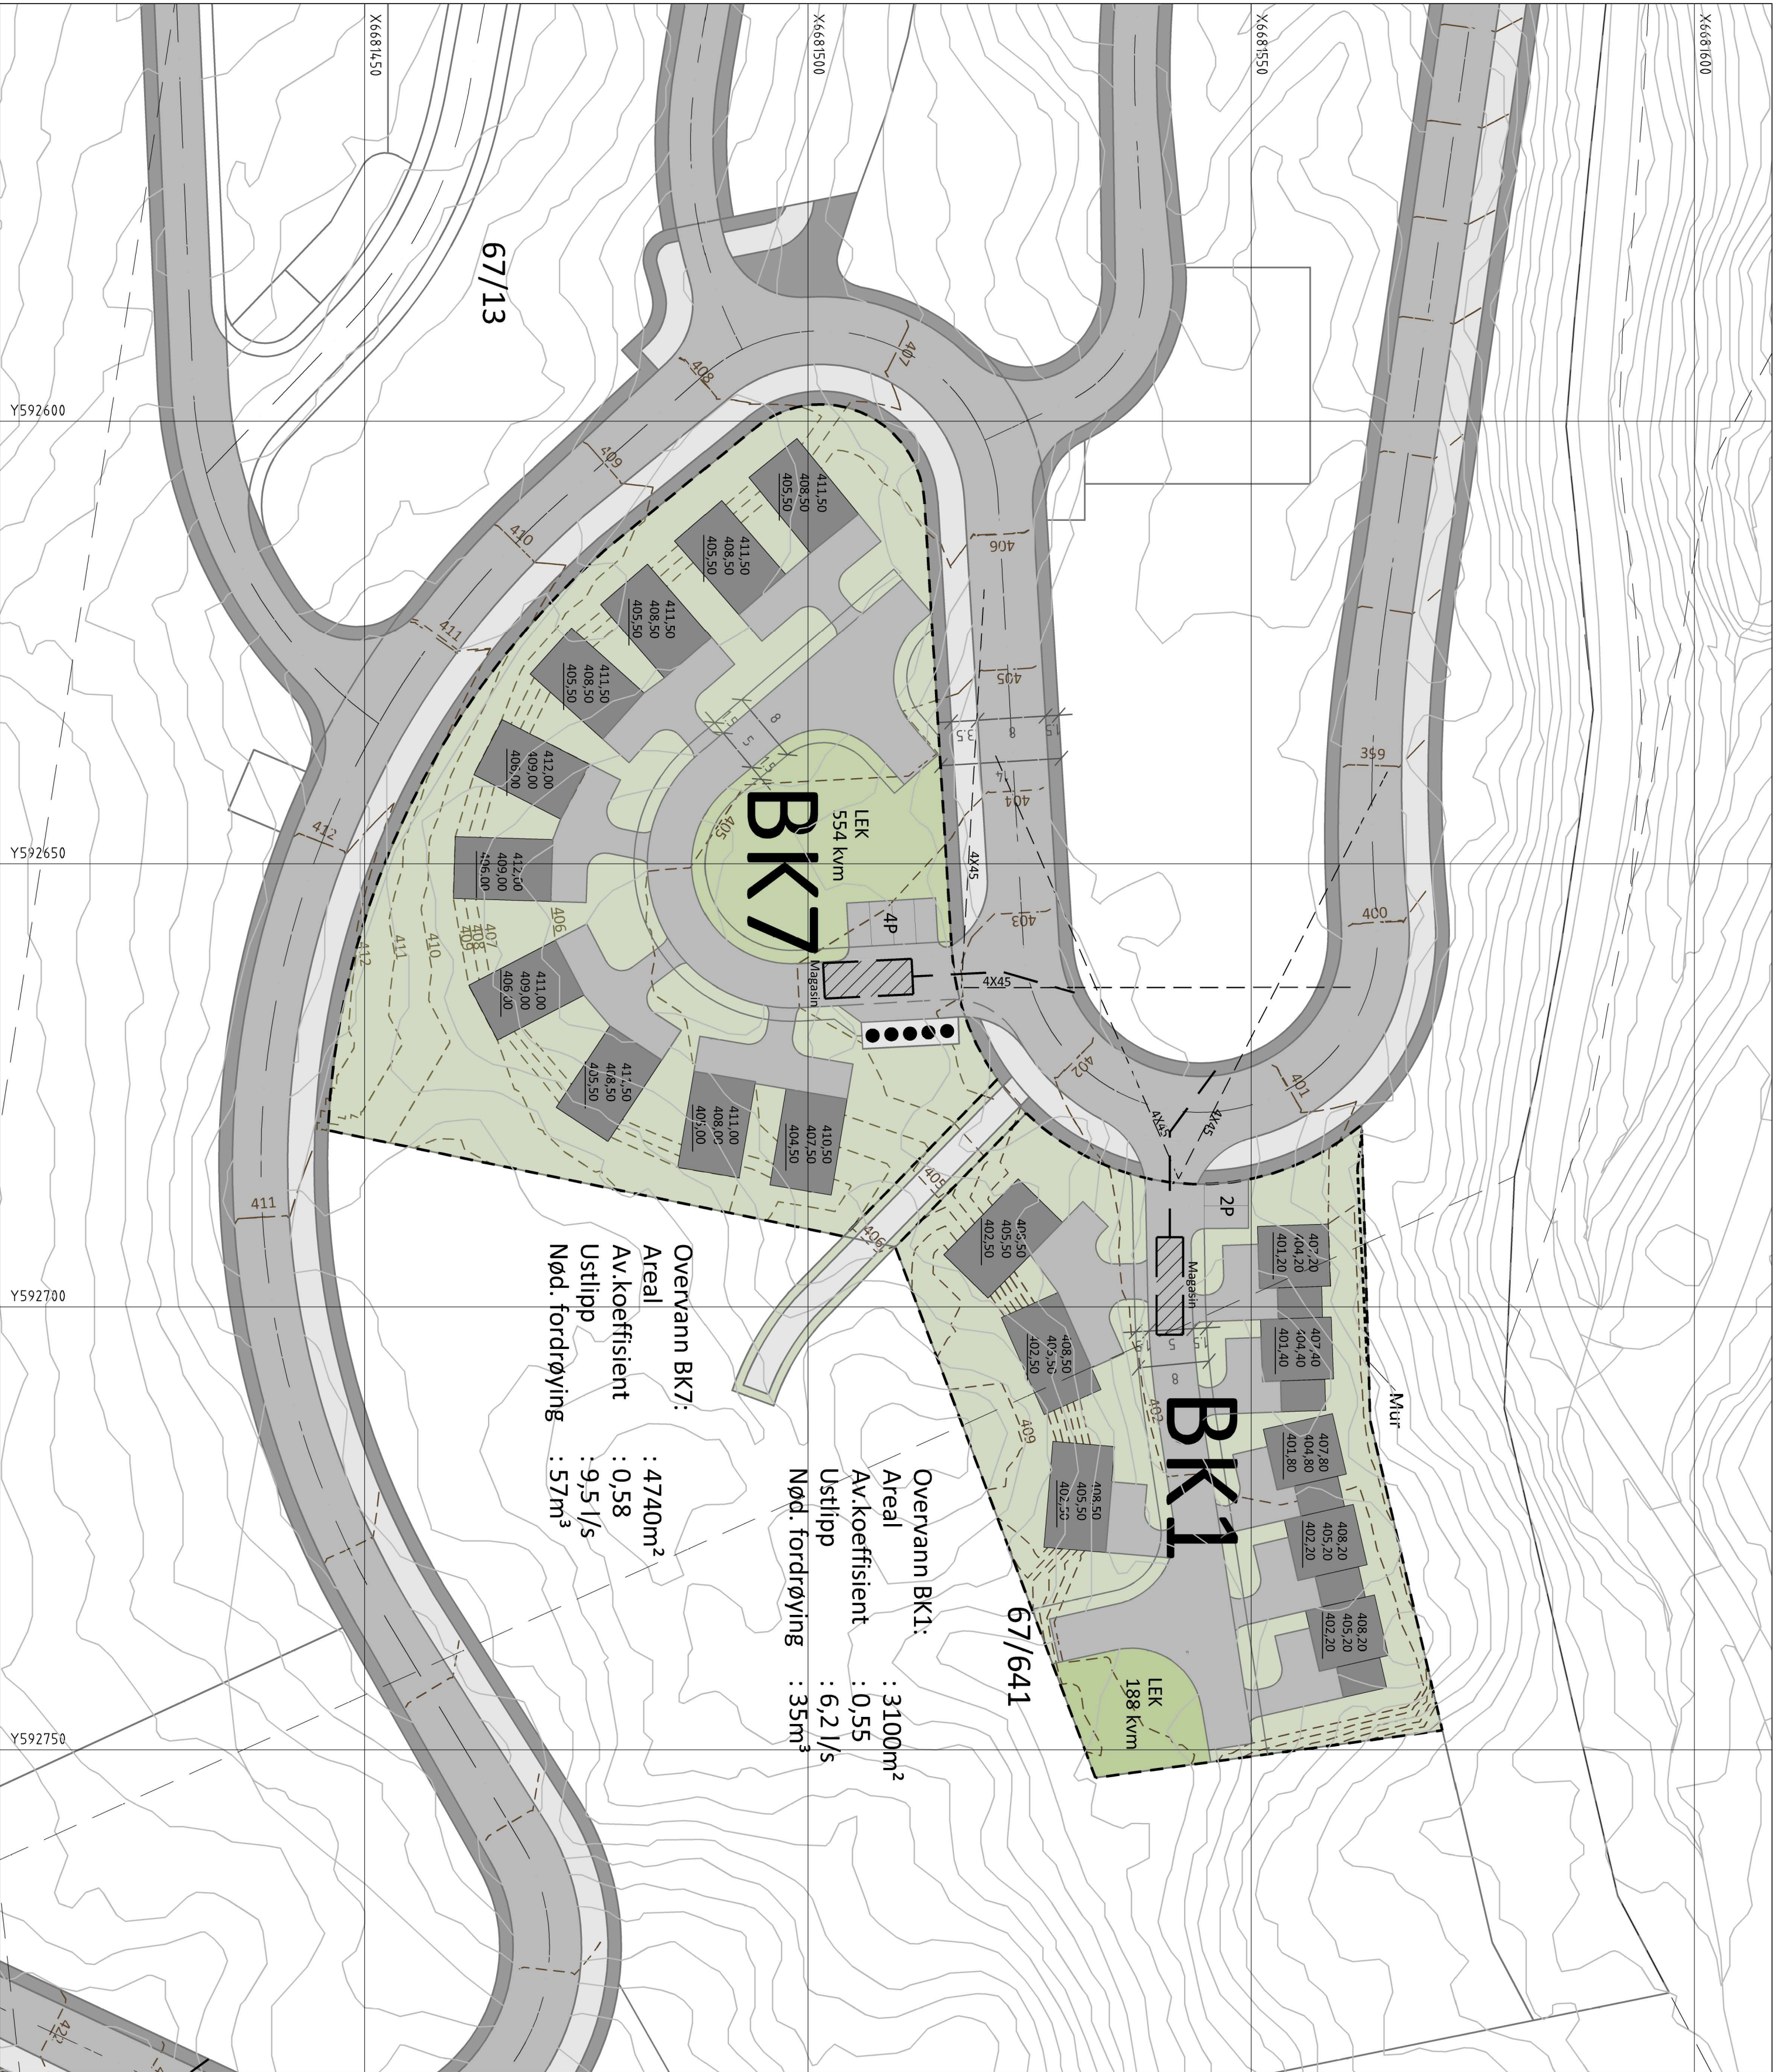

TEGNFORKLARING:

- BK1:**

Areal: 3,1 daa


Antall boenheter: 8

Boliger/dda = 2,6
- 8 boligenheter krever 2 parkeringsplasser for gjester, som vist på detaljplanen. Vegbredder samt siktilinjer er lagt inn på detaljplanen.
- BK7:**

Areal: 4,7 daa

Antall boenheter: 10

Boliger/dda = 2,1
- 10 boligenheter krever 2 parkeringsplasser for gjester. Planen viser mulighet for 4 plasser. Vegbredder samt siktilinjer er lagt inn på detaljplanen.
- BK1 og BK7 har felles renovasjons-løsning i innkjøringen til BK7

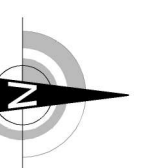Rev	Revisjon	Dato	Tegn.	Kontrollert/Sign.
OPPDRAKSGIVER:				
LOKALSETERINGSFORGJØR:				
KOMMUNE:		Kartbildekartsystem: 		
Prosjekt:		Kartføring: NORKART, Sosh-format.		
Grua		Basiskart i gratorer. Evidenslans 1m		
Tegningsstille:		Prosjekterende:		
Illustrasjonsplan, felt BK1 og BK7				
Prosjektfase:				
Regulering				
Tittelblad: Lin, L, BK1, BK6, BK7		Tegningsnummer:		
Mål: 1:500		Rev:		
Format: A2		-		
Data: 09.09.2019		-		
Tegn: 20		-		



ØRNE ROVNERNE
PROSJEKTERING AS
Storg. 11A
Pb. 20, 2005 ESKHIM
Tlf. 94 94 24 00
www.ørp.no