


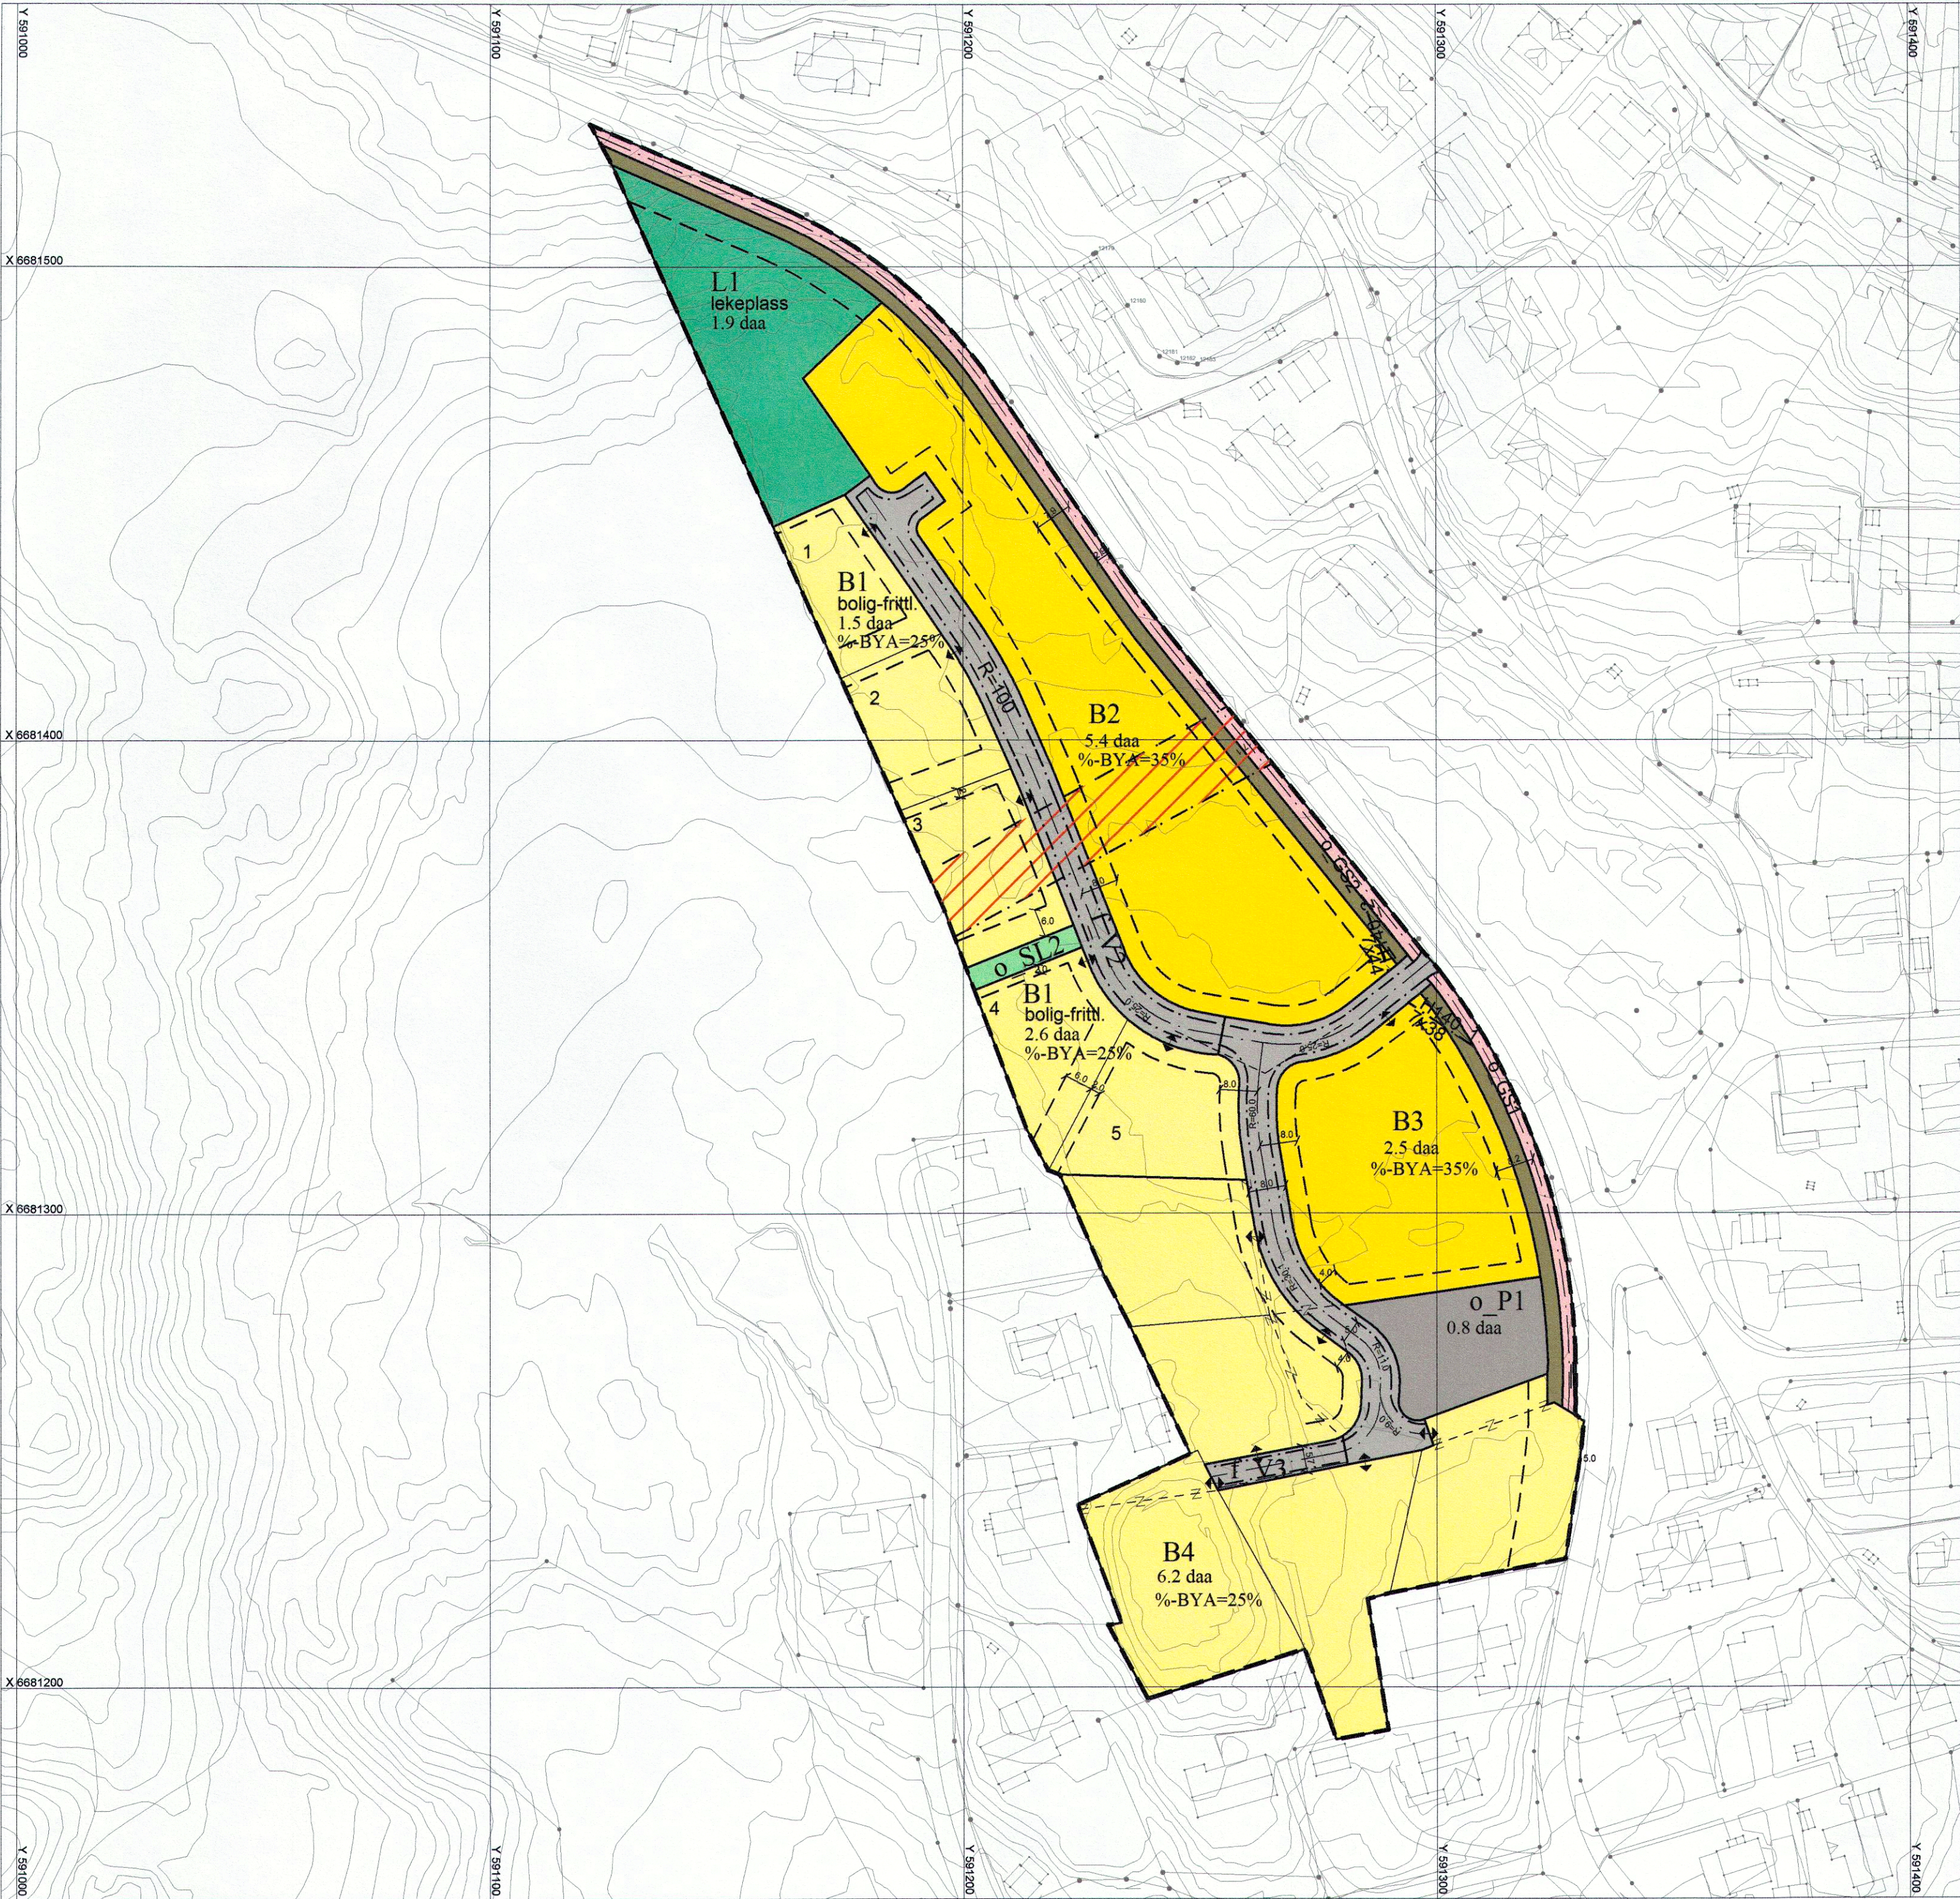

TEGNFORKLARING

Plandata

Reguleringsplan-Begyggelse og anlegg (PBL2008 §12-5 NR.1)

- B1,B4 Boligbebyggelse - frittliggende småhusbebyggelse
- B2-B3 Boligbebyggelse - konsentrert småhusbebyggelse
- L1,1 Lekeplass

Reguleringsplan-Samferdselsanlegg og teknisk infrastruktur (PBL2008 §12-5 NR.2)

- o_V1 Kjøreveg (offentlig)
- f_V2-V3 Kjøreveg (felles privat)
- o_GSL2 Gang/sykkelveg (offentlig)
- o_P1 Annen veggrunn - grøntareal (offentlig)
- o_P1 Parkeringsplasser (offentlig)

Reguleringsplan-Grønnstruktur (PBL2008 §12-5 NR.3)

- o_SL2 Løype

Reguleringsplan-Hensynsoner (PBL2008 §12-6)

- Faresone - Høyspenningsanlegg (ink høyspentkabler)
- Sikringsone - Frisikt

Reguleringsplan-Juridiske linjer og punkt

- Plangrense
- Formålsgrense
- Sikringsonegrense
- Faresonegrense
- Regulert tomtegrense
- Eiendomsgrense som skal oppheves
- Byggegrense
- Regulert senterlinje
- Frisiktslinje
- Regulert kant kjørebane
- Målelinje/Avstandslinje
- Stenging av avkjørsel
- Avkjørsel

Basiskartet er tegnet med svak gråfarge Papir: HRP92

Kartopplysninger

Kilde for basiskart: Statens kartverk

Dato for basiskart:

Koordinatsystem: UTM sone 32 / Euref89

Høydegrunnlag: NGO 1954

Ekvidistanse 1

Kartmålestokk 1:1000

0 10 20 30 40 m



Lunner kommune

REGULERINGSPLAN ETTER PBL AV 2008

Voldstadsletta

MED TILHØRENDE REGULERINGSBESTEMMELSER

Arealplan-ID
0533-2011-0001

Forslagstiller
Egil Waaia

Kartprodusent:
Statens kartverk

SAKSBEHANDLING ETTER PLAN- OG BYGNINGSLOVEN	SAKS-NR.	DATO	SIGN.
Endringer:			
Mindre endring - Flytting av byggegrenser langs Sveavegen, delegert vedtak DS FSKAP	34/12	21.03.2012	IBJH
Mindre endring - Flytting av avkjørsel til B3, delegert vedtak DS FSKAP	39/11	07.12.2011	GER
Klagebehandling, o_SL2/planbestemmelser pkt. 3.3, 2. avsnitt	K-33/11	19.5.2011	IBJH
Kommunestyrets vedtak:	K-13/11	10.3.2011	IBJH
Offentlig ettersyn 2 fra 12.1.2011 - 23.2.2011			IBJH
4. gangs behandling (Utviklingsutvalget)	77/10	02.12.2010	IBJH
Offentlig ettersyn fra 15.9.2010 - 27.10.2010			GER
3. gangs behandling (Utviklingsutvalget)	20/10	18.02.2010	GER
2. gangs behandling (Utviklingsutvalget)	73/09	15.10.2009	CAT
1. gangs behandling (Utviklingsutvalget)	55/08	06.11.2008	CAT
Kunngjøring av oppstart av planarbeidet		25.10.2007	GER

PLANEN UTARBEIDET AV:

COWI AS

PLANNR. TEGNNR. SAKSBEH.

0533-2011-0001 IBJH

Reguleringsplan for Voldstadsletta

I medhold § 12-12 i plan- og bygningsloven av 2008, har Lunner kommunestyre i sak 13/11 i møte 10.03.2011 vedtatt reguleringsplan for Voldstadsletta med tilhørende bestemmelser. Som følge av klage ble det gjort en mindre endring i plankart og bestemmelser i K-sak 33/11 den 19.5.2011. I sak DS FSKAP 39/11 den 7.12.2011 er det vedtatt mindre endring som flytter avkjørsel i B3, mens det i sak DS FSKAP 34/12 den 21.3.2012 er gjort en justering i byggegrensa til Sveavegen. Planen er tegnet inn på dette kartet slik den ble vedtatt av kommunestyret med senere endringer.

Roa 25.07.2013

Gunn Elin Rudi

Gunn Elin Rudi

Tjenesteleder Arealforvaltning